


CONFERENZA DI COPIANIFICAZIONE

Sistemi e Regole 1:10.000 - individuazione delle modifiche e integrazioni - componenti ad esito

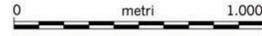

Sistema insediativo

CITTA' STORICA
 Ambiti di valorizzazione

CITTA' CONSOLIDATA
 Tessuti di espansione novecentesca a tipologia edilizia libera - T3
 Programmi integrati
 Ambiti ripianificati in città consolidata

CITTA' DA RISTRUTTURARE
 Programmi integrati
 Tessuti prevalentemente residenziali

Codice	Denominazione
XI3	Santa Palomba

Programmi integrati
 Tessuti prevalentemente per attività
 Nuclei di edilizia ex abusiva da recuperare

Codice	Denominazione
19	Via della Falcognana
21	Via di Santa Fuma A - B
22	Via Ardeatina - Villa Balbott
23	Palazzo Morgana
24	Fosso di Santa Palomba

CITTA' DELLA TRASFORMAZIONE
 Ambiti di trasformazione ordinaria prevalentemente residenziali
 Ambiti di trasformazione ordinaria integrati
 Ambiti a pianificazione particolareggiata definita
 Programmi integrati prevalentemente residenziali
 Programmi integrati prevalentemente per attività

PROGETTI STRUTTURANTI
 Centralità urbane e metropolitane a pianificazione definita
 Centralità urbane e metropolitane da pianificare
 Centralità locali


AMBITI DI RISERVA
 Ambiti di riserva a trasformabilità vincolata

Delibera C.C. n. 65/2006 (167)

Individuazione perimetro Del. C.C. 65/06 e s.m.i.

Codice	Denominazione
65/10	Villa Balbott
65/11	Fosso di Santa Palomba

* Modifiche ed integrazioni successive alla Del. C.C. n.64 del 21-22/03/06

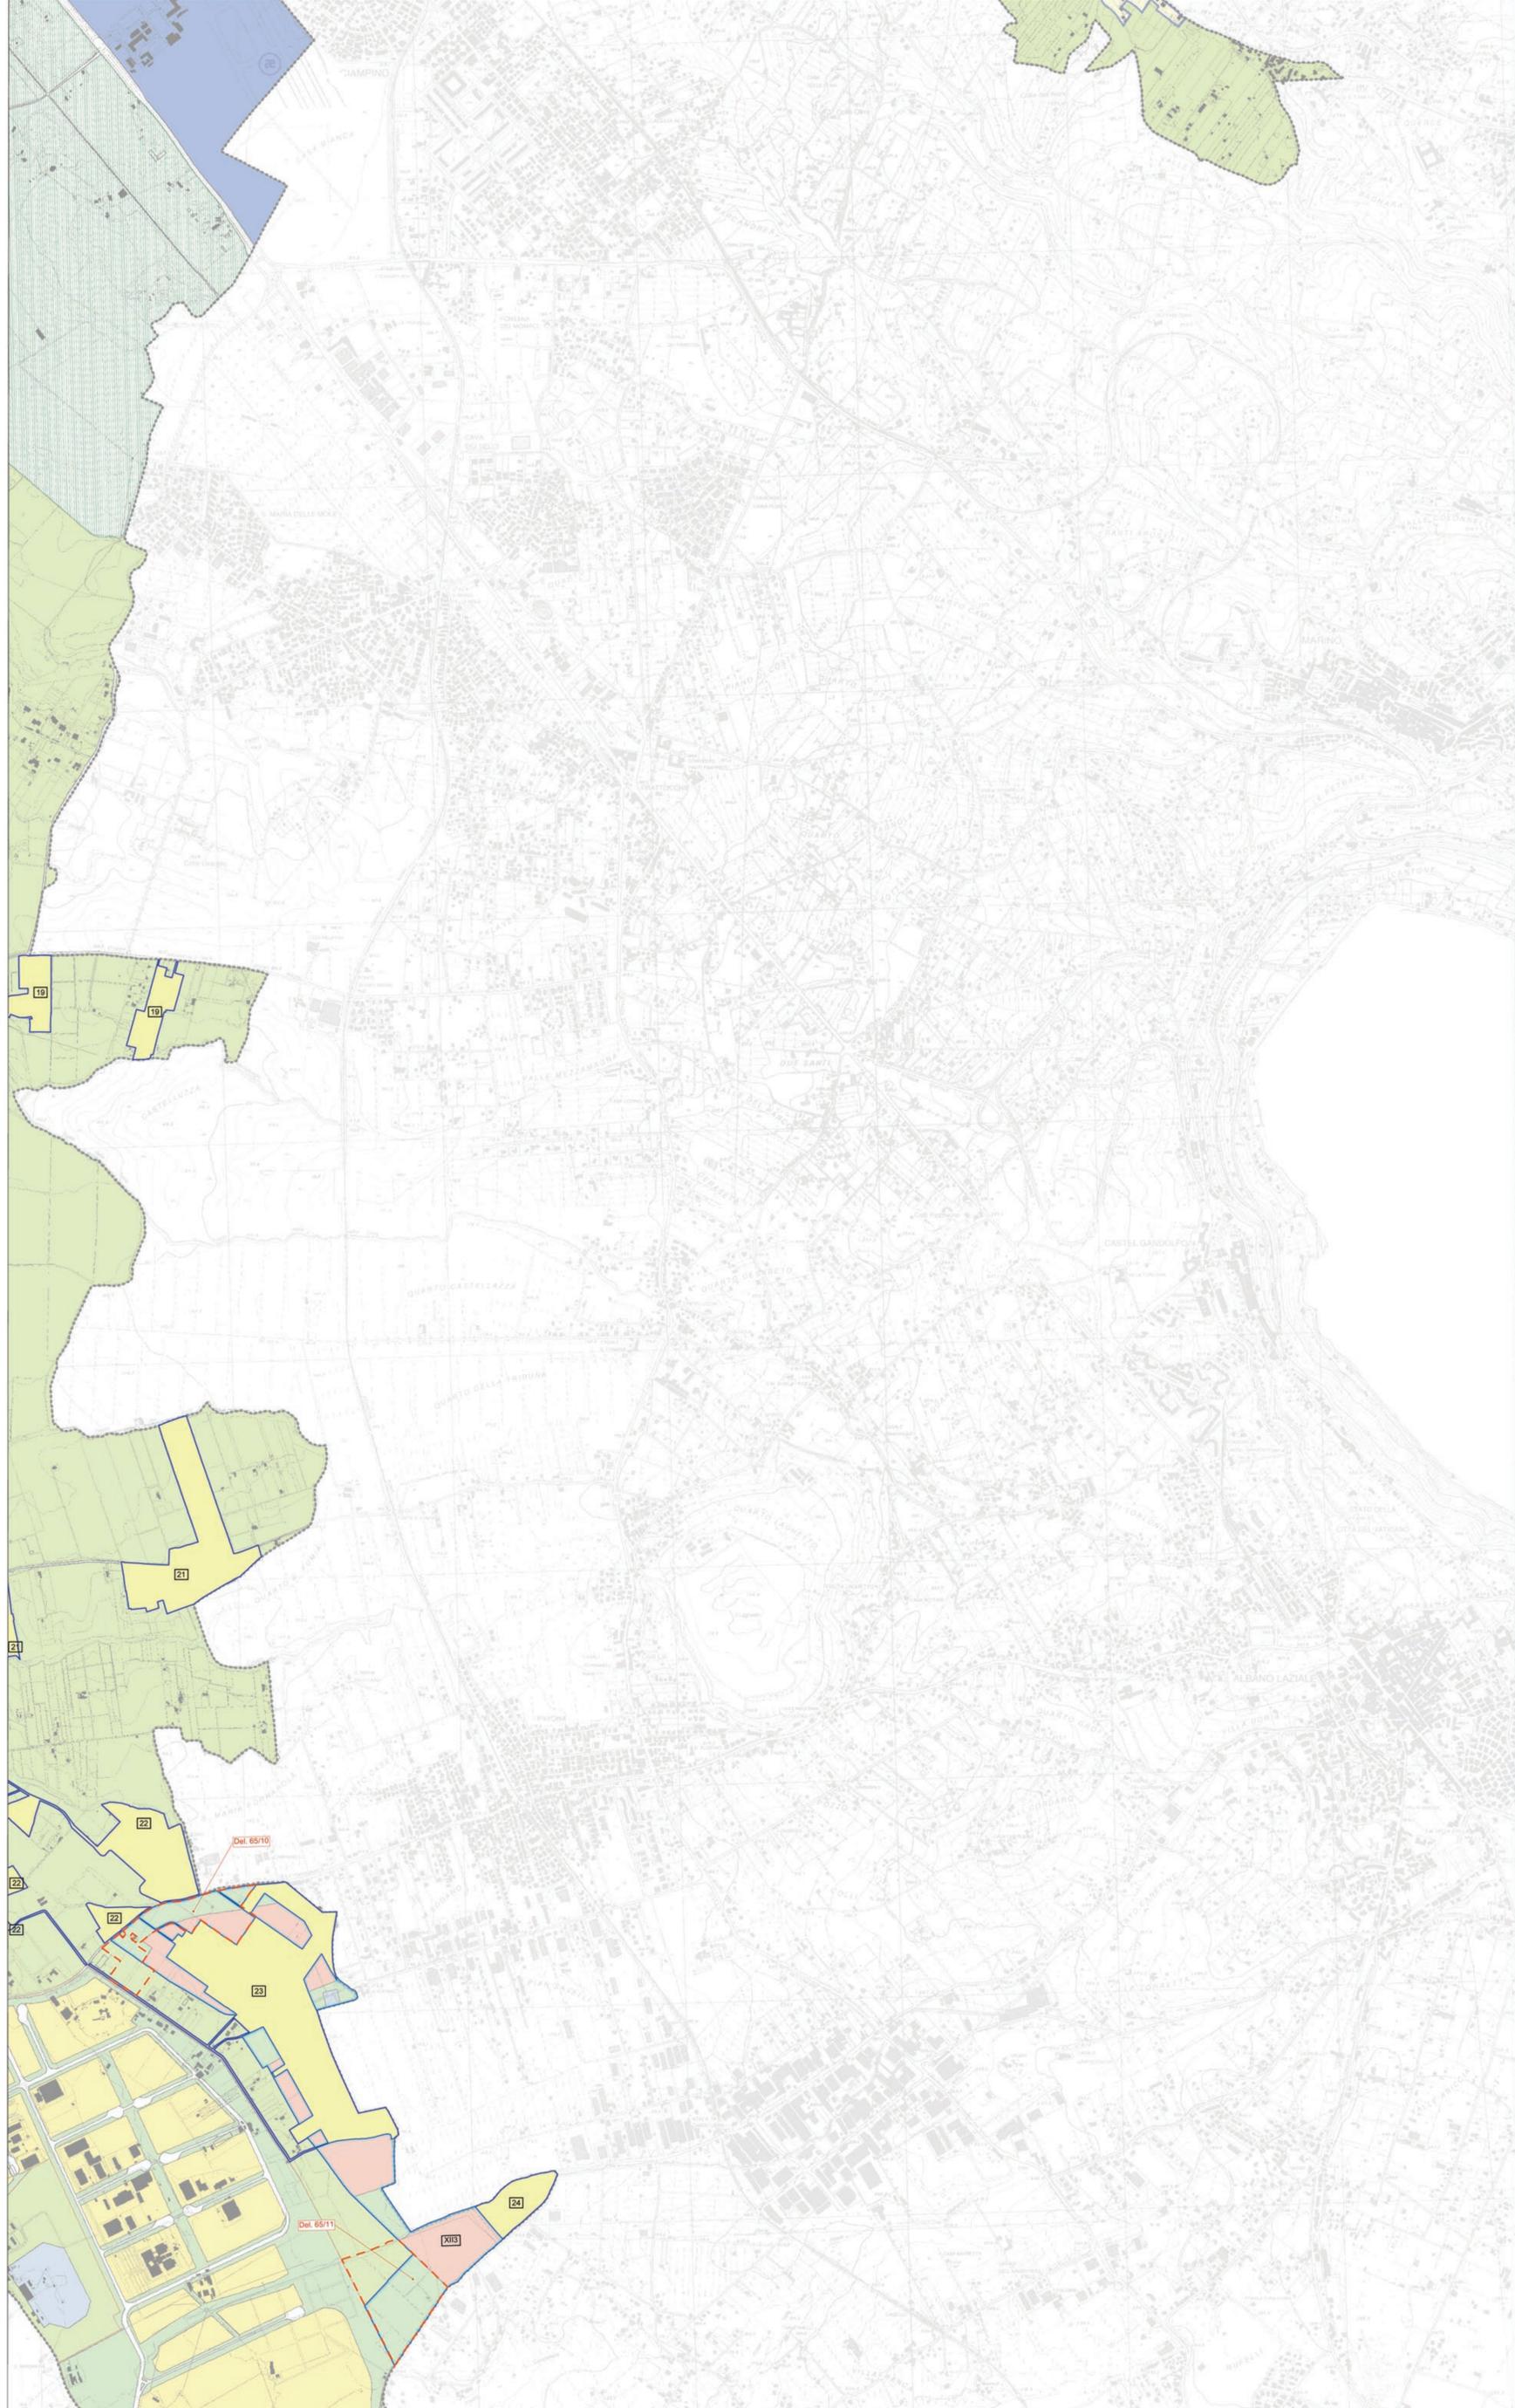

18	19	20
26	27	
30	31	