

DESCRIZIONE DELLE ATTIVITA' O COSTRUZIONI E DELLE RELATIVE AREE OGGETTO DI LIMITAZIONE:

1) TIPOLOGIA ATTIVITA' O COSTRUZIONE DA SOTTOPORRE A LIMITAZIONE :

- Discariche (v. nota 1);
- Altre fonti attrattive di fauna selvatica nell'intorno aeroportuale (v. nota 2), quali:
 - Impianti di depurazione acque reflue, laghetti e bacini di acqua artificiali, canali artificiali, produzioni di acquicoltura, aree naturali protette
 - Piantagioni, coltivazioni agricole e vegetazione estesa
 - Industrie manifatturiere
 - Allevamenti di bestiame.

Area interessata : l' area interessata dalla limitazione di cui sopra è costituita dall' impronta sul territorio della superficie orizzontale esterna.

2) TIPOLOGIA ATTIVITA' O COSTRUZIONE DA SOTTOPORRE A LIMITAZIONE :

- Manufatti con finiture esterne riflettenti e campi fotovoltaici (v. nota 3);
- Luci pericolose e fuorvianti, ivi compresi fuochi pirotecnici o oggetti luminosi simili lanciati in area (v. nota 4);
- Ciminiere con emissioni di fumi.

Area interessata : l' area interessata dalla limitazione di cui sopra è costituita dall' impronta sul territorio della superficie orizzontale interna e dalla superficie conica;

3) TIPOLOGIA ATTIVITA' O COSTRUZIONE DA SOTTOPORRE A LIMITAZIONE :

- Attività che prevedono l'emissione di onde elettromagnetiche;

Area interessata : l' area interessata dalla limitazione di cui sopra è costituita dall'impronta sul territorio della superficie orizzontale interna;

Nota 1

Per la valutazione delle accettabilità delle discariche da realizzare in prossimità degli aeroporti si dovrà far riferimento alle "Linee Guida per la Valutazione della messa in opera di impianti di discarica in prossimità del sedime aeroportuale", pubblicate sul sito internet di ENAC www.enac.gov.it

Nota 2



Per la valutazione di accettabilità degli impianti, attività o piantagioni elencate da realizzare in prossimità degli aeroporti, con la individuazione delle tecniche di mitigazione delle fonti di attrazione, si dovrà far riferimento alle "Linee guida relative alla valutazione delle fonti attrattive di fauna selvatica in zone limitrofe agli aeroporti" pubblicate sul sito internet ENAC - www.enac.gov.it

Nota 3

Manufatti con finiture esterne riflettenti e campi fotovoltaici che presentano vetrate, pannellature fotovoltaiche o superfici esterne riflettenti in genere, di estensione superiore a 500 mq, per i quali piloti degli aeromobili impegnati nelle procedure di volo in atto sull'aeroporto riguardanti le operazioni di atterraggio e di circuitazione (nel caso di iniziative edilizie che comportino più edifici su singoli lotti dovrà essere comunque essere presa in considerazione la somma delle singole installazioni; qualora, la superficie totale coperta dalle pannellature sia non inferiore a 500mq ed il rapporto tra la superficie coperta dalle pannellature ed il lotto di terreno interessato dalla edificazione sia non inferiore a 1/3 dovrà esserne verificato il potenziale abbagliante).

Nota 4

Per la valutazione di accettabilità di luci fuorvianti si dovrà far riferimento ai requisiti indicati dal Regolamento per la Costruzione e l'Esercizio degli Aeroporti - Cap. 6 - Parag. 1.3

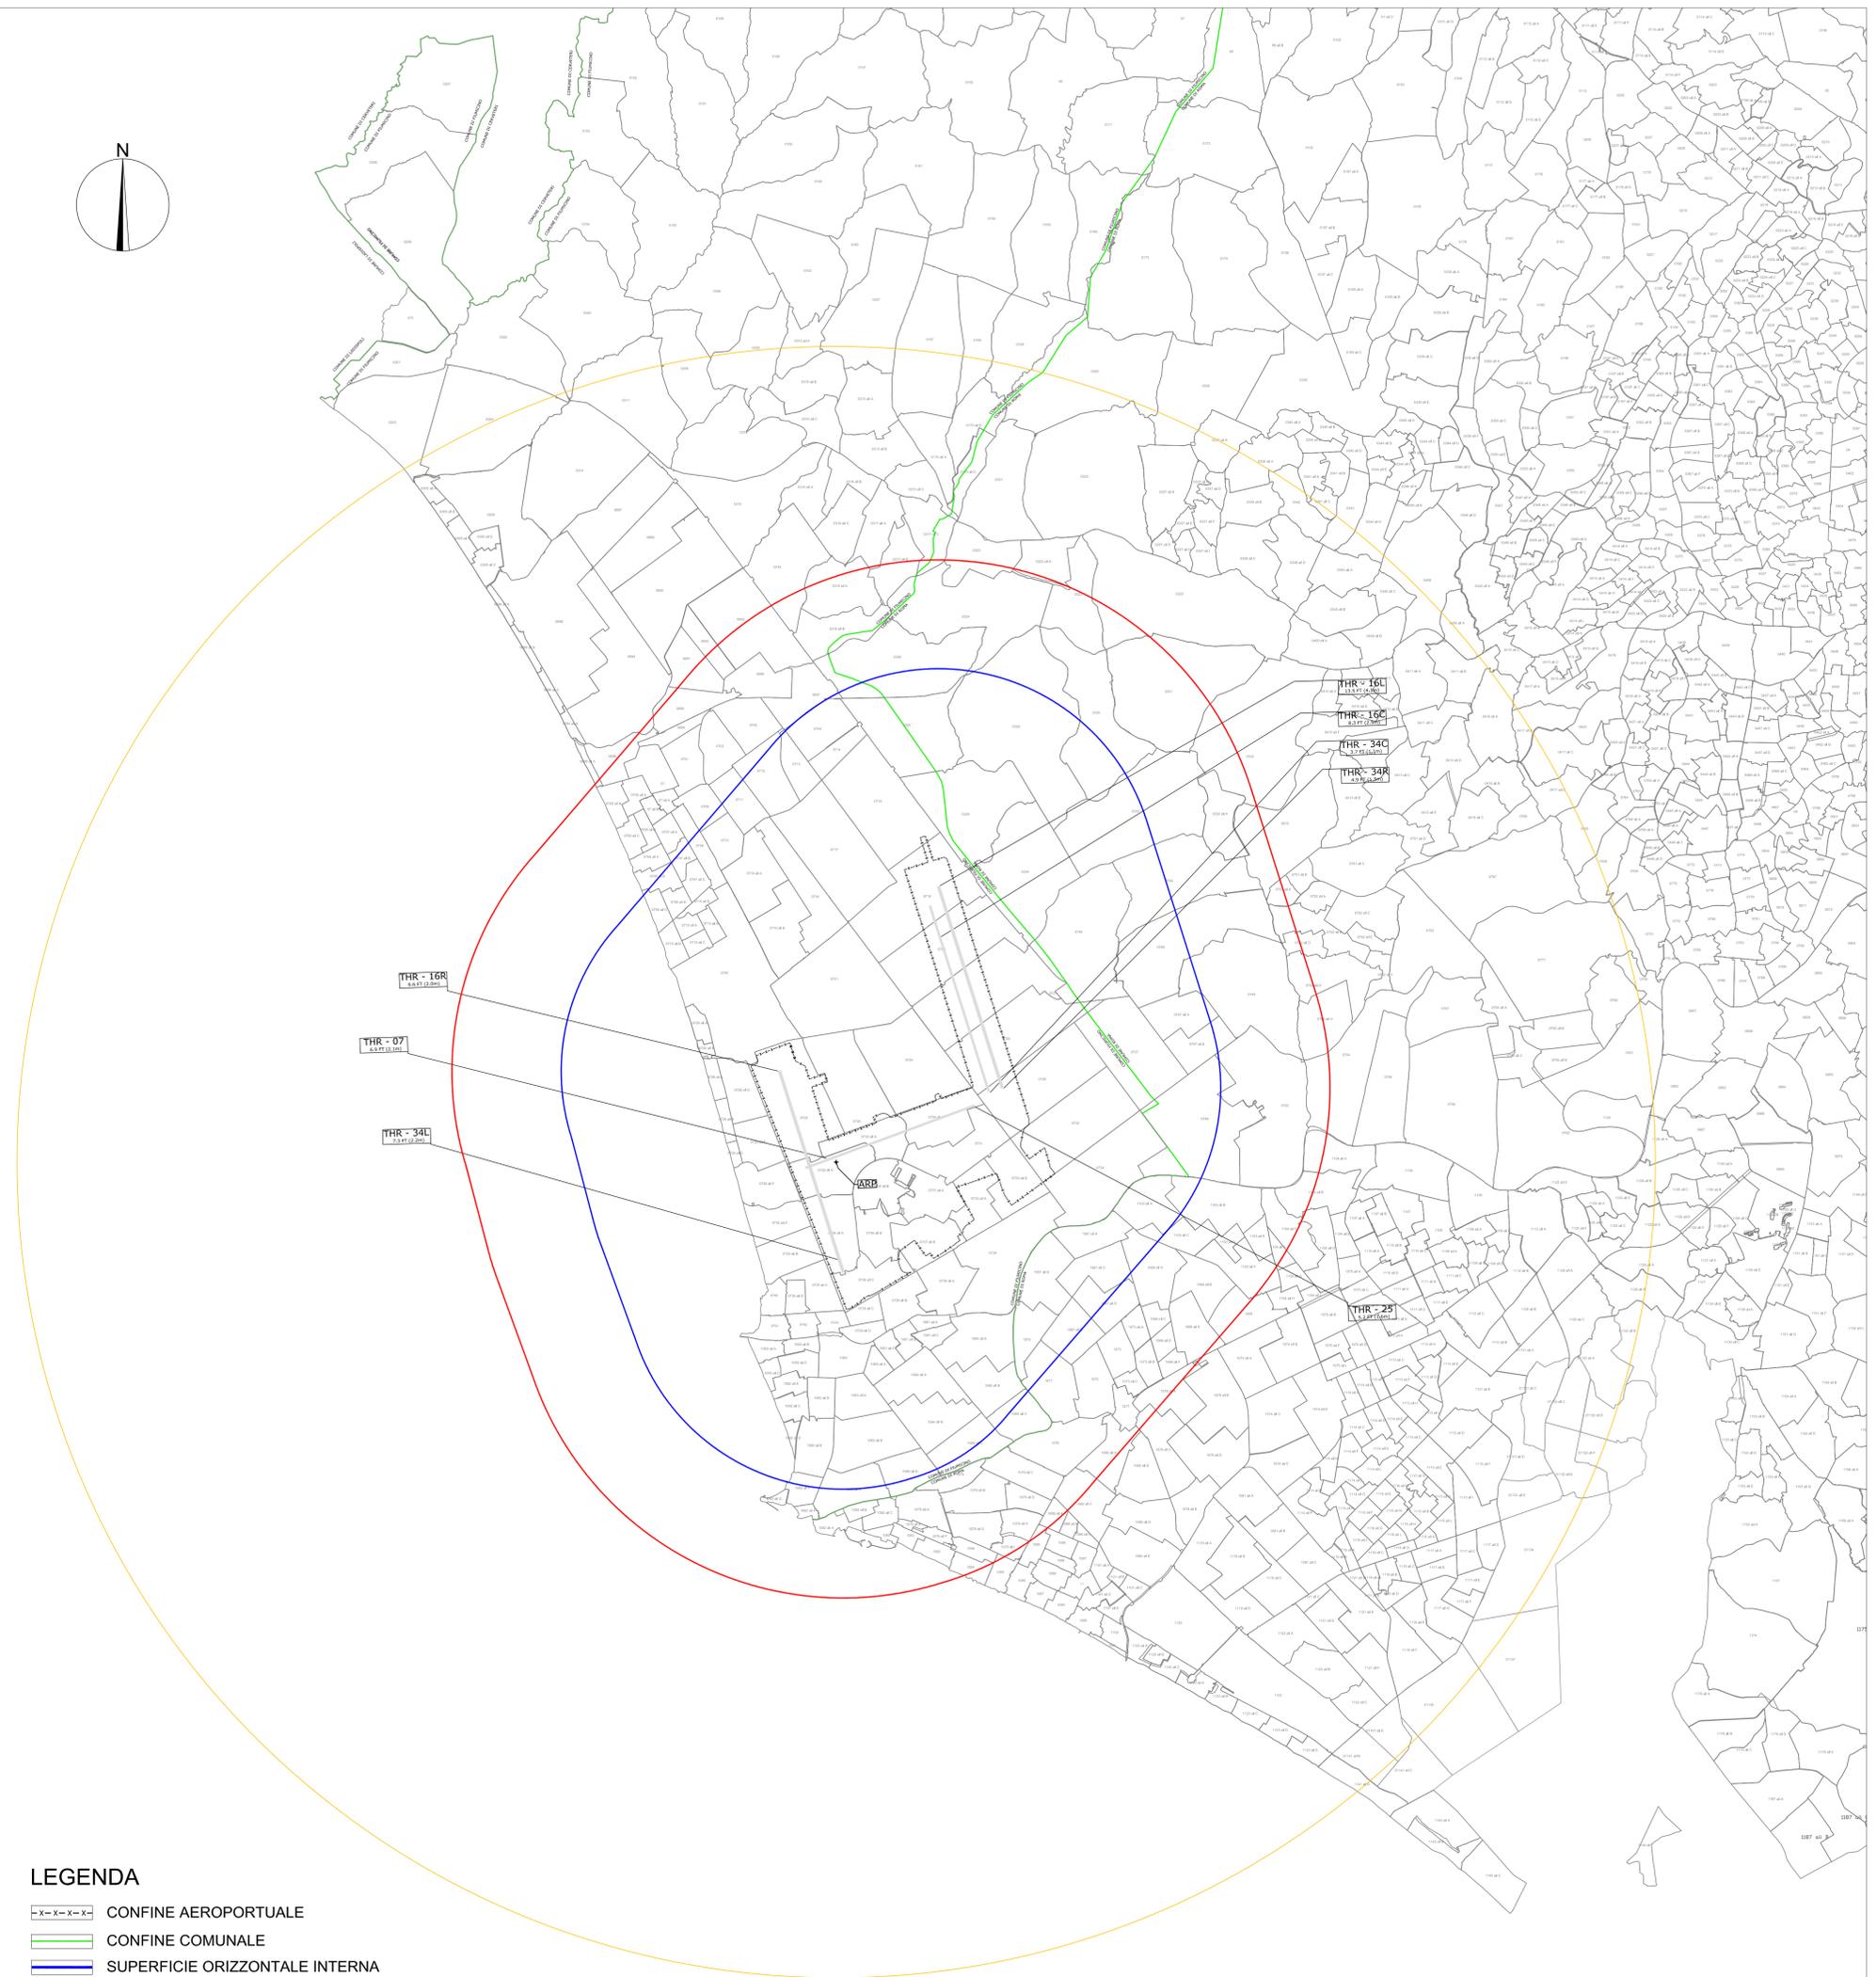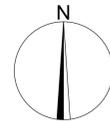

AEROPORTO "LEONARDO DA VINCI" - FIUMICINO

MAPPE DI VINCOLO
LIMITAZIONI RELATIVE AGLI OSTACOLI ED AI PERICOLI PER LA
NAVIGAZIONE AEREA
(art. 707 commi 1,2,3,4 Codice della Navigazione)

PLANIMETRIA CATASTALE
"PERICOLI ALLA NAVIGAZIONE AEREA"

COMUNI DI FIUMICINO E ROMA

Tav. n°:

PC01A

Scala: 1:50.000

Data : Giugno 2012



AEROPORTI DI ROMA SpA
Post Holder, Progettazione
Infrastrutture e Sistemi
Ing. Paolo Cristofari

APPROVAZIONE ENAC
Protocollo 0082425/IOP del 10.07.2013

DIREZIONE OPERATIVITA'

Il Direttore
Ing. Franco Corle
Francisco Corle

MA Architetti Associati Maurizio Ena e Massimiliano Ena
Studio: Via Pirio, 7 - 00193 Roma Tel. 06.68801301 email associati.ena@g7.fastwebnet.it

LEGENDA

- X - X - X - X - CONFINE AEROPORTUALE
- CONFINE COMUNALE
- SUPERFICIE ORIZZONTALE INTERNA
- SUPERFICIE ORIZZONTALE ESTERNA
- SUPERFICIE CONICA