


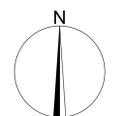

FOGLIO CATASTALE DI RIFERIMENTO



LEGENDA

- CONFINA AEROPORTUALE
- CONFINA COMUNALE
- SUPERFICIE ORIZZONTALE
- SUPERFICIE CONICA
- SUPERFICIE DI DECOLLO
- SUPERFICIE DI AVVICINAMENTO
- SUPERFICIE DI TRANSIZIONE



AEROPORTO "LEONARDO DA VINCI" - FIUMICINO

MAPPE DI VINCOLO
LIMITAZIONI RELATIVE AGLI OSTACOLI ED AI PERICOLI PER LA
NAVIGAZIONE AEREA
(art. 707 commi 1,2,3,4 Codice della Navigazione)

**PLANIMETRIA CATASTALE FOGLIO n.° 326
CON LA SUPERFICIE DI INVILUPPO**

COMUNE DI ROMA

Tav. n°:
PC 120
Scala: 1:4.000
Data : Febbraio 2013

ADR Aeroporti di Roma
SVILUPPO E PIANIFICAZIONE INFRASTRUTTURE
ED IMPATTO SUL TERRITORIO


AEROPORTI DI ROMA SpA
Post Holdi: Progettazione
Infrastrutture e Sistemi
Ing. Paolo Comelli

APPROVAZIONE ENAC
Protocollo 0082425/IOP del 10.07.2013

DIREZIONE OPERATIVITA'
Il Direttore
Ing. Franco Corbi

Architetti Associati Maurizio Ena e Massimiliano Ena
Studio: Via Flaminia, 7 - 00185 Roma Tel. 06.69801301 email associati-ena@g7.istwebnet.it

File: PC_120.dwg Layout name: PC_120-1_4000 Layer: Ctb: GREY_8.ctb

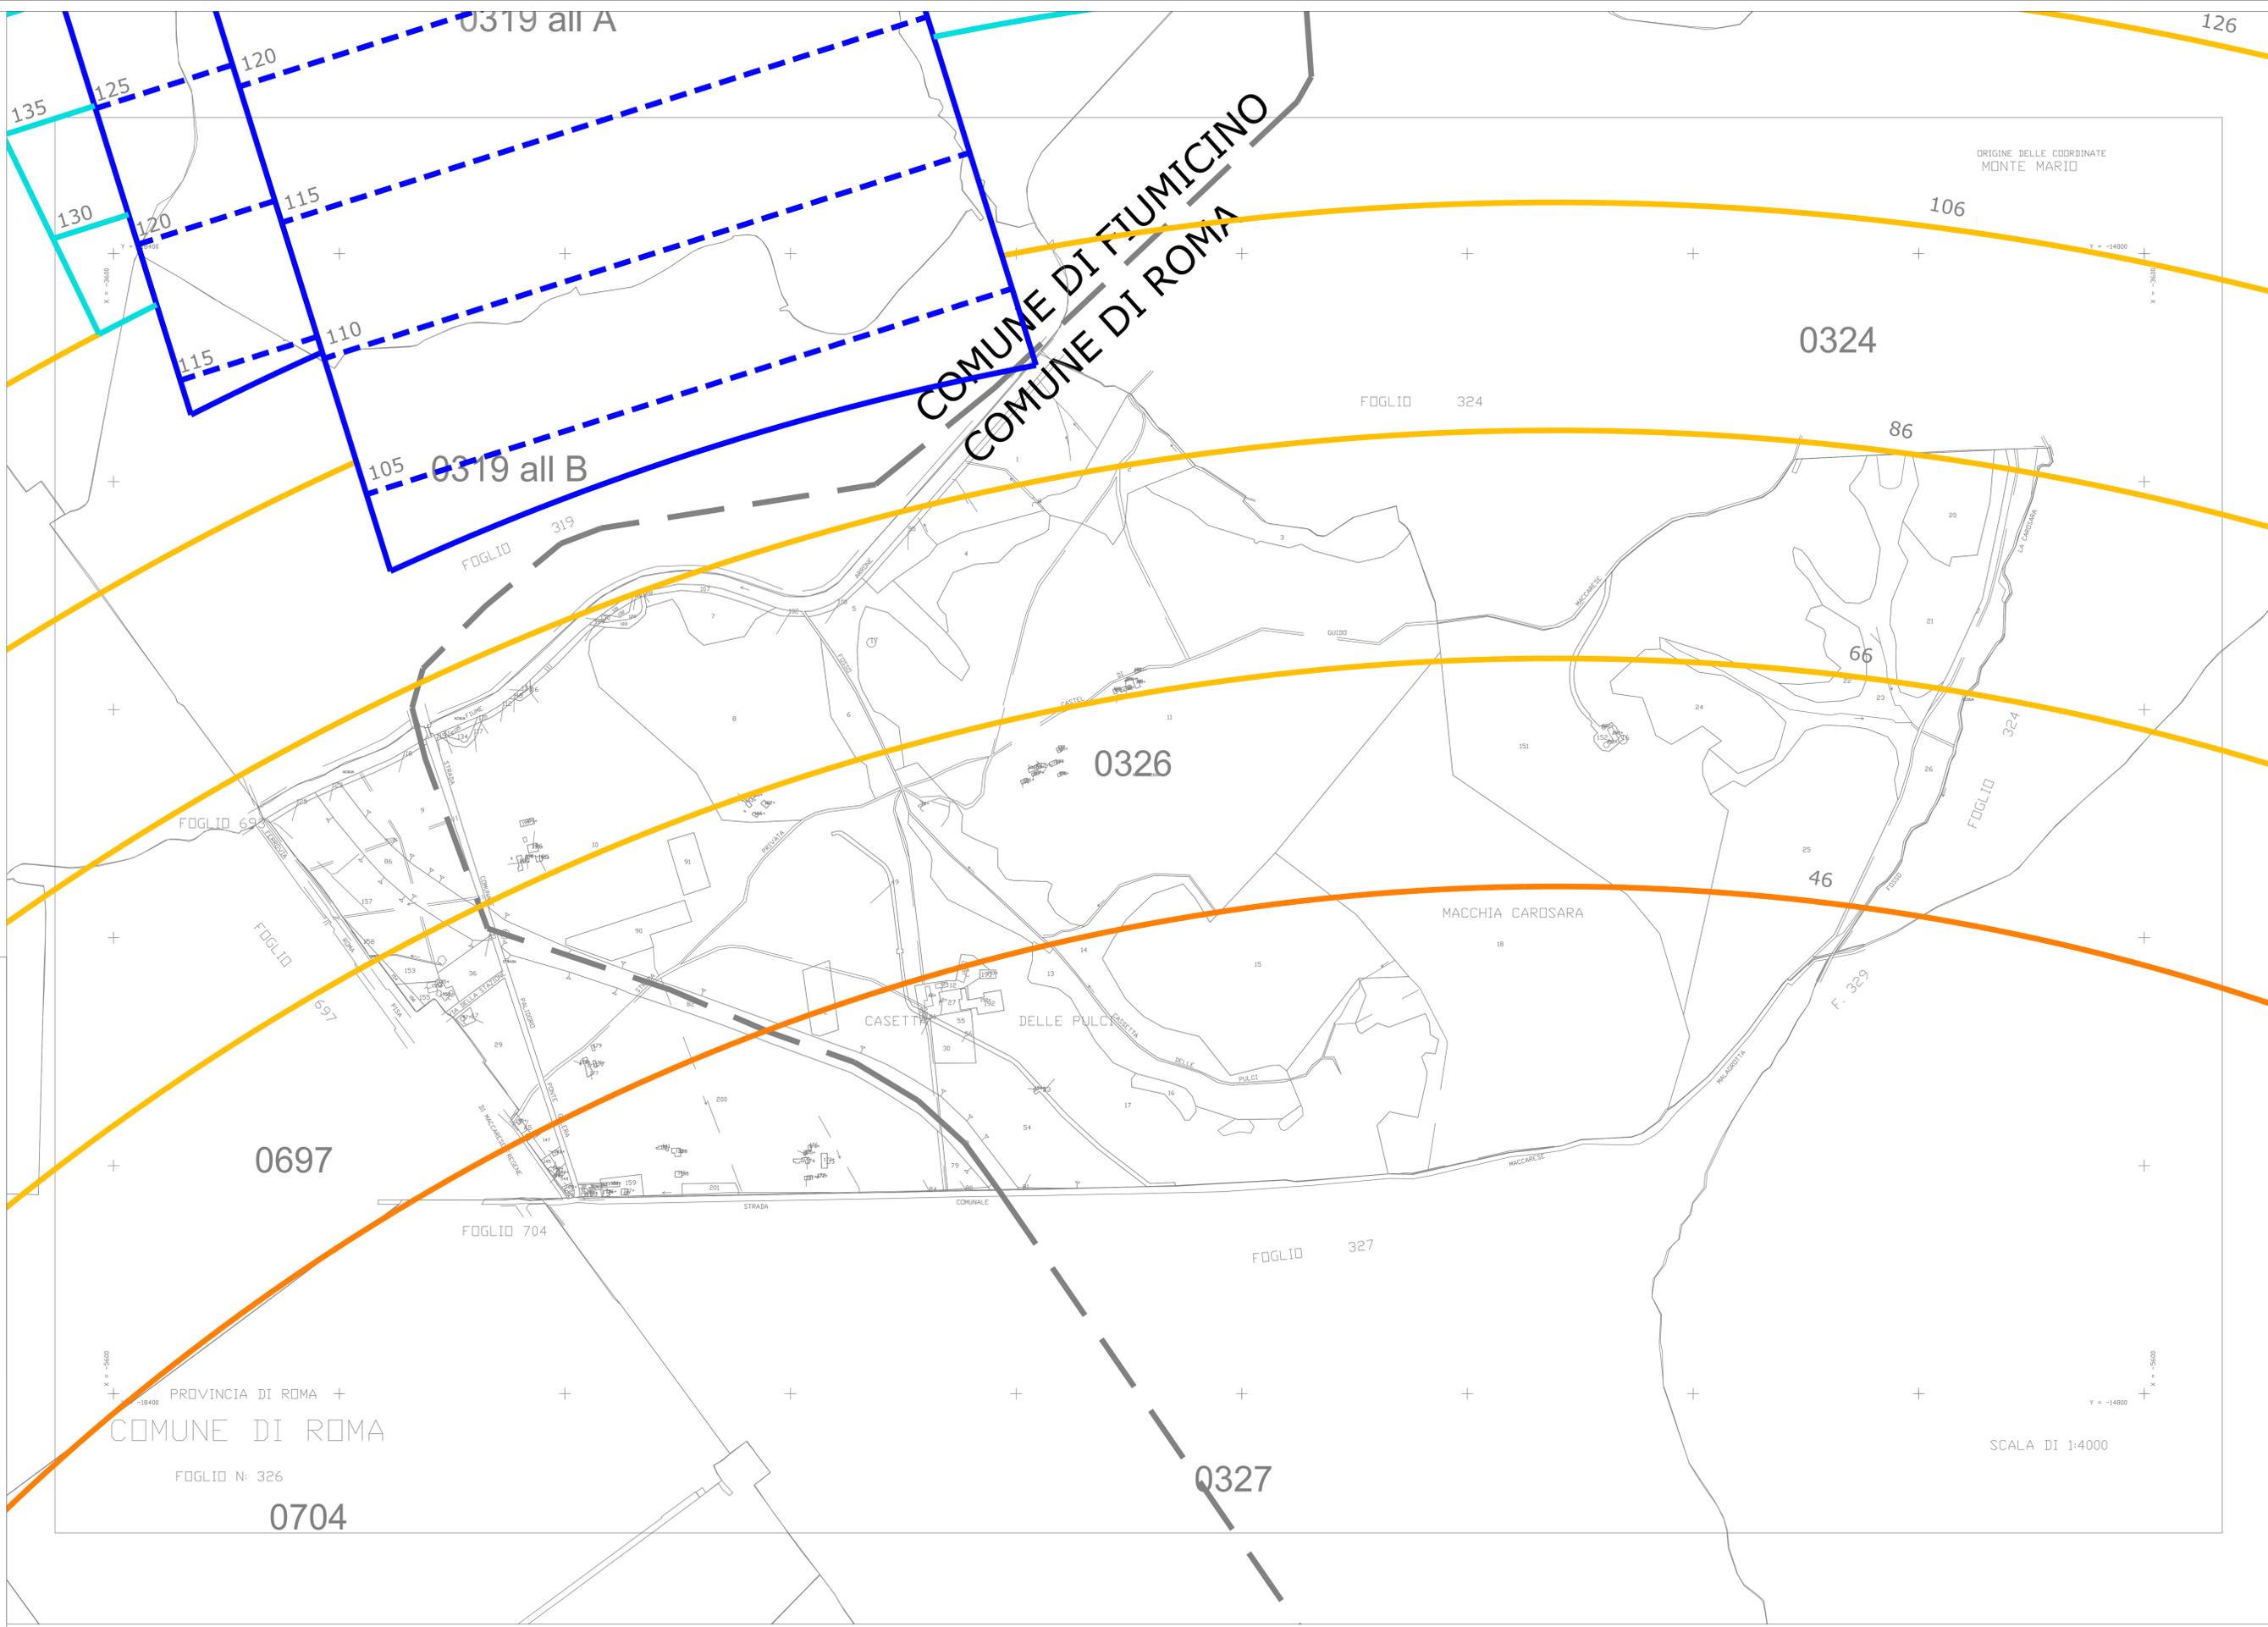

SCALA DI 1:4000