



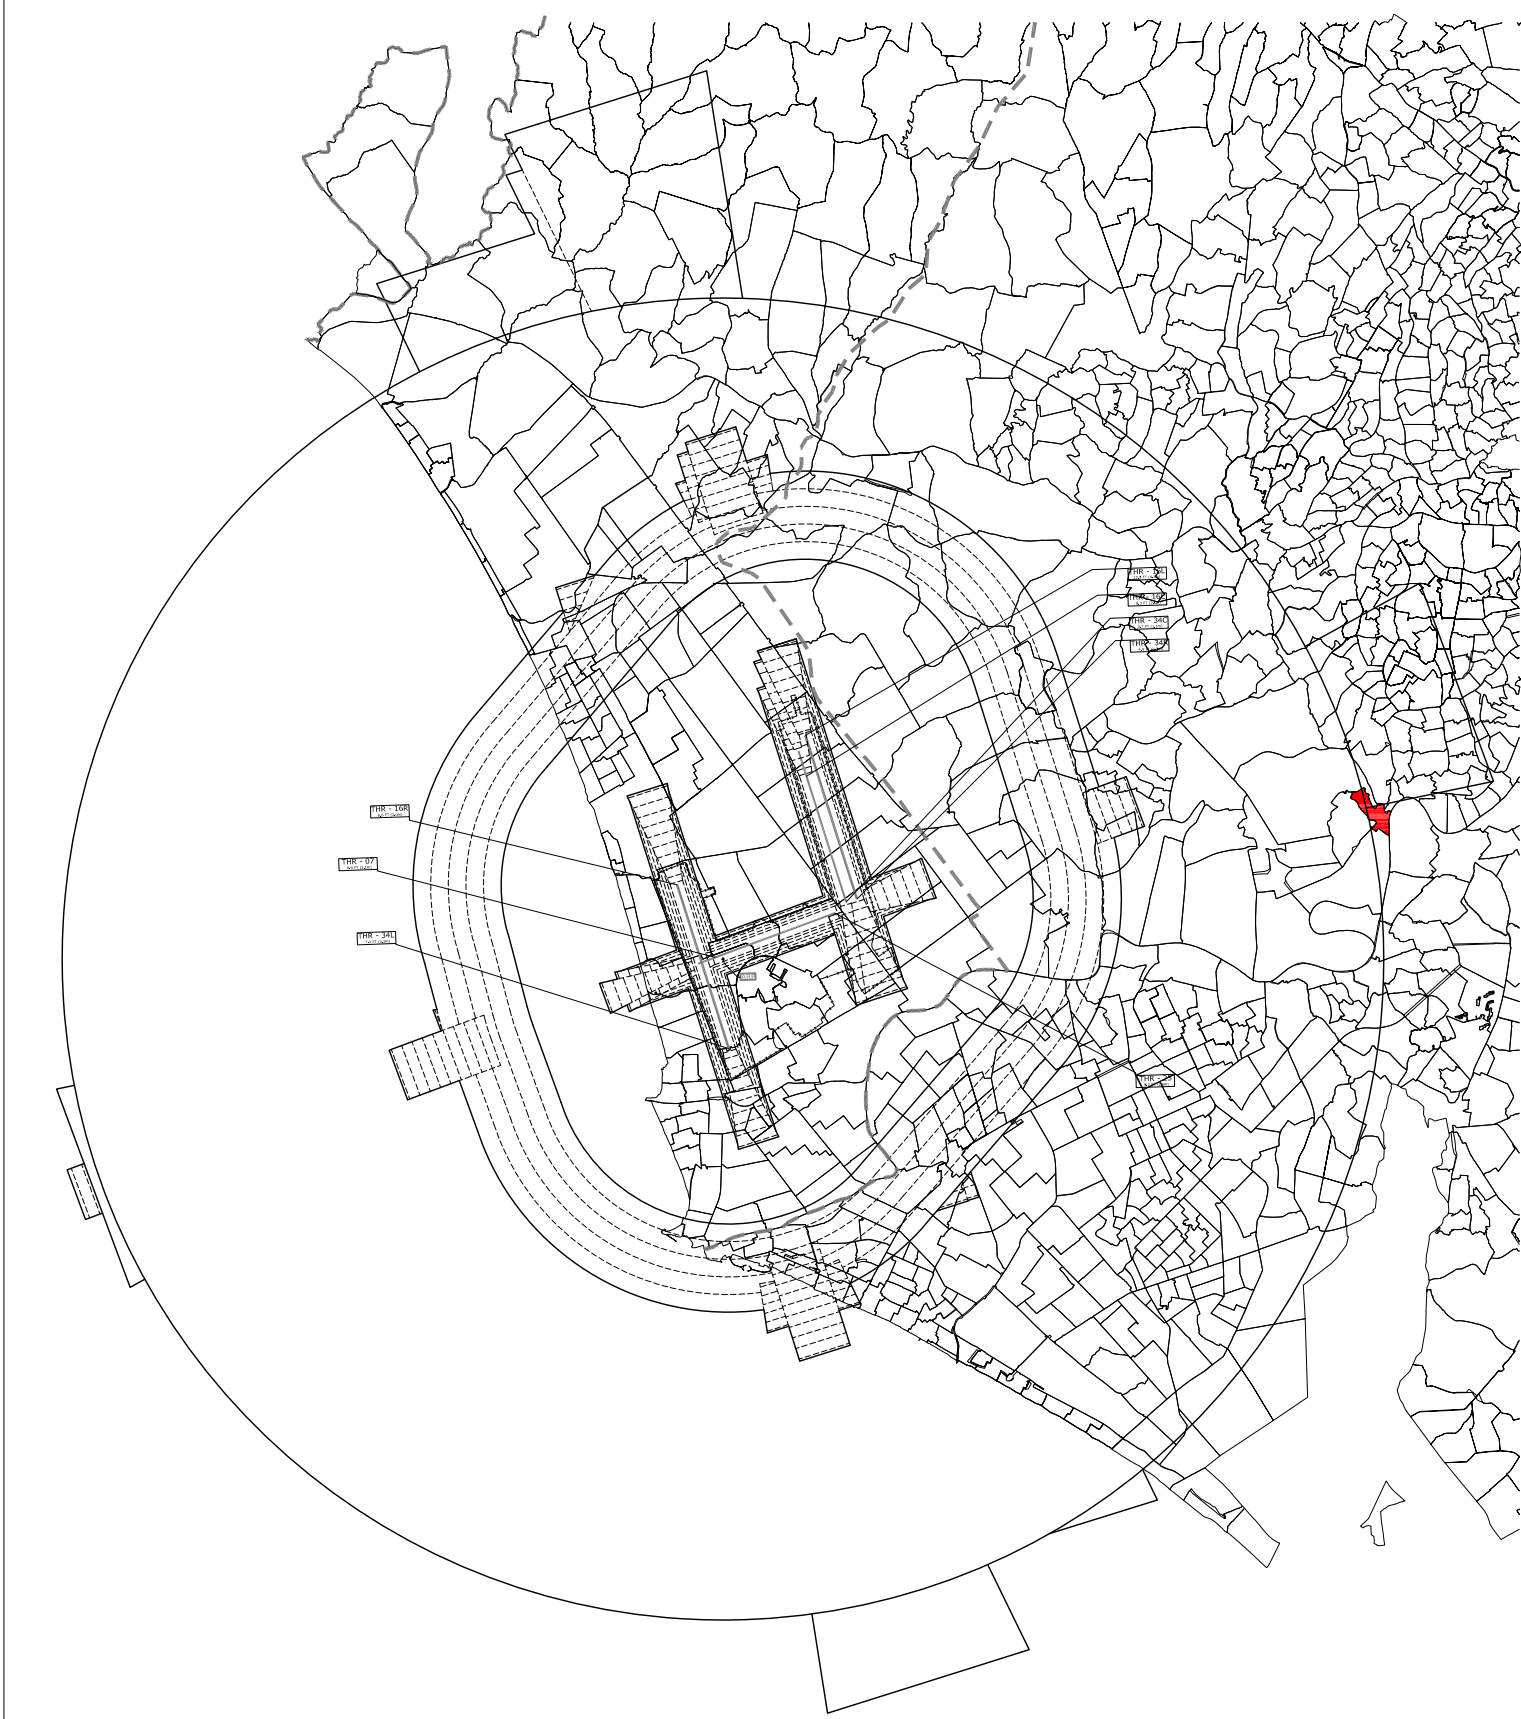

FOGLIO CATASTALE DI RIFERIMENTO

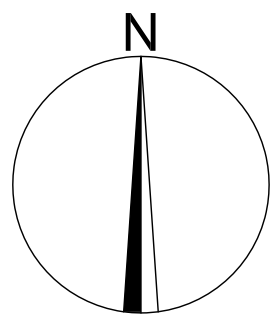

LEGENDA

- CONFINE AEROPORTUALE
- CONFINE COMUNALE
- SUPERFICIE ORIZZONTALE
- SUPERFICIE CONICA
- SUPERFICIE DI DECOLLO
- SUPERFICIE DI AVVICINAMENTO
- SUPERFICIE DI TRANSIZIONE



AEROPORTO "LEONARDO DA VINCI" - FIUMICINO

MAPPE DI VINCOLO
LIMITAZIONI RELATIVE AGLI OSTACOLI ED AI PERICOLI PER LA
NAVIGAZIONE AEREA
(art. 707 commi 1,2,3,4 Codice della Navigazione)

PLANIMETRIA CATASTALE FOGLIO n.° 759
CON LA SUPERFICIE DI INVILUPPO

COMUNE DI ROMA

Tav. n°:

PC 138

Scala: 1:2.000
Data : Febbraio 2013



AEROPORTI DI ROMA SpA
Post Holder Progettazione
Infrastrutture e Sistemi
Ing. Paolo Comelli

APPROVAZIONE ENAC
Protocollo 0082425/IOP del 10.07.2013

DIREZIONE OPERATIVITA'
Il Direttore
Ing. Franco Corle
Franco Corle

Architetti Associati Maurizio Ena e Massimiliano Ena
Studio: Via Plinio, 7 - 00193 Roma Tel. 06.68801301 email associati-ena@g7.fastwebnet.it

File: PC_138.dwg Layout name: PC_138-1_2000 Layer: - Ctb: GREY_8.ctb

