




FOGLIO CATASTALE DI RIFERIMENTO

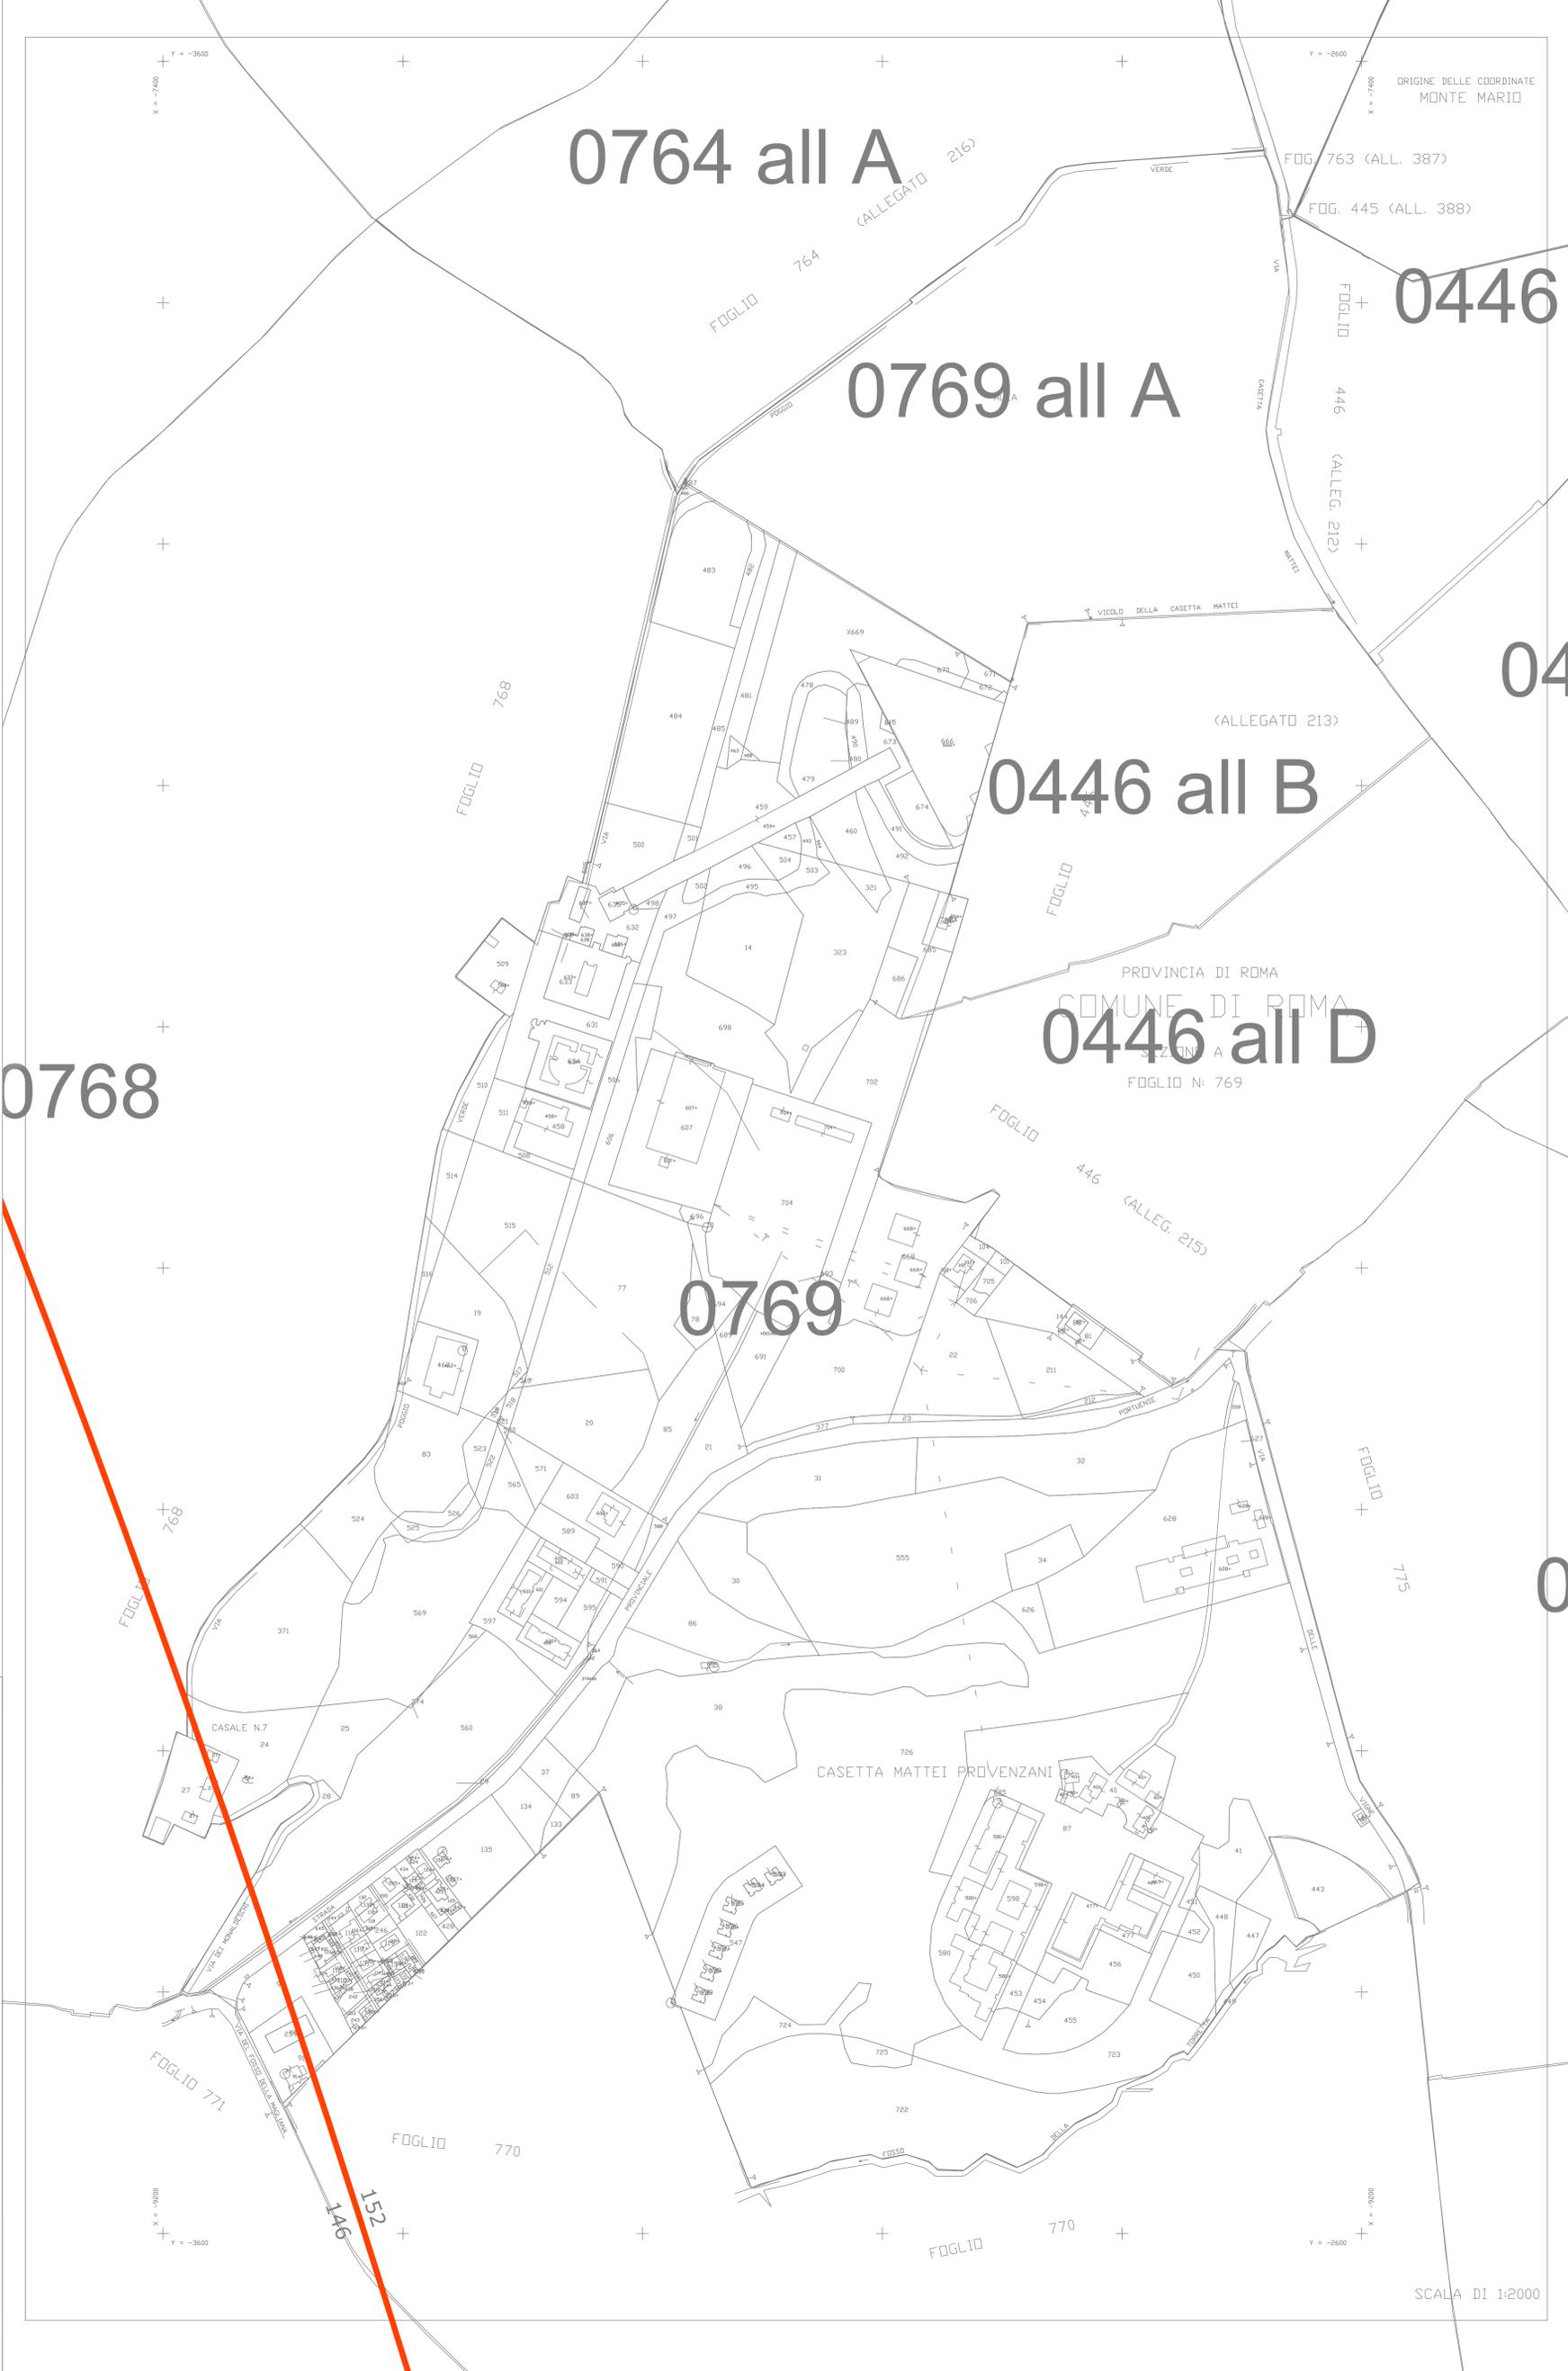

ORIGINE DELLE COORDINATE MONTE MARIO

FOG. 763 (ALL. 387)

FOG. 445 (ALL. 388)

0446

FOGLIO 446 (ALLEG. 212)

0769 all A

(ALLEGATO 213)

0446 all B

PROVINCIA DI ROMA


COMUNE DI ROMA

0446 all D

FOGLIO N. 769

0768

0769

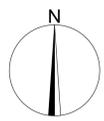

LEGENDA

- CONFINE AEROPORTUALE
- CONFINE COMUNALE
- SUPERFICIE ORIZZONTALE
- SUPERFICIE CONICA
- SUPERFICIE DI DECOLLO
- SUPERFICIE DI AVVICINAMENTO
- SUPERFICIE DI TRANSIZIONE



AEROPORTO "LEONARDO DA VINCI" - FIUMICINO

MAPPE DI VINCOLO
LIMITAZIONI RELATIVE AGLI OSTACOLI ED AI PERICOLI PER LA
NAVIGAZIONE AEREA
(art. 707 commi 1,2,3,4 Codice della Navigazione)

PLANIMETRIA CATASTALE FOGLIO n.° 769
CON LA SUPERFICIE DI INVILUPPO

Tav. n°:
PC 146

COMUNE DI ROMA

Scala: 1:2.000
Data : Febbraio 2013



AEROPORTI DI ROMA SpA
Post-Market Progettazione
Infrastrutture e Sistemi
Ing. Paolo Corbelli

APPROVAZIONE ENAC
Protocollo 0082425/IOP del 10.07.2013

DIREZIONE OPERATIVITA'
Il Direttore
Ing. Franco Corbelli

Architetti Associati Maurizio Ena e Massimiliano Ena
Studio: Via Flaminia, 7 00183 Roma Tel. 06.68801301 email: associati-ena@g7.fastwebnet.it

File: PC_146.dwg Layout name: PC_146-1_2000 Layer: Ctb: GREY_8.ctb

SCALA DI 1:2000