



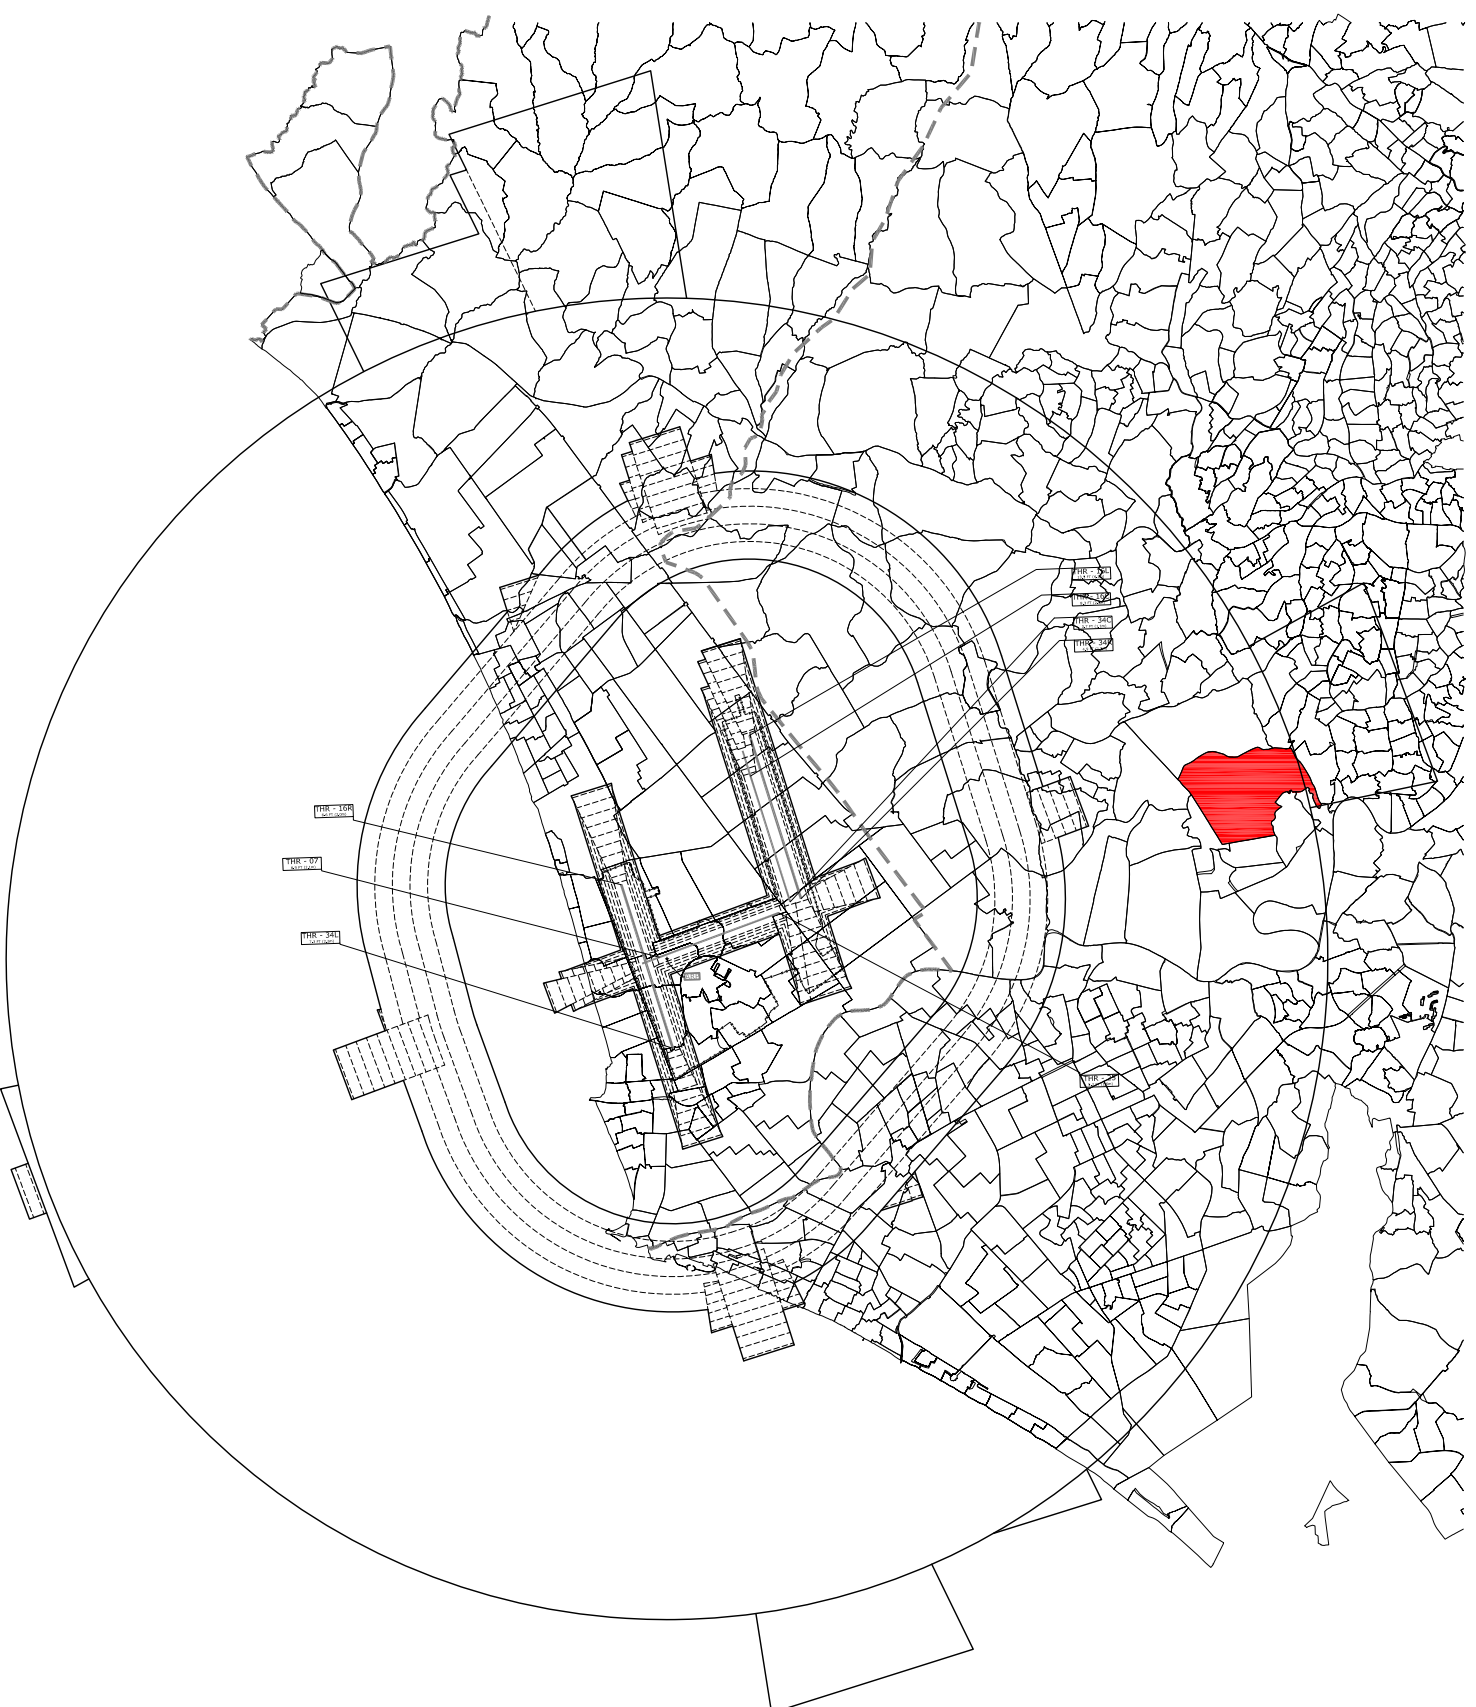

FOGLIO CATASTALE DI RIFERIMENTO

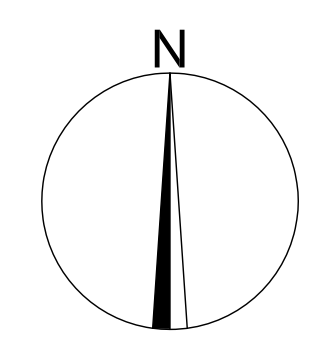

- LEGENDA**
- CONFINE AEROPORTUALE
 - CONFINE COMUNALE
 - SUPERFICIE ORIZZONTALE
 - SUPERFICIE CONICA
 - SUPERFICIE DI DECOLLO
 - SUPERFICIE DI AVVICINAMENTO
 - SUPERFICIE DI TRANSIZIONE



AEROPORTO "LEONARDO DA VINCI" - FIUMICINO

MAPPE DI VINCOLO
LIMITAZIONI RELATIVE AGLI OSTACOLI ED AI PERICOLI PER LA
NAVIGAZIONE AEREA
(art. 707 commi 1,2,3,4 Codice della Navigazione)
FASE 2^

**PLANIMETRIA CATASTALE FOGLIO n.° 771
CON LA SUPERFICIE DI INVILUPPO**

COMUNE DI ROMA

Tav. n°:

PC 148

Scala: 1:4.000

Data : Febbraio 2013

ADR Aeroporti di Roma

SVILUPPO E PIANIFICAZIONE INFRASTRUTTURE
ED IMPATTO SUL TERRITORIO

AEROPORTI DI ROMA SpA
Post Holder Progettazione
Infrastrutture e Sistemi
Ing. Paolo Cumulo

APPROVAZIONE ENAC

Protocollo 0082425/IOP del 10.07.2013

DIREZIONE OPERATIVITA'

Il Direttore
Ing. Franco Corbi

Architetti Associati Maurizio Ena e Massimiliano Ena
Studio: Via Pirelli, 7 - 00183 Roma Tel. 06.68801301 email associati-ena@g7.fastwebnet.it

