


 FOGLIO CATASTALE DI RIFERIMENTO

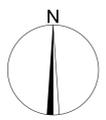

LEGENDA

-  CONFINE AEROPORTUALE
-  CONFINE COMUNALE
-  SUPERFICIE ORIZZONTALE
-  SUPERFICIE CONICA
-  SUPERFICIE DI DECOLLO
-  SUPERFICIE DI AVVICINAMENTO
-  SUPERFICIE DI TRANSIZIONE



AEROPORTO "LEONARDO DA VINCI" - FIUMICINO

MAPPE DI VINCOLO
LIMITAZIONI RELATIVE AGLI OSTACOLI ED AI PERICOLI PER LA
NAVIGAZIONE AEREA
(art. 707 commi 1,2,3,4 Codice della Navigazione)

PLANIMETRIA CATASTALE FOGLIO n.° 1073
CON LA SUPERFICIE DI INVILUPPO
COMUNE DI ROMA

Tav. n.°: **PC 170**
Scala: 1:2.000
Data: Febbraio 2013

Aeroporti di Roma
SVILUPPO E PIANIFICAZIONE INFRASTRUTTURE
ED IMPATTO SUL TERRITORIO


AEROPORTI DI ROMA SpA
Post Holder: Progettazione
Infrastrutture e Sistemi
Ing. Paolo Cambula

APPROVAZIONE ENAC
Protocollo 0082425/IOP del 10.07.2013

DIREZIONE OPERATIVA
Il Direttore
Ing. Franco Conte
Mano Conte

AA Architetti Associati Maurizio Ena e Massimiliano Ena
Studio: Via Pirolo, 7 - 00193 Roma Tel. 06.68801301 email: associati-ena@7.fastwebnet.it

File: PC_170.dwg Layout name: PC_170-1_2000 Layer: - Ctb: GREY_8.ctb

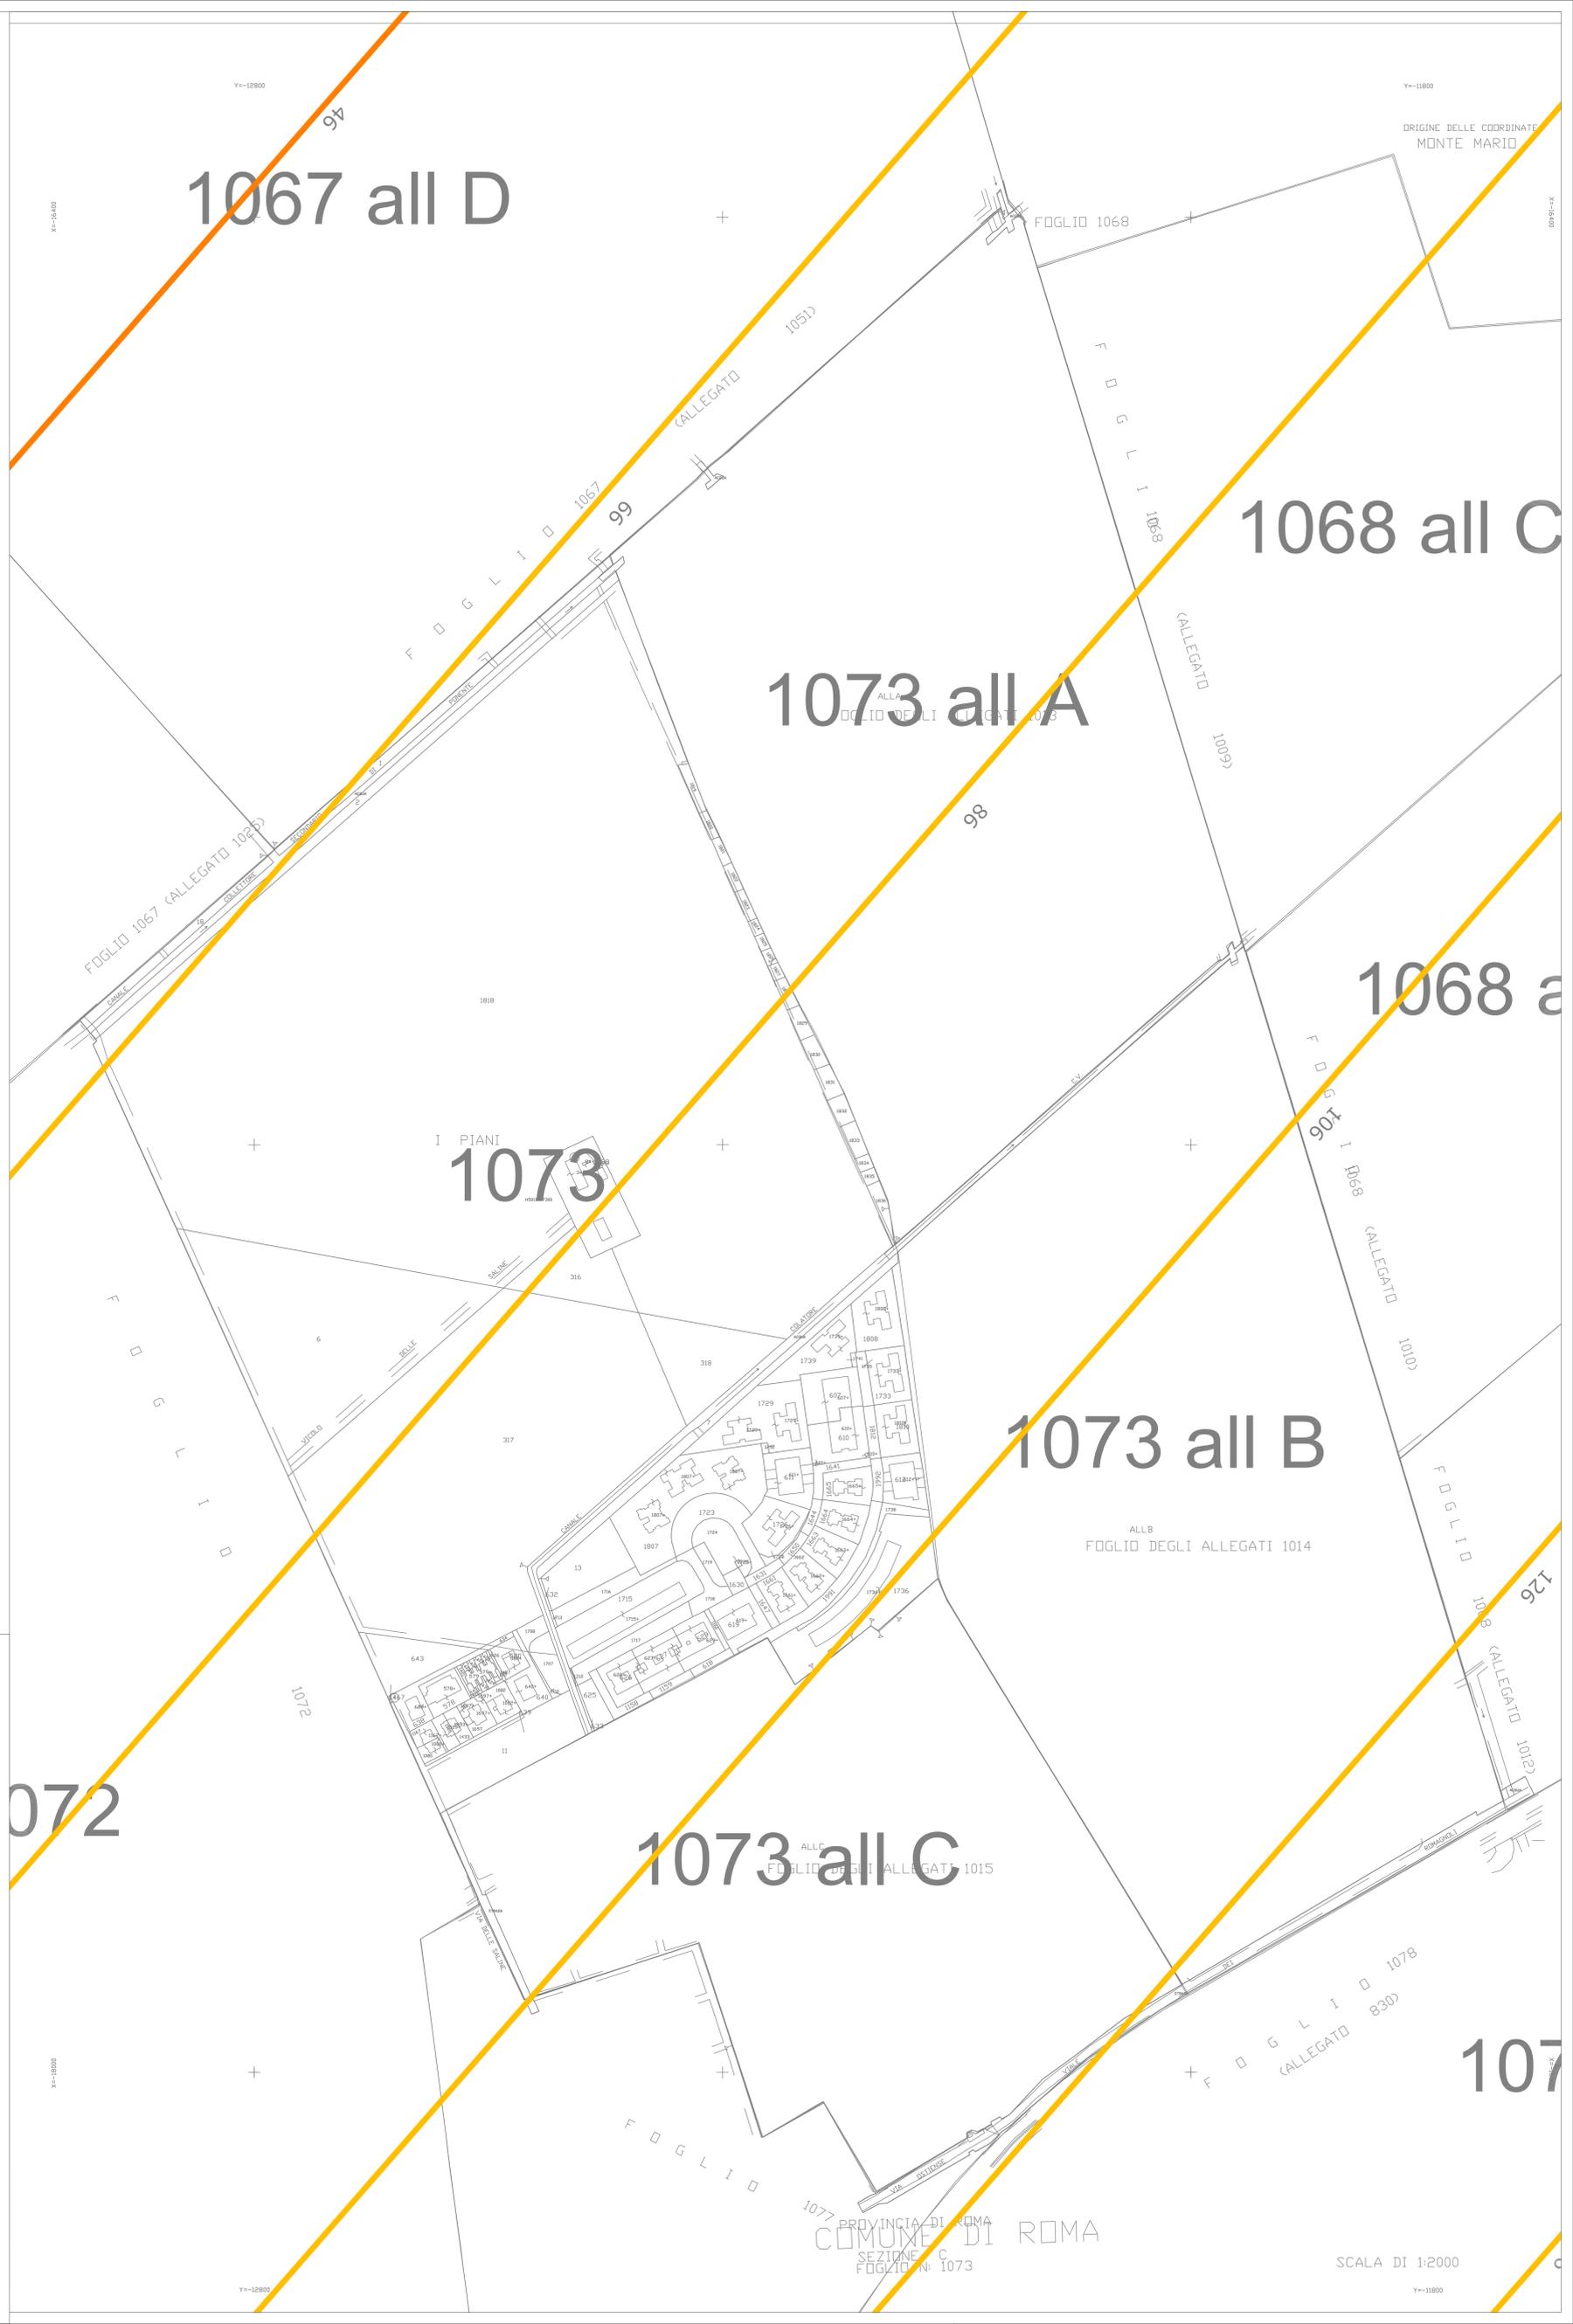

PROVINCIA DI ROMA
COMUNE DI ROMA
SEZIONE C
FOGLIO N. 1073

SCALA DI 1:2000