




FOGLIO CATASTALE DI RIFERIMENTO

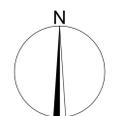

LEGENDA

- CONFINO AEROPORTUALE
- CONFINO COMUNALE
- SUPERFICIE ORIZZONTALE
- SUPERFICIE CONICA
- SUPERFICIE DI DECOLLO
- SUPERFICIE DI AVVICINAMENTO
- SUPERFICIE DI TRANSIZIONE



AEROPORTO "LEONARDO DA VINCI" - FIUMICINO

MAPPE DI VINCOLO  
LIMITAZIONI RELATIVE AGLI OSTACOLI ED AI PERICOLI PER LA  
NAVIGAZIONE AEREA  
(art. 707 commi 1,2,3,4 Codice della Navigazione)

PLANIMETRIA CATASTALE FOGLIO n.° 1093  
CON LA SUPERFICIE DI INVILUPPO  
COMUNE DI ROMA

Tav. n°:  
**PC 177**  
Scala: 1:1.000  
Data : Febbraio 2013

**ADR** Aeroporti di Roma  
SVILUPPO E PIANIFICAZIONE INFRASTRUTTURE  
ED IMPATTO SUL TERRITORIO


AEROPORTI DI ROMA SpA  
Post Holder: Progettazione  
Infrastrutture e Sistemi  
Ing. Paolo Comelli

APPROVAZIONE ENAC  
Protocollo 0082425/IOP del 10.07.2013

DIREZIONE OPERATIVITA'  
Il Direttore  
Ing. Franco Corle  
Franco Corle

Architetti Associati Maurizio Ena e Massimiliano Ena  
Studio: Via Pini, 7 - 00193 Roma Tel. 06.69801301 - email associati-ena@g7.istwebnet.it

File: PC\_177.dwg Layout name: PC\_177-1\_1000 Layer: - Ctb: GREY\_8.ctb

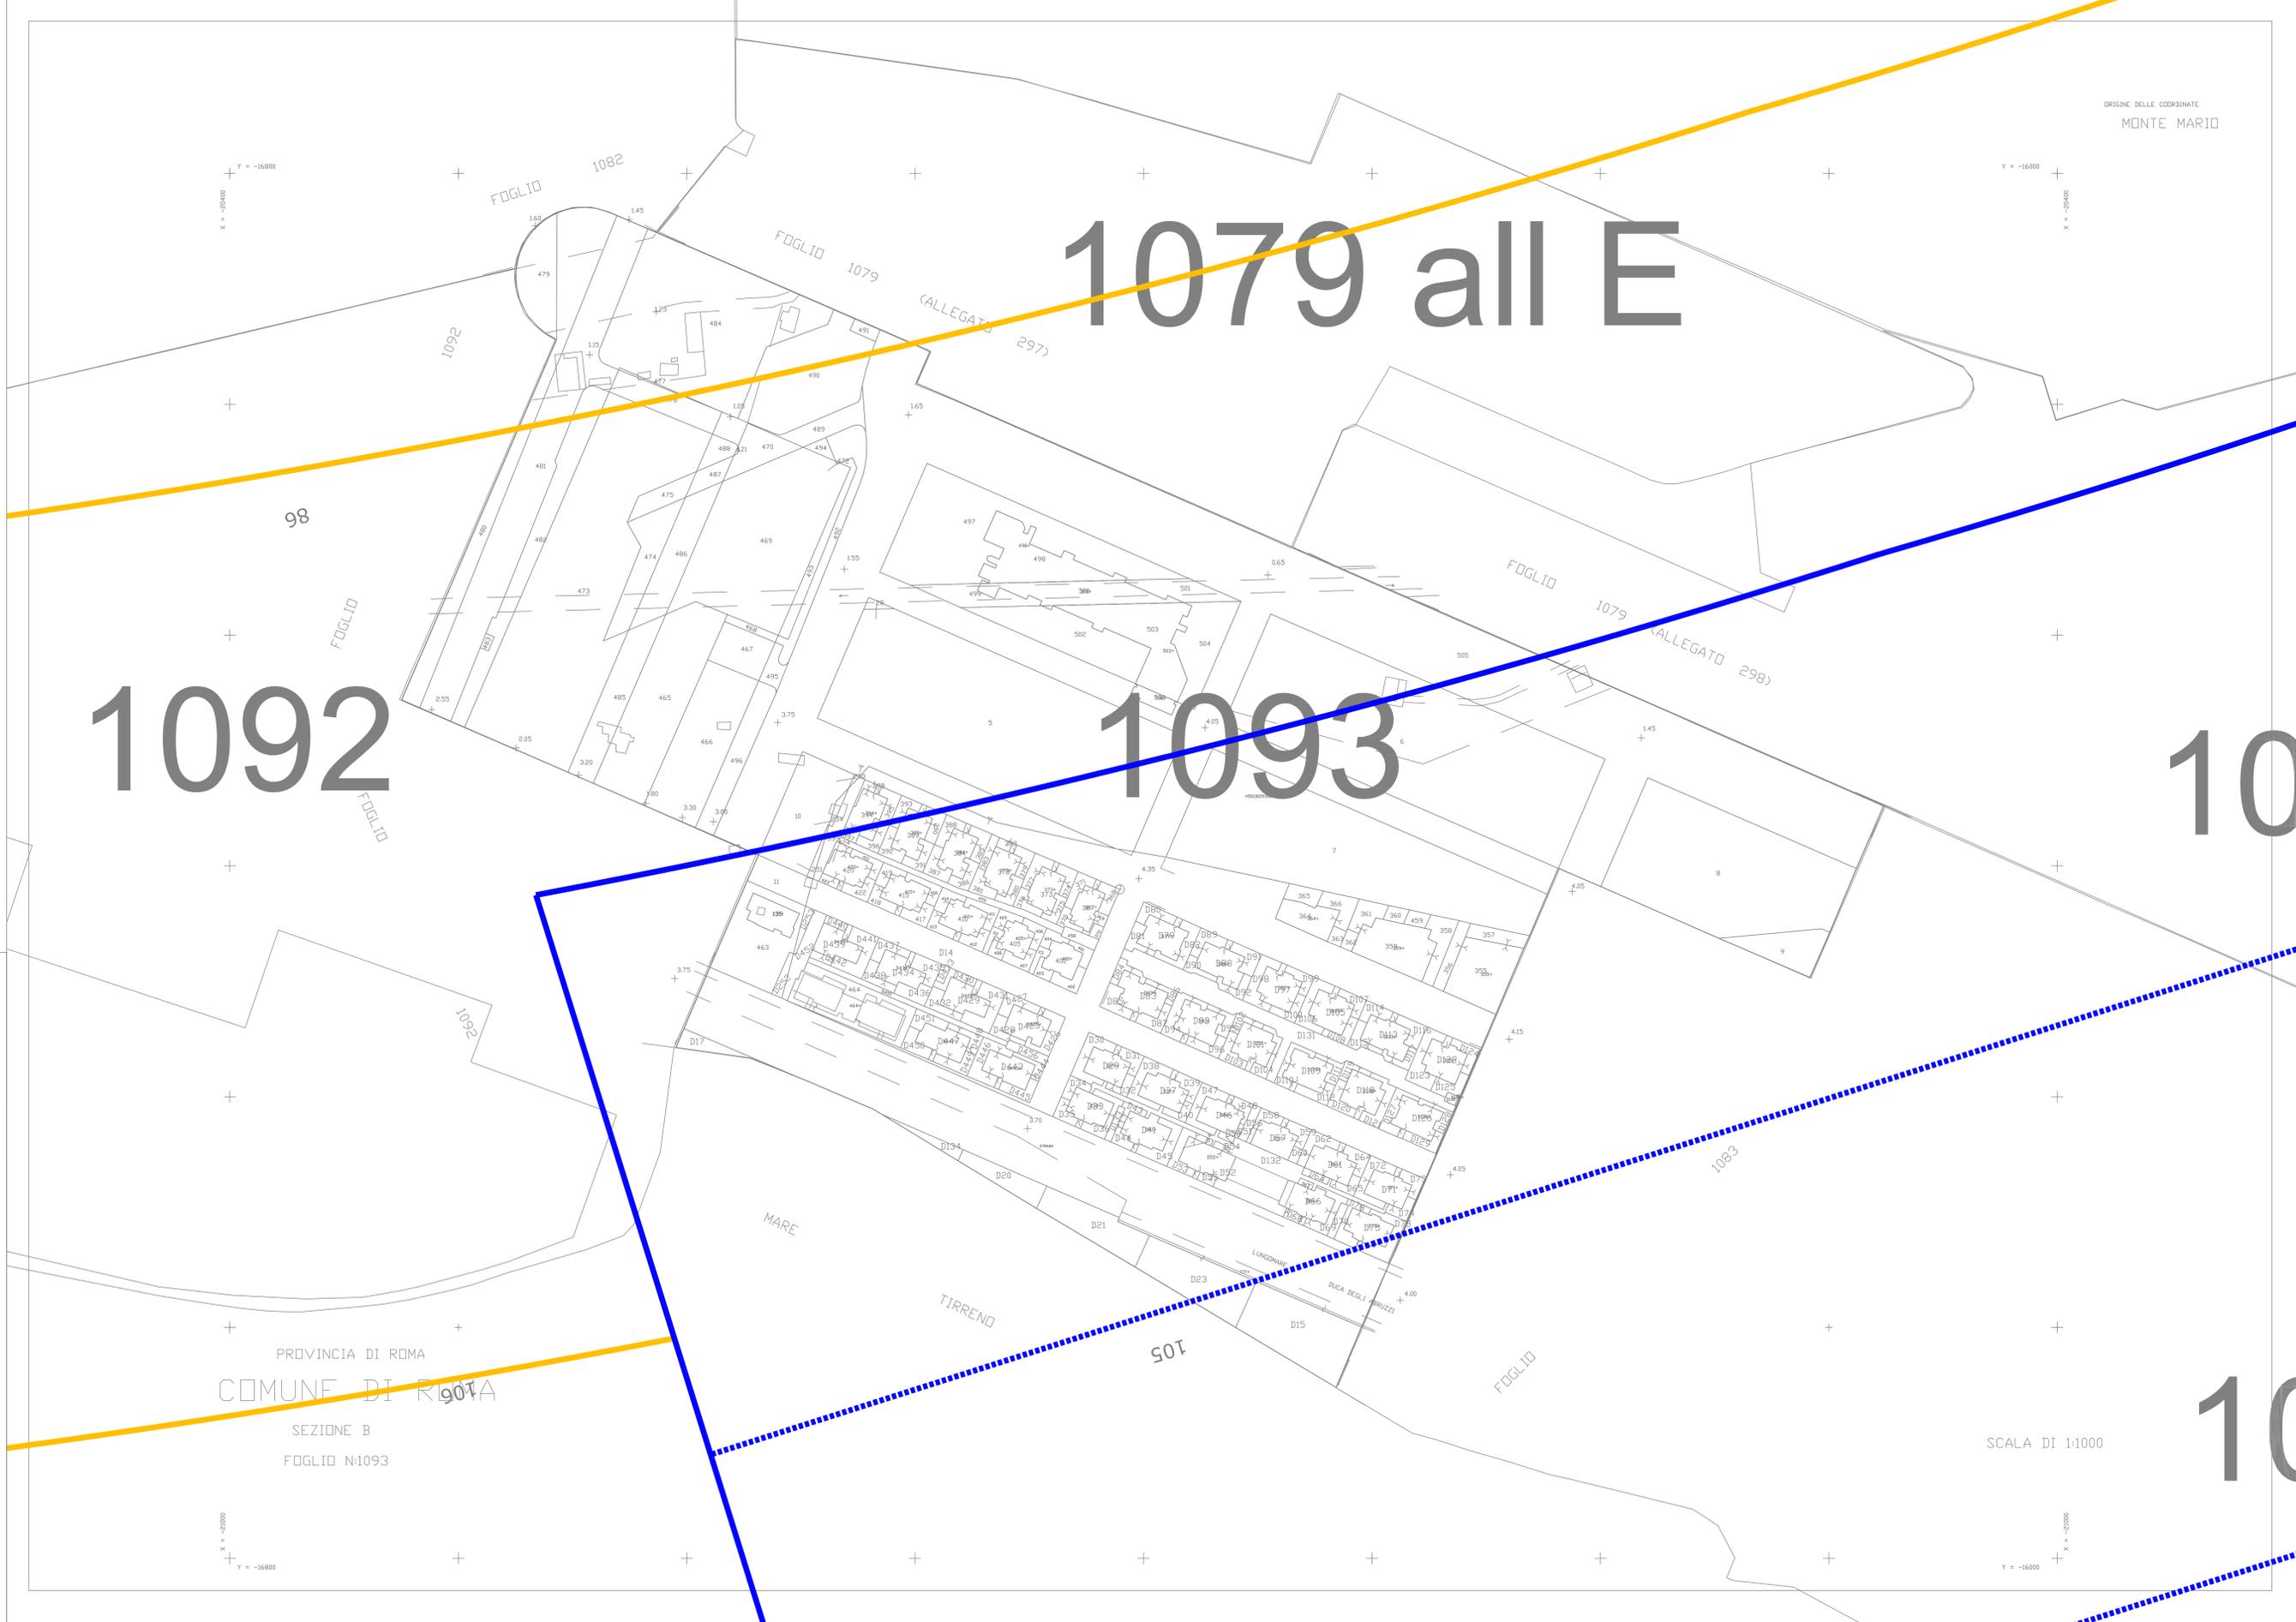

1079 all E

1092

1093

10

10

COMUNE DI ROMA

SEZIONE B

FOGLIO N°1093

SCALA DI 1:1000