




FOGLIO CATASTALE DI RIFERIMENTO

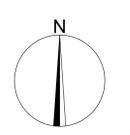

LEGENDA

- CONFINE AEROPORTUALE
- CONFINE COMUNALE
- SUPERFICIE ORIZZONTALE
- SUPERFICIE CONICA
- SUPERFICIE DI DECOLLO
- SUPERFICIE DI AVVICINAMENTO
- SUPERFICIE DI TRANSIZIONE



AEROPORTO "LEONARDO DA VINCI" - FIUMICINO

MAPPE DI VINCOLO
LIMITAZIONI RELATIVE AGLI OSTACOLI ED AI PERICOLI PER LA
NAVIGAZIONE AEREA
(art. 707 commi 1,2,3,4 Codice della Navigazione)

PLANIMETRIA CATASTALE FOGLIO n.° 417D
CON LA SUPERFICIE DI INVILUPPO

COMUNE DI ROMA

Tav. n°: **PC 181**

Scala: 1:2.000
Data: Febbraio 2013

ADR Aeroporti di Roma
SVILUPPO E PIANIFICAZIONE INFRASTRUTTURE ED IMPATTO SUL TERRITORIO


AEROPORTI DI ROMA SpA
Post Holder: Progettazione Infrastrutture e Sistemi
Ing. Paolo Comincioli

APPROVAZIONE ENAC
Protocollo 0082425/IOP del 10.07.2013

DIREZIONE OPERATIVITA'
Il Direttore
Ing. Franco Corle
Franco Corle

Architetti Associati Maurizio Ena e Massimiliano Ena
Studio: Via Flaminia, 7 - 00193 Roma Tel. 06.69801301 - email: associati-ena@g7.istwebnet.it

File: PC_181.dwg Layout name: PC_181-1_2000 Layer: - Ctb: GREY_8.ctb

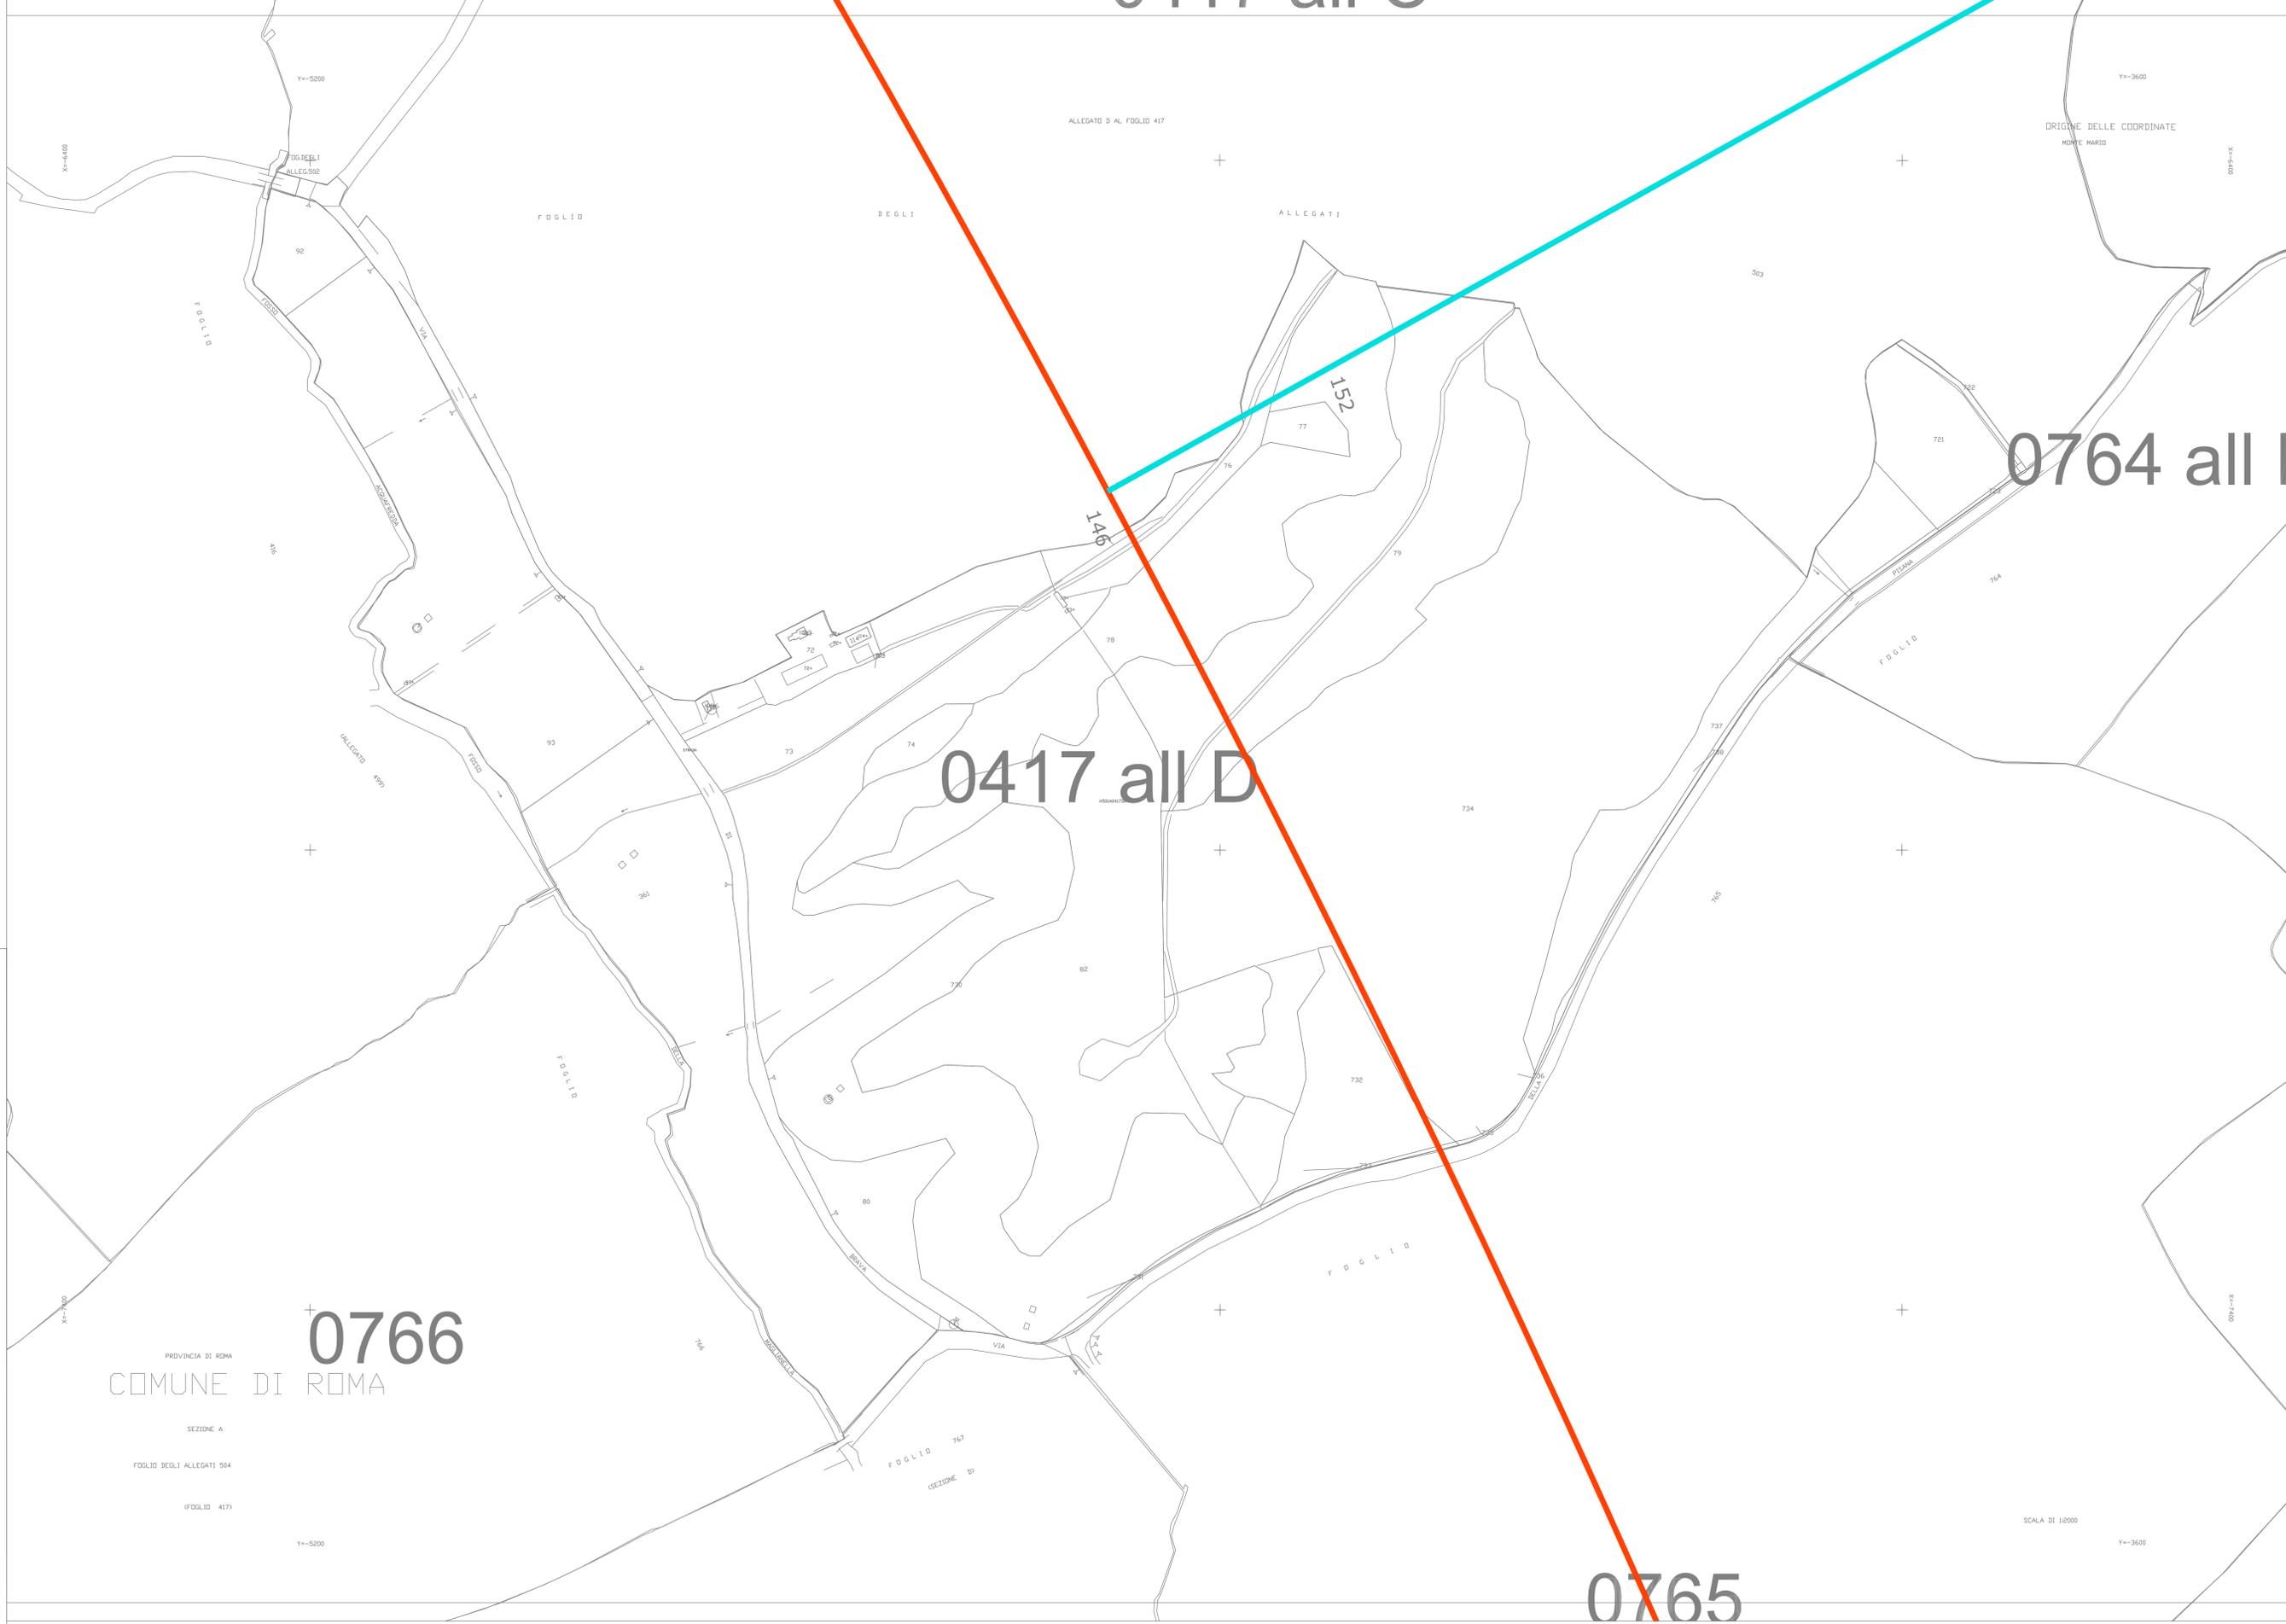

0417 all D

0764 all I

0766

0765

PROVINCIA DI ROMA
COMUNE DI ROMA

SEZIONE A

FOGLIO DEGLI ALLEGATI 504

FOGLIO 417

Y=5200

SCALA DI 1:2000

Y=3600