




FOGLIO CATASTALE DI RIFERIMENTO

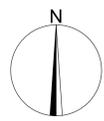

LEGENDA

- CONFINO AEROPORTUALE
- CONFINO COMUNALE
- SUPERFICIE ORIZZONTALE
- SUPERFICIE CONICA
- SUPERFICIE DI DECOLLO
- SUPERFICIE DI AVVICINAMENTO
- SUPERFICIE DI TRANSIZIONE



AEROPORTO "LEONARDO DA VINCI" - FIUMICINO

MAPPE DI VINCOLO
LIMITAZIONI RELATIVE AGLI OSTACOLI ED AI PERICOLI PER LA
NAVIGAZIONE AEREA
(art. 707 commi 1,2,3,4 Codice della Navigazione)

PLANIMETRIA CATASTALE FOGLIO n.° 752H
CON LA SUPERFICIE DI INVILUPPO

Tav. n°:
PC 195
Scala: 1:2.000
Data: Febbraio 2013

COMUNE DI ROMA




AEROPORTI DI ROMA SpA
Poste Maildir Progettazione
Infrastrutture e Sistemi
Ing. Paolo Cambioli

APPROVAZIONE ENAC
Protocollo 0082425/IOP del 10.07.2013

DIREZIONE OPERATIVITA'
Il Direttore
Ing. Franco Corbi
Francisco Corbi



File: PC_195.dwg Layout name: PC_195-1_2000 Layer: - Ctb: GREY_8.ctb

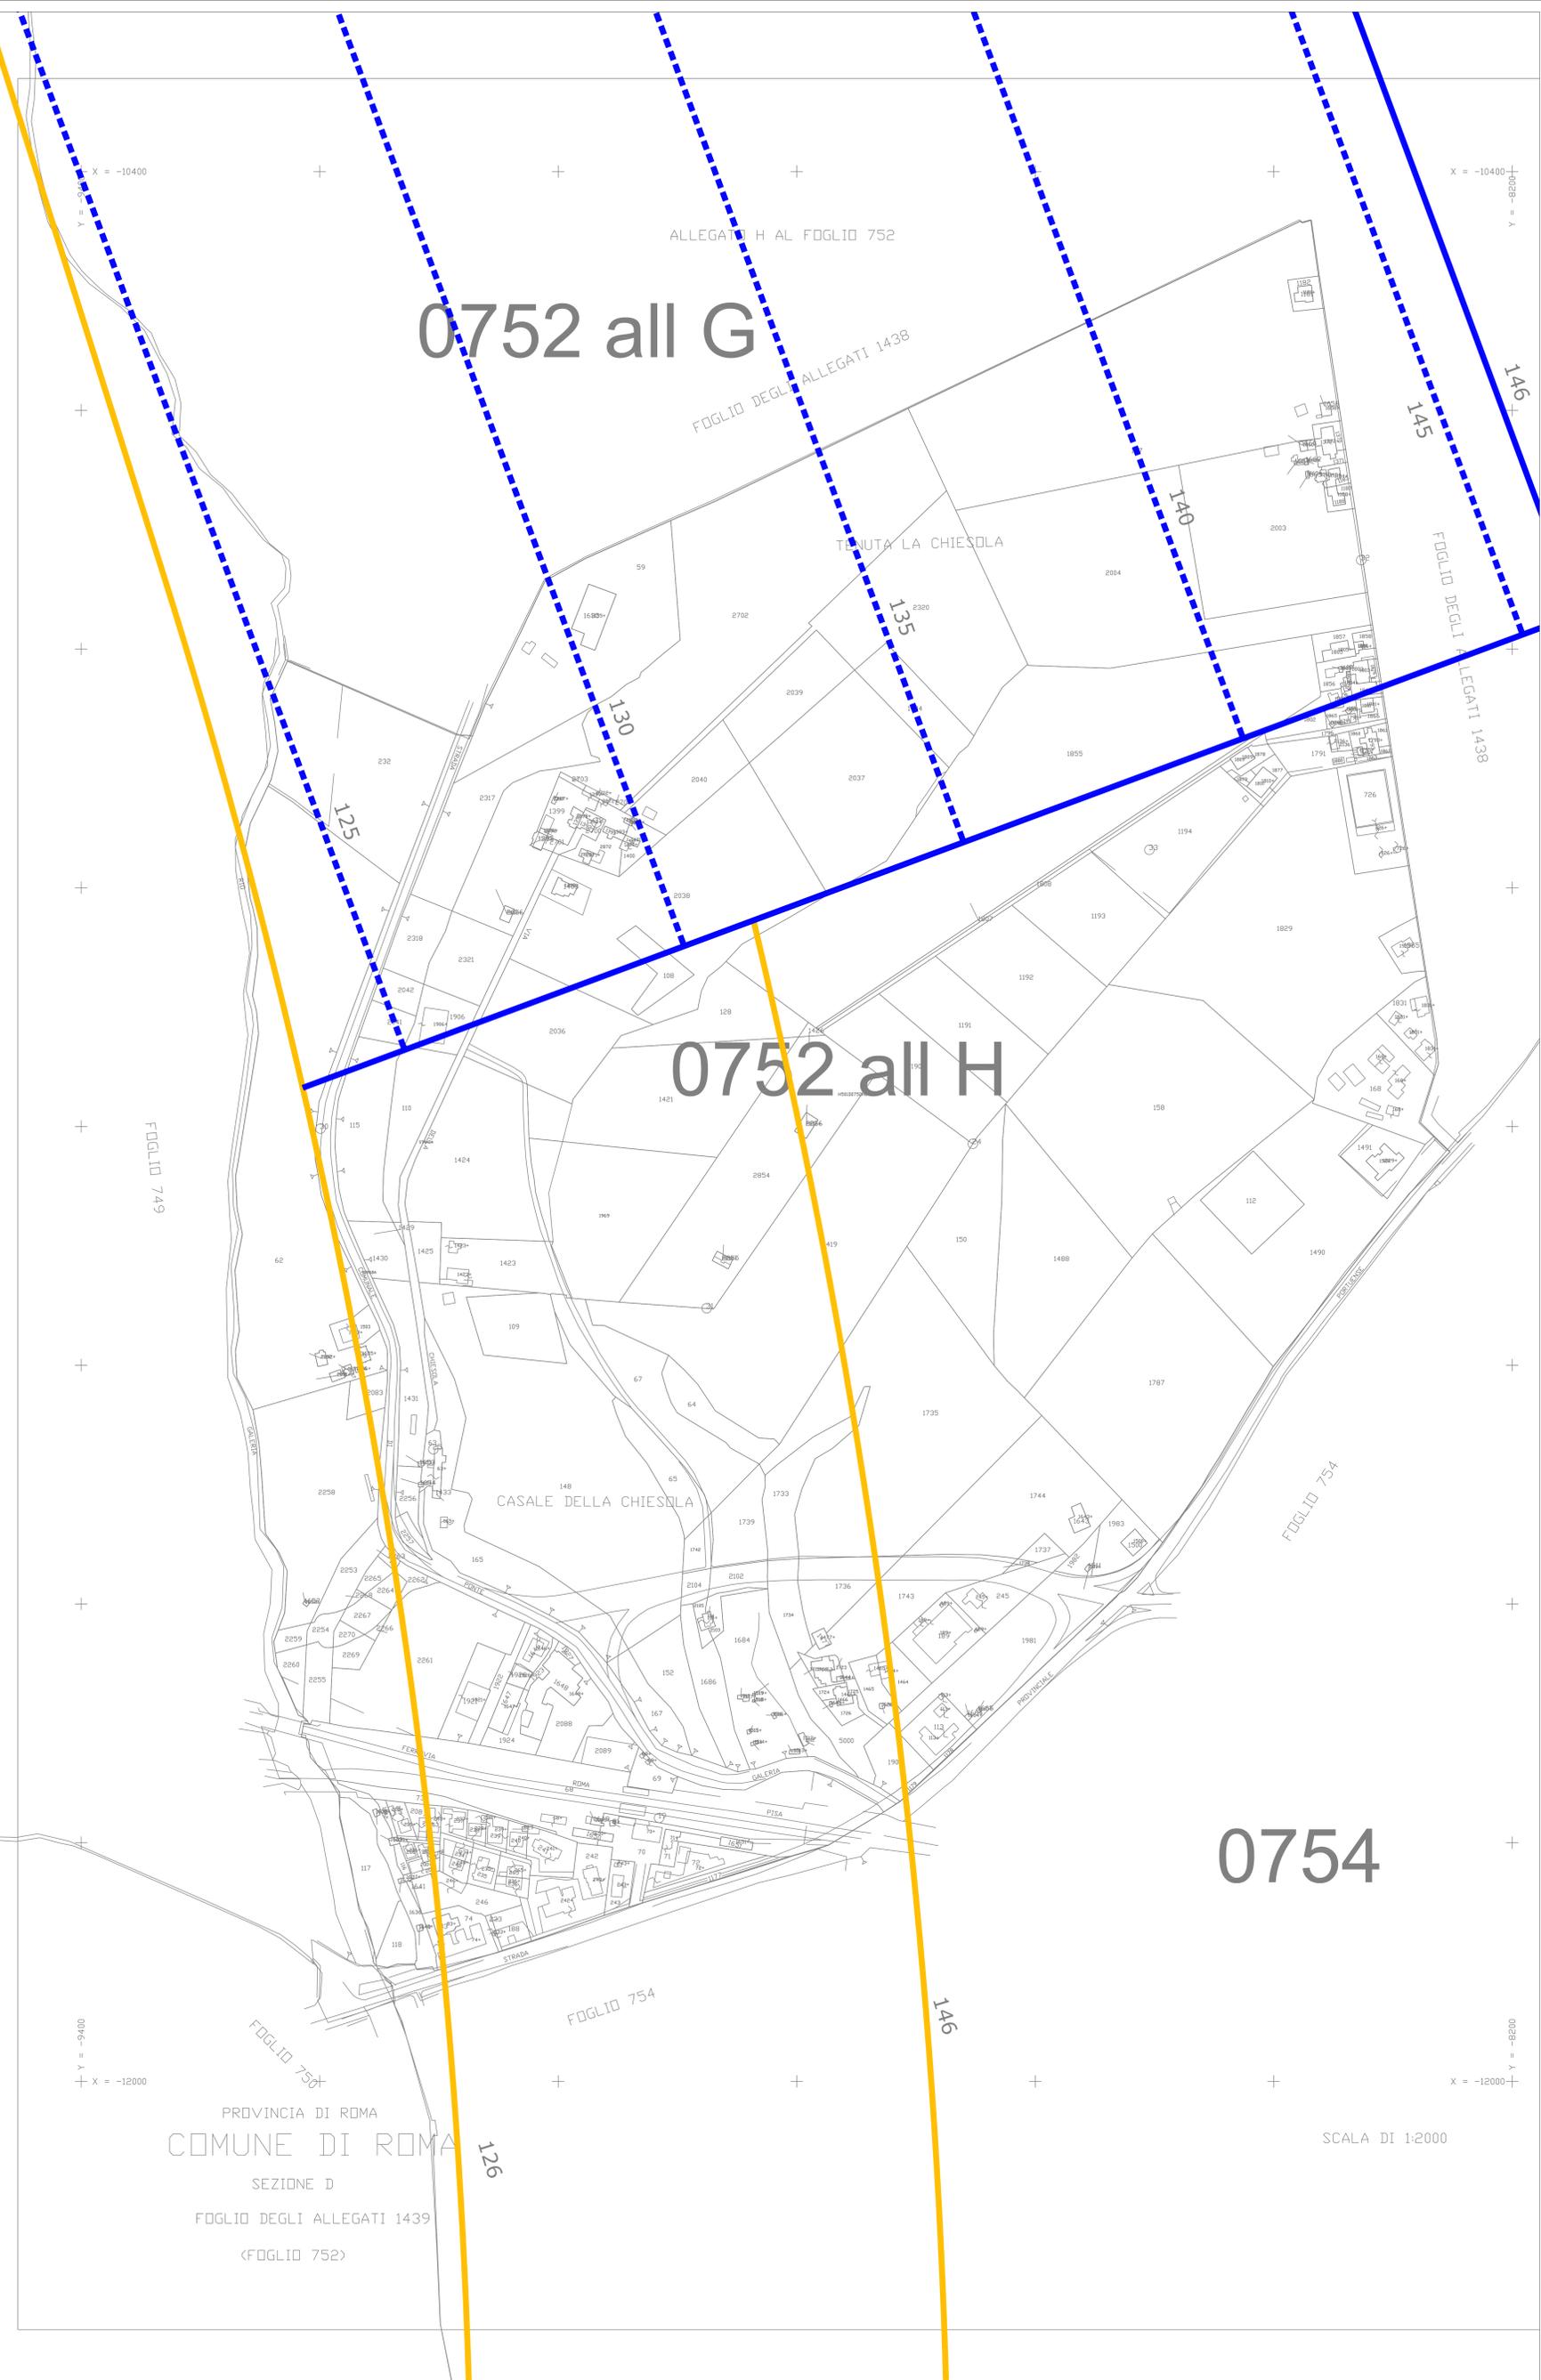

0754

PROVINCIA DI ROMA
COMUNE DI ROMA
SEZIONE D
FOGLIO DEGLI ALLEGATI 1439
(FOGLIO 752)

SCALA DI 1:2000