

1067 all A

ORIGINE DELLE COORDINATE
MONTE MARIO

ALLEGATO C AL FOGLIO 1067
RUSTICI


1067 all C

1067 all D

1067 all B



FOGLIO CATASTALE DI RIFERIMENTO

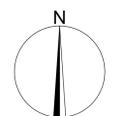

LEGENDA

- CONFINO AEROPORTUALE
- CONFINO COMUNALE
- SUPERFICIE ORIZZONTALE
- SUPERFICIE CONICA
- SUPERFICIE DI DECOLLO
- SUPERFICIE DI AVVICINAMENTO
- SUPERFICIE DI TRANSIZIONE



AEROPORTO "LEONARDO DA VINCI" - FIUMICINO

MAPPE DI VINCOLO
LIMITAZIONI RELATIVE AGLI OSTACOLI ED AI PERICOLI PER LA
NAVIGAZIONE AEREA
(art. 707 commi 1,2,3,4 Codice della Navigazione)

PLANIMETRIA CATASTALE FOGLIO n.° 1067C CON LA SUPERFICIE DI INVILUPPO

COMUNE DI ROMA

Tav. n°:
PC 204
Scala: 1:2.000
Data: Febbraio 2013

ADR Aeroporti di Roma
SVILUPPO E PIANIFICAZIONE INFRASTRUTTURE
ED IMPATTO SUL TERRITORIO


AEROPORTI DI ROMA SpA
Post Holder: progettazione
infrastrutture e Sistemi
Ing. Paolo Comelli

APPROVAZIONE ENAC
Protocollo 0082425/IOP del 10.07.2013

DIREZIONE OPERATIVITA'
Il Direttore
Ing. Franco Corle
Francisco Corle

Architetti Associati Maurizio Ena e Massimiliano Ena
Studio: Via Flaminia, 7-00193 Roma Tel. 06.69801301 email associati-ena@g7.istwebnet.it

File: PC_204.dwg Layout name: PC_204-1_2000 Layer: Ctb: GREY_8.ctb

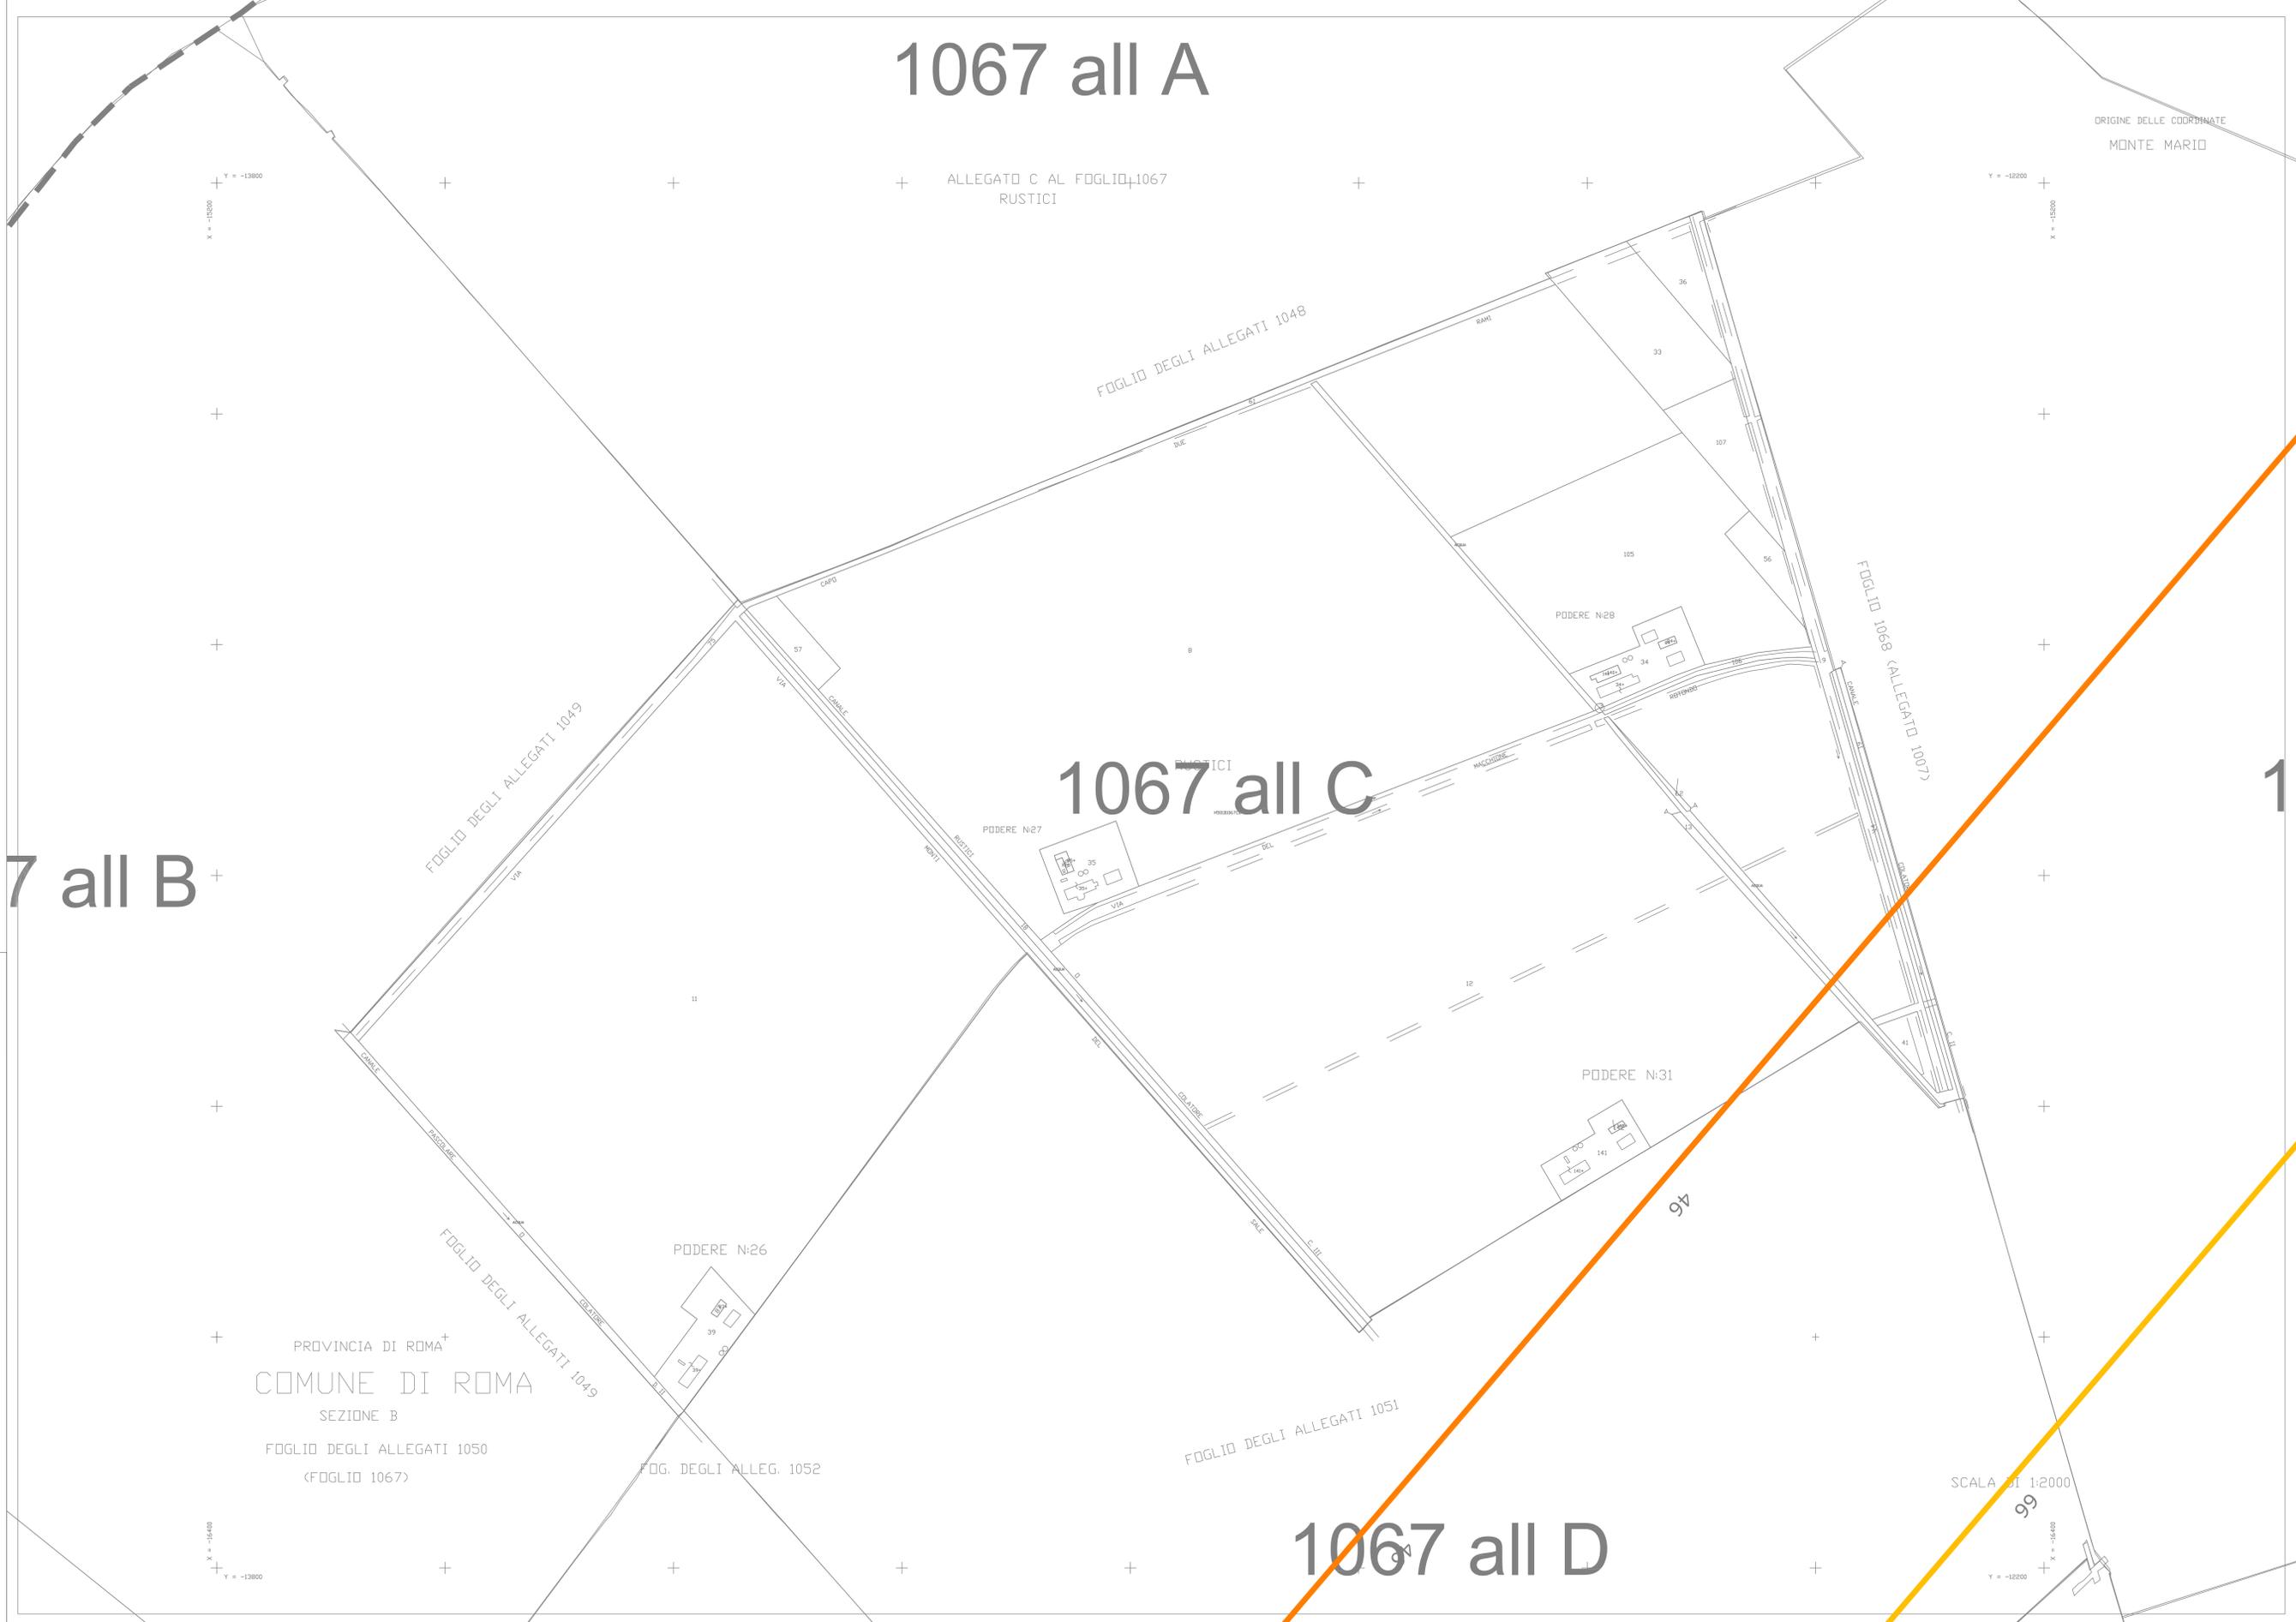

SCALA 1:2000

1