



FOGLIO CATASTALE DI RIFERIMENTO

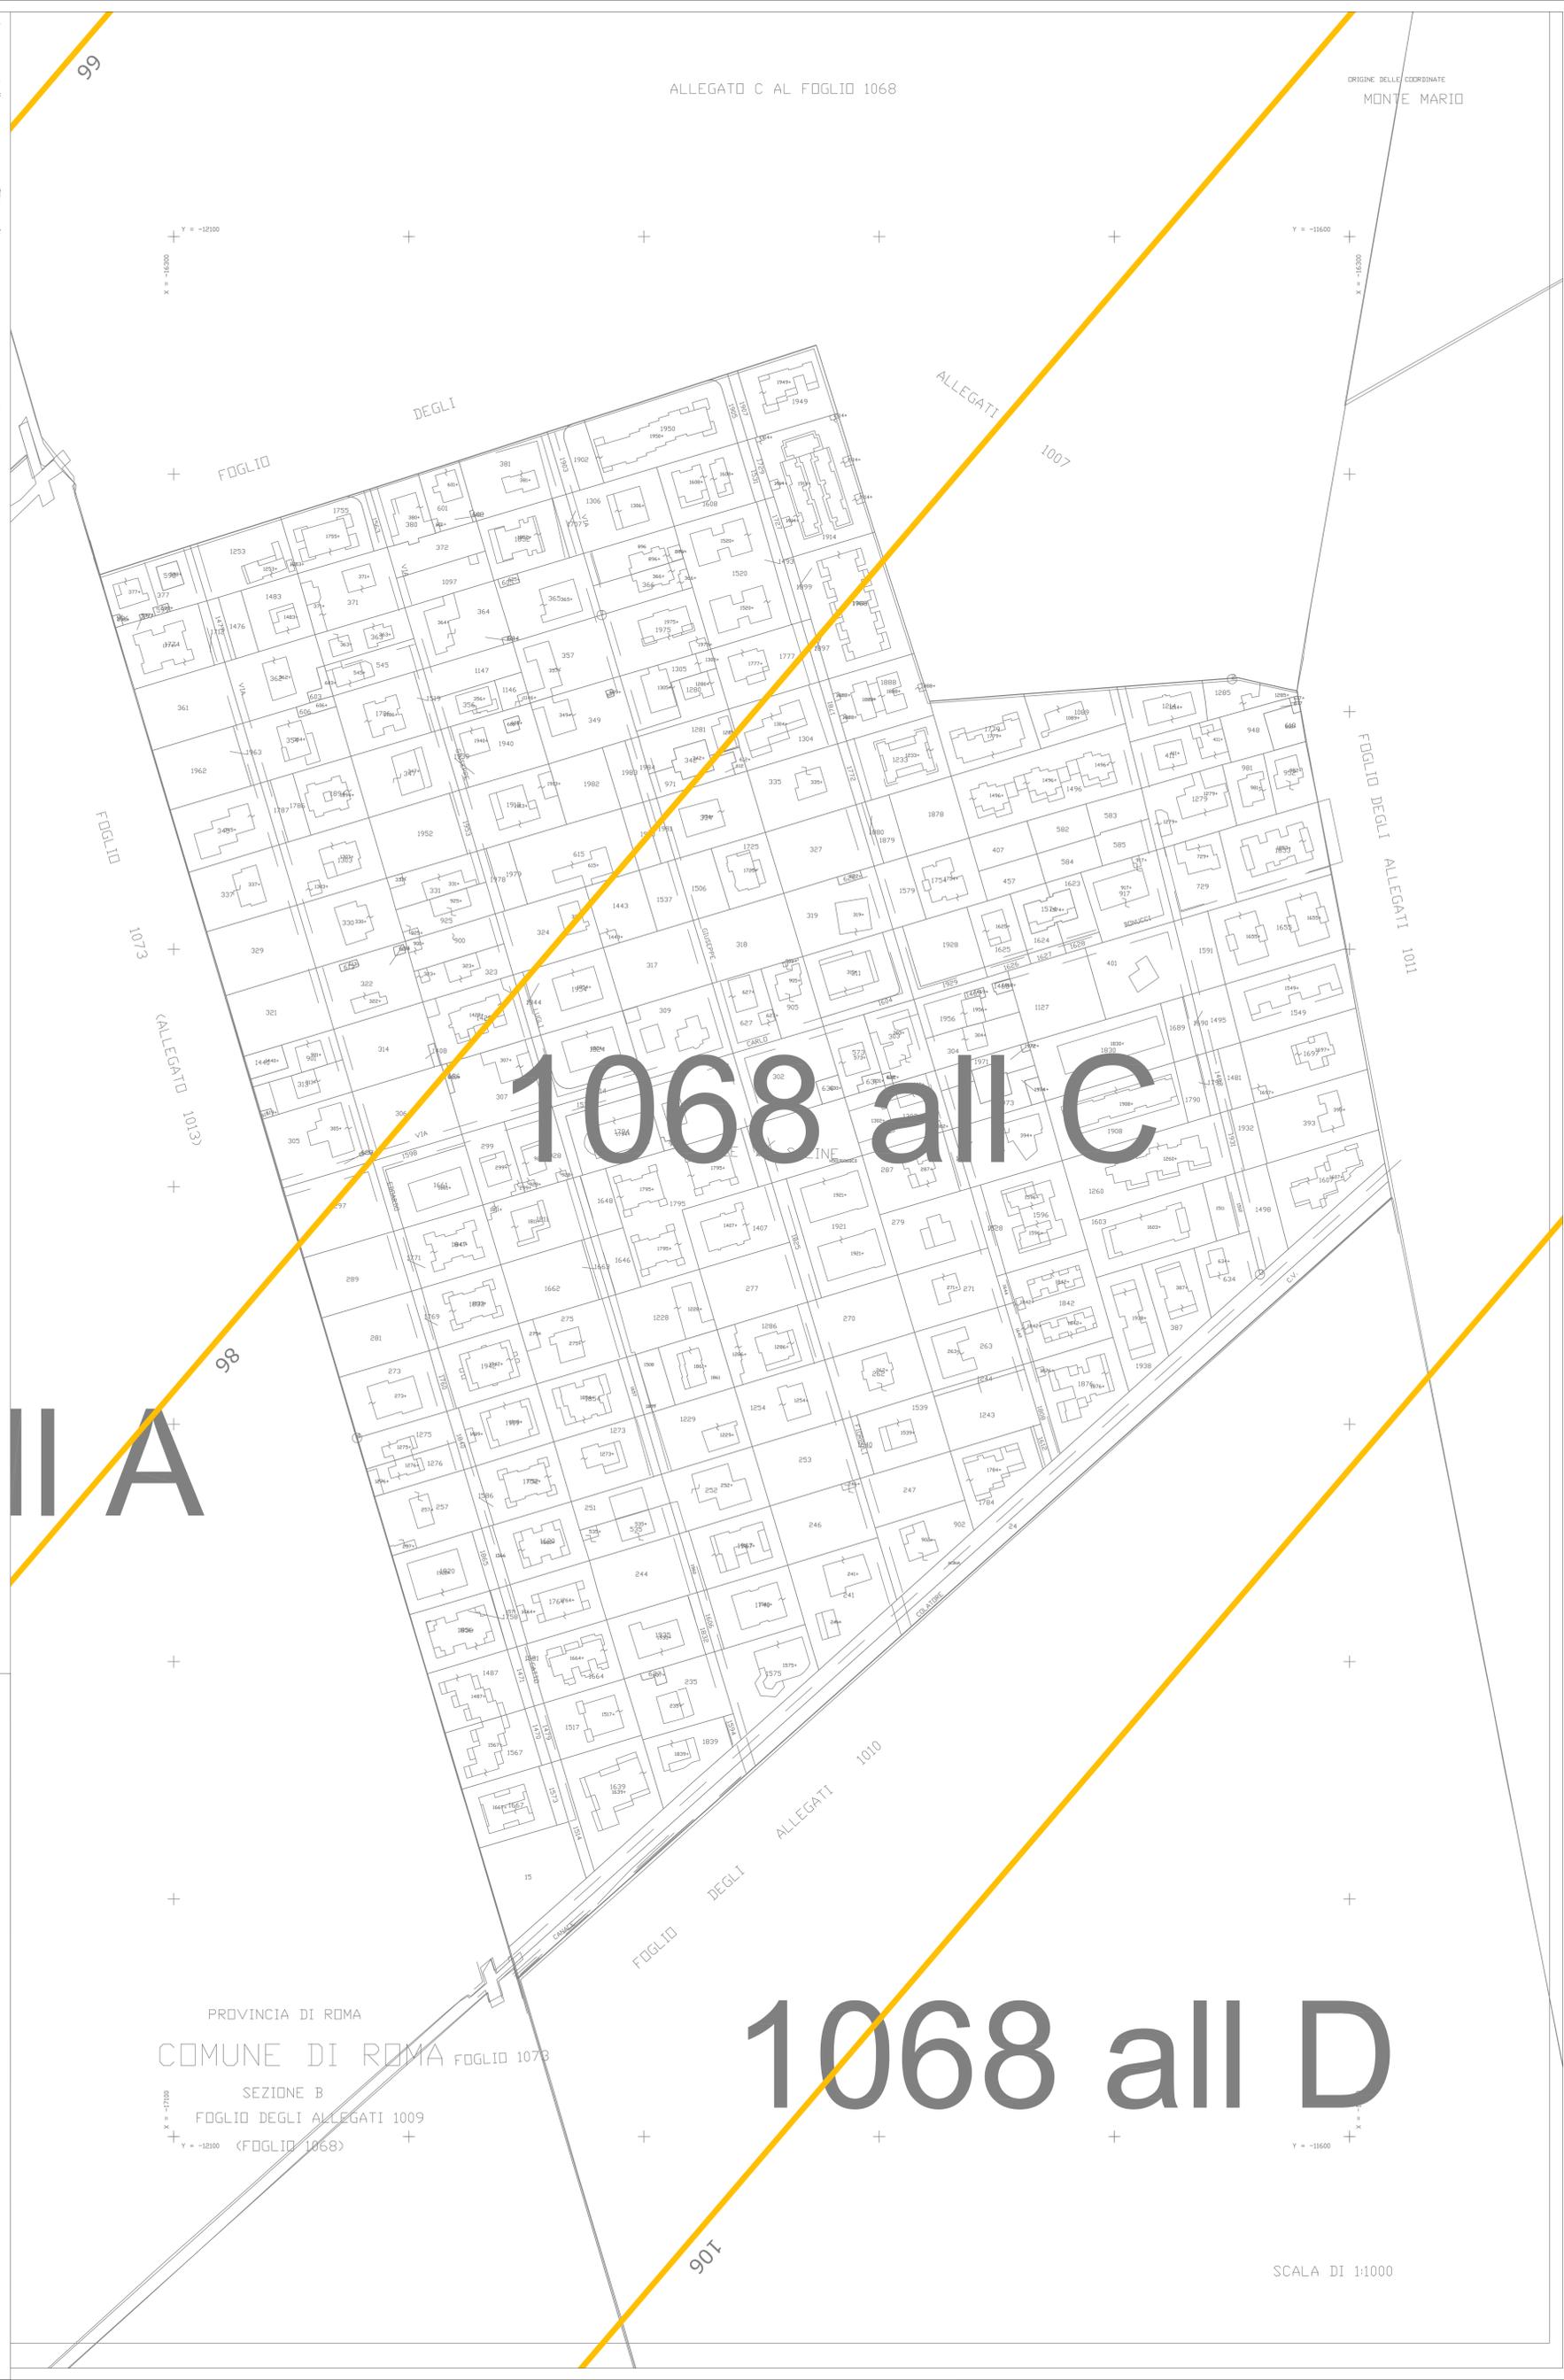

# 1068 all C

# 1068 all D

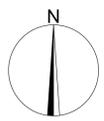

**LEGENDA**

-  CONFINE AEROPORTUALE
-  CONFINE COMUNALE
-  SUPERFICIE ORIZZONTALE
-  SUPERFICIE CONICA
-  SUPERFICIE DI DECOLLO
-  SUPERFICIE DI AVVICINAMENTO
-  SUPERFICIE DI TRANSIZIONE



**AEROPORTO "LEONARDO DA VINCI" - FIUMICINO**

MAPPE DI VINCOLO  
LIMITAZIONI RELATIVE AGLI OSTACOLI ED AI PERICOLI PER LA  
NAVIGAZIONE AEREA  
(art. 707 commi 1,2,3,4 Codice della Navigazione)

PLANIMETRIA CATASTALE FOGLIO n.° 1068C  
CON LA SUPERFICIE DI INVILUPPO

COMUNE DI ROMA

Tav. n°: **PC 210**

Scala: 1:1.000  
Data : Febbraio 2013

**ADR Aeroporti di Roma**  
SVILUPPO E PIANIFICAZIONE INFRASTRUTTURE  
ED IMPATTO SUL TERRITORIO

**AEROPORTI DI ROMA SpA**  
Posto Holder: Progettazione  
Infrastrutture e Sistemi  
Ing. Paolo Cambioli

APPROVAZIONE ENAC  
Protocollo 0082425/IOP del 10.07.2013

DIREZIONE OPERATIVITA'  
Il Direttore  
Ing. Franco Corbi

**AM** Architetti Associati Maurizio Ena e Massimiliano Ena  
Studio: Via Pileo, 7 - 00193 Roma Tel. 06.69801301 email associati-ena@7.fastwebnet.it

File: PC\_210.dwg Layout name: PC\_210-1\_1000 Layer: - Ctb: GREY\_8.ctb

PROVINCIA DI ROMA  
COMUNE DI ROMA FOGLIO 1073  
SEZIONE B  
FOGLIO DEGLI ALLEGATI 1009  
(FOGLIO 1068)

SCALA DI 1:1000