




FOGLIO CATASTALE DI RIFERIMENTO

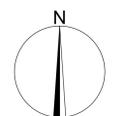

LEGENDA

- CONFINO AEROPORTUALE
- CONFINO COMUNALE
- SUPERFICIE ORIZZONTALE
- SUPERFICIE CONICA
- SUPERFICIE DI DECOLLO
- SUPERFICIE DI AVVICINAMENTO
- SUPERFICIE DI TRANSIZIONE



AEROPORTO "LEONARDO DA VINCI" - FIUMICINO

MAPPE DI VINCOLO
LIMITAZIONI RELATIVE AGLI OSTACOLI ED AI PERICOLI PER LA
NAVIGAZIONE AEREA
(art. 707 commi 1,2,3,4 Codice della Navigazione)

PLANIMETRIA CATASTALE FOGLIO n.° 1073C
CON LA SUPERFICIE DI INVILUPPO

COMUNE DI ROMA

Tav. n.°: **PC 215**

Scala: 1:1.000
Data: Febbraio 2013

ADR Aeroporti di Roma
Sviluppo e Pianificazione Infrastrutture ed Impatto sul Territorio


AEROPORTI DI ROMA SpA
Post Holder: Progettazione Infrastrutture e Sistemi
Ing. Paolo Corbelli

APPROVAZIONE ENAC
Protocollo 0082425/IOP del 10.07.2013

DIREZIONE OPERATIVITA'
Il Direttore
Ing. Franco Corbelli

Architetti Associati Maurizio Ena e Massimiliano Ena
Studio: Via Pirelli, 7 - 00183 Roma Tel. 06.69801301 email associati-ena@g7.istwebnet.it

File: PC_215.dwg Layout name: PC_215-1_1000 Layer: Ctb: GREY_8.ctb

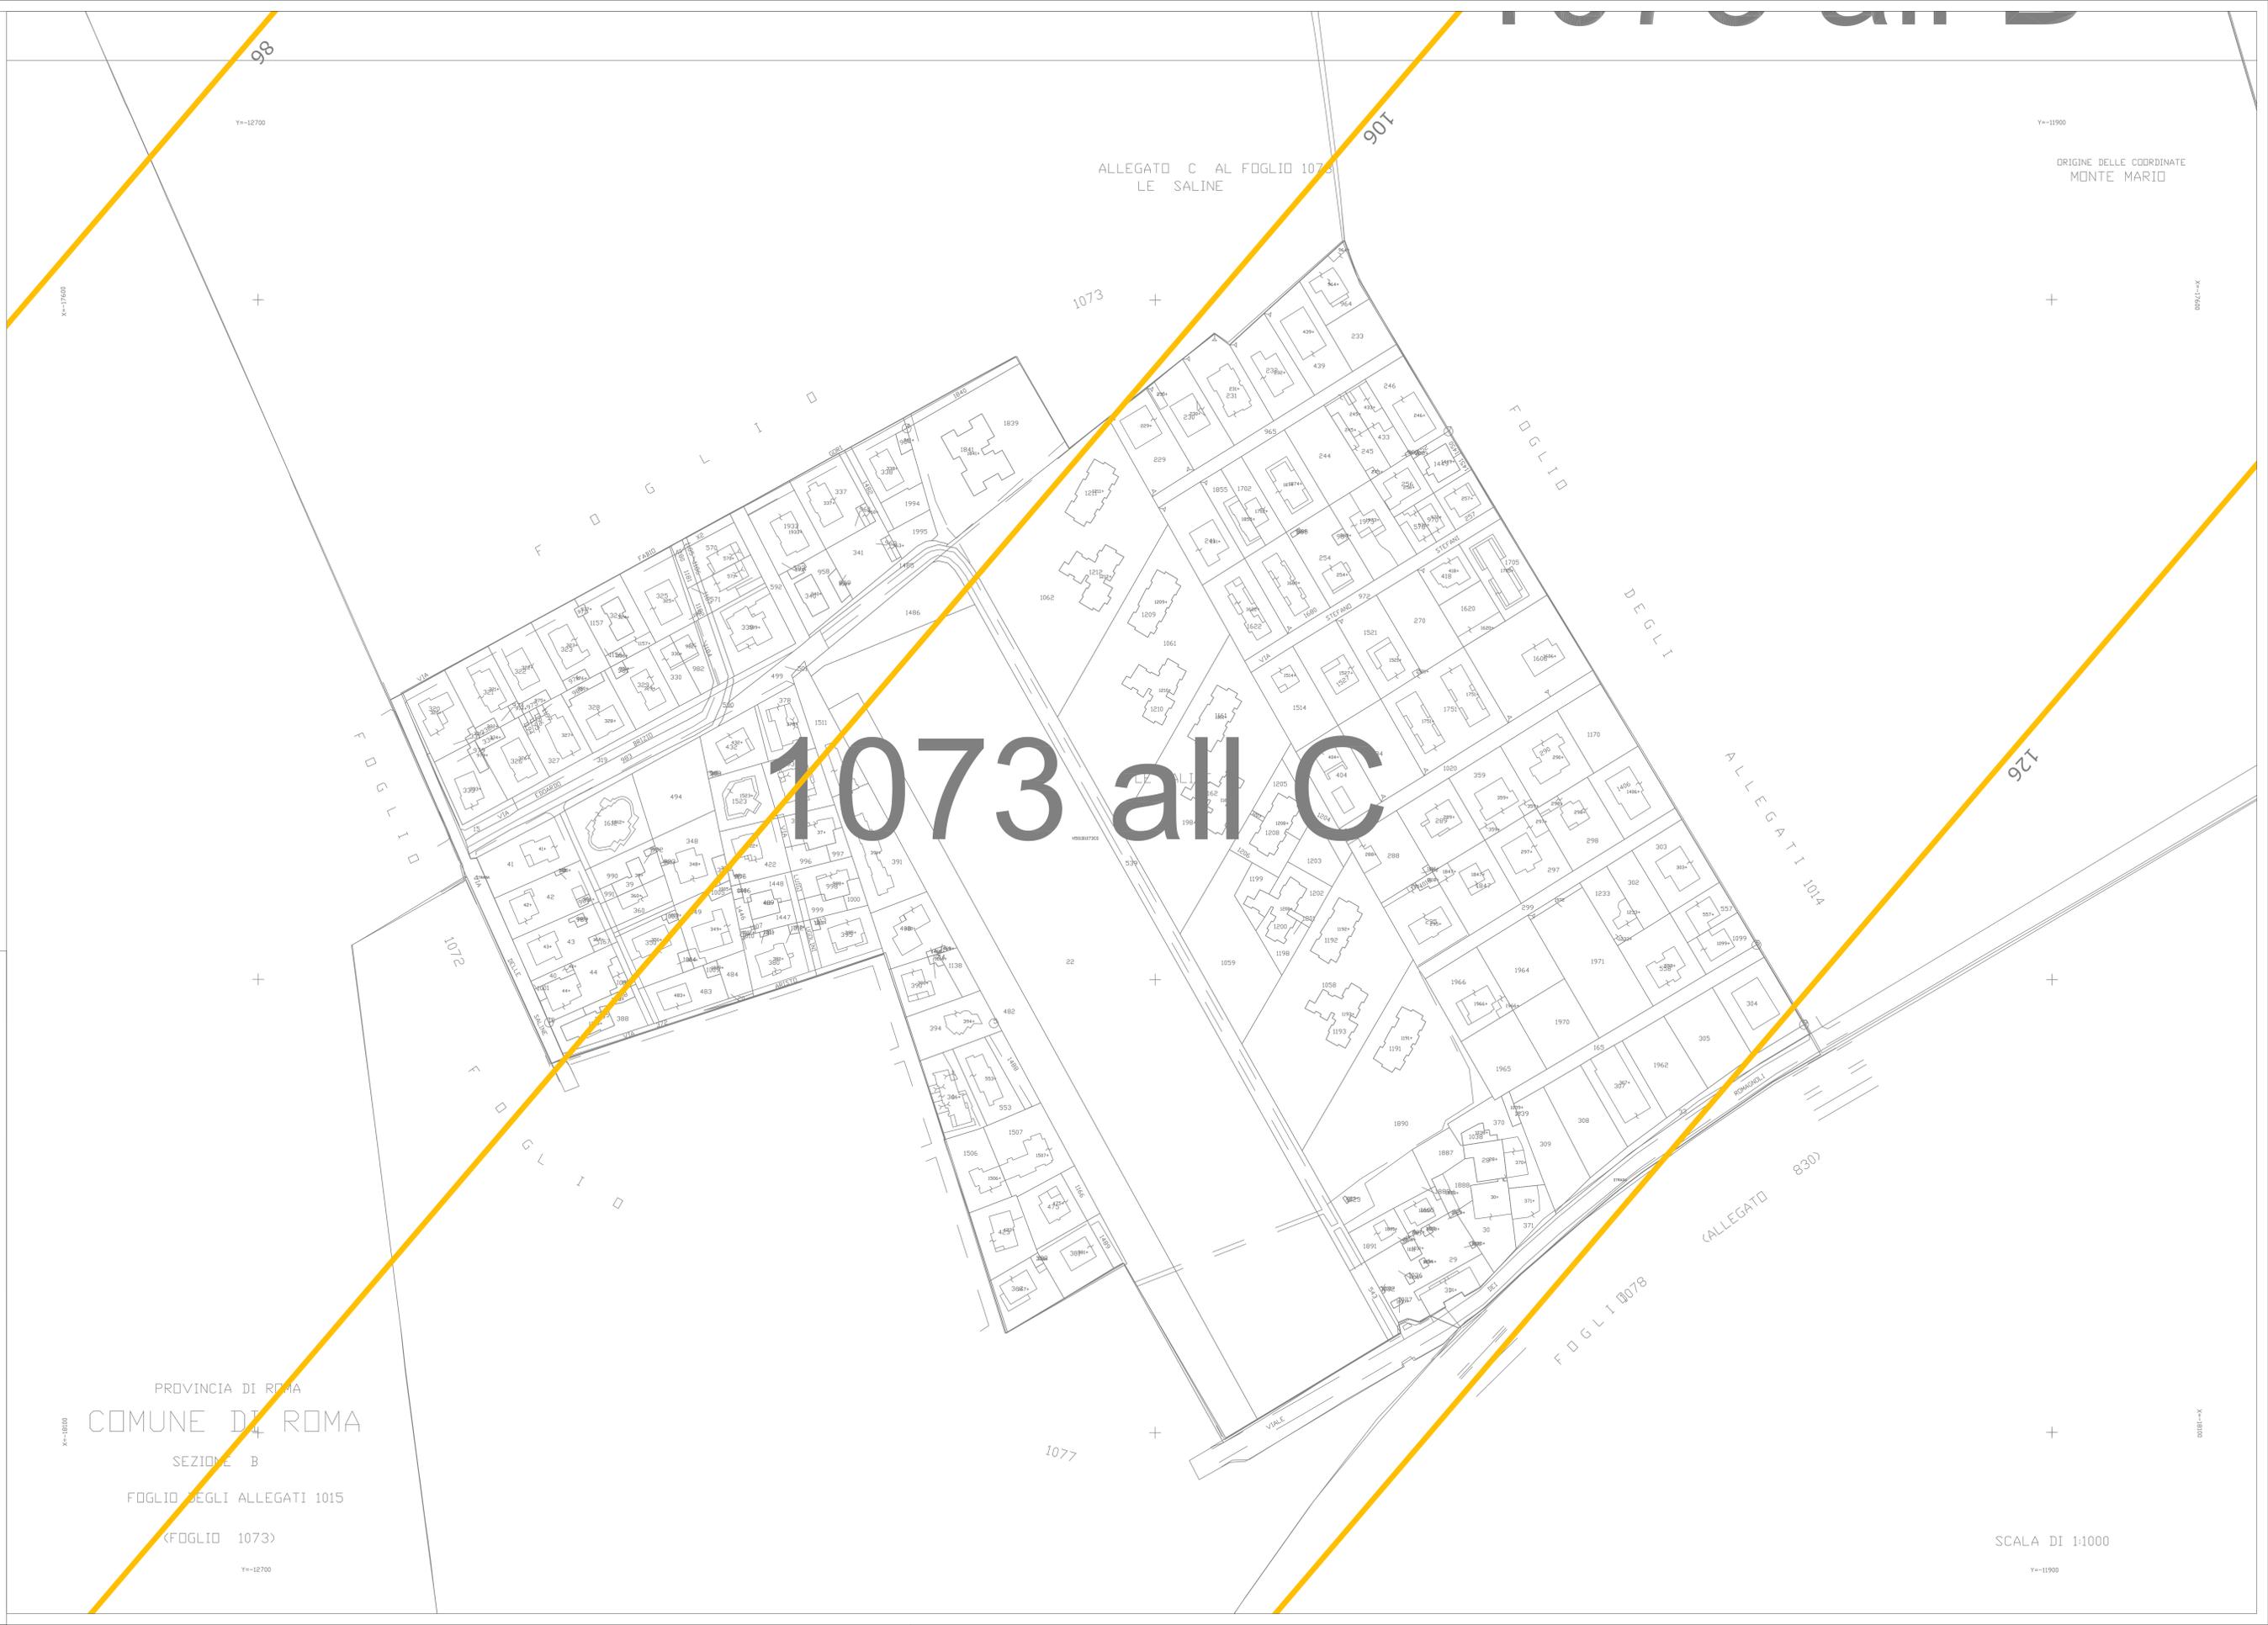

1073 all C

PROVINCIA DI ROMA
COMUNE DI ROMA
SEZIONE B
FOGLIO DEGLI ALLEGATI 1015
(FOGLIO 1073)

SCALA DI 1:1000