


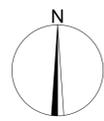


 FOGLIO CATASTALE DI RIFERIMENTO



LEGENDA

-  CONFINO AEROPORTUALE
-  CONFINO COMUNALE
-  SUPERFICIE ORIZZONTALE
-  SUPERFICIE CONICA
-  SUPERFICIE DI DECOLLO
-  SUPERFICIE DI AVVICINAMENTO
-  SUPERFICIE DI TRANSIZIONE

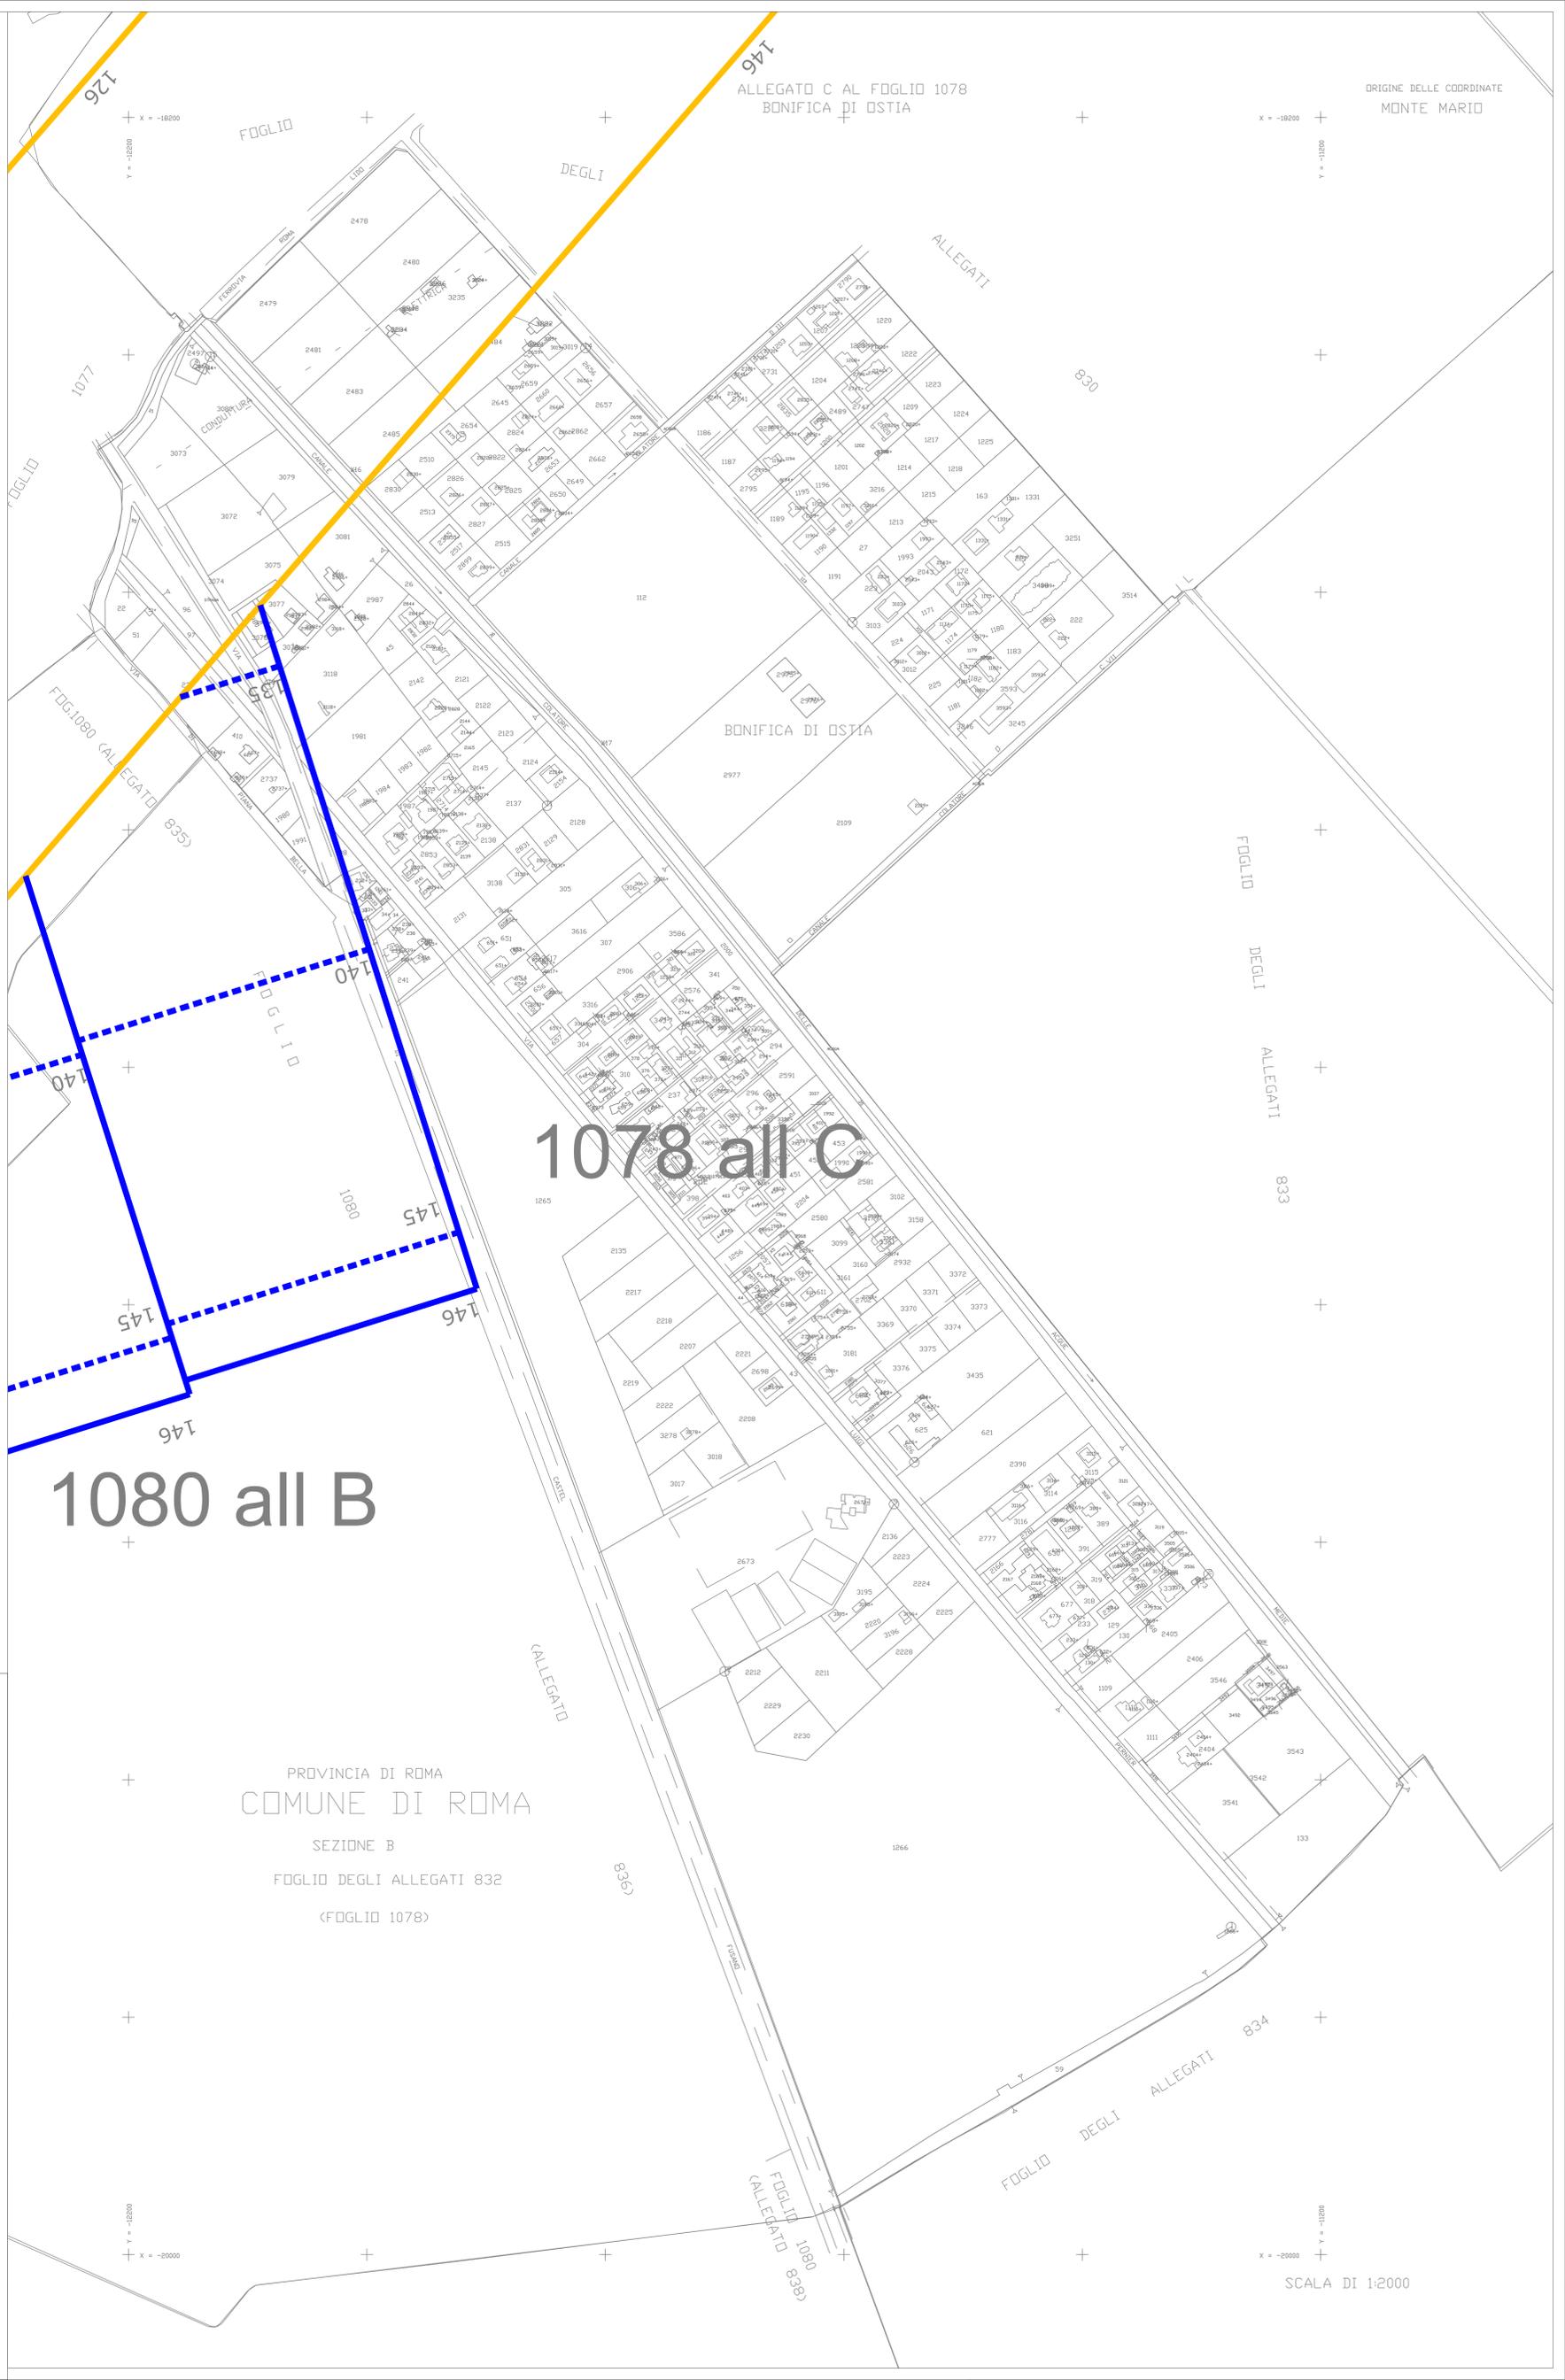

ALLEGATO C AL FOGLIO 1078
BONIFICA DI OSTIA

ORIGINE DELLE COORDINATE
MONTE MARIO

1078 all C

1080 all B

PROVINCIA DI ROMA
COMUNE DI ROMA
SEZIONE B
FOGLIO DEGLI ALLEGATI 832
(FOGLIO 1078)



AEROPORTO "LEONARDO DA VINCI" - FIUMICINO

MAPPE DI VINCOLO
LIMITAZIONI RELATIVE AGLI OSTACOLI ED AI PERICOLI PER LA
NAVIGAZIONE AEREA
(art. 707 commi 1,2,3,4 Codice della Navigazione)

PLANIMETRIA CATASTALE FOGLIO n.° 1078C
CON LA SUPERFICIE DI INVILUPPO
COMUNE DI ROMA

Tav. n°: **PC 217**
Scala: 1:2.000
Data: Febbraio 2013

 **Aeroporti di Roma**
SVILUPPO E PIANIFICAZIONE INFRASTRUTTURE
ED IMPATTO SUL TERRITORIO

AEROPORTI DI ROMA SpA
Pos. Holder: Progettazione
Infrastrutture e Sistemi
Ing. Paolo Cambioli

APPROVAZIONE ENAC
Protocollo 0082425/IOP del 10.07.2013

DIREZIONE OPERATIVITA'
Il Direttore
Ing. Franco Corbi
Francesco Corbi

 **Architetti Associati Maurizio Ena e Massimiliano Ena**
Studio: Via Pistoia, 7 - 00193 Roma Tel. 06.68801301 email: associati-ena@t7.fastwebnet.it

File: PC_217.dwg Layout name: PC_217-1_2000 Layer: - Ctb: GREY_8.ctb

SCALA DI 1:2000