


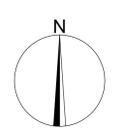

FOGLIO CATASTALE DI RIFERIMENTO



LEGENDA

- CONFINI AEROPORTUALE
- CONFINI COMUNALE
- SUPERFICIE ORIZZONTALE
- SUPERFICIE CONICA
- SUPERFICIE DI DECOLLO
- SUPERFICIE DI AVVICINAMENTO
- SUPERFICIE DI TRANSIZIONE



AEROPORTO "LEONARDO DA VINCI" - FIUMICINO

MAPPE DI VINCOLO
LIMITAZIONI RELATIVE AGLI OSTACOLI ED AI PERICOLI PER LA
NAVIGAZIONE AEREA
(art. 707 commi 1,2,3,4 Codice della Navigazione)

PLANIMETRIA CATASTALE FOGLIO n.° 1079D
CON LA SUPERFICIE DI INVILUPPO

COMUNE DI ROMA

Tav. n.°: **PC 221**

Scale: 1:2.000
Data: Febbraio 2013

ADR Aeroporti di Roma
SVILUPPO E PIANIFICAZIONE INFRASTRUTTURE
ED IMPATTO SUL TERRITORIO


AEROPORTI DI ROMA SpA
Post Holder: progettazione
infrastrutture e Sistemi
Ing. Paolo Comberi

APPROVAZIONE ENAC
Protocollo 0082425/IOP del 10.07.2013

DIREZIONE OPERATIVA
Il Direttore
Ing. Franco Corle
Franco Corle

Architetti Associati Maurizio Ena e Massimiliano Ena
Studio: Via Pini, 7 - 00193 Roma Tel. 06.69801301 - email: associati-ena@g7.istwebnet.it

File: PC_221.dwg Layout name: PC_221-1_2000 Layer: - Ctb: GREY_8.ctb

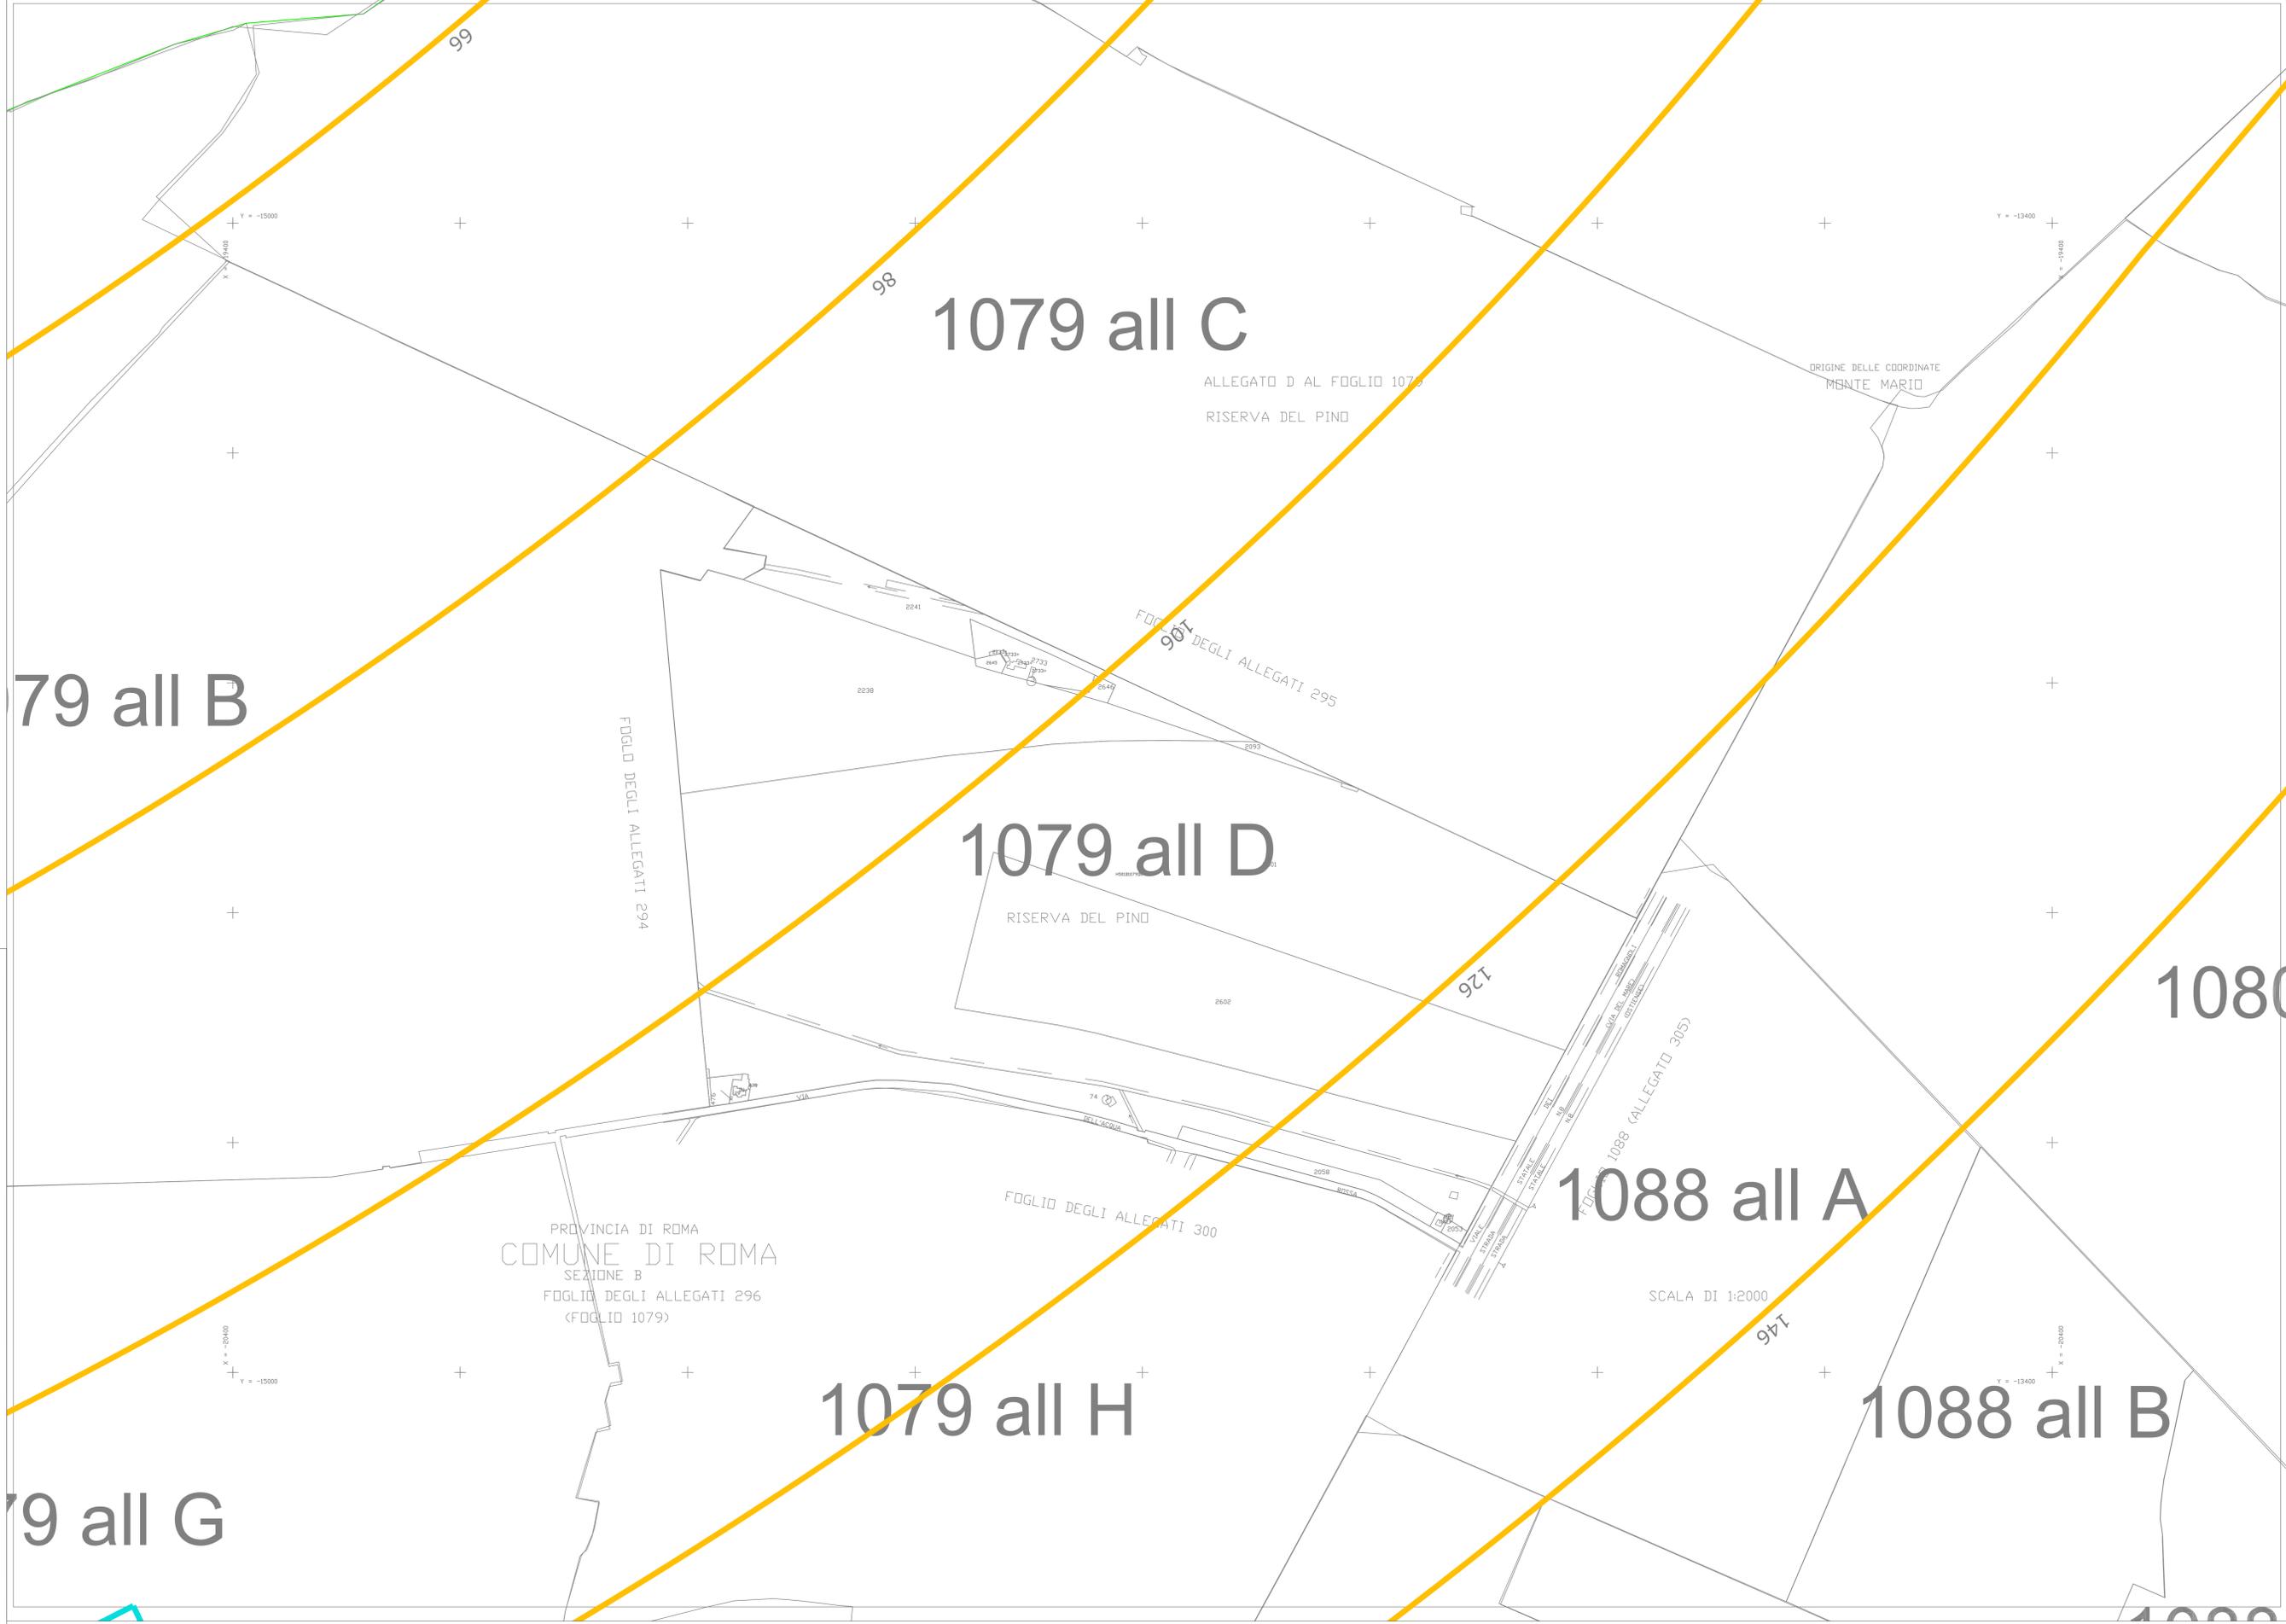

1079 all C

ALLEGATO D AL FOGLIO 1079
RISERVA DEL PINO

79 all B

1079 all D

RISERVA DEL PINO

1080

1088 all A

SCALA DI 1:2000

1079 all H

1088 all B

9 all G