




FOGLIO CATASTALE DI RIFERIMENTO

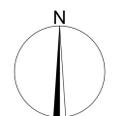

LEGENDA

- CONFINO AEROPORTUALE
- CONFINO COMUNALE
- SUPERFICIE ORIZZONTALE
- SUPERFICIE CONICA
- SUPERFICIE DI DECOLLO
- SUPERFICIE DI AVVICINAMENTO
- SUPERFICIE DI TRANSIZIONE



AEROPORTO "LEONARDO DA VINCI" - FIUMICINO

MAPPE DI VINCOLO  
LIMITAZIONI RELATIVE AGLI OSTACOLI ED AI PERICOLI PER LA  
NAVIGAZIONE AEREA  
(art. 707 commi 1,2,3,4 Codice della Navigazione)

PLANIMETRIA CATASTALE FOGLIO n.° 1079H  
CON LA SUPERFICIE DI INVILUPPO  
COMUNE DI ROMA

Tav. n.°: **PC 224**  
Scala: 1:1.000  
Data: Febbraio 2013

**ADR Aeroporti di Roma**  
SVILUPPO E PIANIFICAZIONE INFRASTRUTTURE  
ED IMPATTO SUL TERRITORIO


**AEROPORTI DI ROMA SpA**  
Post Holder: Progettazione  
Infrastrutture e Sistemi  
Ing. Paolo Comberi

APPROVAZIONE ENAC  
Protocollo 0082425/IOP del 10.07.2013

DIREZIONE OPERATIVITA'  
Il Direttore  
Ing. Franco Corio

Architetti Associati Maurizio Ena e Massimiliano Ena  
Studio: Via Pini, 7 - 00193 Roma Tel. 06.69801301 - email: associati-ena@g7.istwebnet.it

File: PC\_224.dwg    Layout name: PC\_224-1\_1000    Layer:    Ctb: GREY\_8.ctb

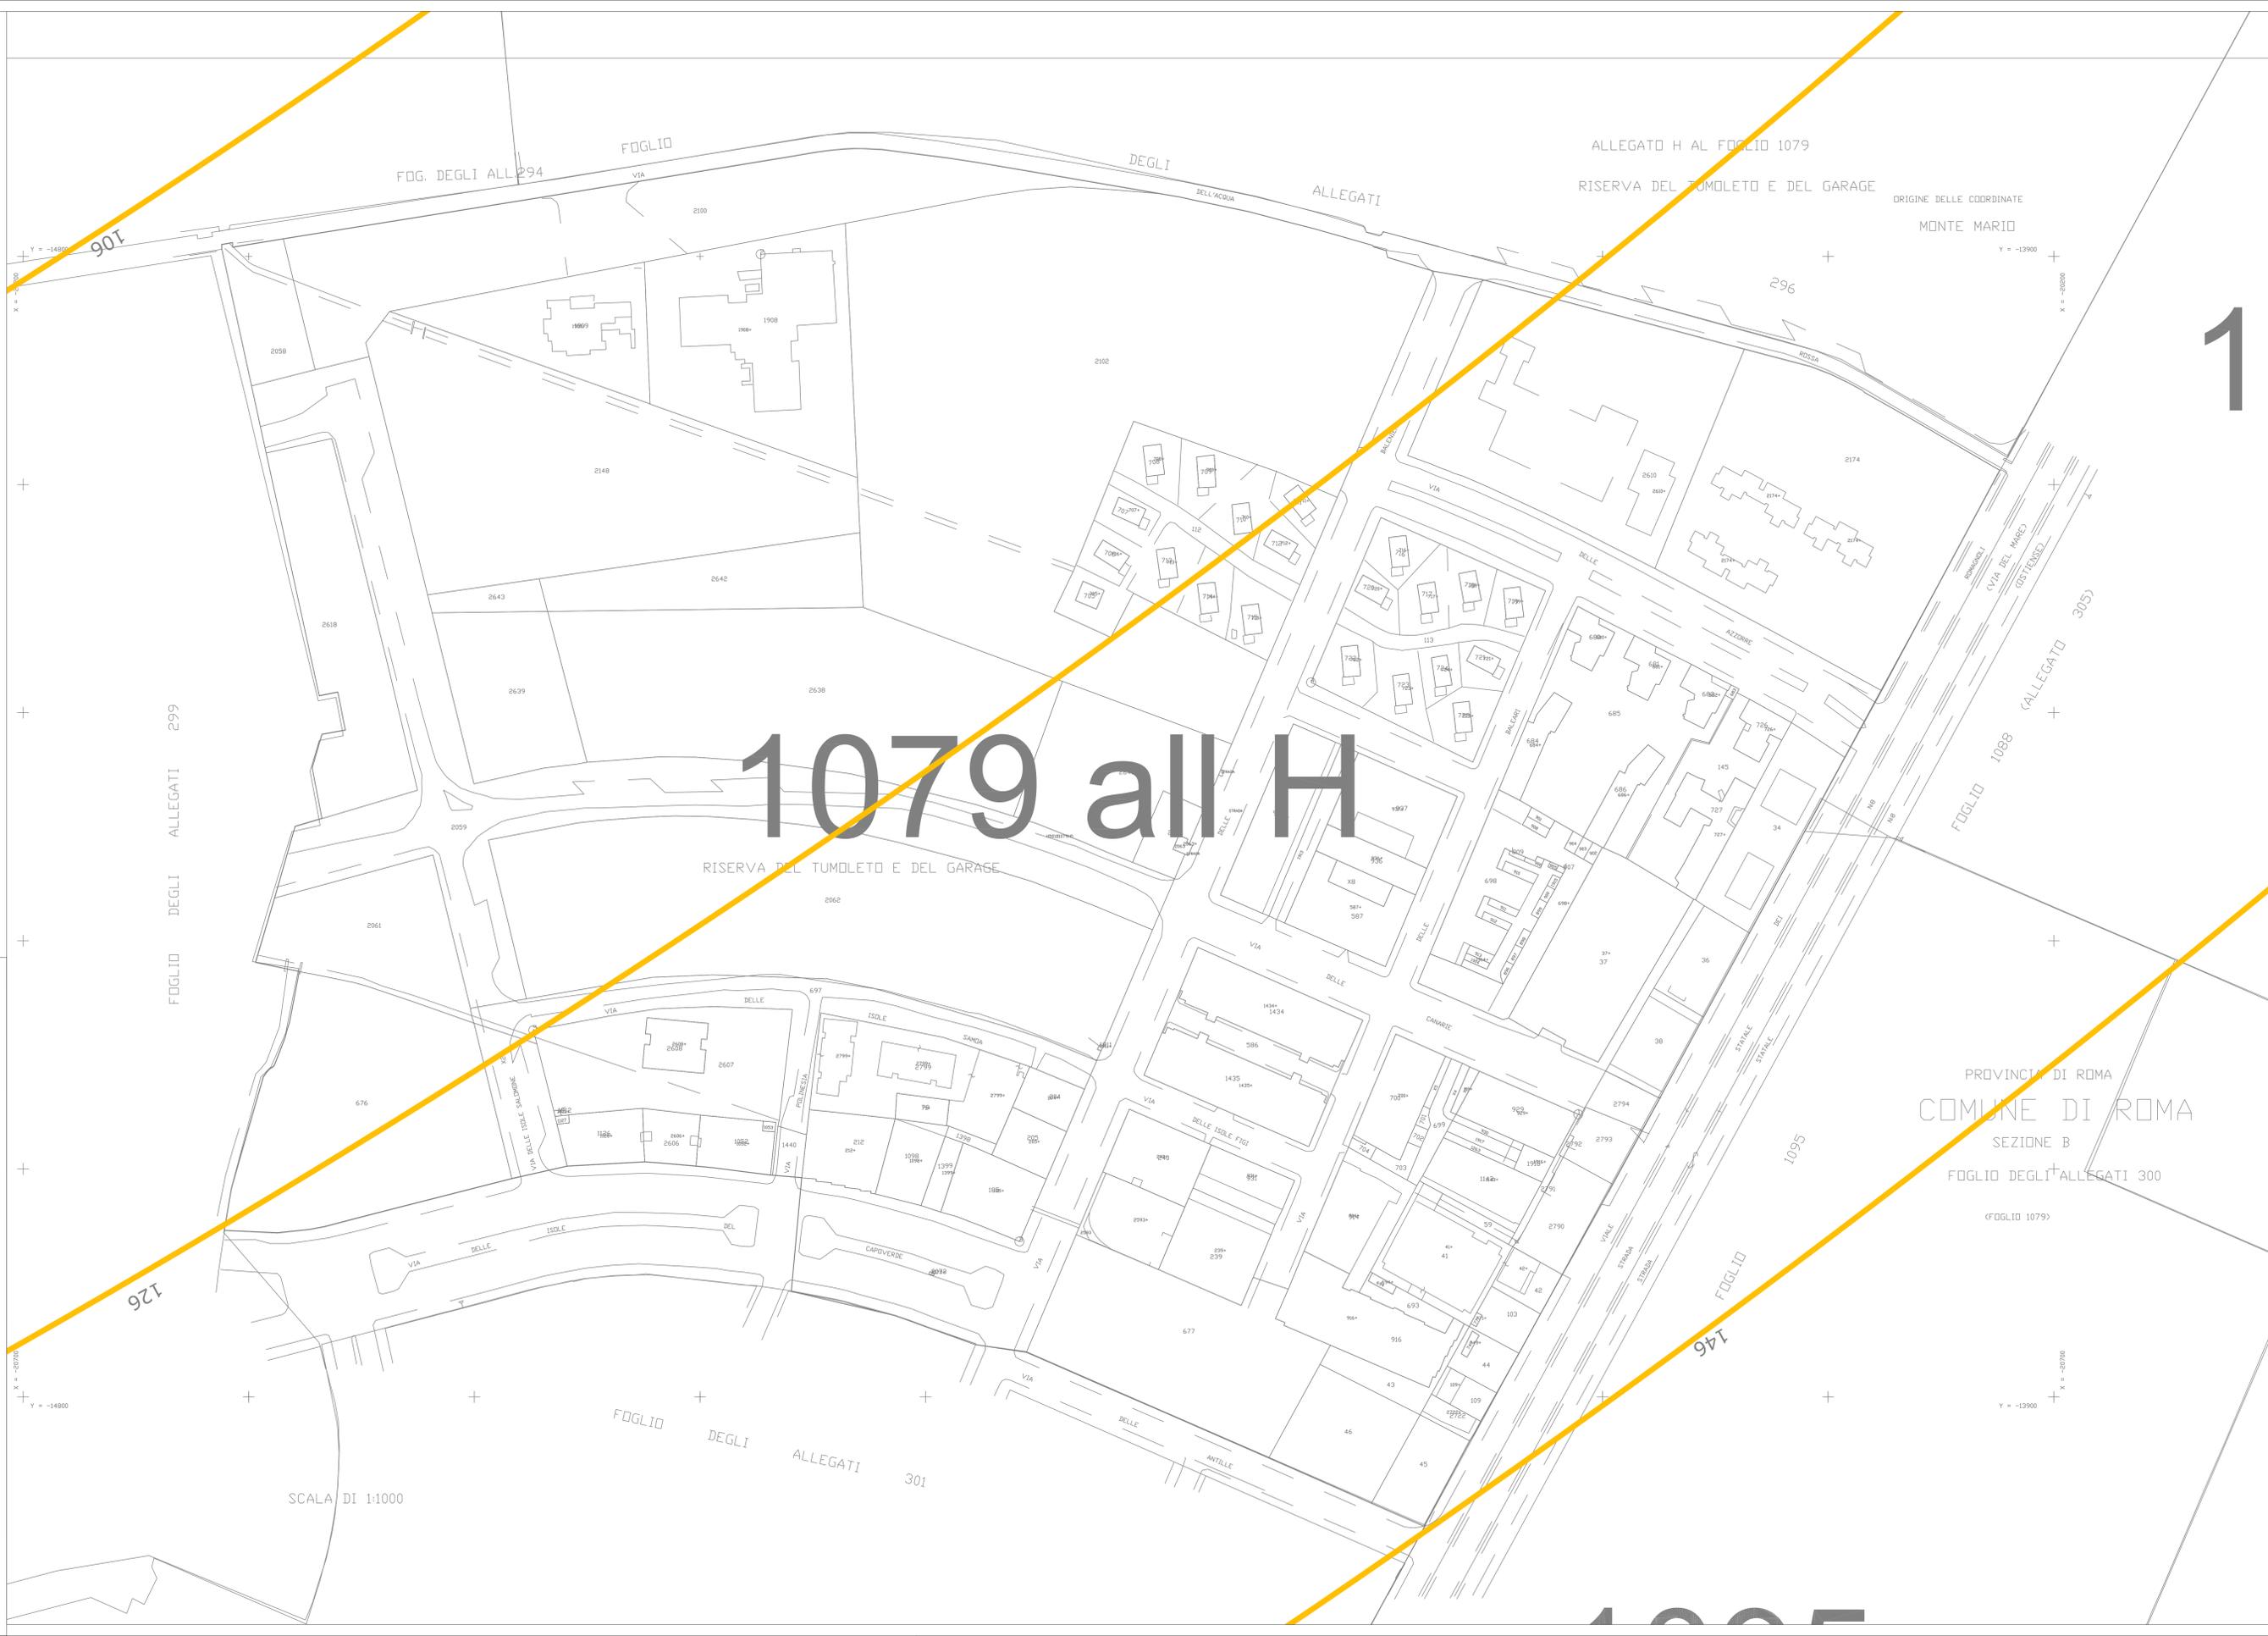

1