




FOGLIO CATASTALE DI RIFERIMENTO

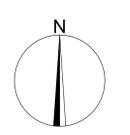

LEGENDA

- CONFINE AEROPORTUALE
- CONFINE COMUNALE
- SUPERFICIE ORIZZONTALE
- SUPERFICIE CONICA
- SUPERFICIE DI DECOLLO
- SUPERFICIE DI AVVICINAMENTO
- SUPERFICIE DI TRANSIZIONE



AEROPORTO "LEONARDO DA VINCI" - FIUMICINO

MAPPE DI VINCOLO
LIMITAZIONI RELATIVE AGLI OSTACOLI ED AI PERICOLI PER LA
NAVIGAZIONE AEREA
(art. 707 commi 1,2,3,4 Codice della Navigazione)

PLANIMETRIA CATASTALE FOGLIO n.° 1079I
CON LA SUPERFICIE DI INVILUPPO
COMUNE DI ROMA

Tav. n°: **PC 225**
Scala: 1:1.000
Data: Febbraio 2013

Aeroporti di Roma
SVILUPPO E PIANIFICAZIONE INFRASTRUTTURE
ED IMPATTO SUL TERRITORIO


AEROPORTI DI ROMA SpA
Post Holdi: progettazione
infrastrutture e Sistemi
Ing. Paolo Comelli

APPROVAZIONE ENAC
Protocollo 0082425/IOP del 10.07.2013

DIREZIONE OPERATIVITA'
Il Direttore
Ing. Franco Comelli

Architetti Associati Maurizio Ena e Massimiliano Ena
Studio: Via Pirelli, 7 - 00185 Roma Tel. 06.69801301 email associati-ena@g7.tashwebnet.it

File: PC_225.dwg Layout name: PC_225-1_1000 Layer: Ctb: GREY_8.ctb

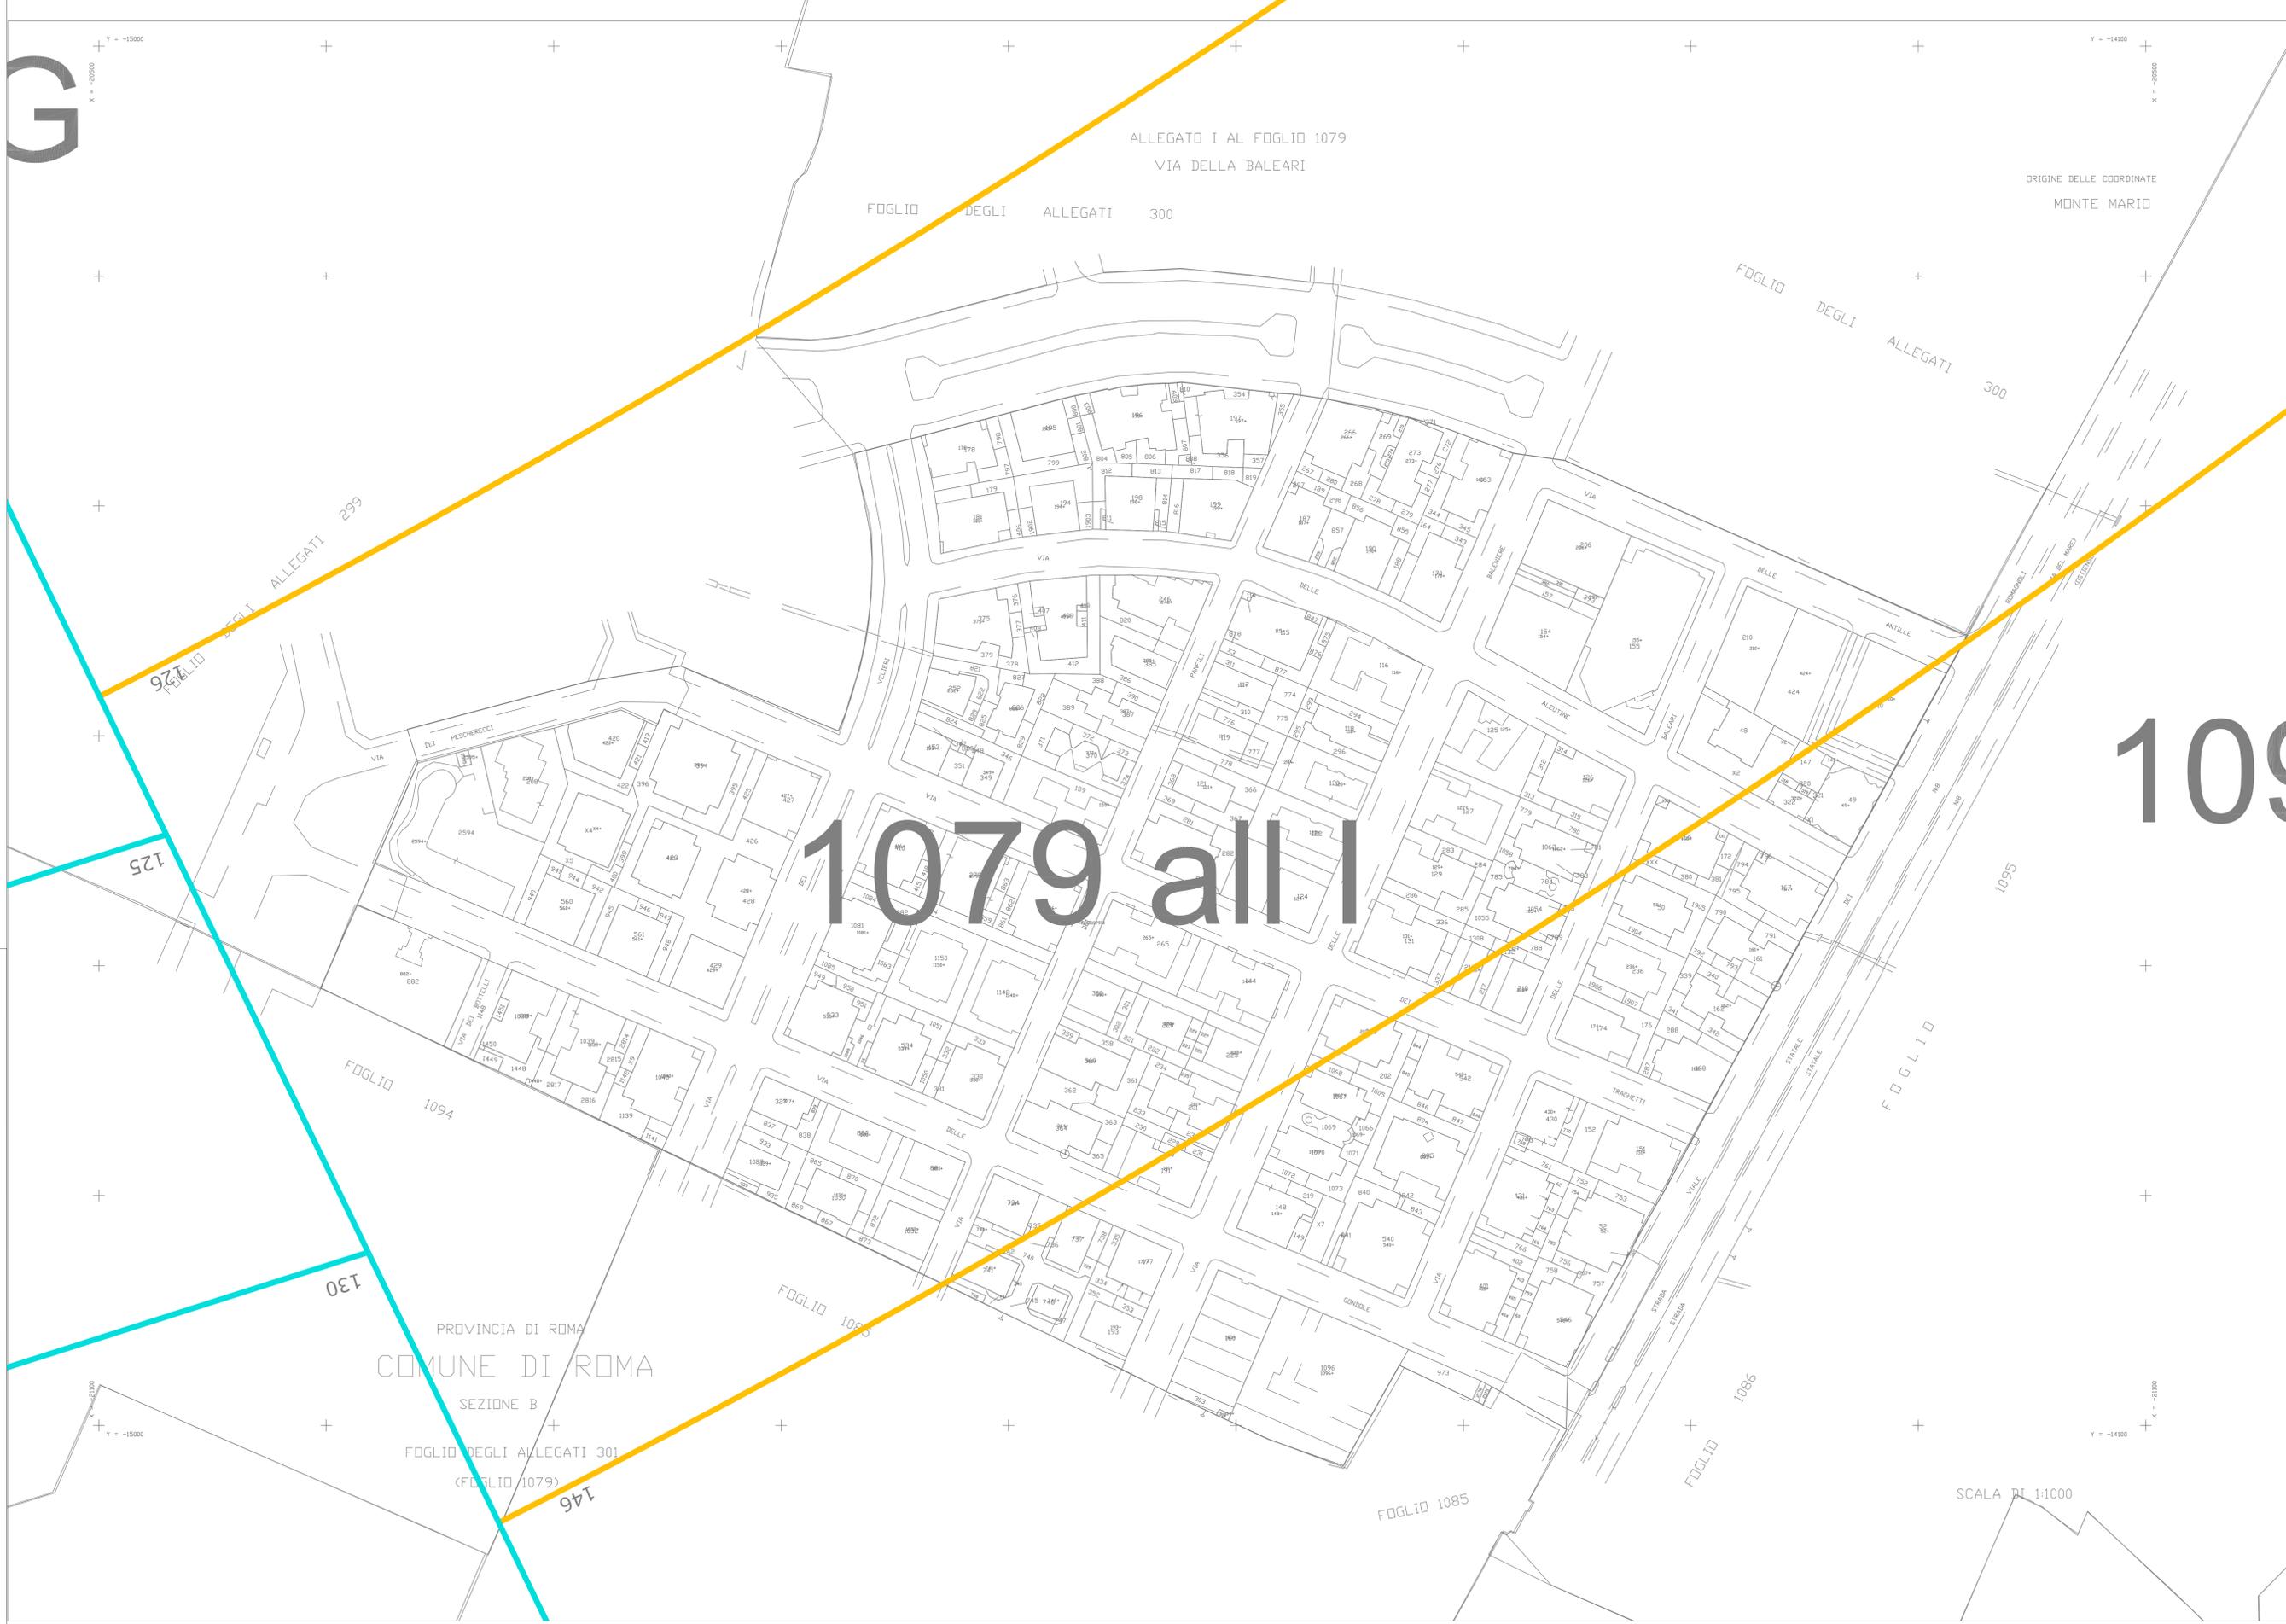

109

SCALA DI 1:1000