



FOGLIO CATASTALE DI RIFERIMENTO

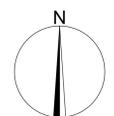

LEGENDA

- CONFINO AEROPORTUALE
- CONFINO COMUNALE
- SUPERFICIE ORIZZONTALE
- SUPERFICIE CONICA
- SUPERFICIE DI DECOLLO
- SUPERFICIE DI AVVICINAMENTO
- SUPERFICIE DI TRANSIZIONE

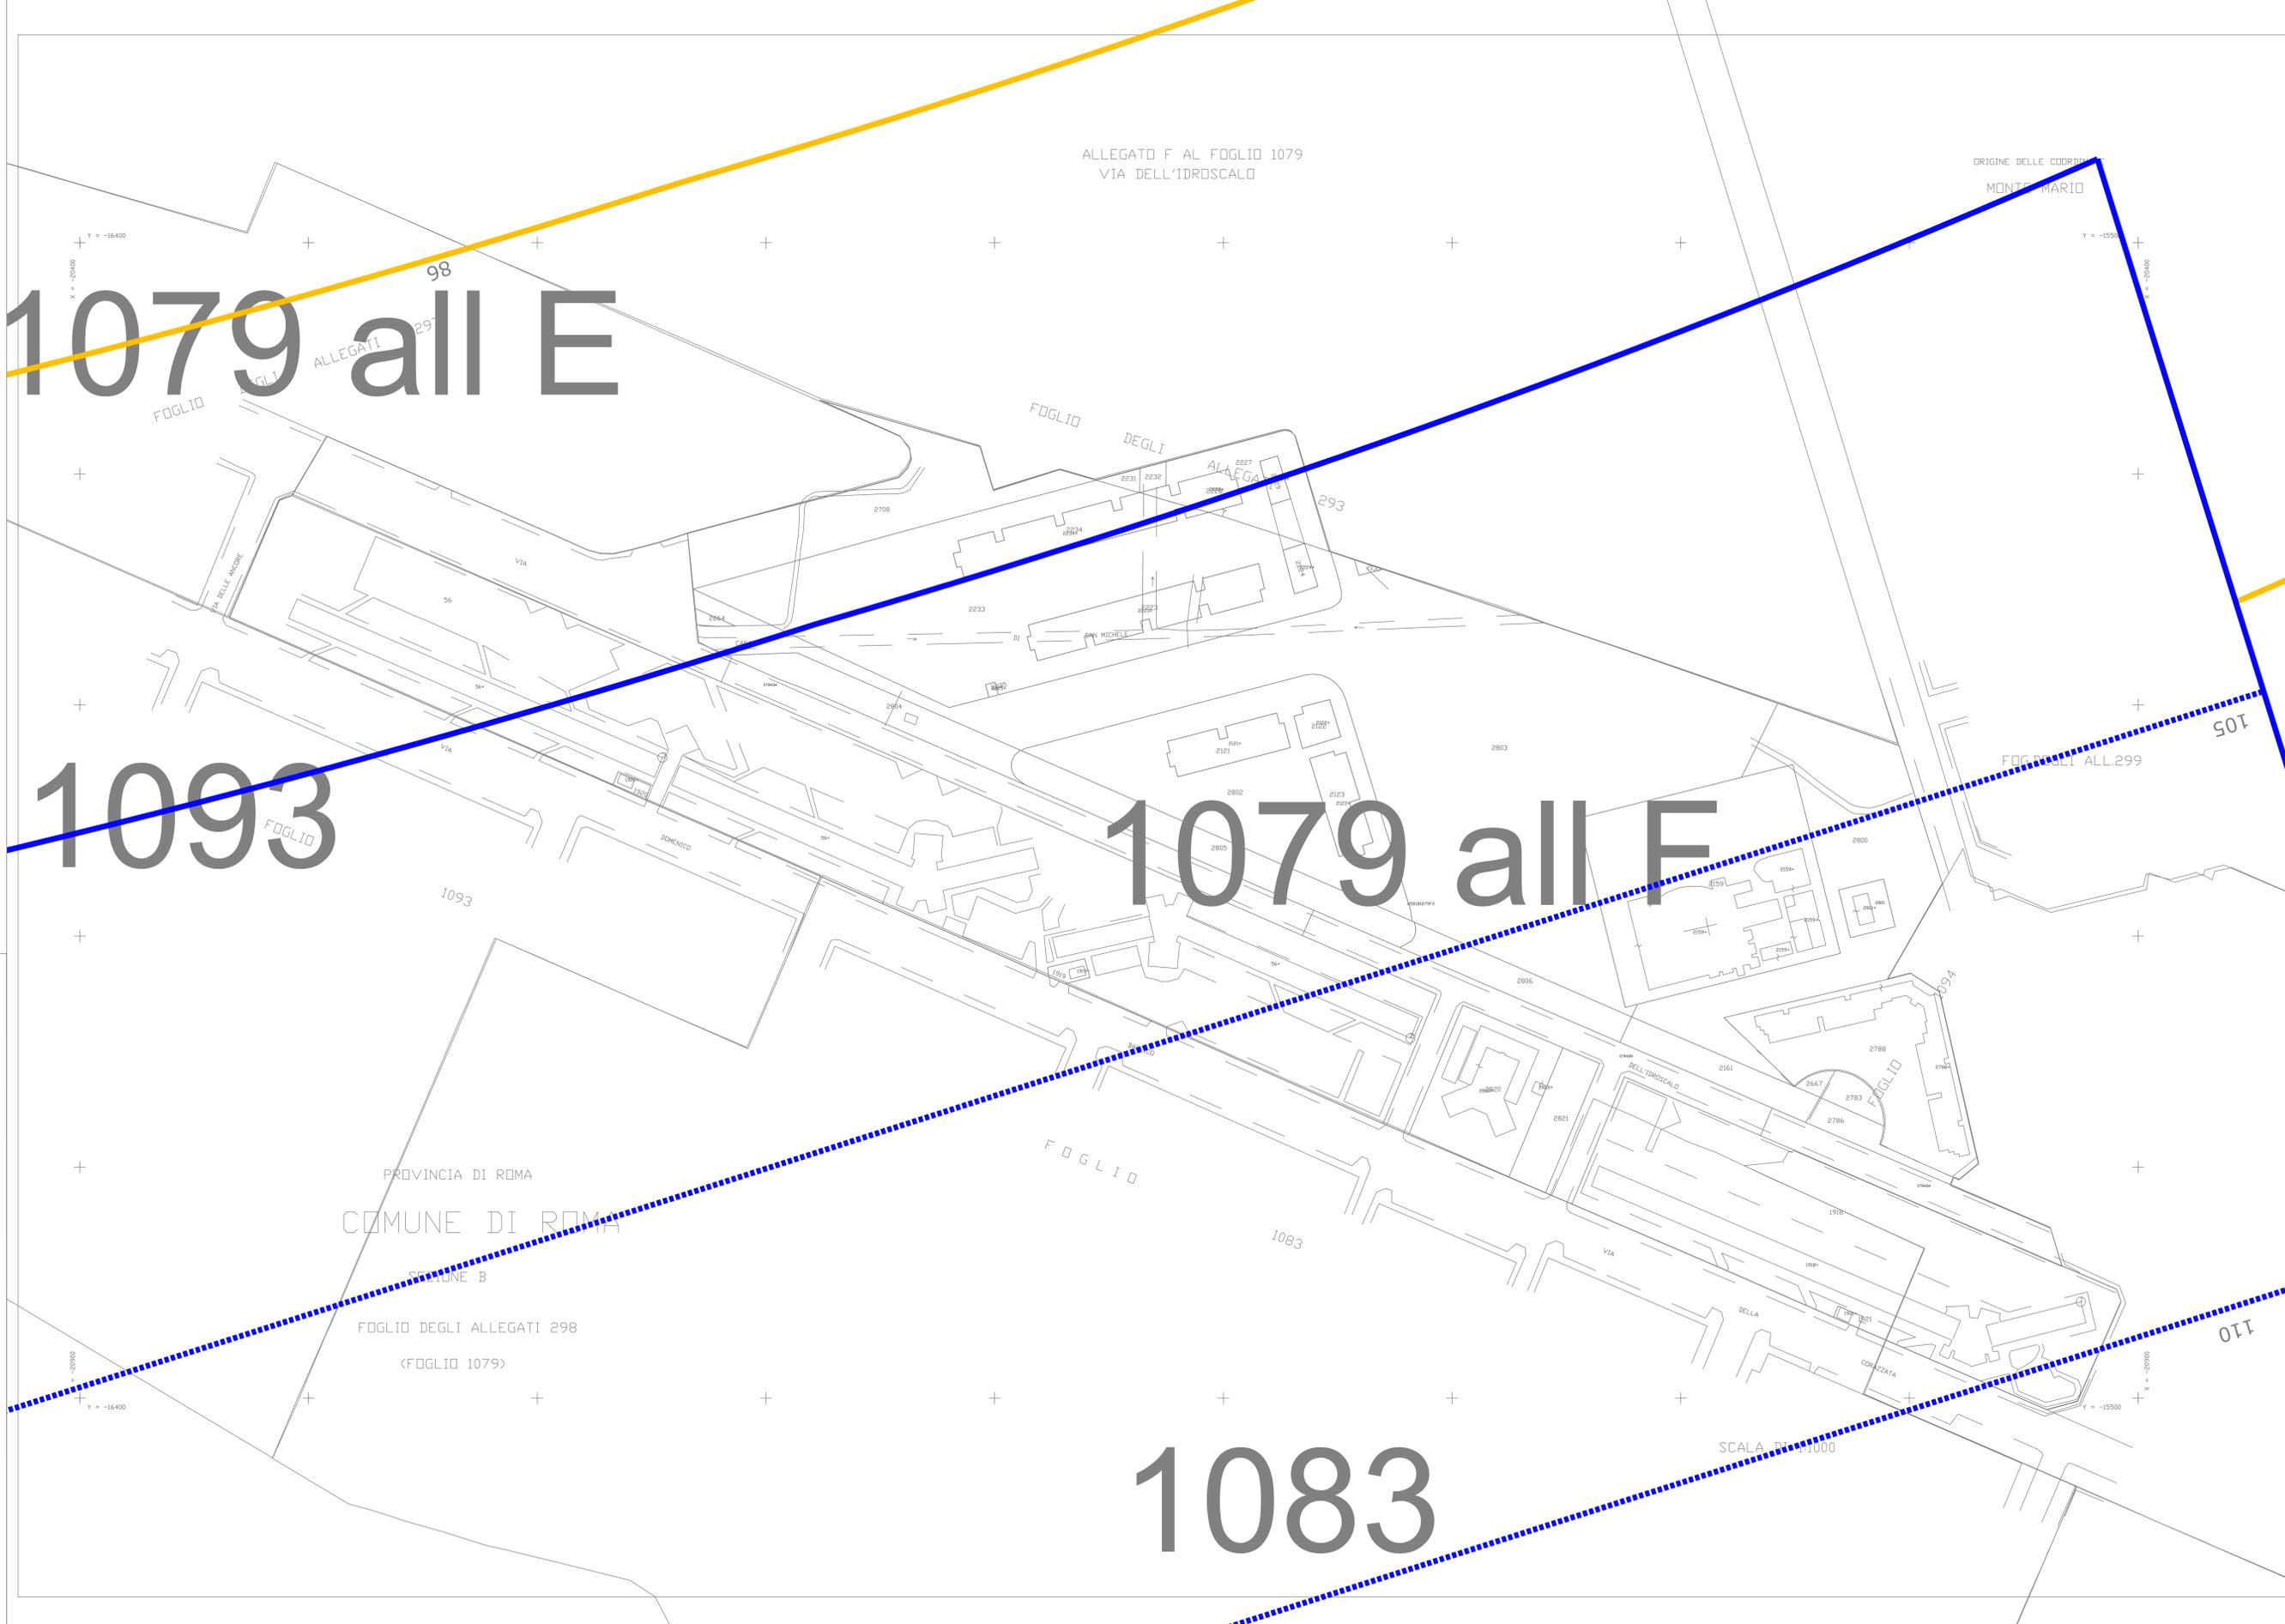

1079 all E

1093

1079 all F

1083



**AEROPORTO "LEONARDO DA VINCI" - FIUMICINO**

MAPPE DI VINCOLO  
LIMITAZIONI RELATIVE AGLI OSTACOLI ED AI PERICOLI PER LA  
NAVIGAZIONE AEREA  
(art. 707 commi 1,2,3,4 Codice della Navigazione)

<p><b>PLANIMETRIA CATASTALE FOGLIO n.° 1079F CON LA SUPERFICIE DI INVILUPPO</b></p> <p>COMUNE DI ROMA</p>	<p>Tav. n.°: <b>PC 226</b></p> <p>Scala: 1:1.000 Data : Febbraio 2013</p>
---	---



**Aeroporti di Roma**  
SVILUPPO E PIANIFICAZIONE INFRASTRUTTURE  
ED IMPATTO SUL TERRITORIO

**AEROPORTI DI ROMA SpA**  
Post Holder: progettazione  
Infrastrutture e Sistemi  
Ing. Paolo Comelli

APPROVAZIONE ENAC  
Protocollo 0082425/IOP del 10.07.2013

DIREZIONE OPERATIVITA'  
Il Direttore  
Ing. Franco Corle  
*Francisco Corle*

Architetti Associati Maurizio Ena e Massimiliano Ena  
Studio: Via Flaminia, 7 - 00193 Roma Tel. 06.68801301 - email: associati-ena@g7.istwebnet.it

File: PC_226.dwg	Layout name: PC_226-1_1000	Layer: -	Ctb: GREY_8.ctb
------------------	----------------------------	----------	-----------------