



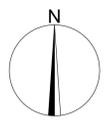

FOGLIO CATASTALE DI RIFERIMENTO

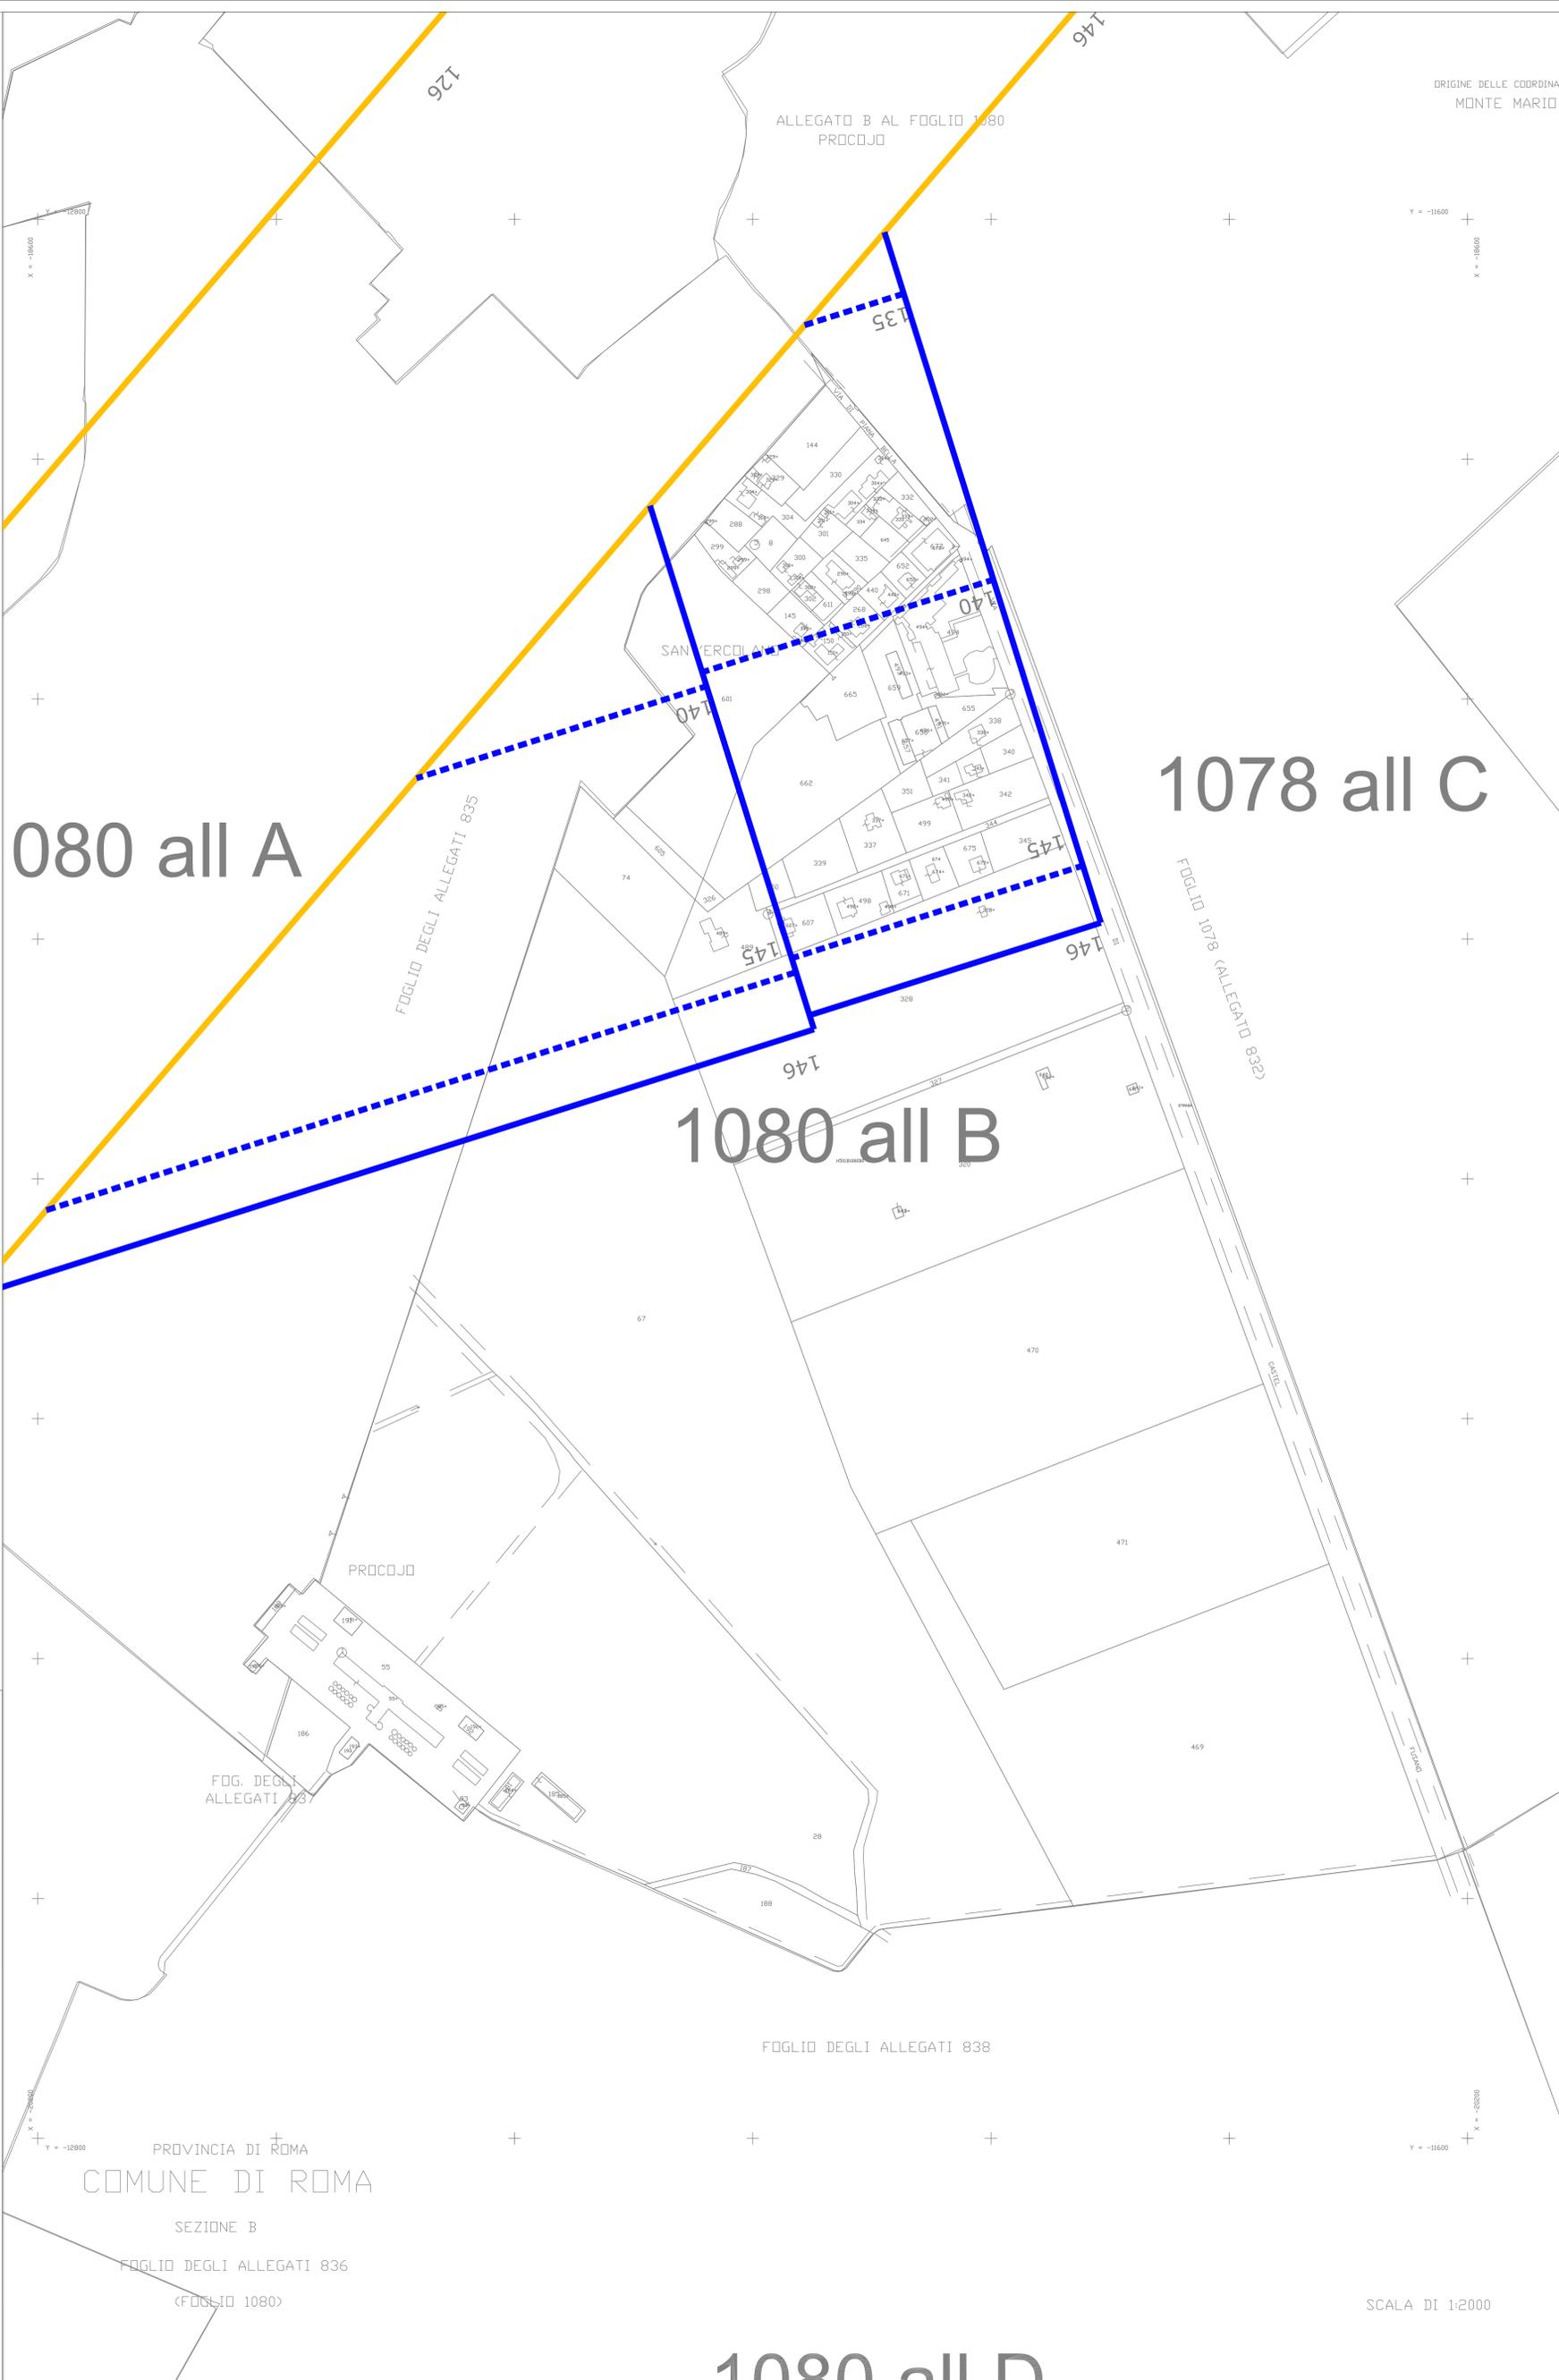

LEGENDA

- CONFINE AEROPORTUALE
- CONFINE COMUNALE
- SUPERFICIE ORIZZONTALE
- SUPERFICIE CONICA
- SUPERFICIE DI DECOLLO
- SUPERFICIE DI AVVICINAMENTO
- SUPERFICIE DI TRANSIZIONE



AEROPORTO "LEONARDO DA VINCI" - FIUMICINO

MAPPE DI VINCOLO
LIMITAZIONI RELATIVE AGLI OSTACOLI ED AI PERICOLI PER LA
NAVIGAZIONE AEREA
(art. 707 commi 1,2,3,4 Codice della Navigazione)

PLANIMETRIA CATASTALE FOGLIO n.° 1080B
CON LA SUPERFICIE DI INVILUPPO **PC 228**

COMUNE DI ROMA

Tav. n.°: **PC 228**

Scale: 1:2.000

Data : Febbraio 2013

ADR Aeroporti di Roma
SVILUPPO E PIANIFICAZIONE INFRASTRUTTURE
ED IMPATTO SUL TERRITORIO

AEROPORTI DI ROMA SpA
Post-Market Progettazione
Infrastrutture e Sistemi
Ing. Paolo Comincioli

APPROVAZIONE ENAC DIREZIONE OPERATIVITA'

Protocollo 0082425/IOP del 10.07.2013

Il Direttore
Ing. Franco Comincioli

AM Architetti Associati Maurizio Ena e Massimiliano Ena
Studio: Via Pini, 7 00193 Roma Tel. 06.69801301 email: associati@ena7.it web: ena7.it

File: PC_228.dwg Layout name: PC_228-1_2000 Layer: - Ctb: GREY_8.ctb