




FOGLIO CATASTALE DI RIFERIMENTO

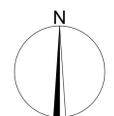

LEGENDA

- CONFINI AEROPORTUALE
- CONFINI COMUNALE
- SUPERFICIE ORIZZONTALE
- SUPERFICIE CONICA
- SUPERFICIE DI DECOLLO
- SUPERFICIE DI AVVICINAMENTO
- SUPERFICIE DI TRANSIZIONE



AEROPORTO "LEONARDO DA VINCI" - FIUMICINO

MAPPE DI VINCOLO
LIMITAZIONI RELATIVE AGLI OSTACOLI ED AI PERICOLI PER LA
NAVIGAZIONE AEREA
(art. 707 commi 1,2,3,4 Codice della Navigazione)

PLANIMETRIA CATASTALE FOGLIO n.° 1082B
CON LA SUPERFICIE DI INVILUPPO **PC 231**
COMUNE DI ROMA

Tav. n°:
PC 231
Scala: 1:1.000
Data: Febbraio 2013

ADR Aeroporti di Roma
SVILUPPO E PIANIFICAZIONE INFRASTRUTTURE
ED IMPATTO SUL TERRITORIO


AEROPORTI DI ROMA SpA
Post Holder: Progettazione
Infrastrutture e Sistemi
Ing. Paolo Comelli

APPROVAZIONE ENAC
Protocollo 0082425/IOP del 10.07.2013

DIREZIONE OPERATIVITA'
Il Direttore
Ing. Franco Comelli

AA Architetti Associati Maurizio Ena e Massimiliano Ena
Studio: Via Pini, 7 - 00193 Roma Tel. 06.69801301 email associati-ena@g7.istwebnet.it

File: PC_231.dwg Layout name: PC_231-1_1000 Layer: - Ctb: GREY_8.ctb

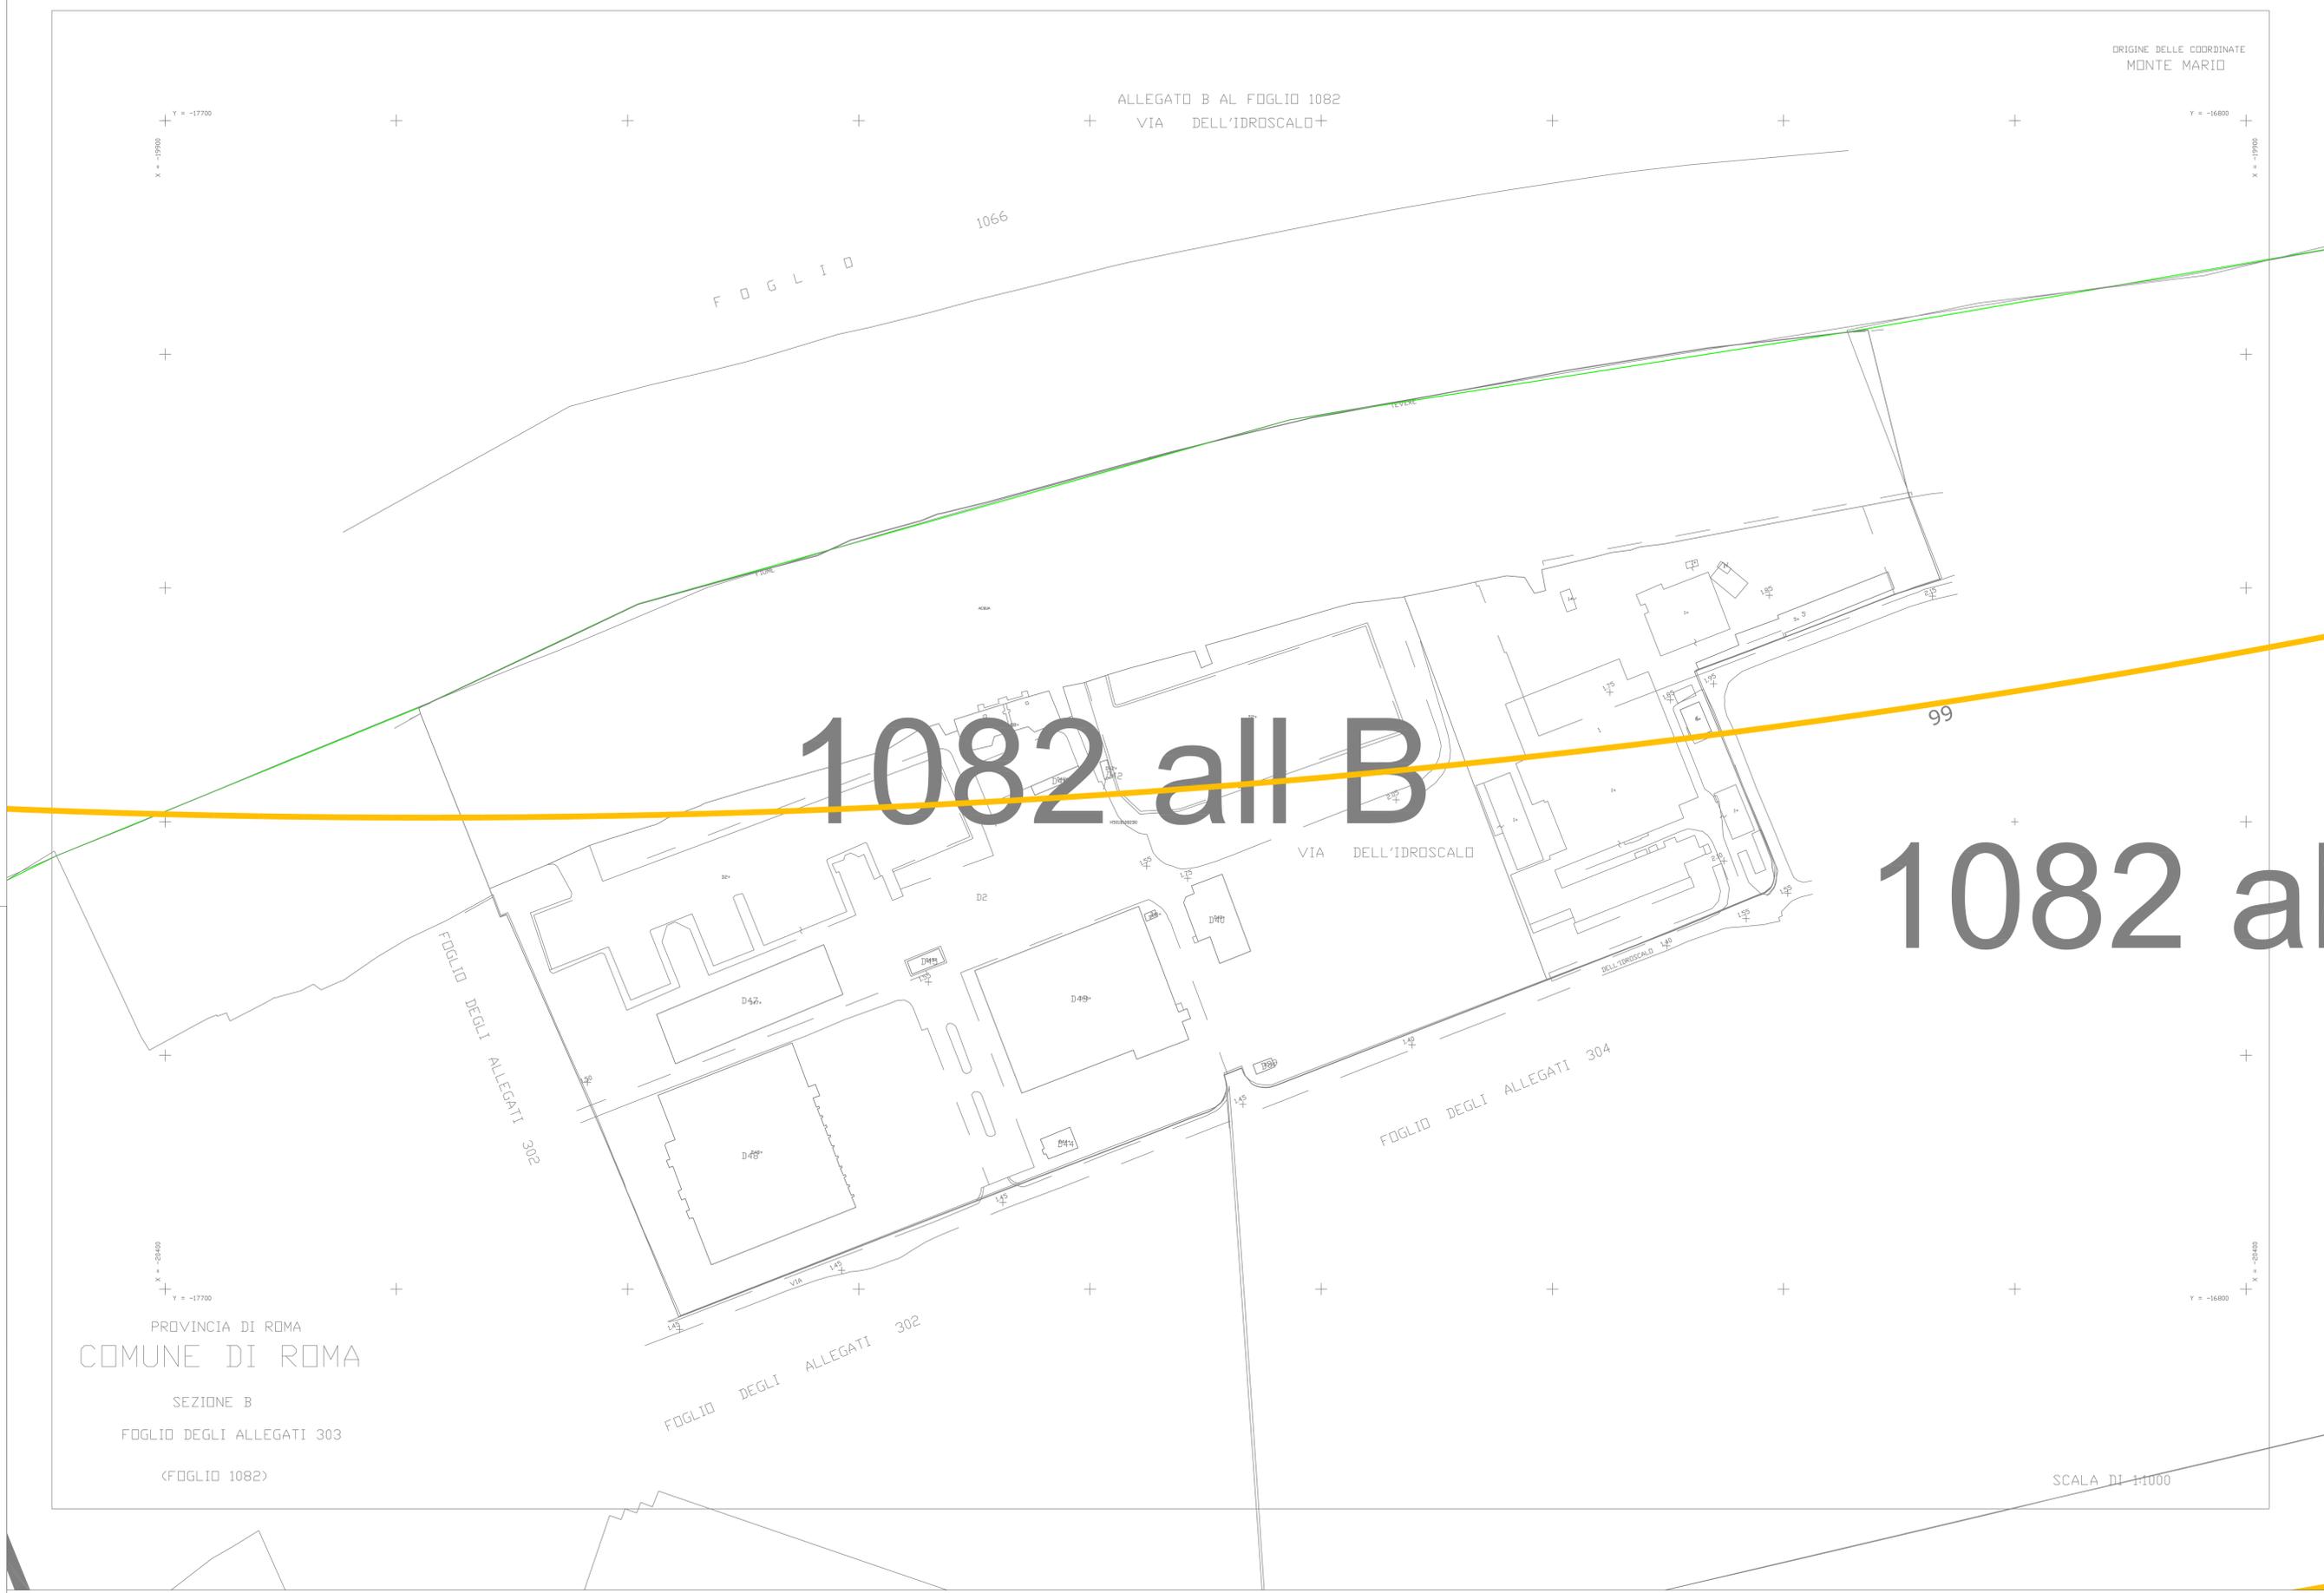

ORIGINE DELLE COORDINATE
MONTE MARIO

ALLEGATO B AL FOGLIO 1082
VIA DELL'IDROSCALO

1082 all B

1082 all B

PROVINCIA DI ROMA
COMUNE DI ROMA
SEZIONE B
FOGLIO DEGLI ALLEGATI 303
(FOGLIO 1082)

SCALA DI 1:1000