




FOGLIO CATASTALE DI RIFERIMENTO

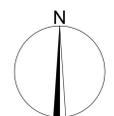

**LEGENDA**

- CONFINI AEROPORTUALE
- CONFINI COMUNALE
- SUPERFICIE ORIZZONTALE
- SUPERFICIE CONICA
- SUPERFICIE DI DECOLLO
- SUPERFICIE DI AVVICINAMENTO
- SUPERFICIE DI TRANSIZIONE



**AEROPORTO "LEONARDO DA VINCI" - FIUMICINO**

**PLANIMETRIA CATASTALE FOGLIO n.° 1103B  
CON LA SUPERFICIE DI INVILUPPO**  
COMUNE DI ROMA

Tav. n°: **PC 235**  
Scala: 1:2.000  
Data: Febbraio 2013

**ADR Aeroporti di Roma**  
SVILUPPO E PIANIFICAZIONE INFRASTRUTTURE ED IMPATTO SUL TERRITORIO


**AEROPORTI DI ROMA SpA**  
Post Holder: Progettazione Infrastrutture e Sistemi  
Ing. Paolo Comberi  
*[Signature]*

APPROVAZIONE ENAC  
Protocollo 0082425/IOP del 10.07.2013

DIREZIONE OPERATIVA  
Il Direttore  
Ing. Franco Corio  
*[Signature]*

**AA** Architetti Associati Maurizio Ena e Massimiliano Ena  
Studio: Via Pirelli, 7 - 00193 Roma Tel. 06.69801301 email associati-ena@g7.istwebnet.it

File: PC\_235.dwg    Layout name: PC\_235-1\_2000    Layer:    Ctb: GREY\_8.ctb

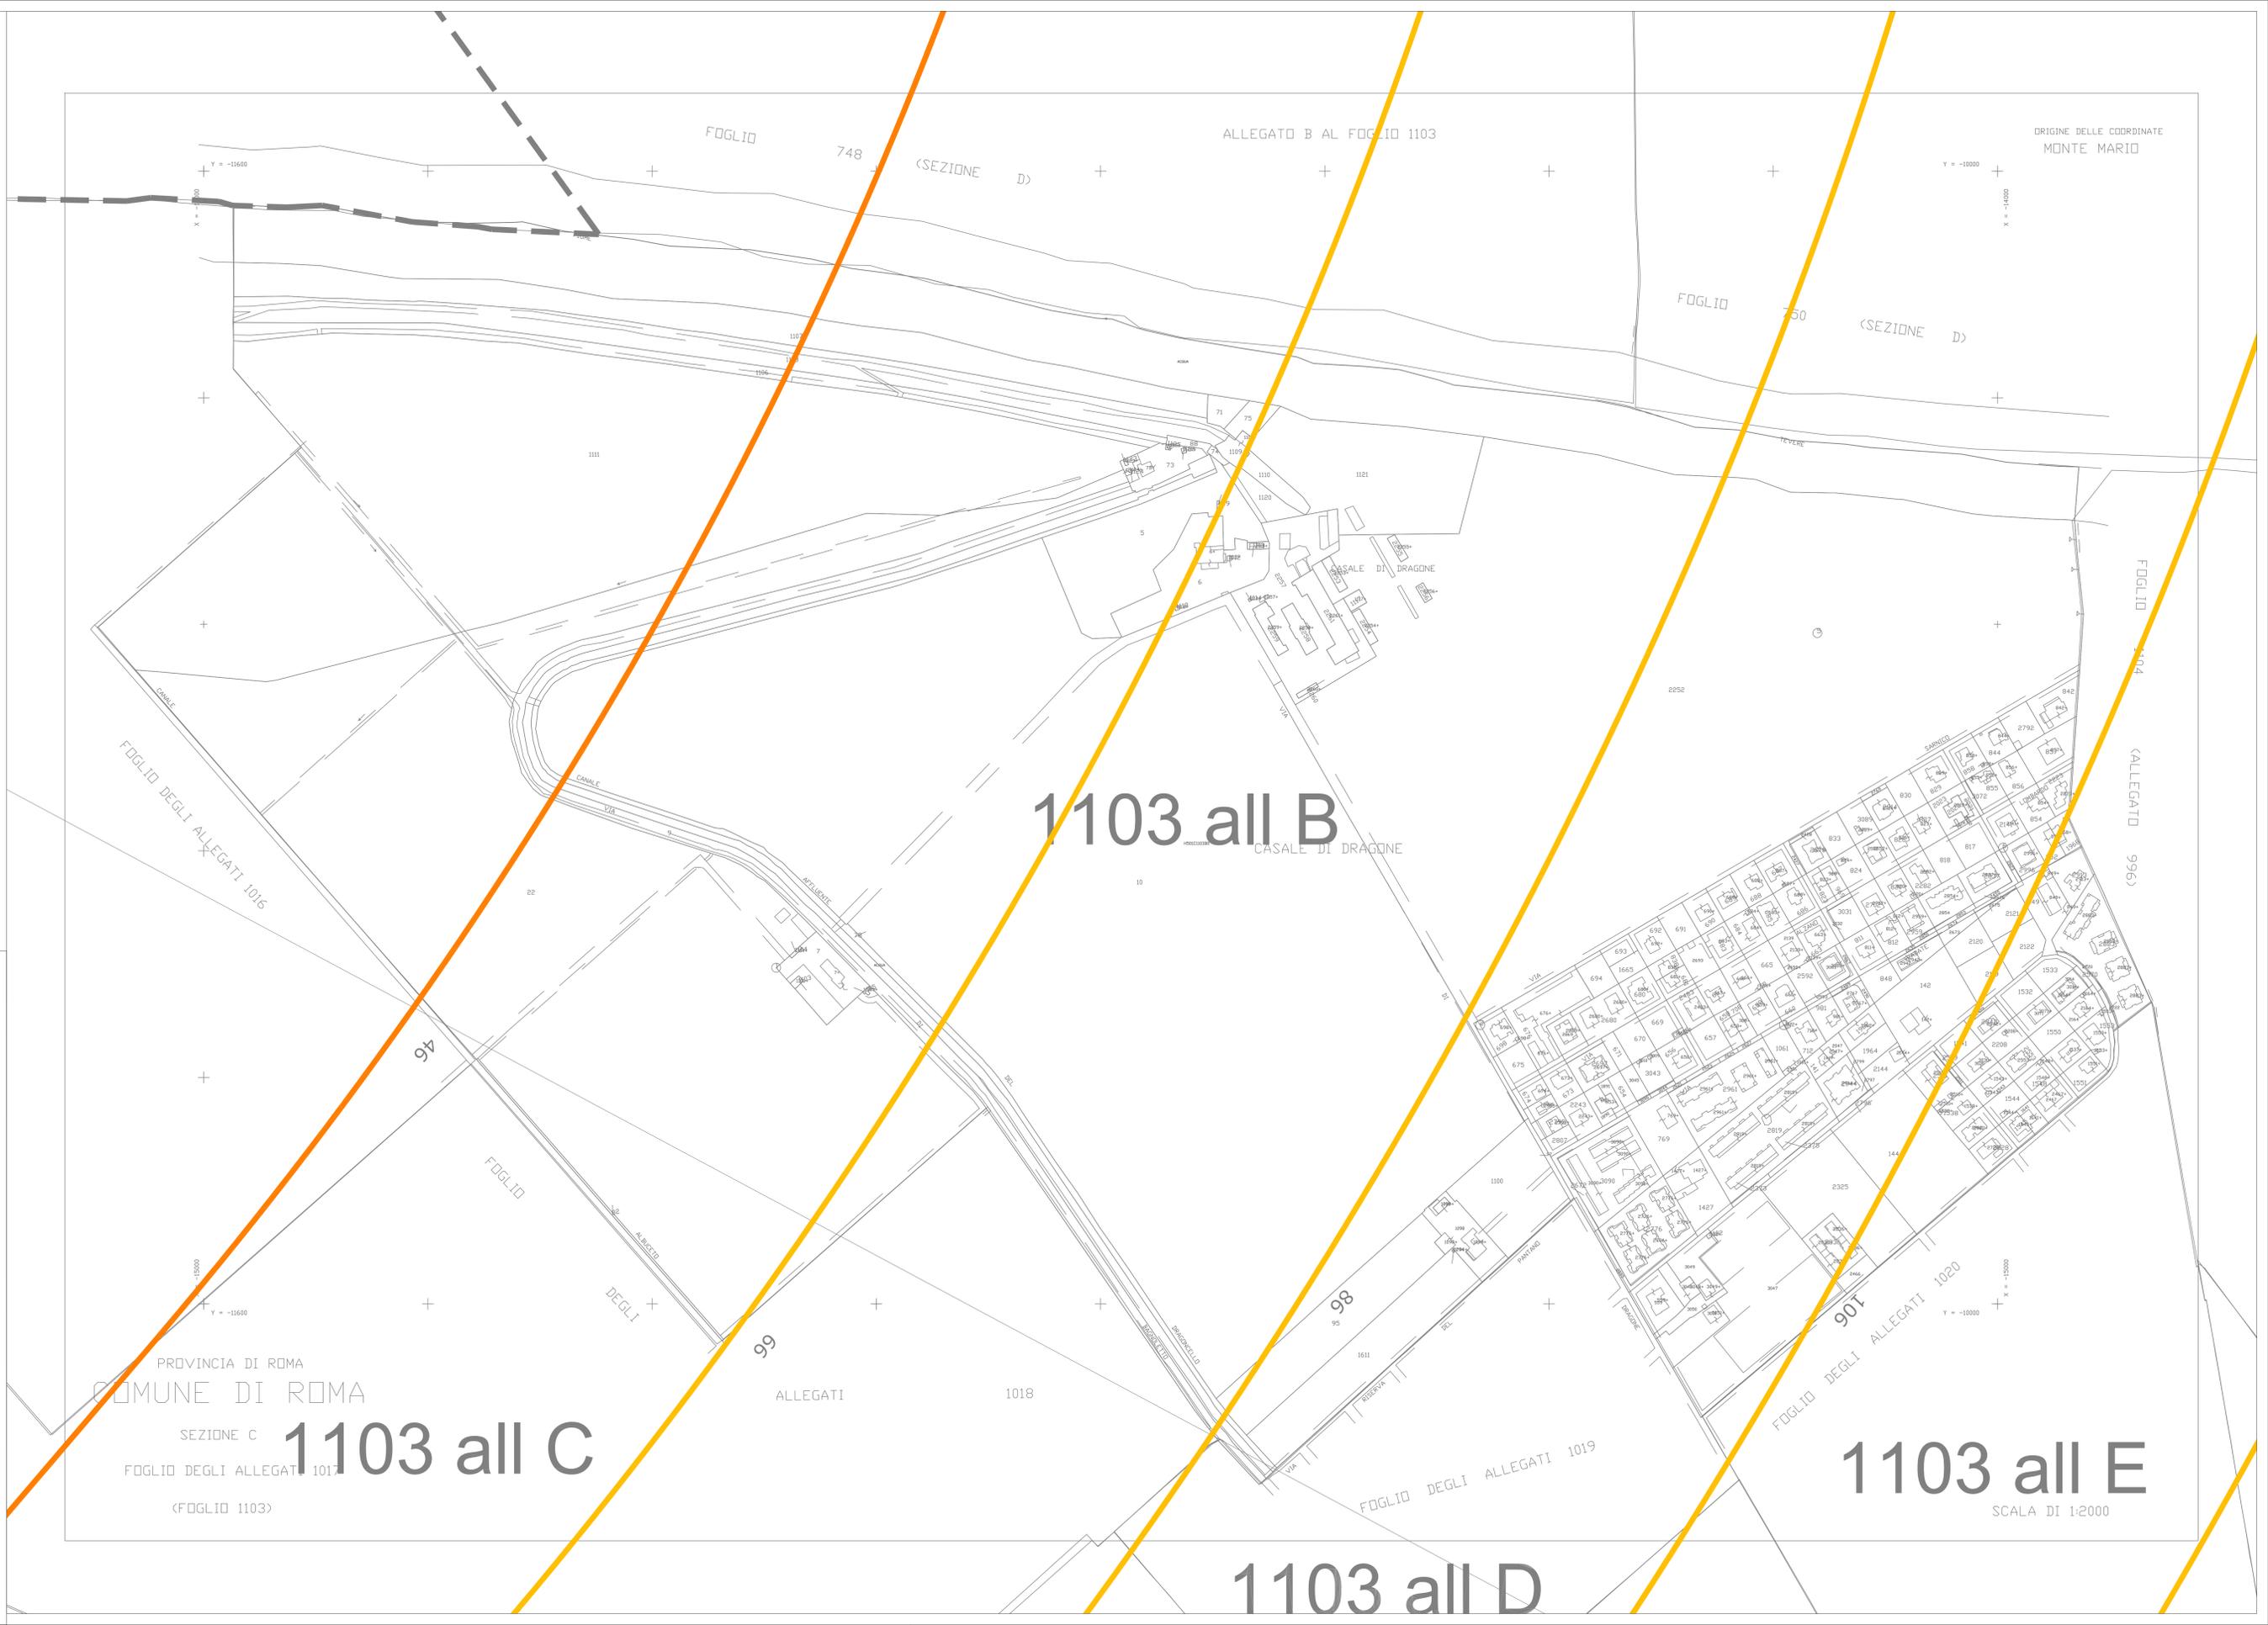

**1103 all B**

**1103 all C**

**1103 all D**

**1103 all E**  
SCALA DI 1:2000