



FOGLIO CATASTALE DI RIFERIMENTO



LEGENDA

- CONFINO AEROPORTUALE
- CONFINO COMUNALE
- SUPERFICIE ORIZZONTALE
- SUPERFICIE CONICA
- SUPERFICIE DI DECOLLO
- SUPERFICIE DI AVVICINAMENTO
- SUPERFICIE DI TRANSIZIONE



AEROPORTO "LEONARDO DA VINCI" - FIUMICINO

MAPPE DI VINCOLO
LIMITAZIONI RELATIVE AGLI OSTACOLI ED AI PERICOLI PER LA
NAVIGAZIONE AEREA
(art. 707 commi 1,2,3,4 Codice della Navigazione)

PLANIMETRIA CATASTALE FOGLIO n.° 317C
CON LA SUPERFICIE DI INVILUPPO

COMUNE DI ROMA

Tav. n°: **PC 246**

Scala: 1:2.000

Data: Febbraio 2013

ADR Aeroporti di Roma

SVILUPPO E PIANIFICAZIONE INFRASTRUTTURE ED IMPATTO SUL TERRITORIO

AEROPORTI DI ROMA SpA
Pass Holder: Progettazione Infrastrutture e Sistemi
Ing. Paolo Camilla


APPROVAZIONE ENAC
Protocollo 0082425/IOP del 10.07.2013

DIREZIONE OPERATIVITA'

Il Direttore
Ing. Franco Corbi
Franco Corbi

AM Architetti Associati Maurizio Ena e Massimiliano Ena
Studio: Via Pistoia, 7 - 00193 Roma Tel. 06.68801301 email: associati-ena@71.netwebnet.it

File: PC_246.dwg Layout name: PC_246-1_2000 Layer: - Ctb: GREY_8.ctb

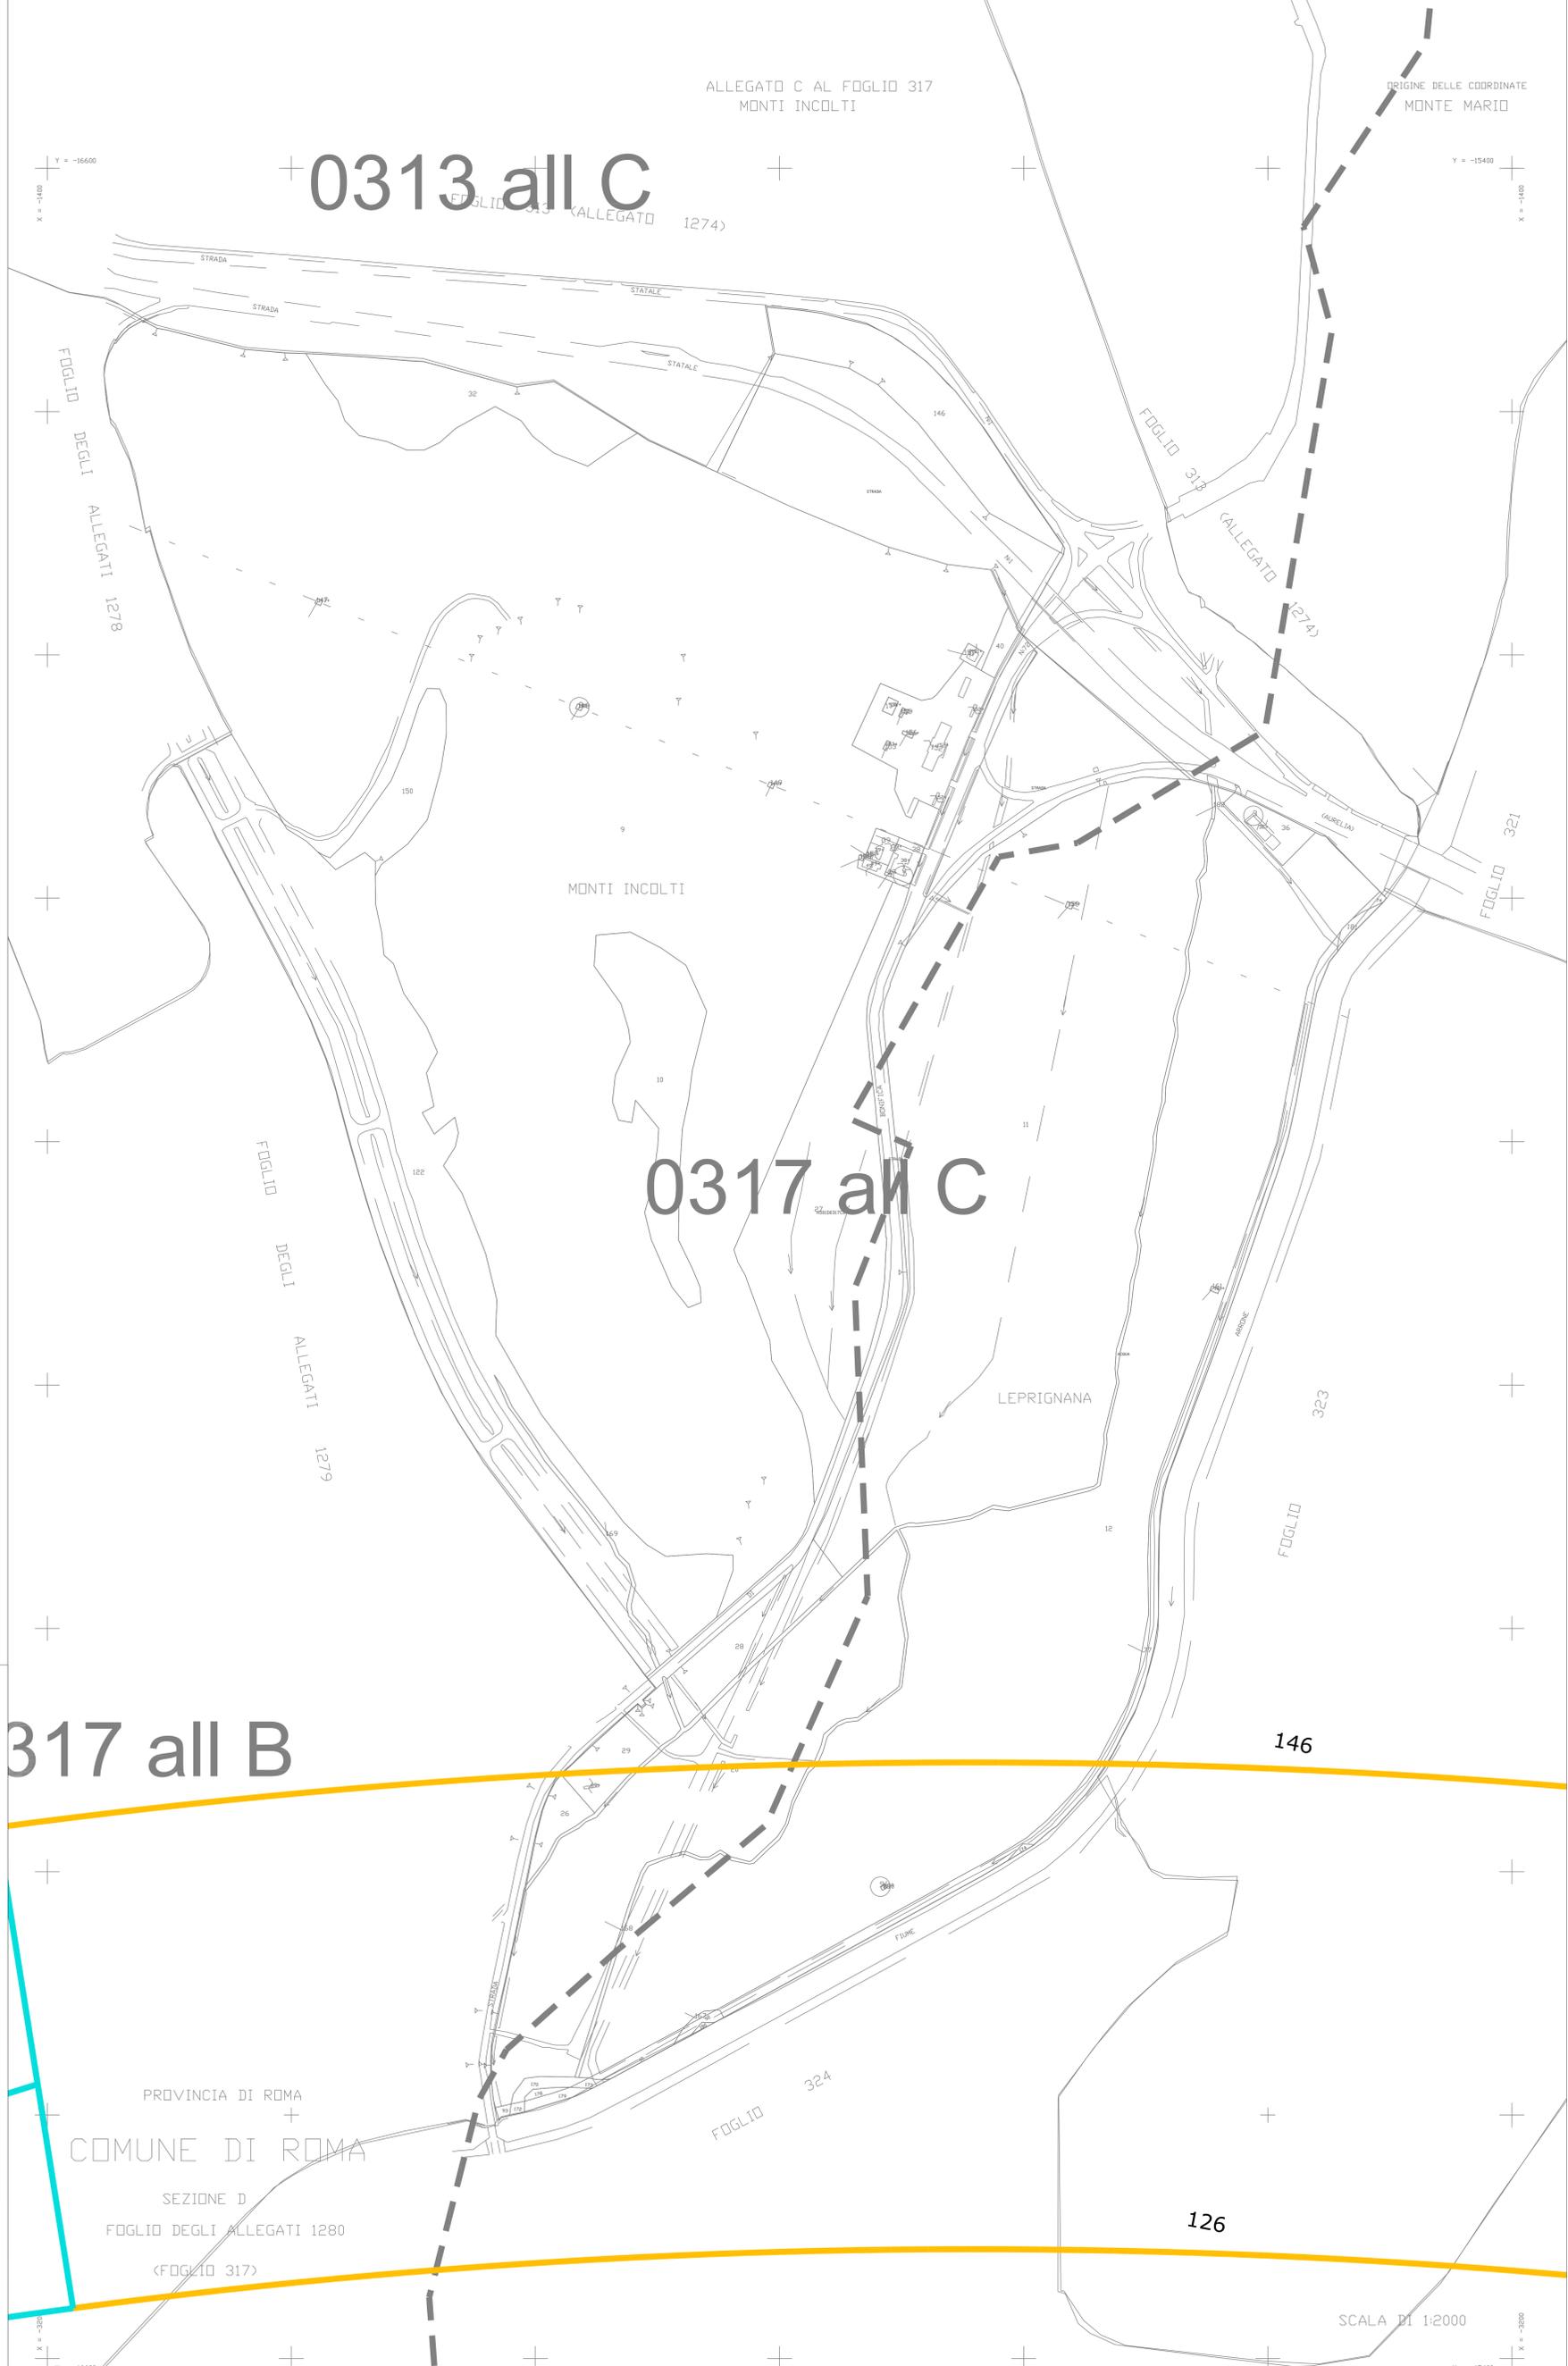

317 all B

PROVINCIA DI ROMA
COMUNE DI ROMA

SEZIONE D
FOGLIO DEGLI ALLEGATI 1280
(FOGLIO 317)

SCALA DI 1:2000