




FOGLIO CATASTALE DI RIFERIMENTO

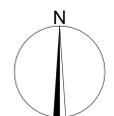

LEGENDA

- CONFINO AEROPORTUALE
- CONFINO COMUNALE
- SUPERFICIE ORIZZONTALE
- SUPERFICIE CONICA
- SUPERFICIE DI DECOLLO
- SUPERFICIE DI AVVICINAMENTO
- SUPERFICIE DI TRANSIZIONE



AEROPORTO "LEONARDO DA VINCI" - FIUMICINO

MAPPE DI VINCOLO
LIMITAZIONI RELATIVE AGLI OSTACOLI ED AI PERICOLI PER LA
NAVIGAZIONE AEREA
(art. 707 commi 1,2,3,4 Codice della Navigazione)

PLANIMETRIA CATASTALE FOGLIO n.° 752D
CON LA SUPERFICIE DI INVILUPPO
COMUNE DI ROMA

Tav. n°: **PC 252**
Scala: 1:1.000
Data : Febbraio 2013

ADR Aeroporti di Roma
SVILUPPO E PIANIFICAZIONE INFRASTRUTTURE
ED IMPATTO SUL TERRITORIO


AEROPORTI DI ROMA SpA
Post Holdi: Progettazione
Infrastrutture e Sistemi
Ing. Paolo Comelli

APPROVAZIONE ENAC
Protocollo 0082425/IOP del 10.07.2013

DIREZIONE OPERATIVITA'
Il Direttore
Ing. Franco Comelli

Architetti Associati Maurizio Ena e Massimiliano Ena
Studio: Via Pini, 7 - 00193 Roma Tel. 06.69801301 email associati-ena@g7.istwebnet.it

File: PC_252.dwg Layout name: PC_252-1_1000 Layer: Ctb: GREY_8.ctb

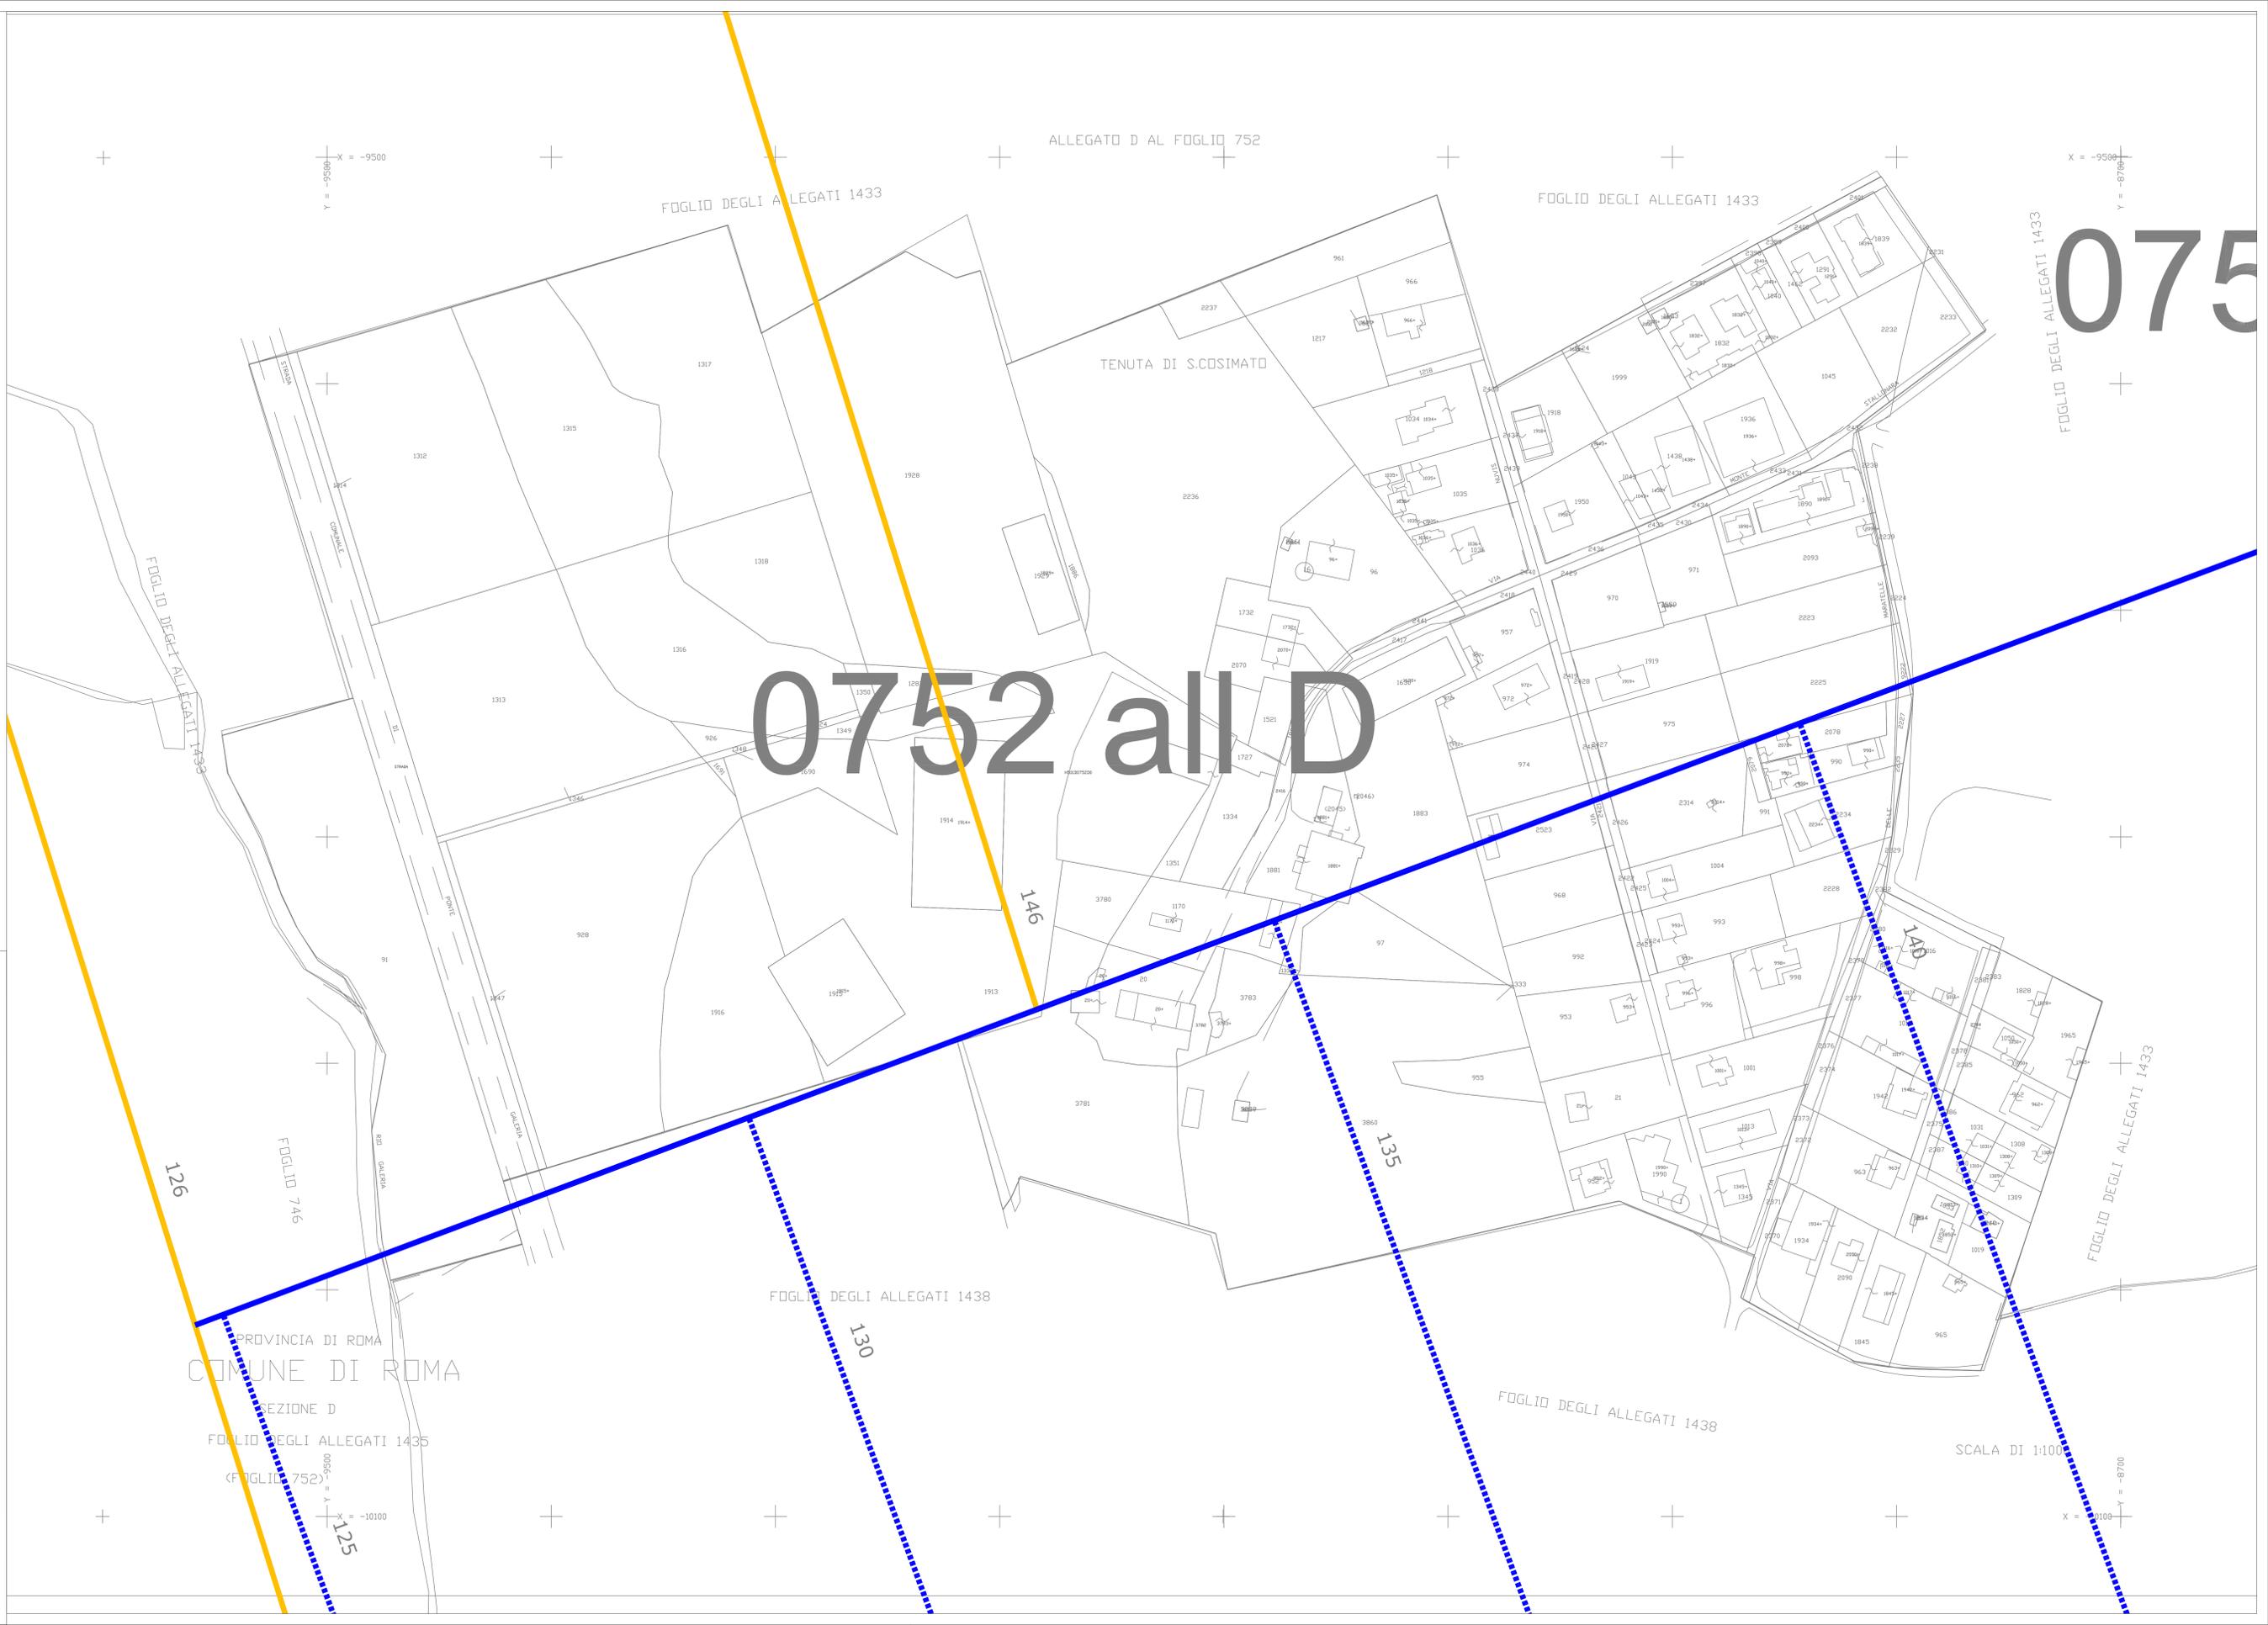

0752

0752 all D

FOGLIO DEGLI ALLEGATI 1433

SCALA DI 1:1000