




FOGLIO CATASTALE DI RIFERIMENTO

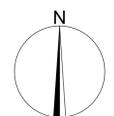

LEGENDA

- CONFINO AEROPORTUALE
- CONFINO COMUNALE
- SUPERFICIE ORIZZONTALE
- SUPERFICIE CONICA
- SUPERFICIE DI DECOLLO
- SUPERFICIE DI AVVICINAMENTO
- SUPERFICIE DI TRANSIZIONE



AEROPORTO "LEONARDO DA VINCI" - FIUMICINO

MAPPE DI VINCOLO
LIMITAZIONI RELATIVE AGLI OSTACOLI ED AI PERICOLI PER LA
NAVIGAZIONE AEREA
(art. 707 commi 1,2,3,4 Codice della Navigazione)

PLANIMETRIA CATASTALE FOGLIO n.° 421B
CON LA SUPERFICIE DI INVILUPPO

Tav. n°: **PC 260**
Scala: 1:1.000
Data: Febbraio 2013

ADR Aeroporti di Roma
SVILUPPO E PIANIFICAZIONE INFRASTRUTTURE ED IMPATTO SUL TERRITORIO


AEROPORTI DI ROMA SpA
Post Holder Progettazione Infrastrutture e Sistemi
Ing. Paolo Comberi
P.H. Proge

APPROVAZIONE ENAC
Protocollo 0082425/IOP del 10.07.2013

DIREZIONE OPERATIVITA'
Il Direttore
Ing. Franco Corle
Franco Corle

Architetti Associati Maurizio Ena e Massimiliano Ena
Studio: Via Pinaro, 7 - 00193 Roma Tel. 06.69801301 email associati-ena@g7.1astwebnet.it

File: PC_260.dwg Layout name: PC_260-1_1000 Layer: - Ctb: GREY_8.ctb

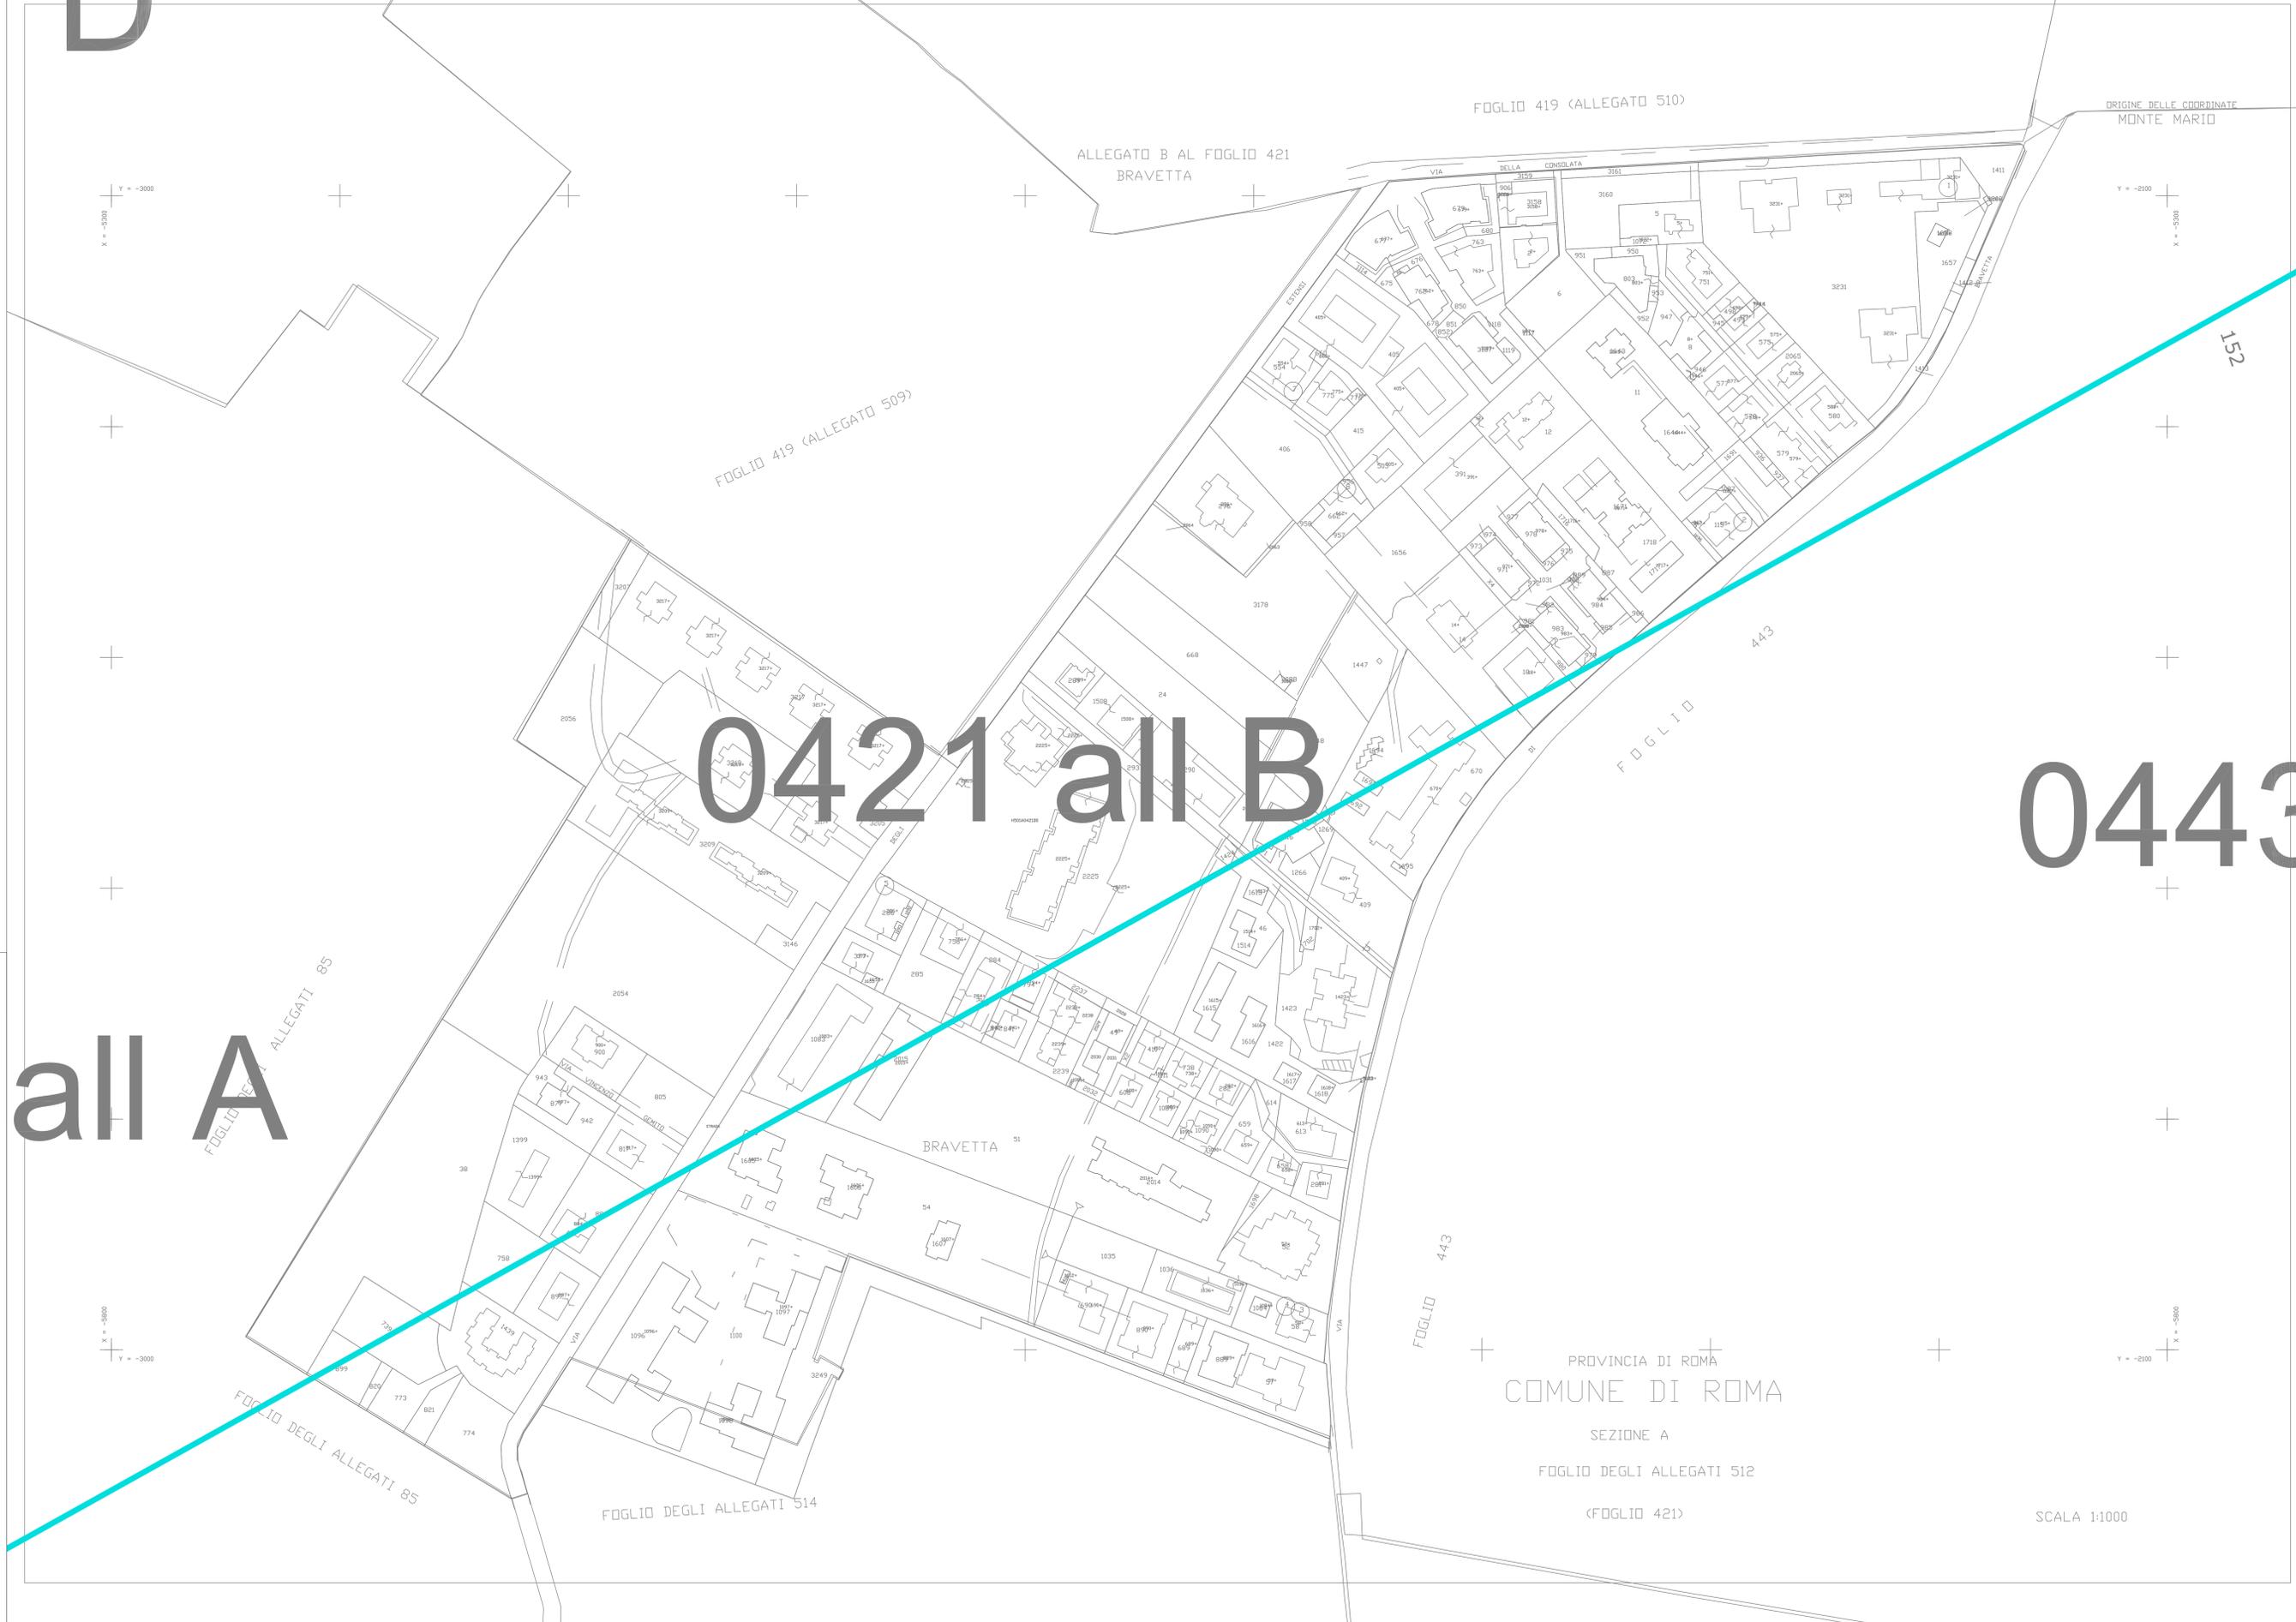

all A

0421 all B

0443

PROVINCIA DI ROMA
COMUNE DI ROMA

SEZIONE A
FOGLIO DEGLI ALLEGATI 512
(FOGLIO 421)

SCALA 1:1000