



CITTA' DA RISTRUTTURARE
PROGRAMMA INTEGRATO PREVALENTEMENTE RESIDENZIALE X 7
CAPANNELLE NORD

PROGRAMMA PRELIMINARE

Soggetto Promotore, art. 53 comma 5 N.T.A. :
Sig. Gianni Ruggeri
Sig.ra Annita Ruggeri
Sig.ra Luciana Chioffi
Sig.ra Veronica Chioffi
Sig.ra Emanuela Chioffi


Oggetto:
**OP.2
MESSA IN SICUREZZA VIA ROCCELLA JONICA**

Progetto:
Arch. Alessandro Tinti
Arch. Mauro Del Maro
Ing. Angelo Rossi


Contatti:
tel - 399727410
mail - arch.alessandrotinti@gmail.com
Studio - Via Tommaso Campanella 11 - 00196 Roma

Data	Scala	Elaborato N°
LUGLIO 2018	Indicata	OP-02B
		02
		01
		00
		rev.

**INQUADRAMENTO
SISTEMA DELLA VIABILITA' DI QUARTIERE ESISTENTE**

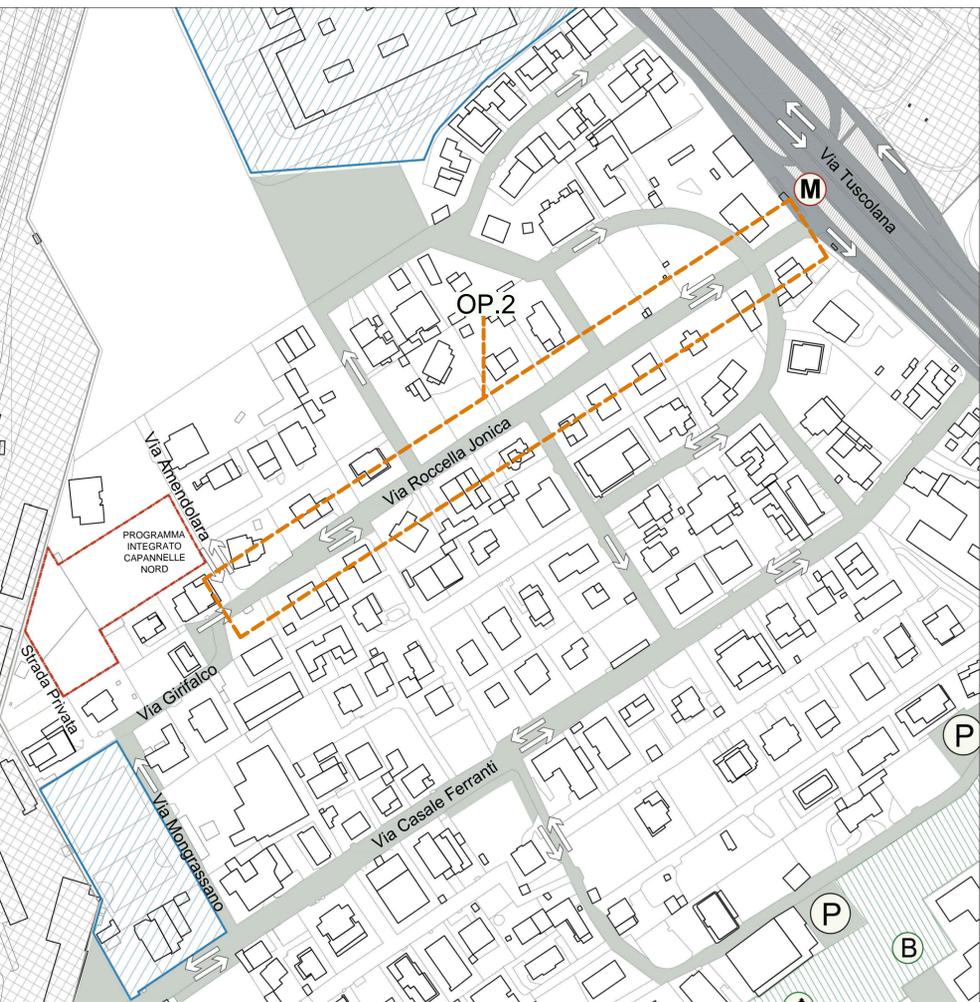

**VIA ROCCELLA JONICA RILIEVO DELLO STATO DI FATTO
SCALA 1:500**

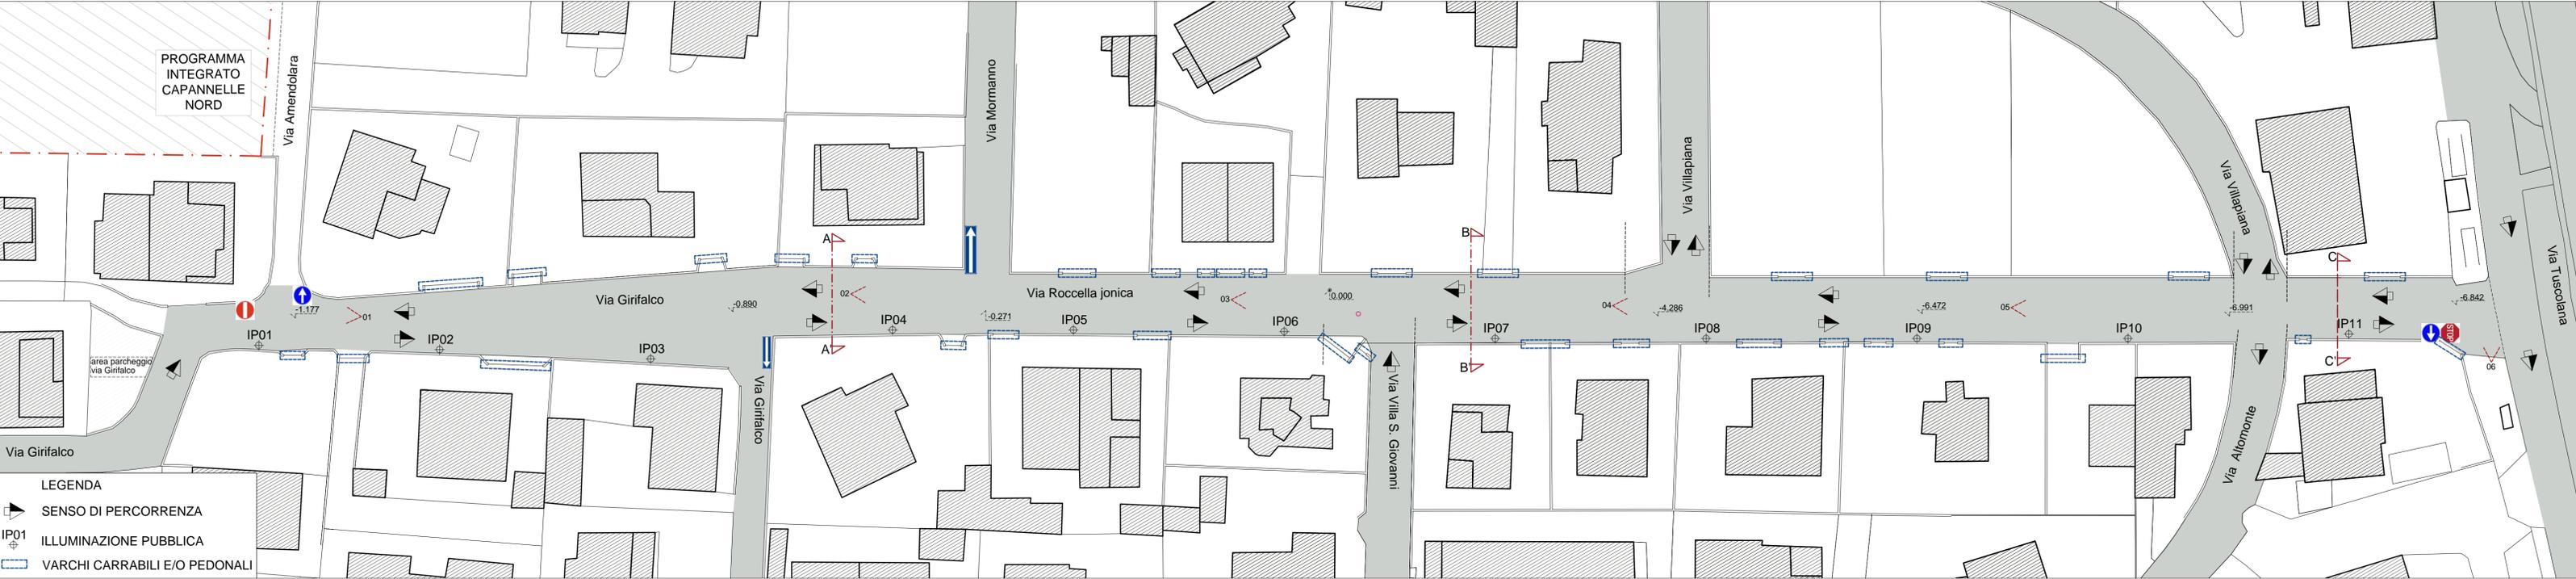

LEGENDA

- SENSE DI PERCORRENZA
- ILLUMINAZIONE PUBBLICA
- VARCHI CARRABILI E/O PEDONALI



FOTO NR. 01



FOTO NR. 02



FOTO NR. 03



FOTO NR. 04



FOTO NR. 05



FOTO NR. 06

**SEZIONI TRASVERSALI
SCALA 1:100**

