


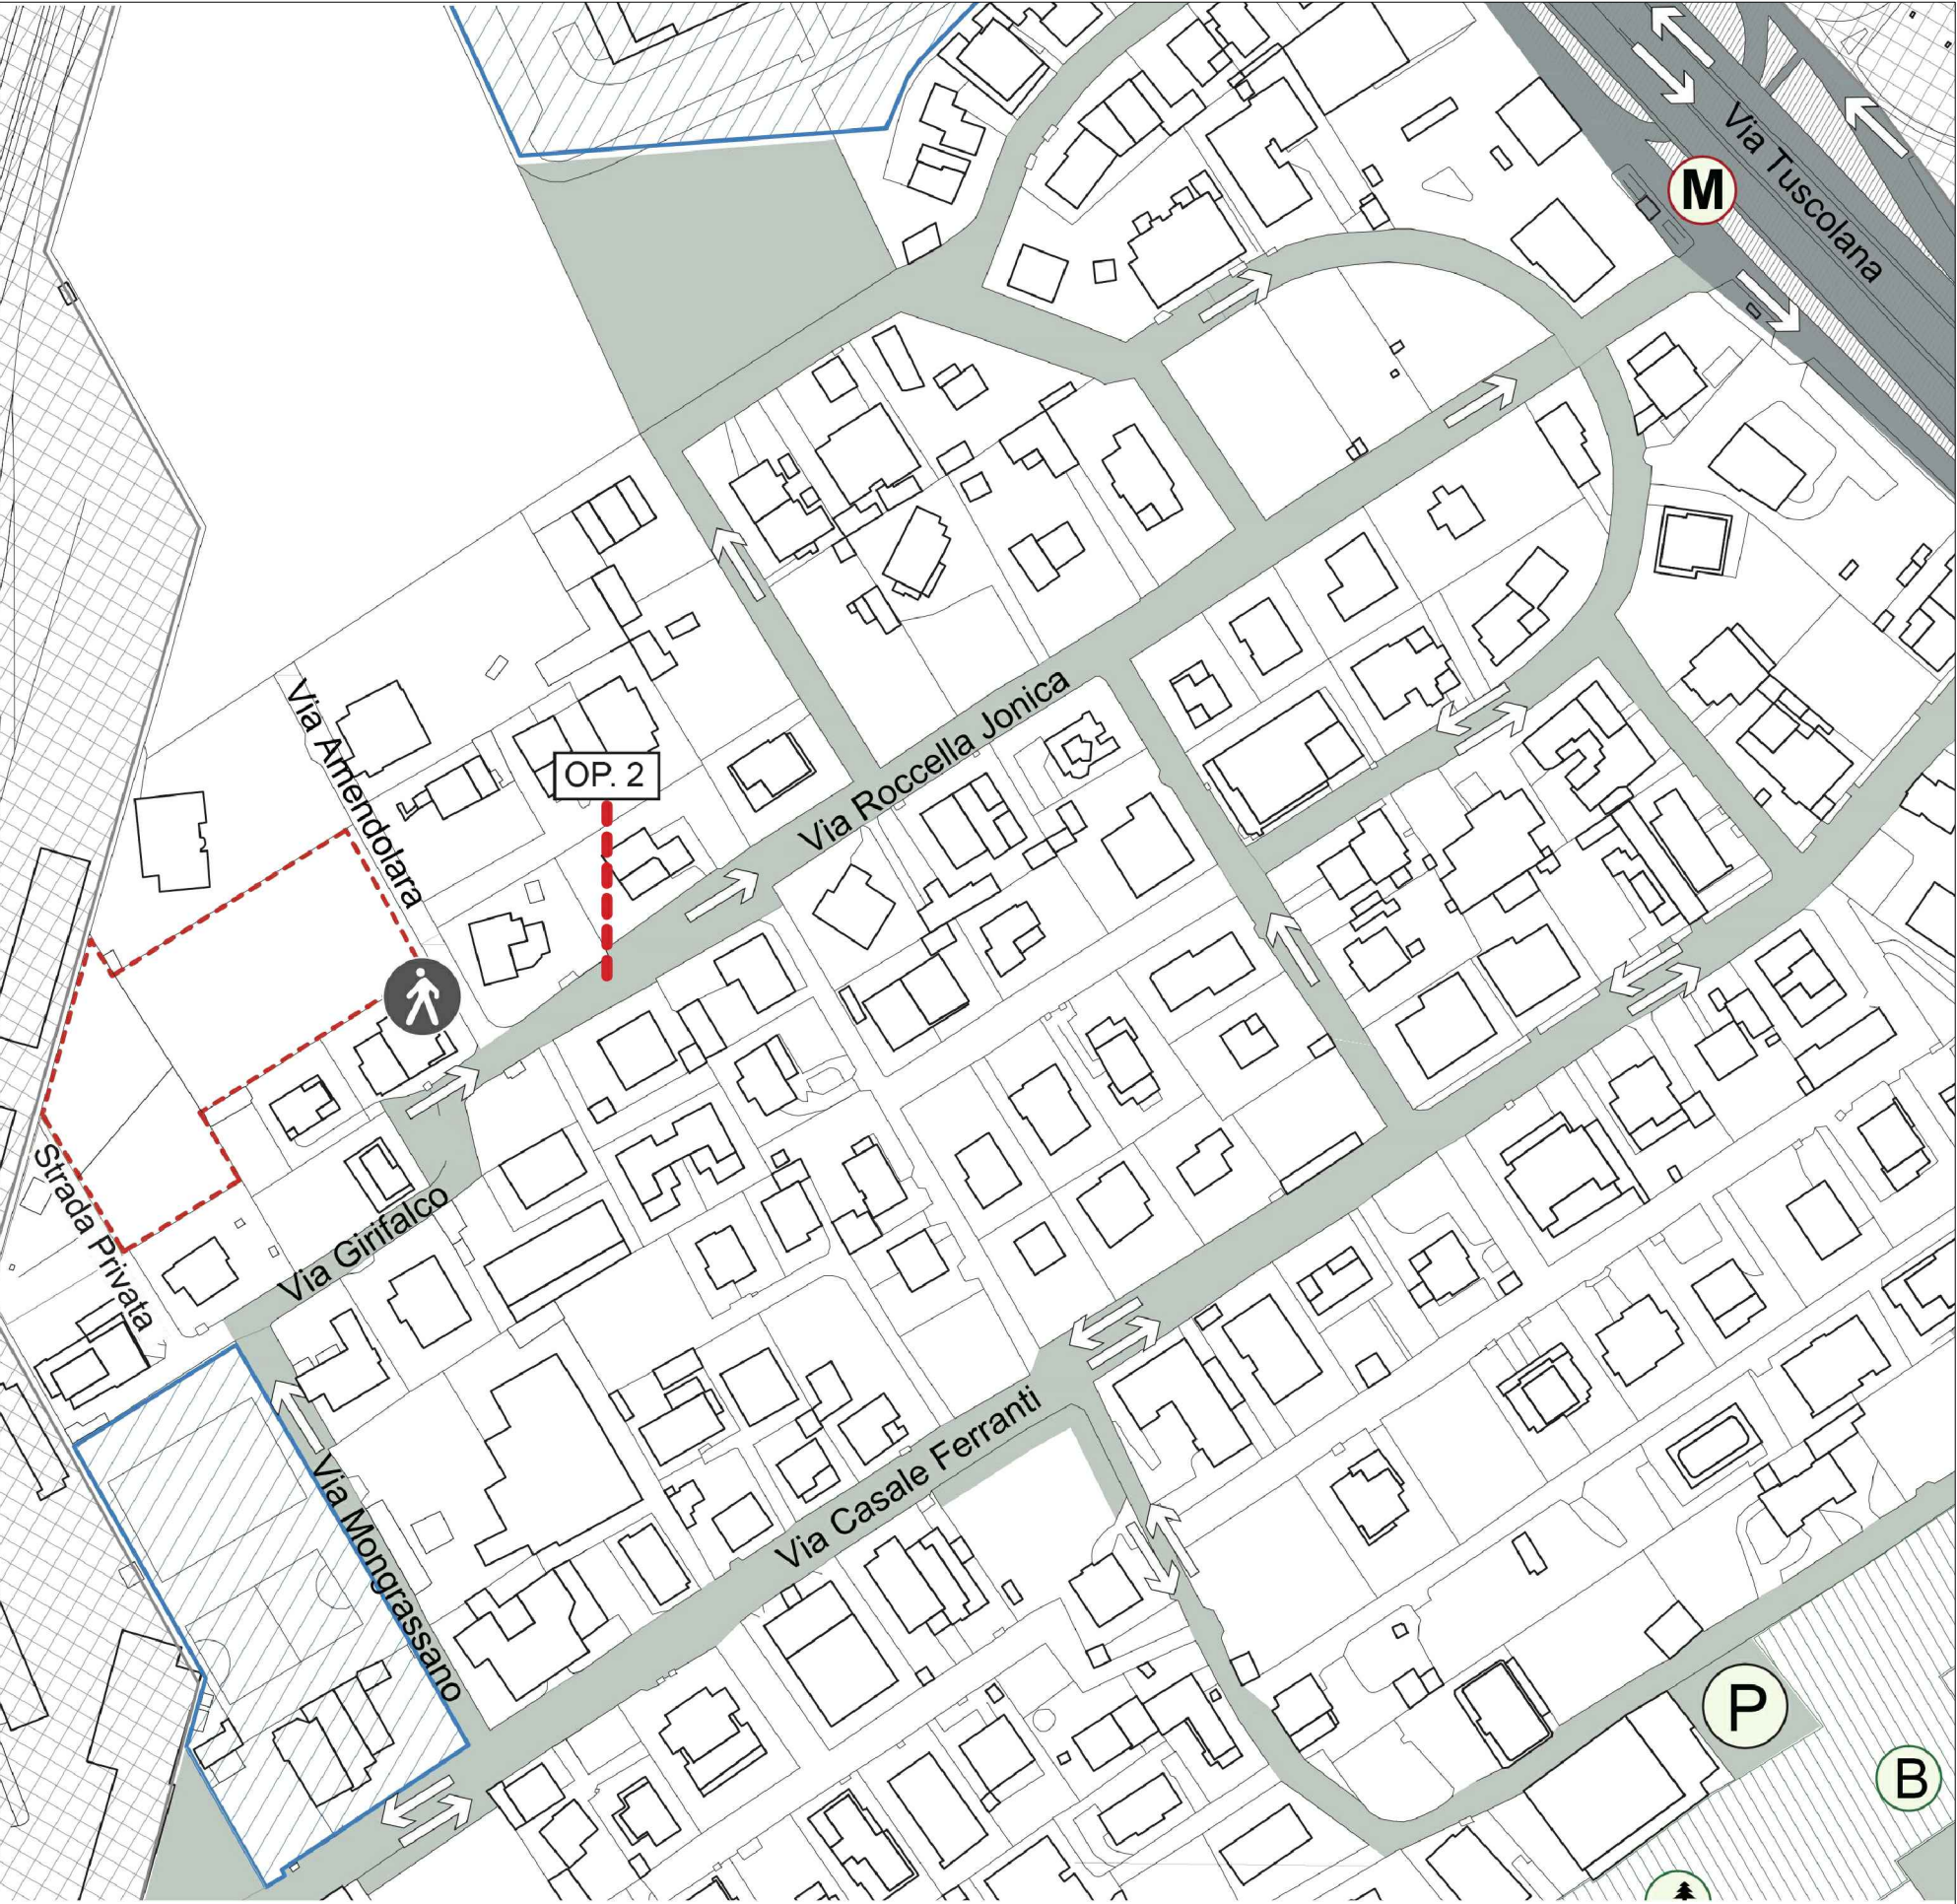


CITTA' DA RISTRUTTURARE
PROGRAMMA INTEGRATO PREVALENTEMENTE RESIDENZIALE X 7
CAPANNELLE NORD

Soggetto Promotore, art. 53 comma 5 N.T.A. : Sig. Gianni Ruggeri Sig.ra Annita Ruggeri Sig.ra Luciana Chioti Sig.ra Veronica Chioti Sig.ra Emanuela Chioti			PROGRAMMA PRELIMINARE		
Progetto: Arch. Alessandro Tinti Arch. Mauro Del Moro Ing. Angelo Rossi			Op.2 MESSA IN SICUREZZA VIA ROCCELLA JONICA POST OPERAM		
Contatti: tel - 399727410 mail - arch.alessandrotinti@gmail.com Studio - Via Tommaso Campanella 11 - 00196 Roma			PLANIMETRIA GENERALE CON SEGNALETICA ORIZZONTALE E VERTICALE Aggiornamento come da richiesta integrazione prot. QI/190223/2018		
Data	Scala	Elaborato N°	02		
FEB. 2019	Indicata	OP-02D	01		
			00		
			rev.		

INQUADRAMENTO
SISTEMA DELLA VIABILITA' DI QUARTIERE DI PROGETTO



VIA ROCCELLA JONICA POST OPERAM
SCALA 1:500

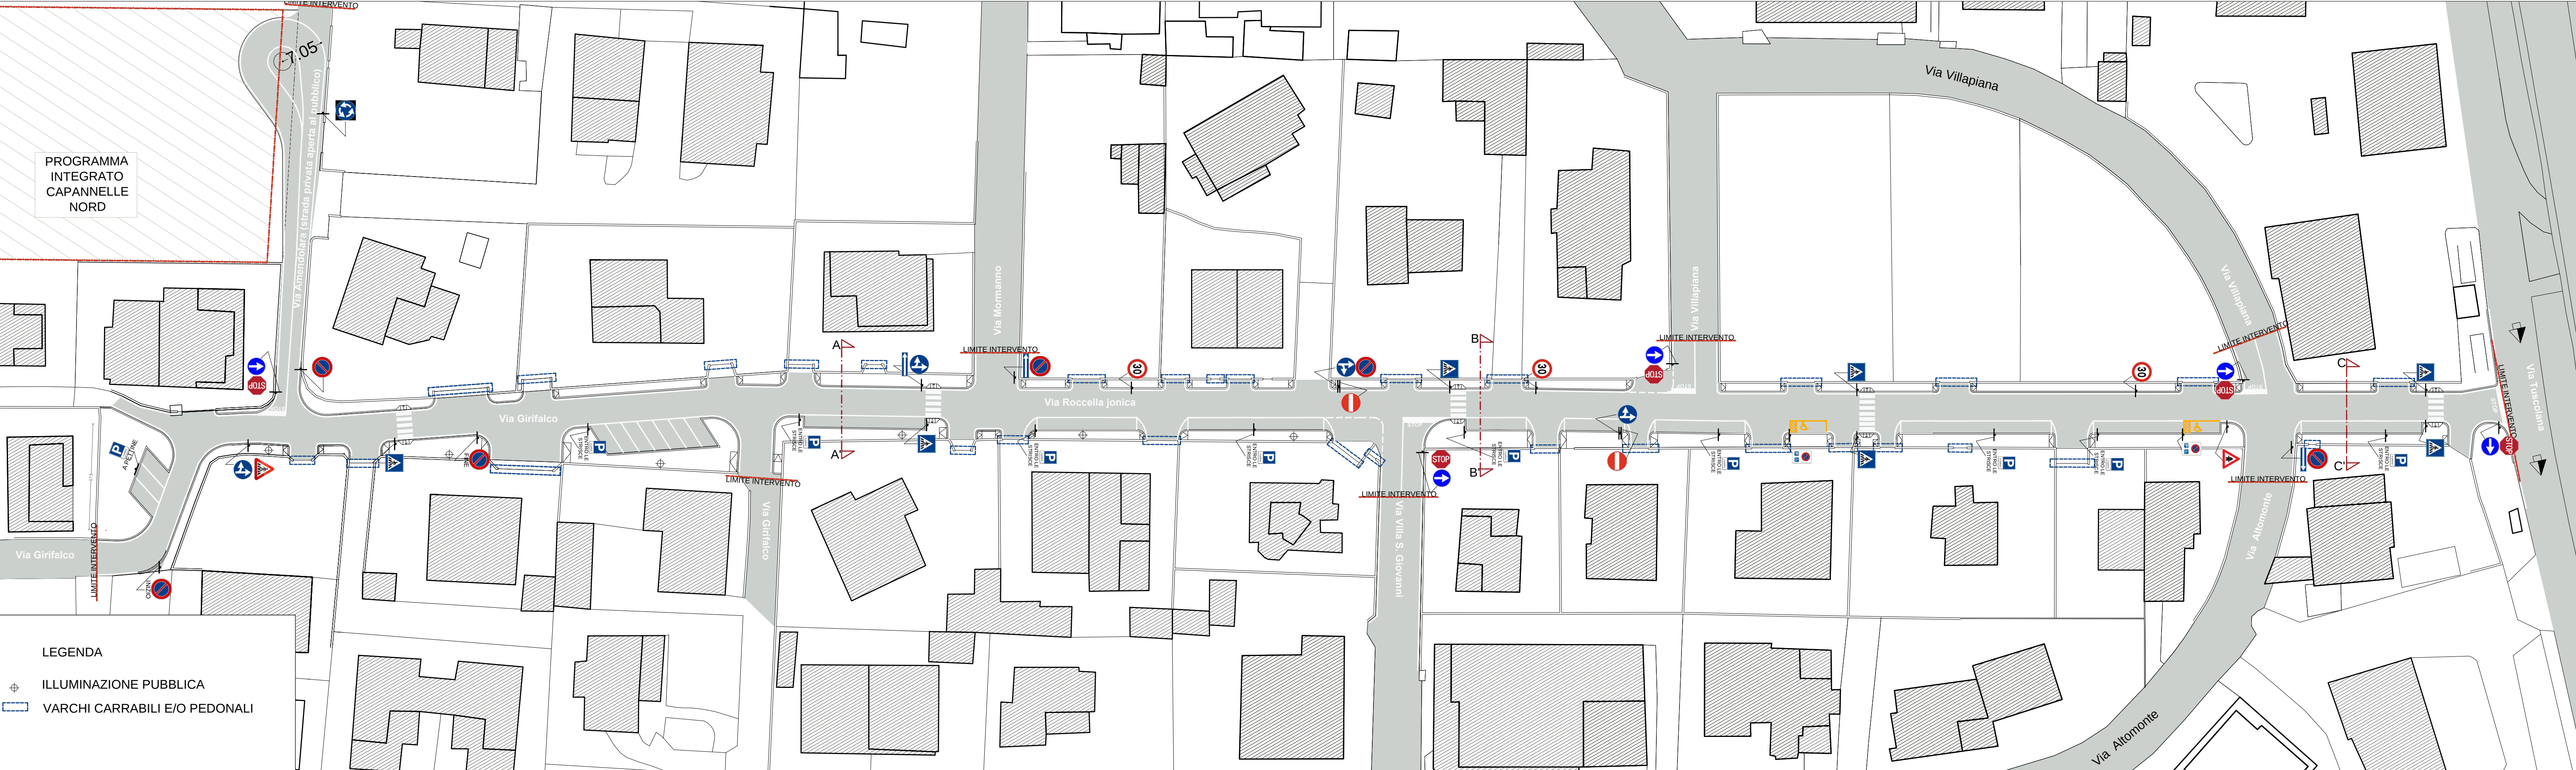

SEZIONI TRASVERSALI POST OPERAM
SCALA 1:100

