




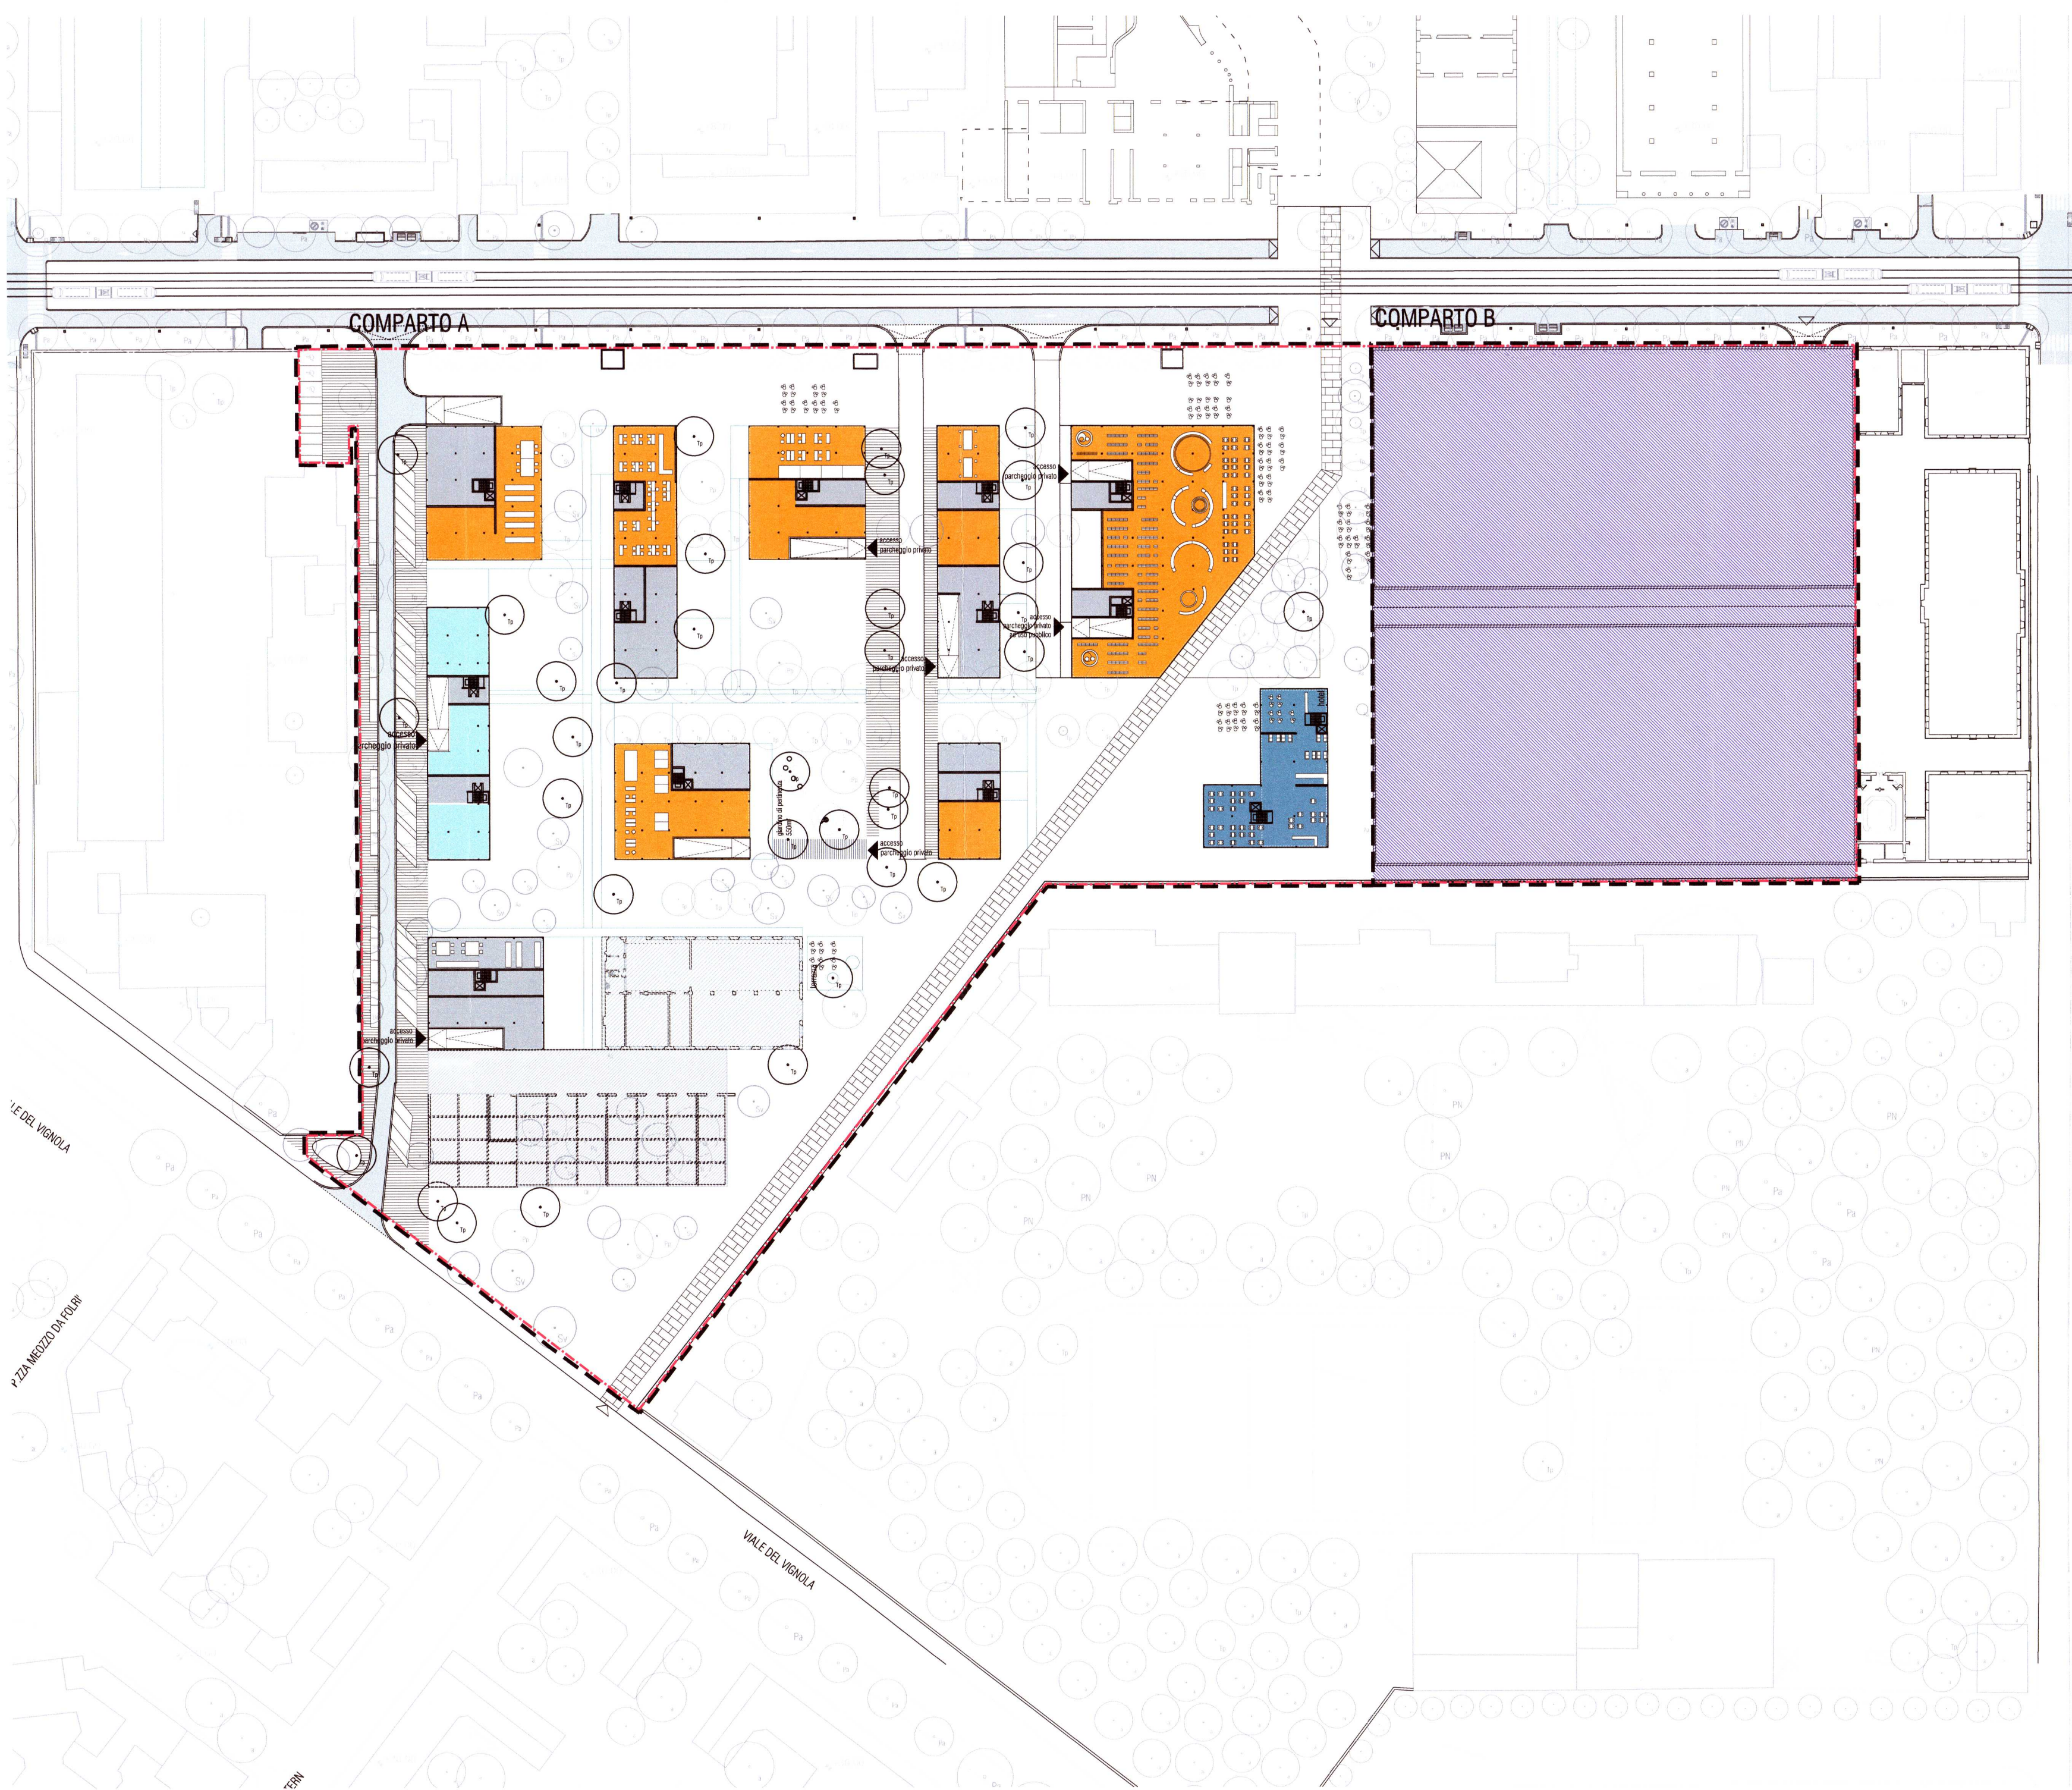

PIANO TERRA

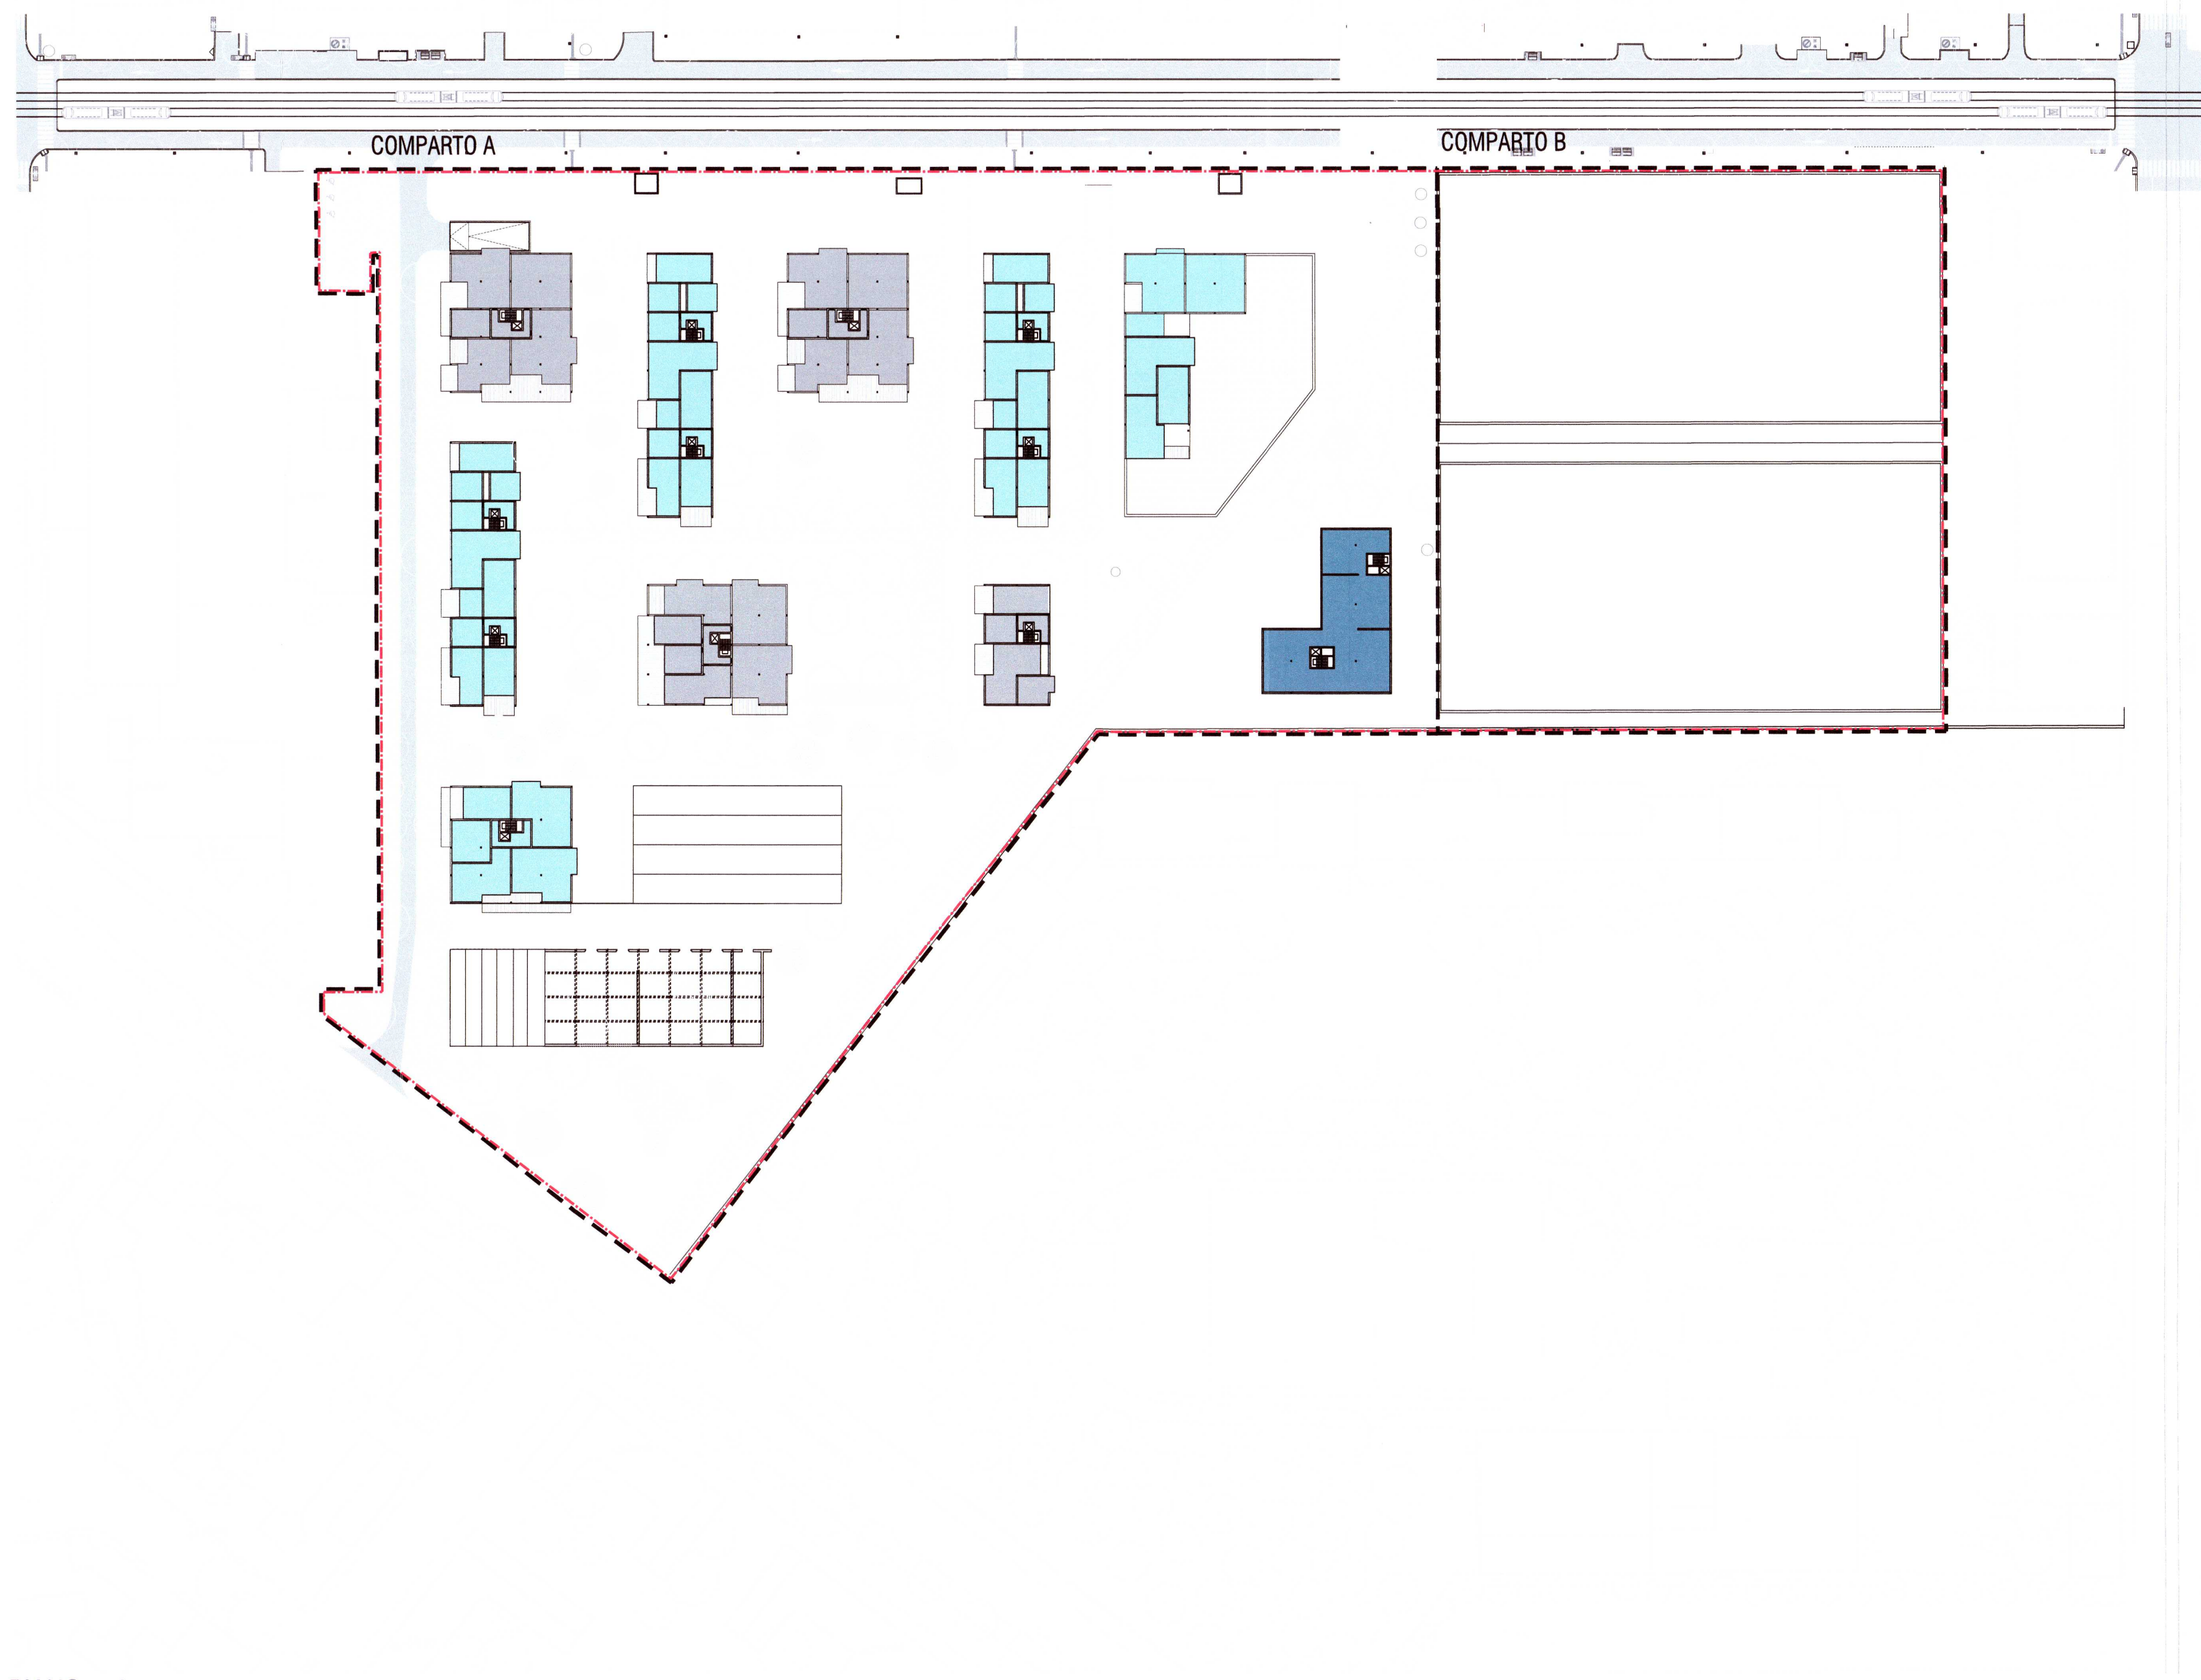

PIANO +1

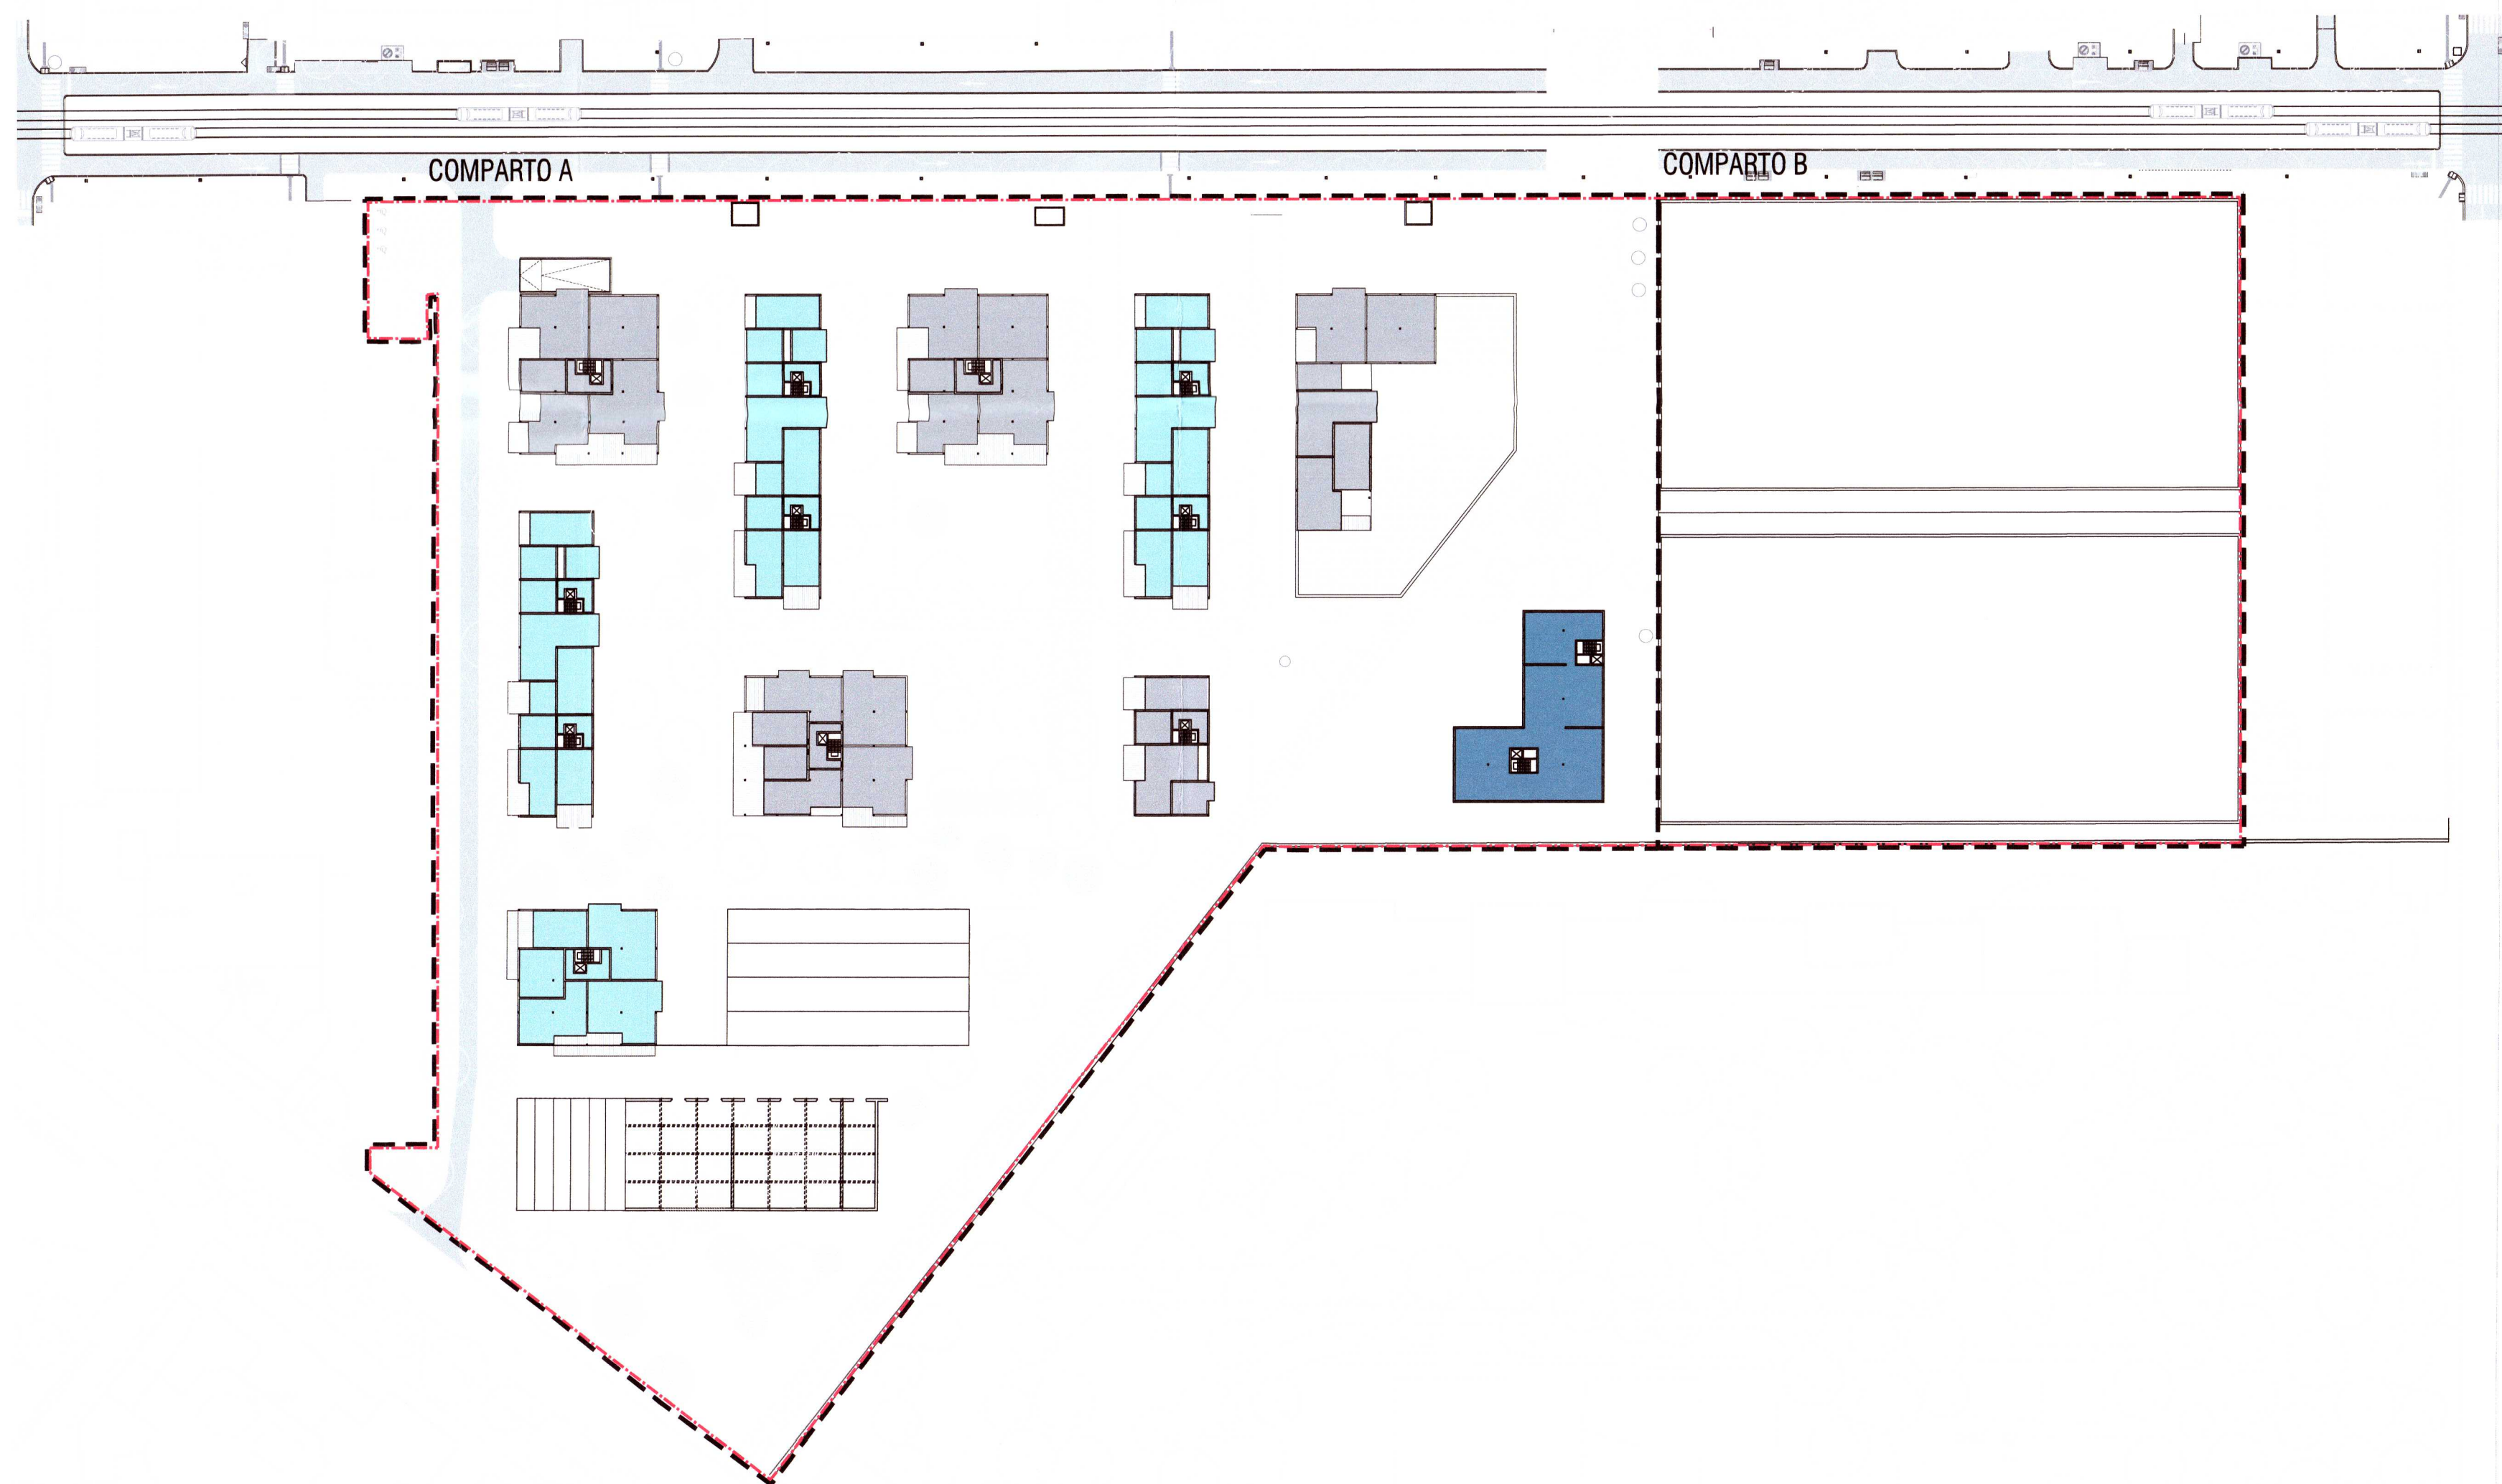

PIANO +2



PIANO TIPO

LEGENDA

- Perimetro di Piano - Stabilimento Militare
Materiali Elettrici e di Precisione - via Guido Reni
- COMPARTO A**
- Categoria d'intervento: Trasformazioni Urbanistiche RU
- Recupero Edilizio: NO, MS, RE
- Nuova Costruzione: NE, DR
- Destinazioni d'uso: residenziale, commerciale, servizi, ricettivo
- ST: 38.540m²
- SUL complessiva: 45.000m²
- Sub-Comparti: 1, 2
- COMPARTO B**
- Categoria d'intervento: Trasformazioni Urbanistiche RU
- Recupero Edilizio: NO, MS, RE
- Nuova Costruzione: NE, DR
- Destinazioni d'uso: Servizi (attrezzature culturali)
- ST: 12.340m²
- SUL complessiva: 27.000 m²
- RESIDENZIALE**
SUL totale: 29.000m²
- RESIDENZIALE convenzionato**
SUL totale: 6.000m²
- COMMERCIALE piano terra**
SUL totale: 3.983m²
- RICETTIVO**
SUL: 6.017m²
TOT: 45.000m²
- SERVIZI pubblici di livello locale**
SUL totale: 2.045 m²
- SERVIZIO pubblico urbano - Città della Scienza**
SUL: 27.000m²


ROMA

ASSESSORATO ALL'URBANISTICA
Dipartimento Programmazione e Attuazione Urbanistica
Direzione Trasformazione Urbana
U.O. Riqualificazione d'Ambito - Qualità

Programma Integrato di Intervento

di cui alla L.R. Lazio n.22/1997 in variante al PRG, da approvare con le procedure della LR 36/1987 e s.m.i. denominato

"ex Stabilimento Militare Materiali
Elettrici e di precisione sito in via Guido Reni"

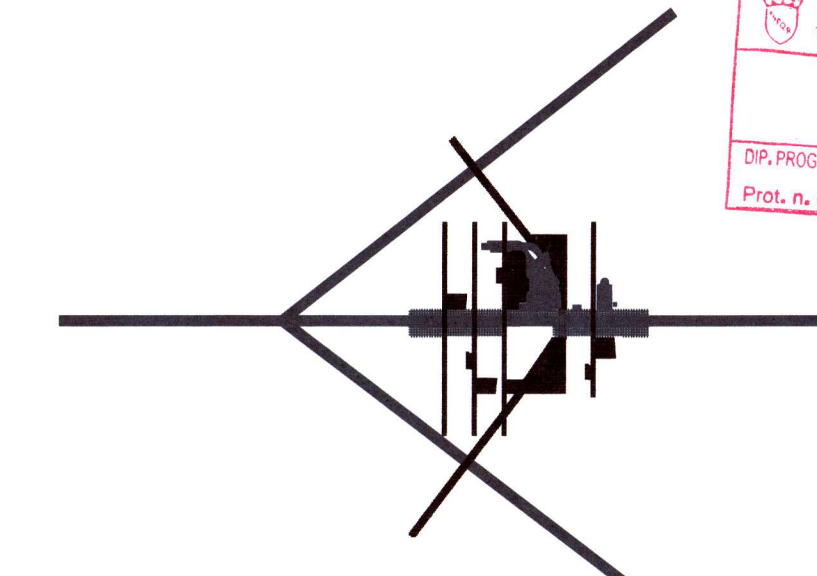

proponente: **cdp+investimenti sgr** CDP Investimenti SGR S.p.A.
Via Versilia 2 00187 Roma
tel.: 0039-0642045499
fax.: 0039-0642045480
@: segreteria@cdpsgr.it

progettazione urbana, architettonica, paesaggio: **STUDIO PAOLA VIGANÒ**
Corso di Porta Tiziana 65,
20133 Milano, Italia
tel.: 0039-028409338
fax.: 0039-028357991
@: studio@studioviganò.it

scenari ambientali ed energetici, vti: **D'APOLLONIA**
via San Rocco 18, 10146 Genova, Italia
tel.: 0039-010262648
fax.: 0039-010321076
@: info@dapollonia.it

stato: **Progetto** elaborato gestionale
Funzioni

13/12/2017 1:500

3.5