


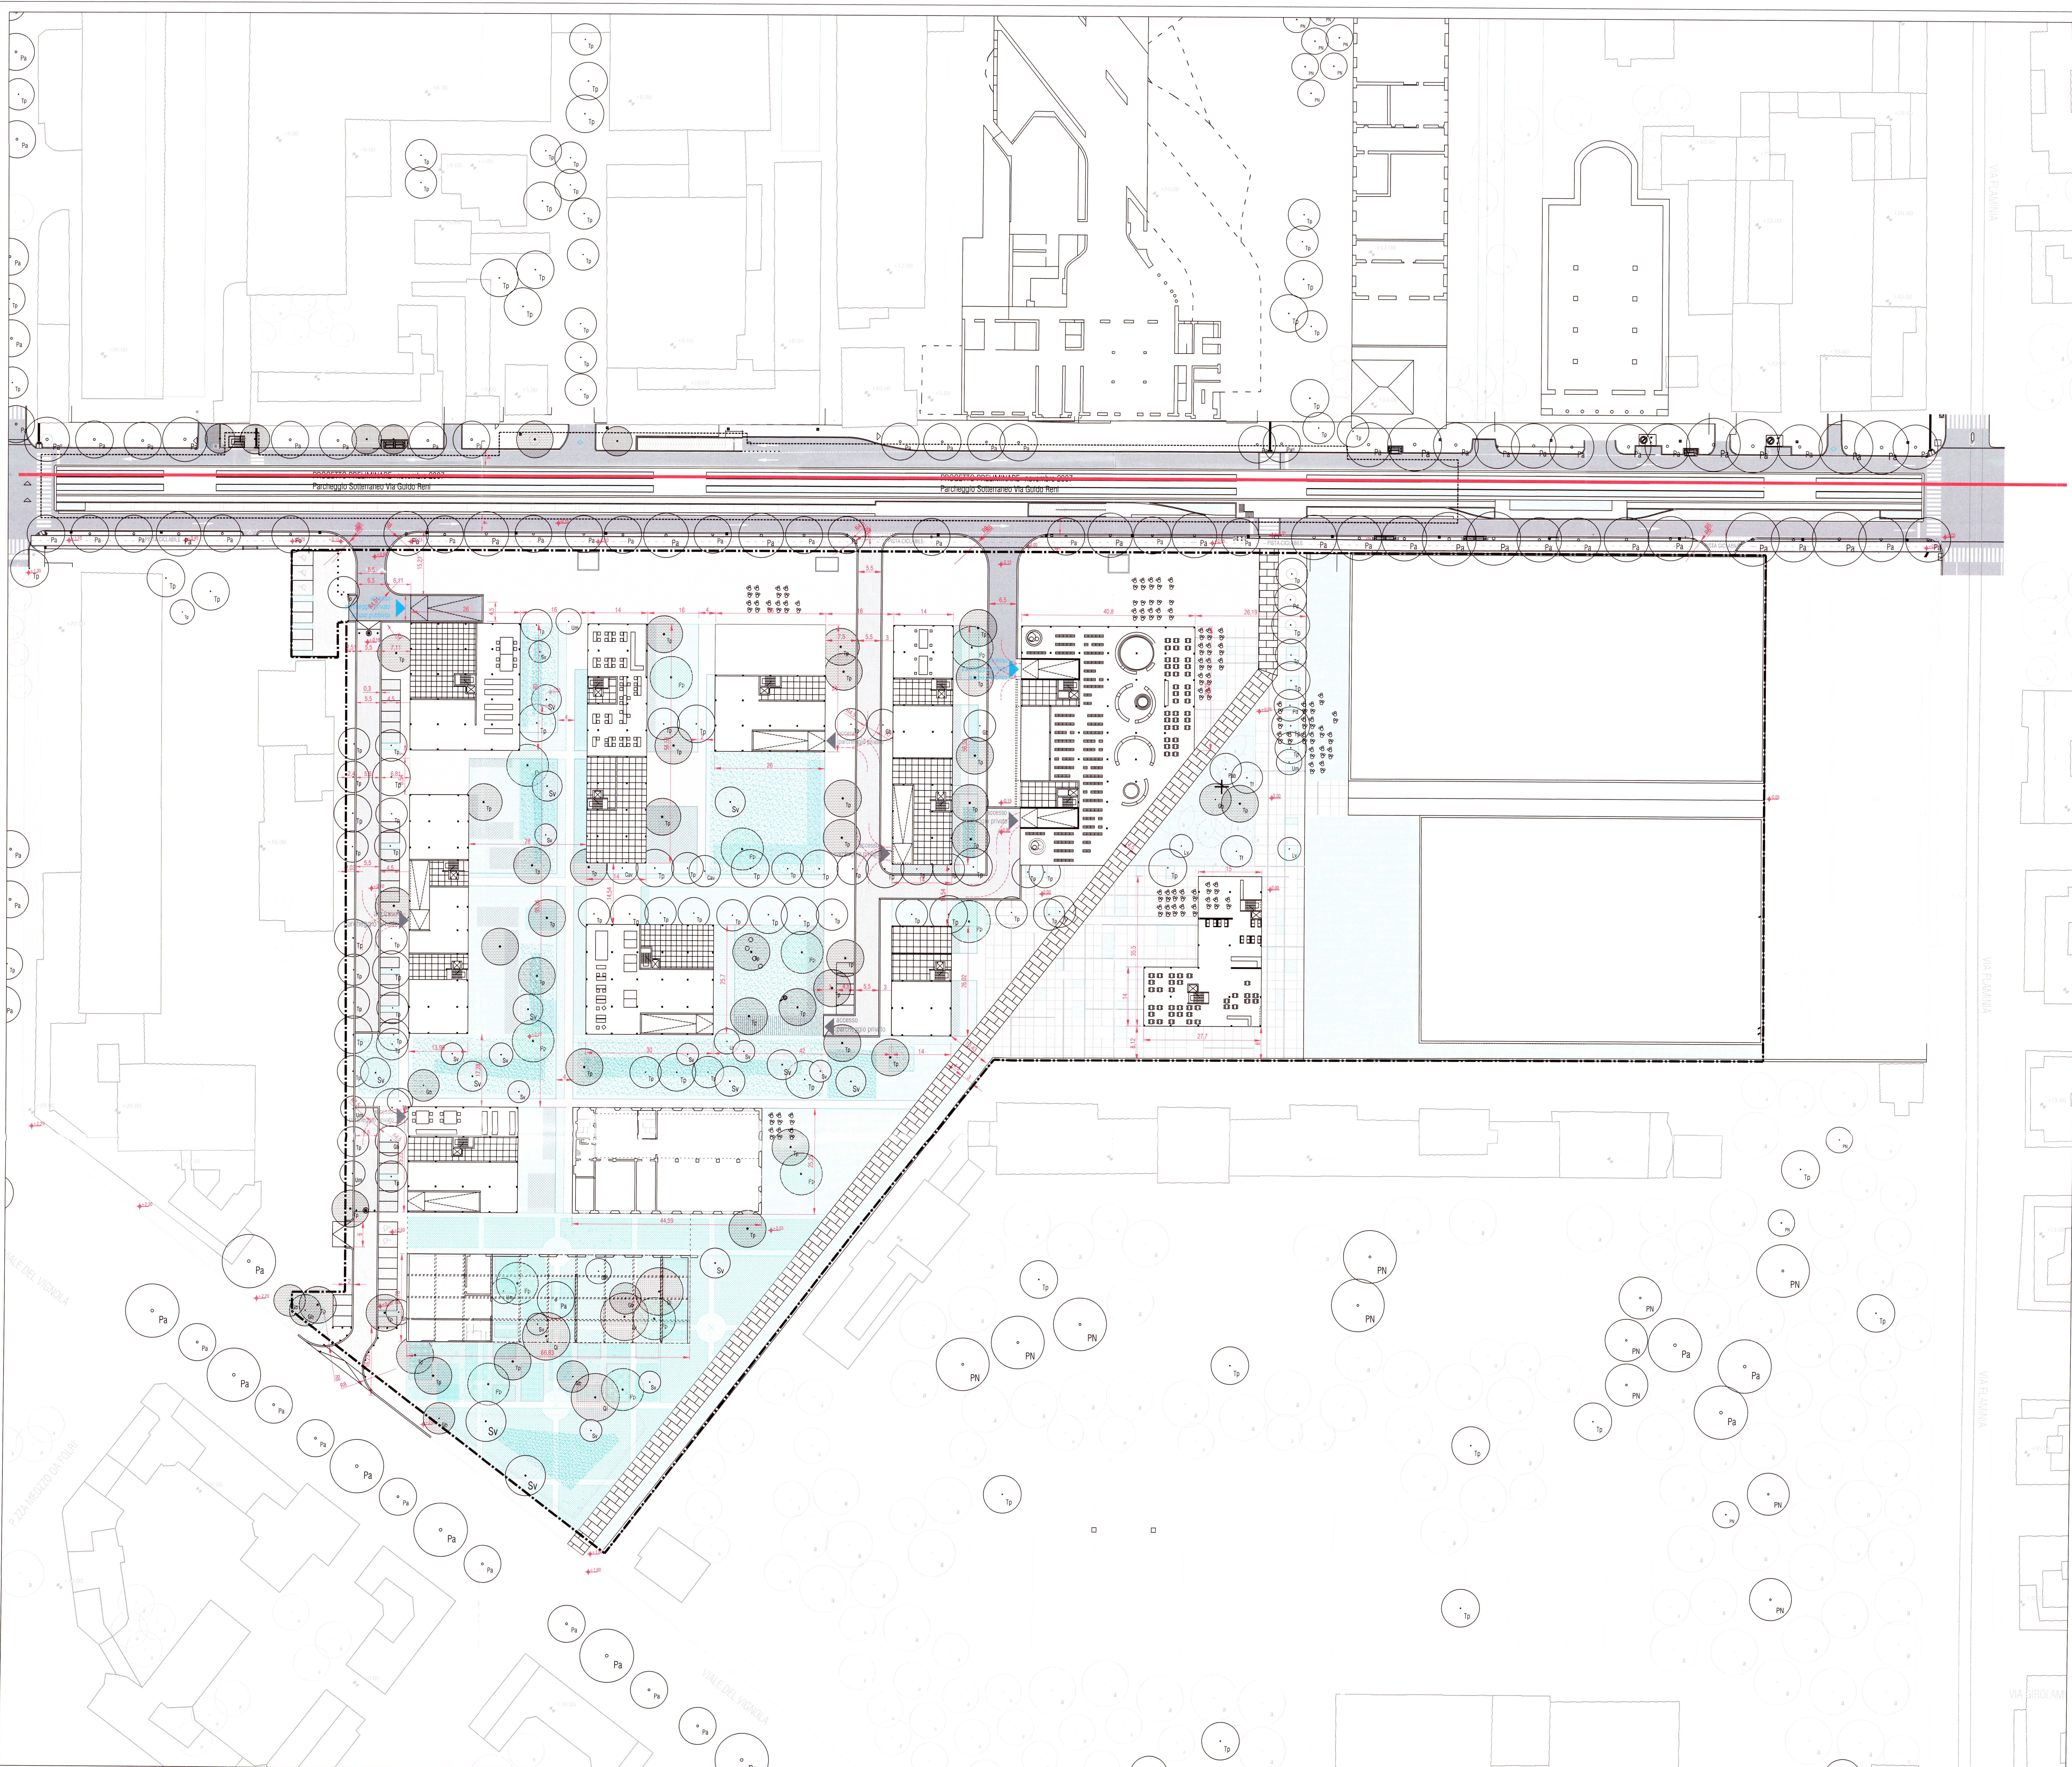

LEGENDA

- RETE GAS ESISTENTE LATO MAXXI MP 5 bar
- PERIMETRO DI PIANO - STABILIMENTO MILITARE
- MATERIALI ELETTRONICI E DI PRECISIONE - VIA GUIDO RENI




ROMA
ASSESSORATO ALL'URBANISTICA
Dipartimento Programmazione e Attuazione Urbanistica
Direzione Trasformazione Urbana
U.O. Riqualificazione d'Ambito - Qualità

ROMA CAPITALE
29 DIC. 2017
PIS. PROCESSIONE E ATTUAZIONE URBANISTICA
Prot. n. 03 218336

Programma Integrato di Intervento
di cui alla L.R. Lazio n.22/1997 in variante al PRG - da approvare con le procedure
dalla LR 36/1987 e s.m.i. denominato

"ex Stabilimento Militare Materiali Elettrici e di precisione sito in via Guido Reni"

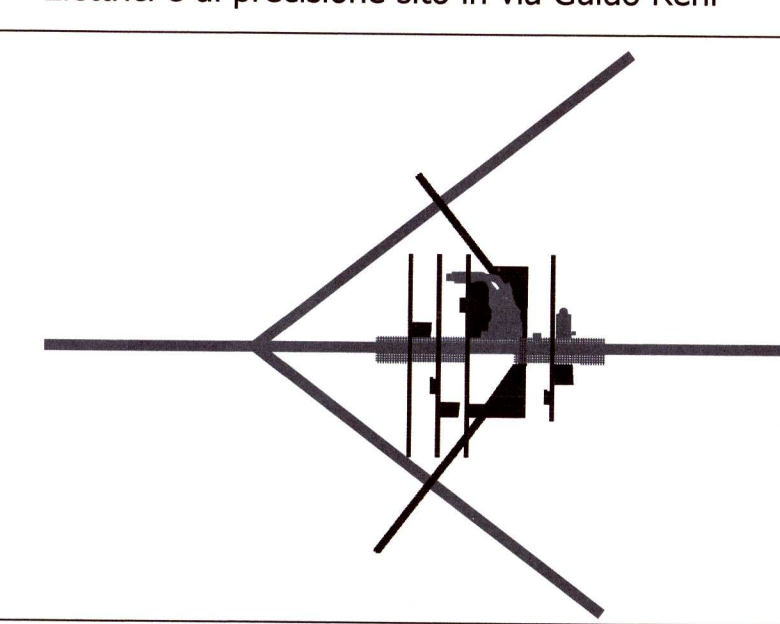

proponente **cdp•investimenti sgr** CDP Investimenti SGR S.p.A.
Via Versilia 2 00187 Roma
tel. 0039-06-42045499
fax. 0039-06-42045498
@ segreteria@cdp.it

progettista **STUDIO PAOLA VIGANO** architetto
Cortina di Porta Formello 55,
00123 Milano, Italia
tel. 02-88420000/00118
fax. 02-88420000/00118
@ studio@studiopaviano.it

co-progettista **STUDIO PAPPOLONIA**
Via Nazionale 10, 00145 Genova, Italia
tel. 010-5123621/46
fax. 010-5123621/47
@ studiopapponia.it

Autore del progetto

13/12/2017 1:500

4.12