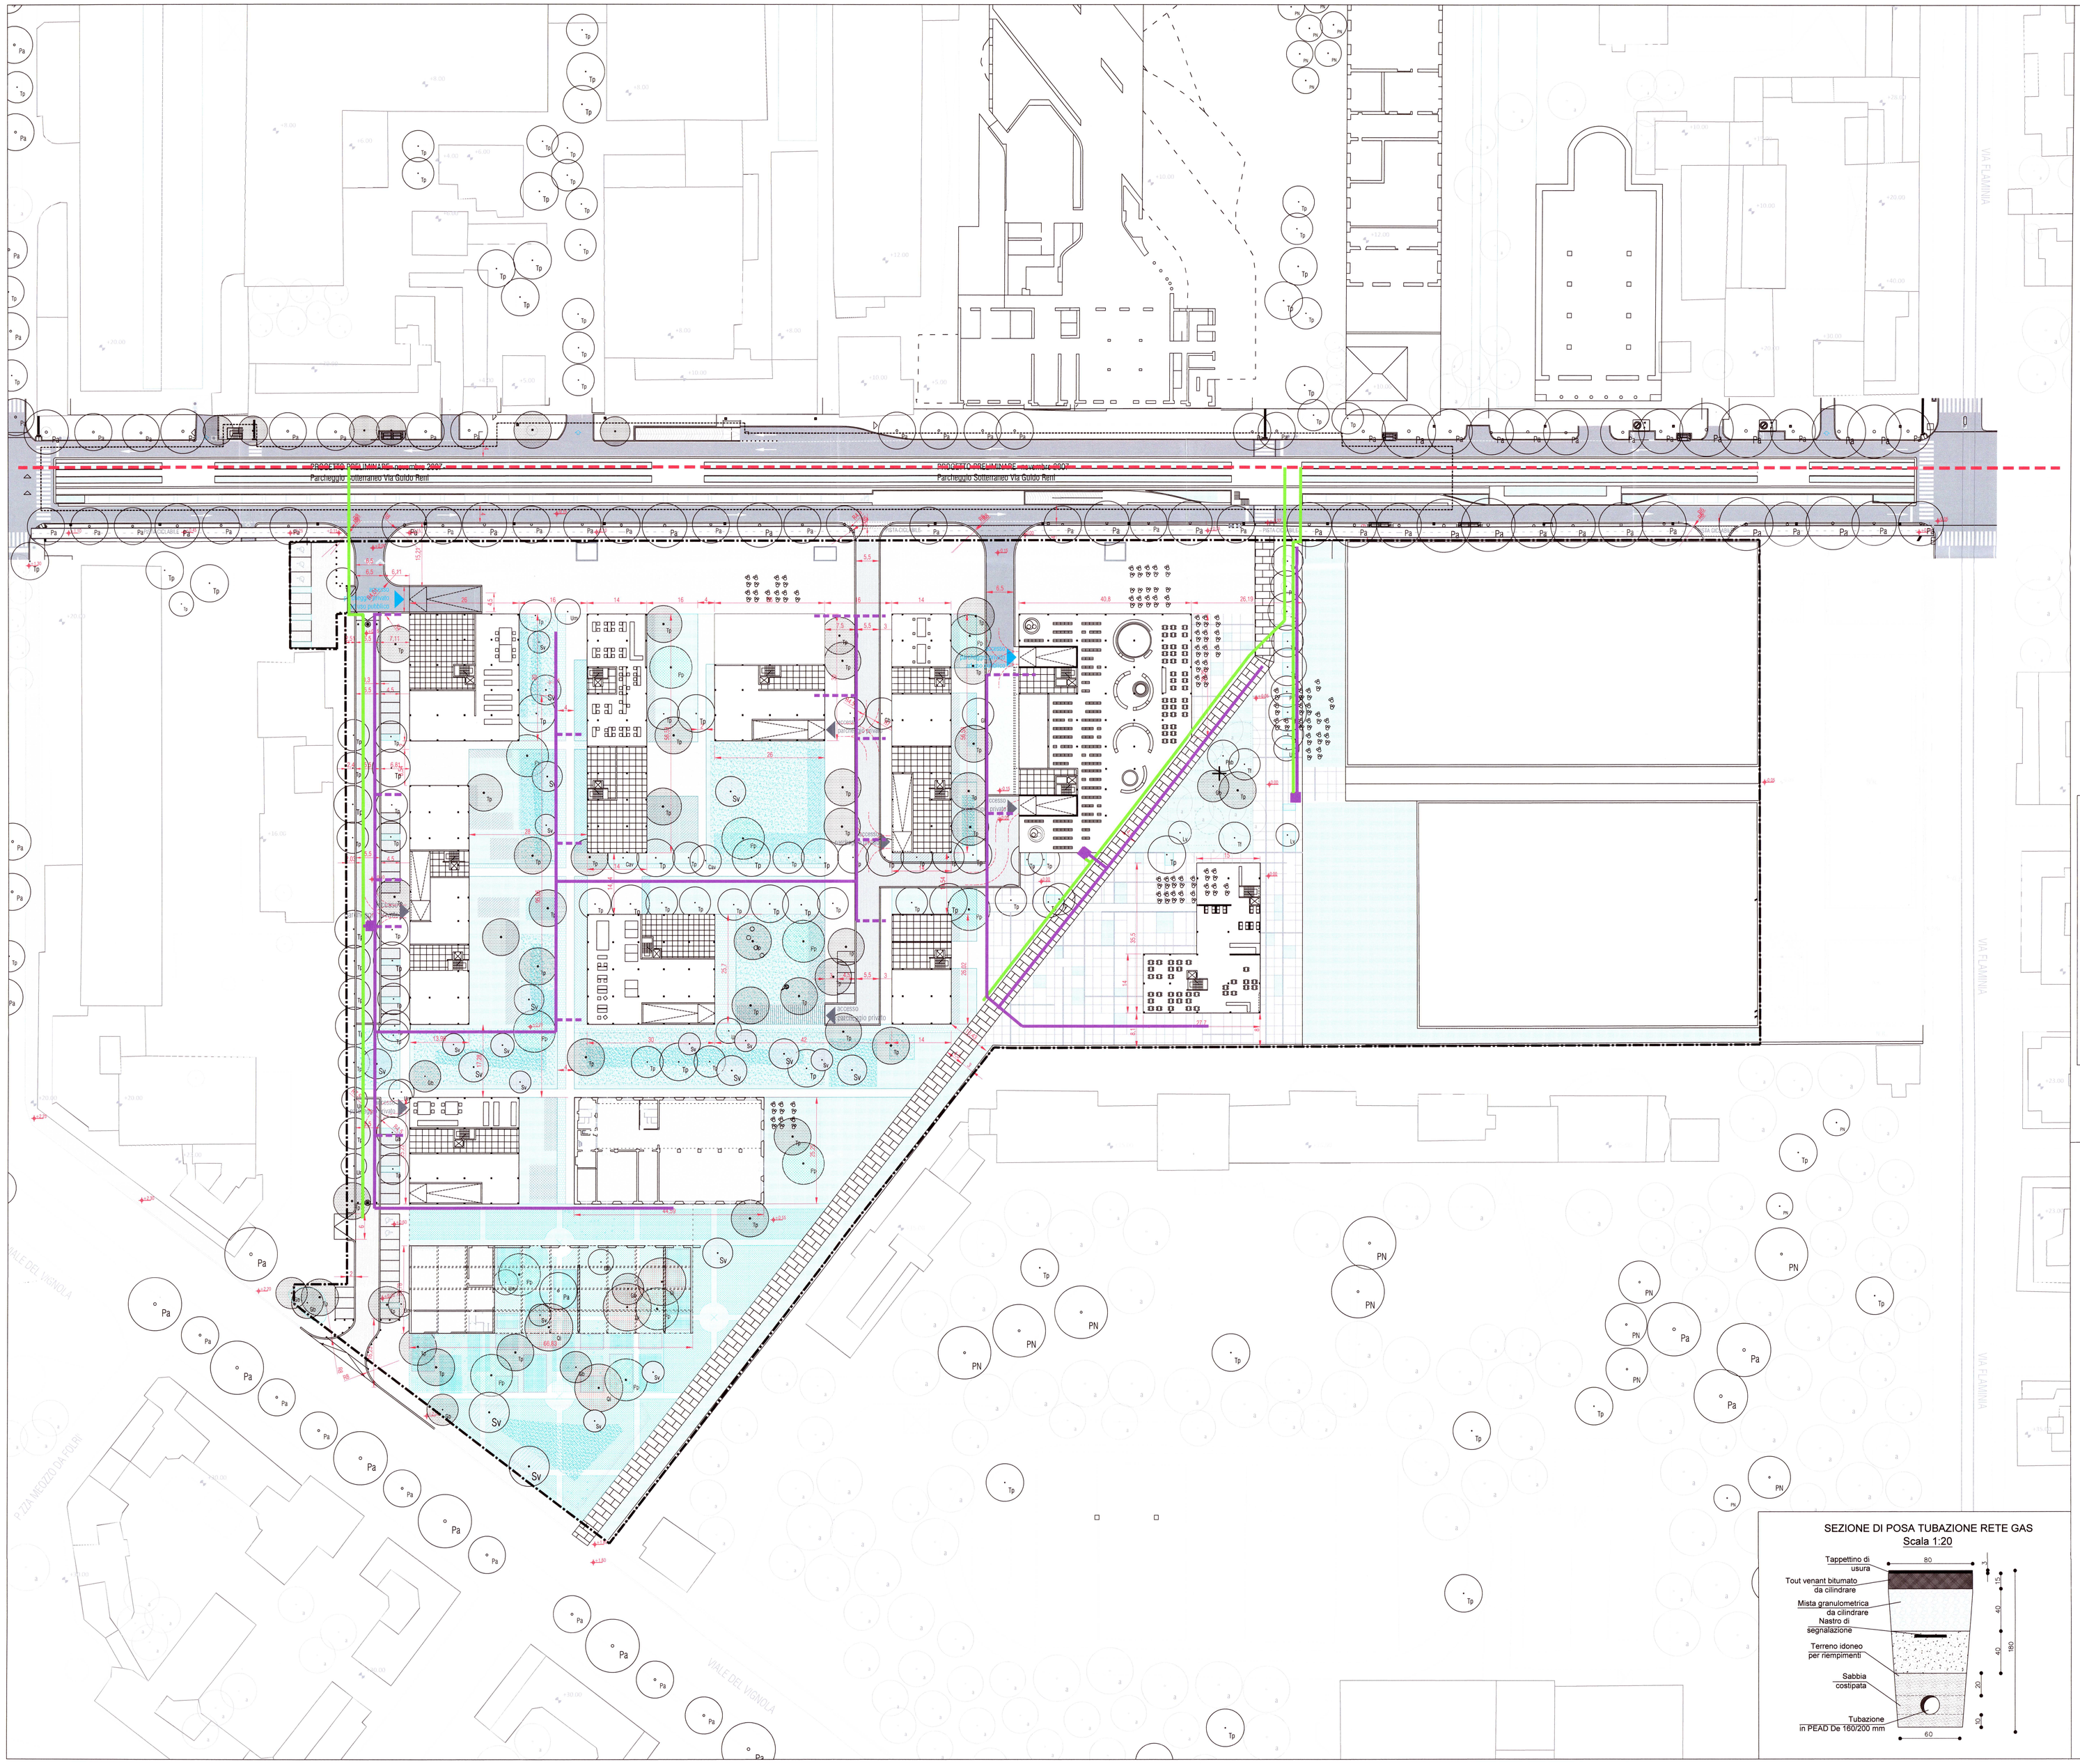

LEGENDA

- RETE GAS ESISTENTE LATO MAXXI MP 5 bar
- RETE GAS PUBBLICA IN PEAD MP in PEAD De 160 mm
- RETE GAS PUBBLICA IN PEAD BP in PEAD De 200 mm
- CABINA DI SALTO MP/BP
- PERIMETRO DI PIANO -STABILIMENTO MILITARE MATERIALI ELETTRONICI E DI PRECISIONE - VIA GUIDO RENI

SEZIONE DI POSA TUBAZIONE RETE GAS
Scala 1:20

ROMA

ASSESSORATO ALL'URBANISTICA
Dipartimento Programmazione e Attuazione Urbanistica
Direzione Trasformazione Urbana
U.O. Riqualificazione d'Ambito - Qualità

Programma Integrato di Intervento

di cui alla L.R.Lazio n.22/1997 in variante al PRG da approvarsi con le procedure della LR 36/1987 e s.m.i. denominato

"ex Stabilimento Militare Materiali Elettrici e di precisione sito in via Guido Reni"

ROMA CAPITALE
29 DIC. 2017
DIP. PROGRAMMAZIONE E ATTUAZIONE URBANISTICA
Prot. n. QI 218335

proponente

cdp investimenti sgr

CDP Investimenti SGR S.p.A
Via Versilia 2 00187 Roma
tel.: 0039-0642045499
fax.: 0039-0642045480
@: segreteria@cdpisgr.it

progettisti, pianificatori, architetti, designers

STUDIO PAOLA VIGANÒ
Corso di Porta Ticinese 65,
20123 Milano, Italia
tel.: 0039-0289409358
fax.: 0039-0283576691
@: studio@studiopaolavigano.eu

sistemi ed energetici

DOPPIOLONIA
Via Nazario Sauro 19, 16145 Genova, Italia
tel.: 0039-0103628149
fax.: 0039-0103621078
@: info@doppiolonia.it

titolo

Progetto

Progetto Preliminare - Urbanizzazioni
- Layout Stato di Progetto e Particolari Costruttivi Rete Gas

descrizione			
seconda emissione	28.07.2016	sesta emissione	13.06.2017
terza emissione	30.12.2016	settima emissione	27.06.2017
quarta emissione	31.01.2017	ottava emissione	17.11.2017
quinta emissione	20.02.2017	nona emissione	13.12.2017

tavola: 4.13

data	scala	foglio
13/12/2017	1:500	