


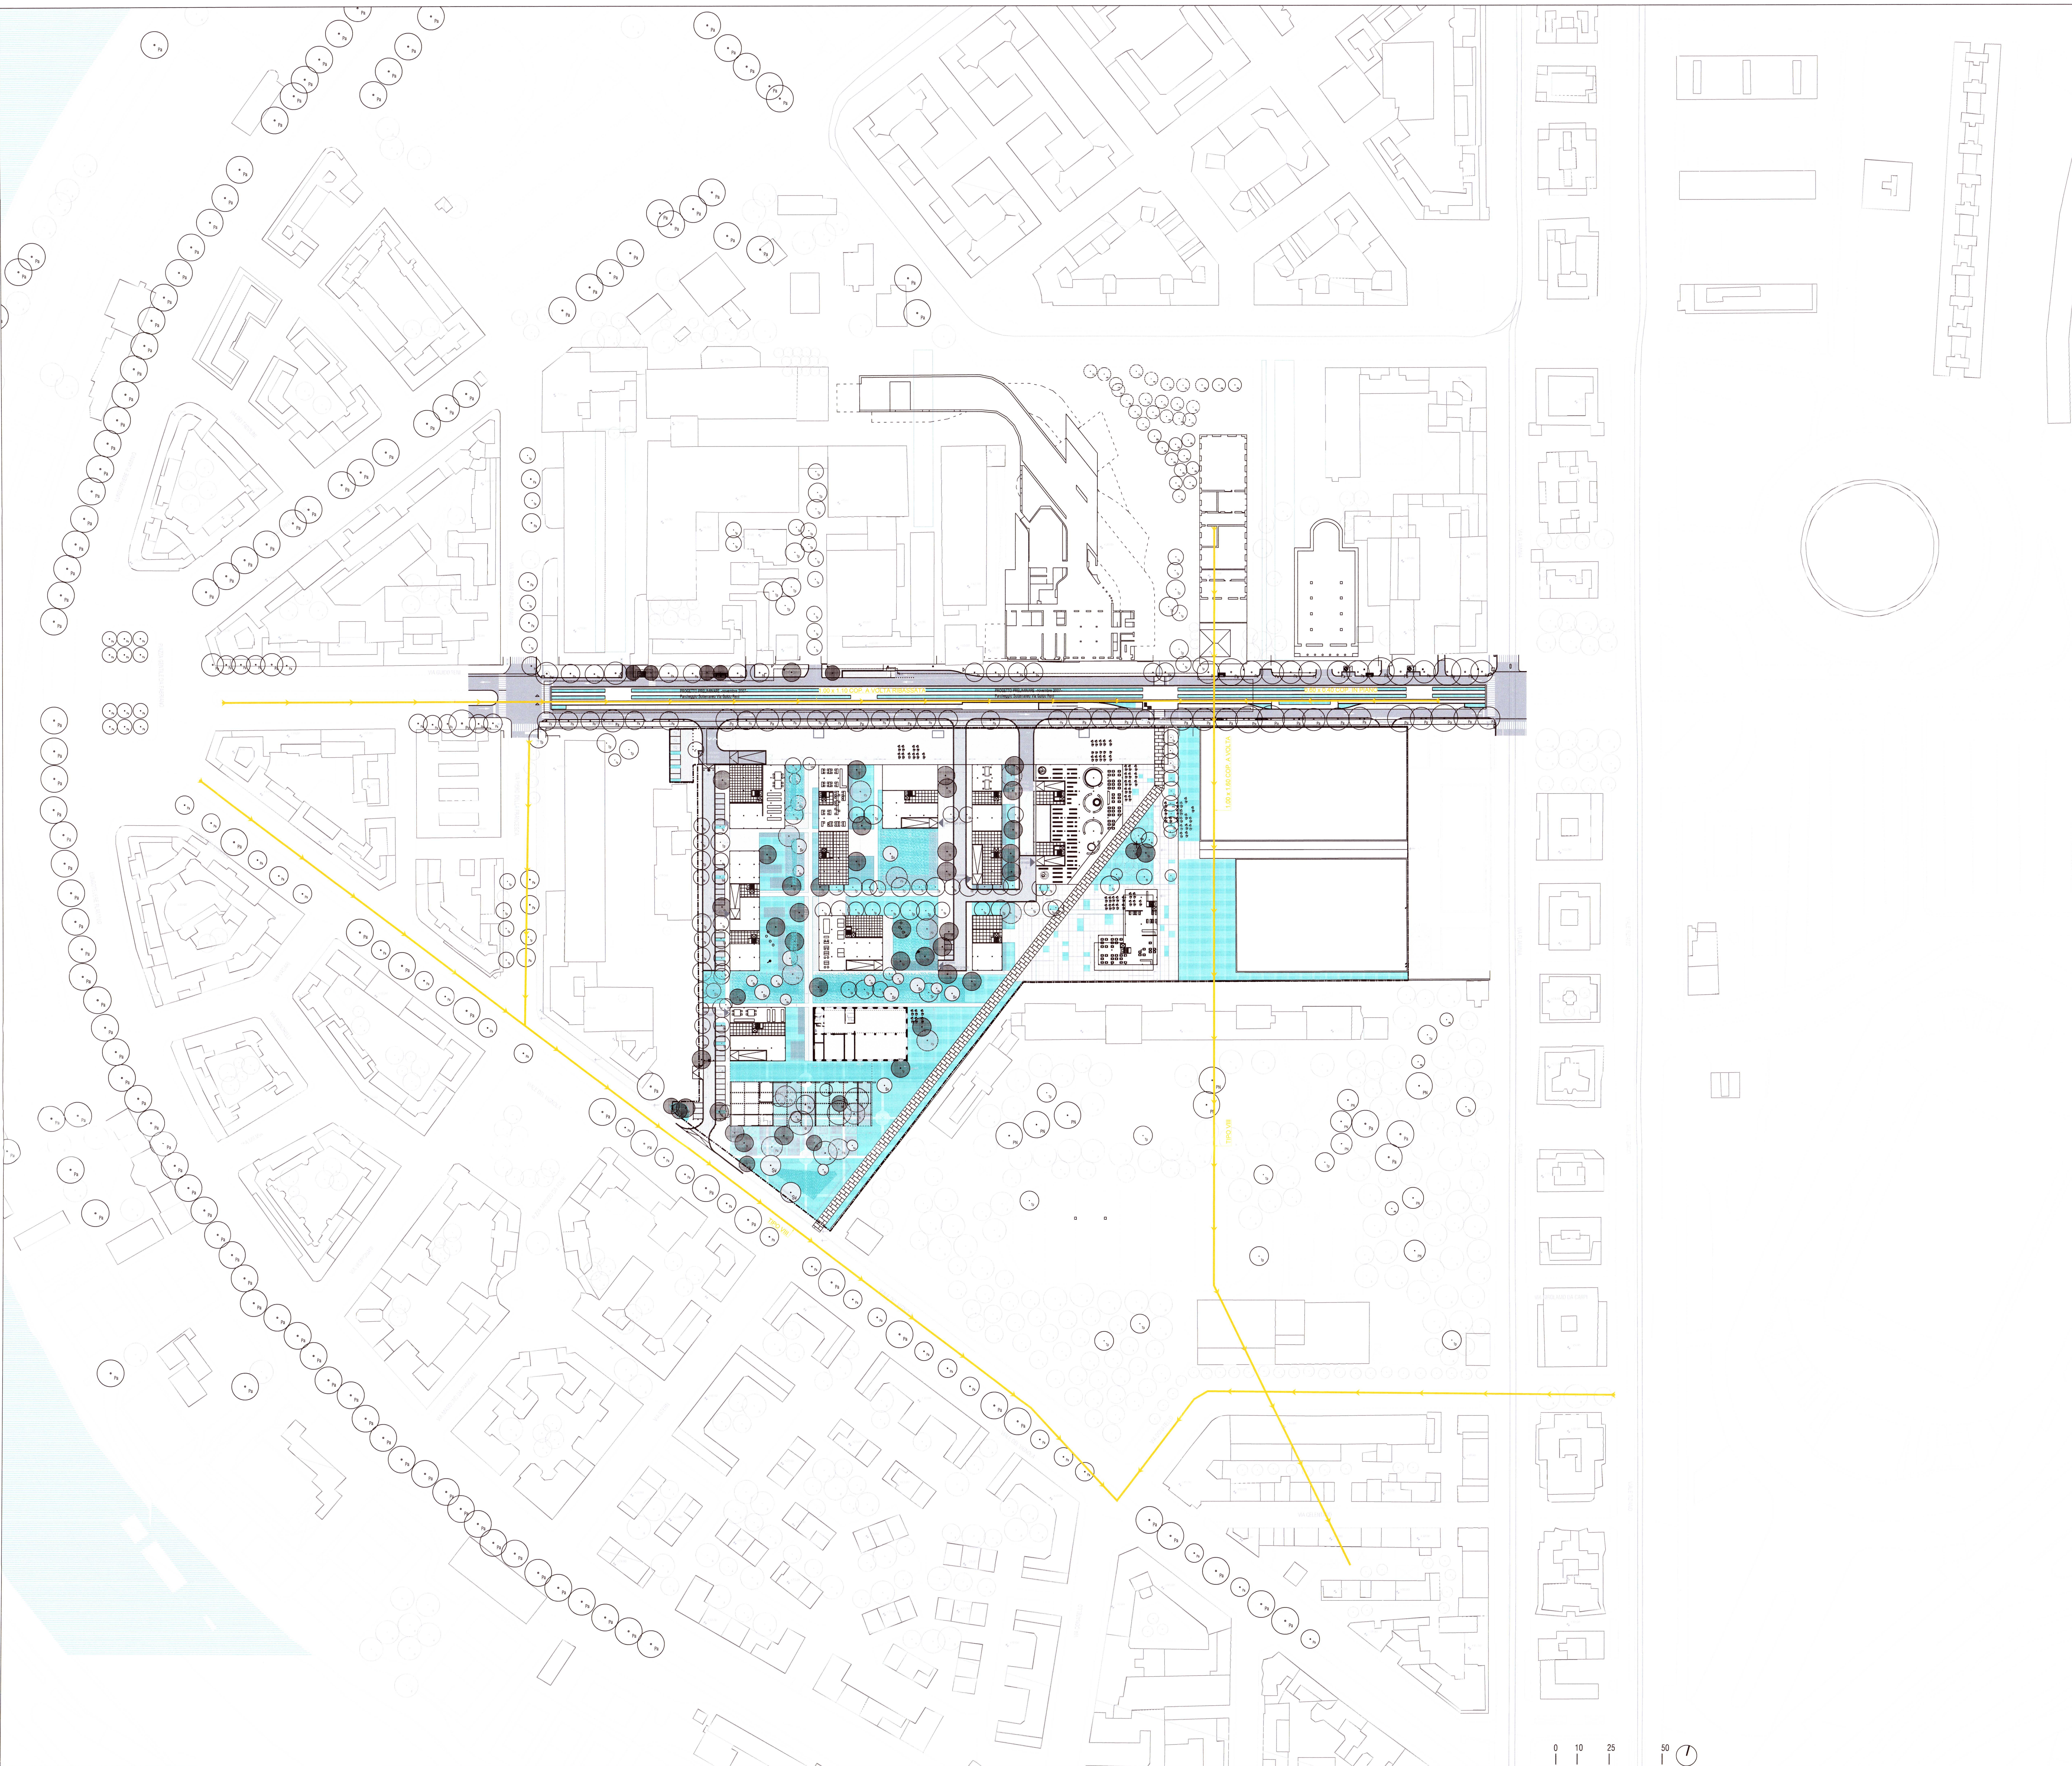

LEGENDA SIMBOLI

- Perimetro di Piano -Stabilimento Militare
Materiali Elettronici e di Precisione - via Guido Reni
- Rete fognaria esistente

NOTE:

- La fognatura di acque nere in Via Guido Reni ha quote di scorrimento che variano tra -2.75m (civ.22) e -4.15 (civ.2).




ROMA
ASSESSORATO ALL'URBANISTICA
Dipartimento Programmazione e Attuazione Urbanistica
Direzione Trasformazione Urbana
U.O. Riqualificazione d'Ambito - Qualità



Programma Integrato di Intervento
di cui alla L.R. Lazio n.22/1997 in variante al PRG - da approvare con le procedure
della LR 36/1997 e s.m.l. denominato

"ex Stabilimento Militare Materiali
Elettrici e di precisione sito in via Guido Reni"

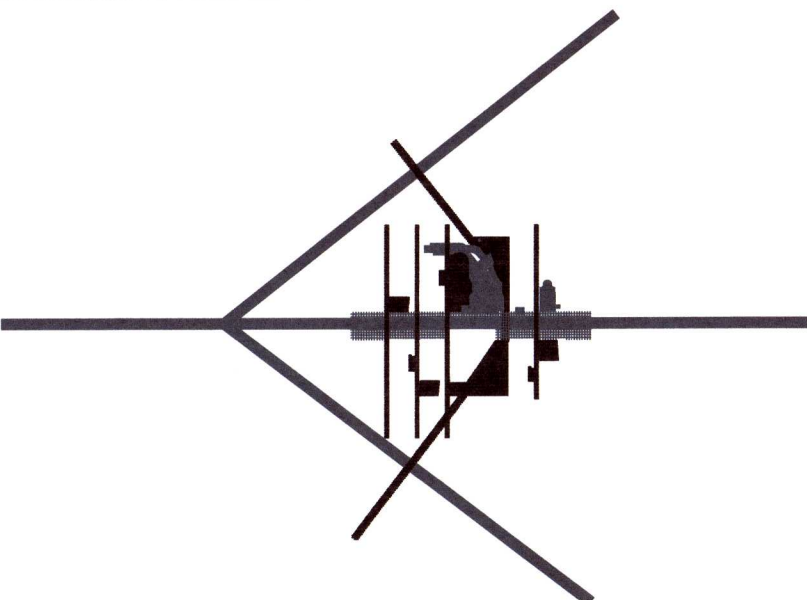

proponente: **cdp investimenti sgr**

CDP Investimenti SGR S.p.A.
Via Versilia 2 - 00187 Roma
tel.: 0039-0642045499
fax.: 0039-0642045480
e-mail: segreteria@cdpsgr.it



STUDIO PAOLA VIGANÒ
Corso di Porta Ticinese 65,
20123 Milano, Italia
tel.: 0039-0289409258
fax.: 0039-028927069
e-mail: studio@paolaviganò.eu



Progetto Preliminare - Urbanizzazioni
- Layout Stato di Fatto Rete Fognaria

13/12/2017

1:1000

4.6

