



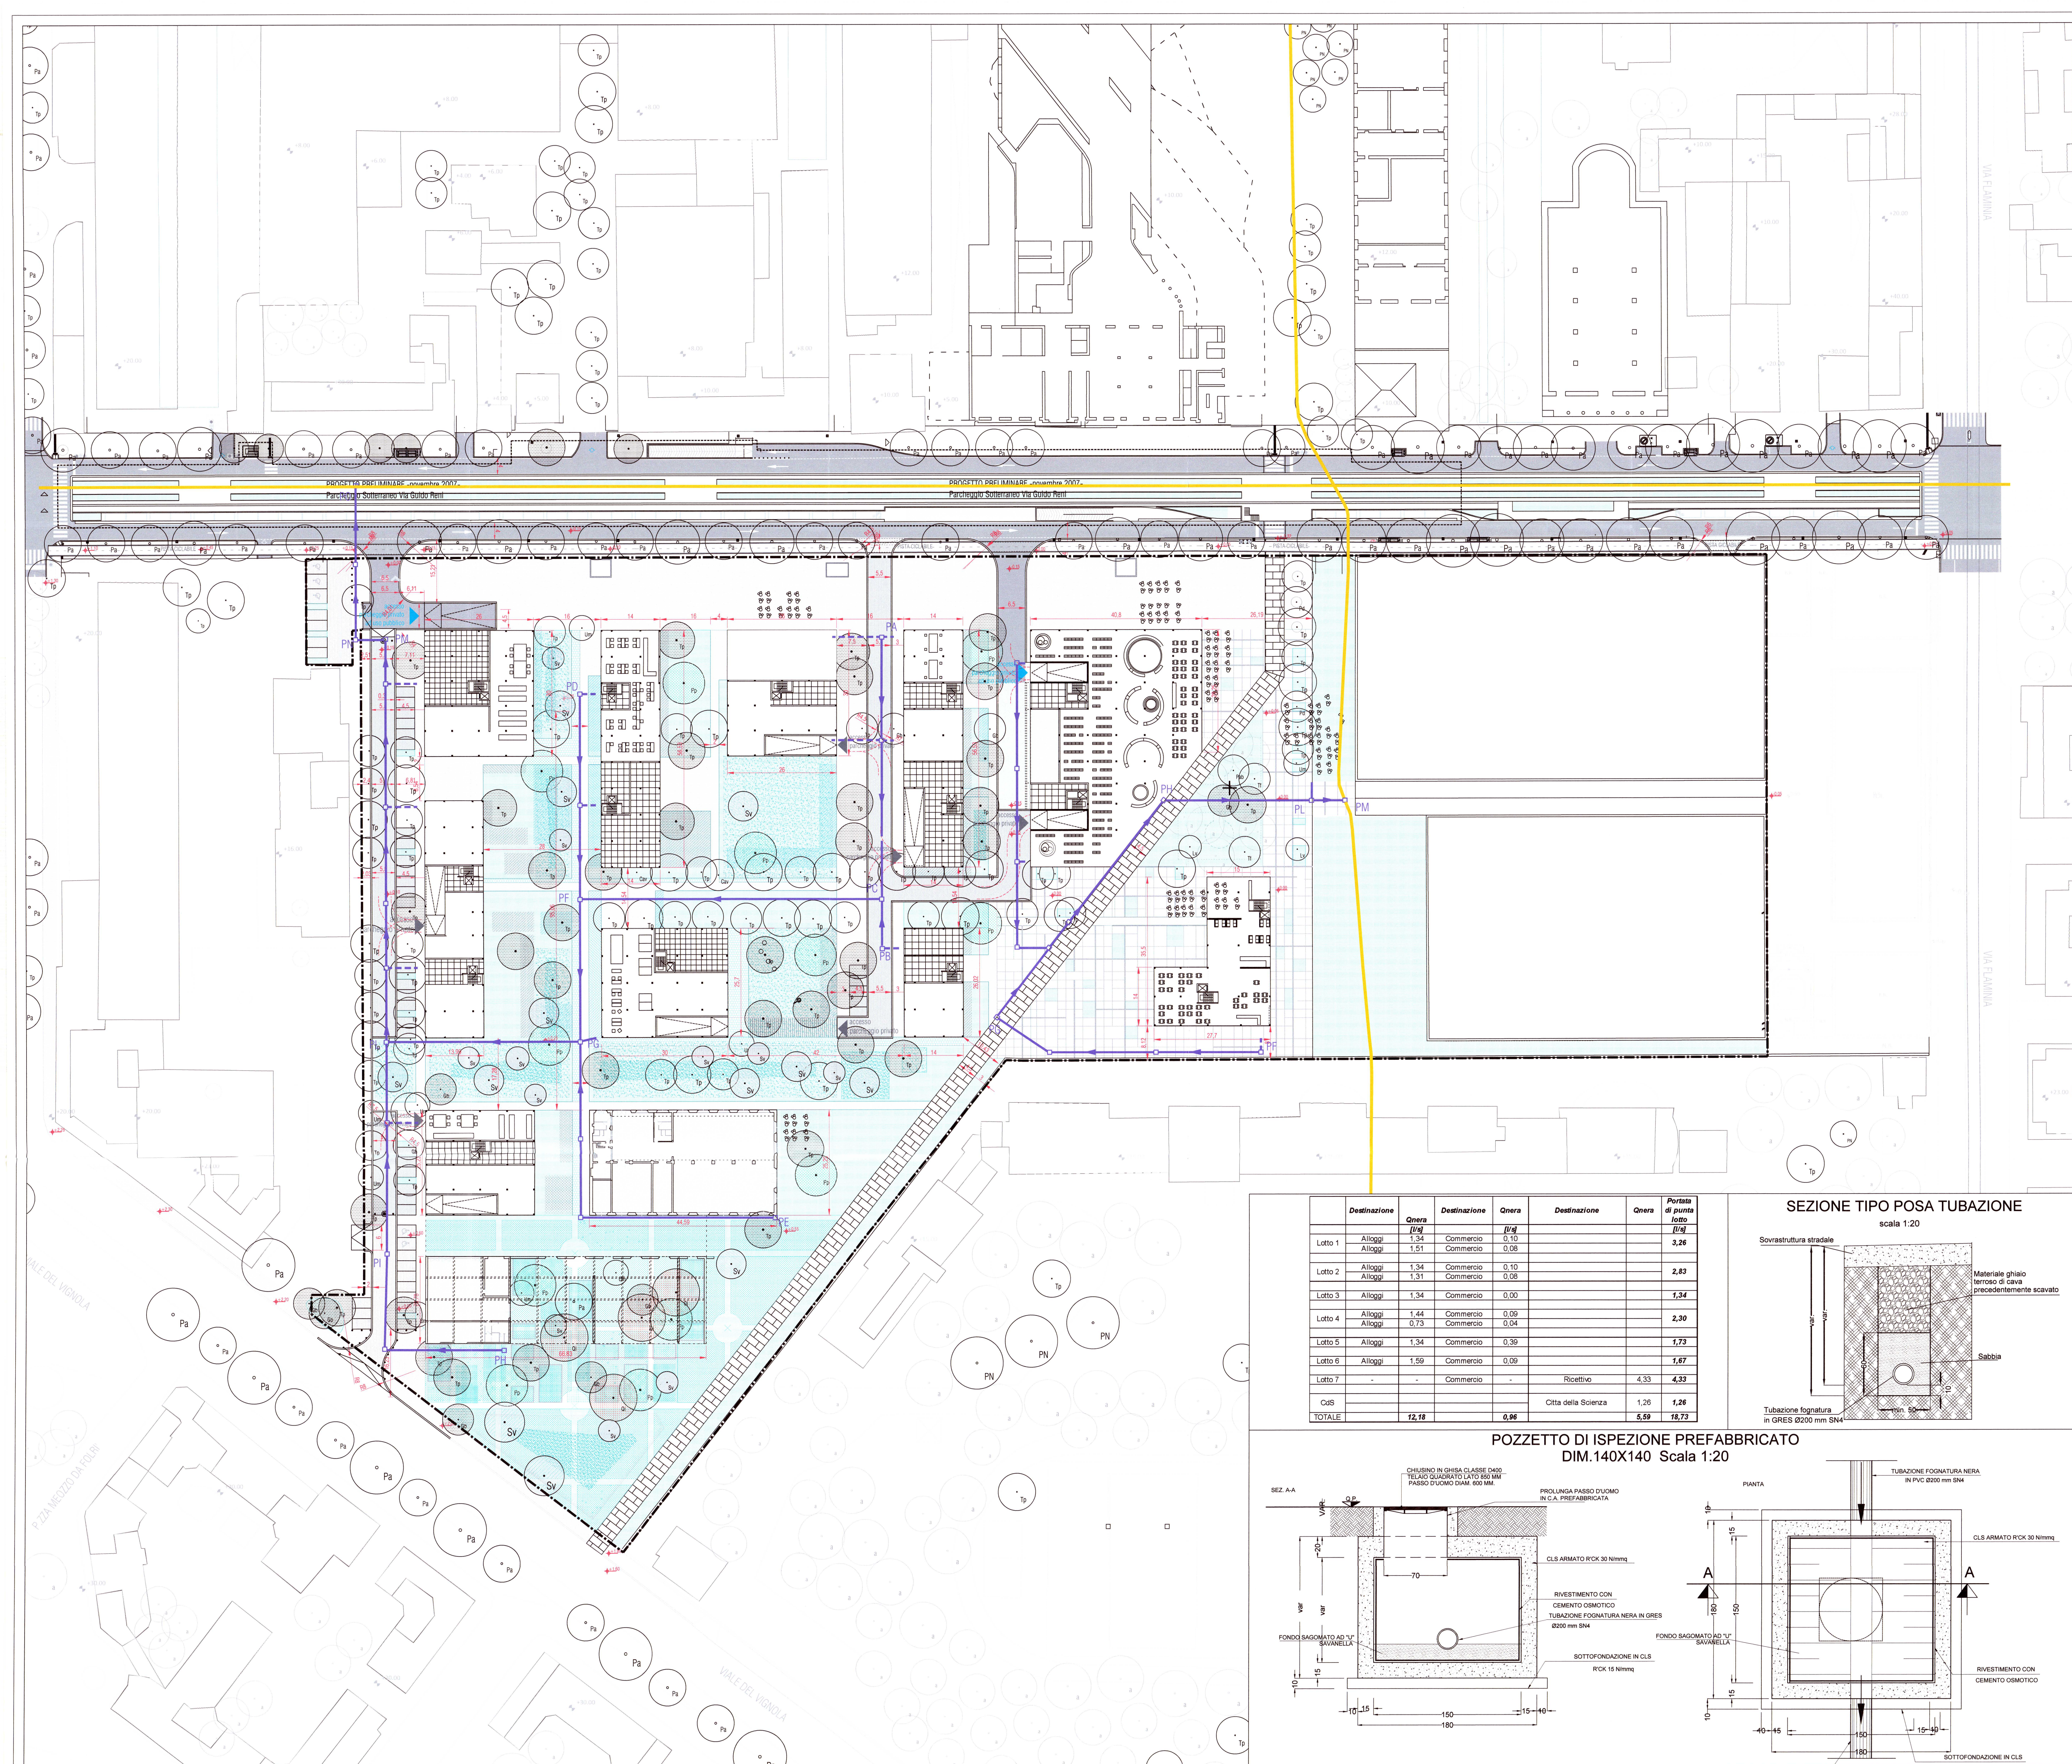

LEGENDA

- RETE FOGNATURA NERA ESISTENTE (scorrimento minimo 2.75 m)
- RETE FOGNATURA NERA PUBBLICA IN GRES CERAMICO De 200 mm UNI EN295 - $p_{min} = 0.50 \%$
- POZZETTO DI ISPEZIONE PREFABBRICATO IN CLS 150X150 CON FONDO SAGOMATO AD U "SAVANELLA" E GUARNIZIONI DI TENUTA TRA GLI ELEMENTI E DOTATO DI CHIUSINI CIRCOLARE IN GHISA SFEROIDALE CON TELAIO A SAGOMA QUADRATA D400 UNI EN124 - PASSO D'UOMO Diam 600 mm
- PERIMETRO DI PIANO -STABILIMENTO MILITARE MATERIALI ELETTRICI E DI PRECISIONE - VIA GUIDO RENI

Destinazione	Onera [mq]	Destinazione	Onera	Portata di punta [l/s]
Lotto 1	Alloggi 1.34	Commercio 0.10		3.26
Lotto 2	Alloggi 1.31	Commercio 0.08		2.83
Lotto 3	Alloggi 1.34	Commercio 0.00		1.34
Lotto 4	Alloggi 1.44	Commercio 0.09		2.30
Lotto 5	Alloggi 1.34	Commercio 0.39		1.73
Lotto 6	Alloggi 1.59	Commercio 0.09		1.67
Lotto 7	-	Commercio -	Ricettivo 4.33	4.33
CuS			Città della Scienza 1.26	1.26
TOTALE	12.18	0.66		5.59 16.73

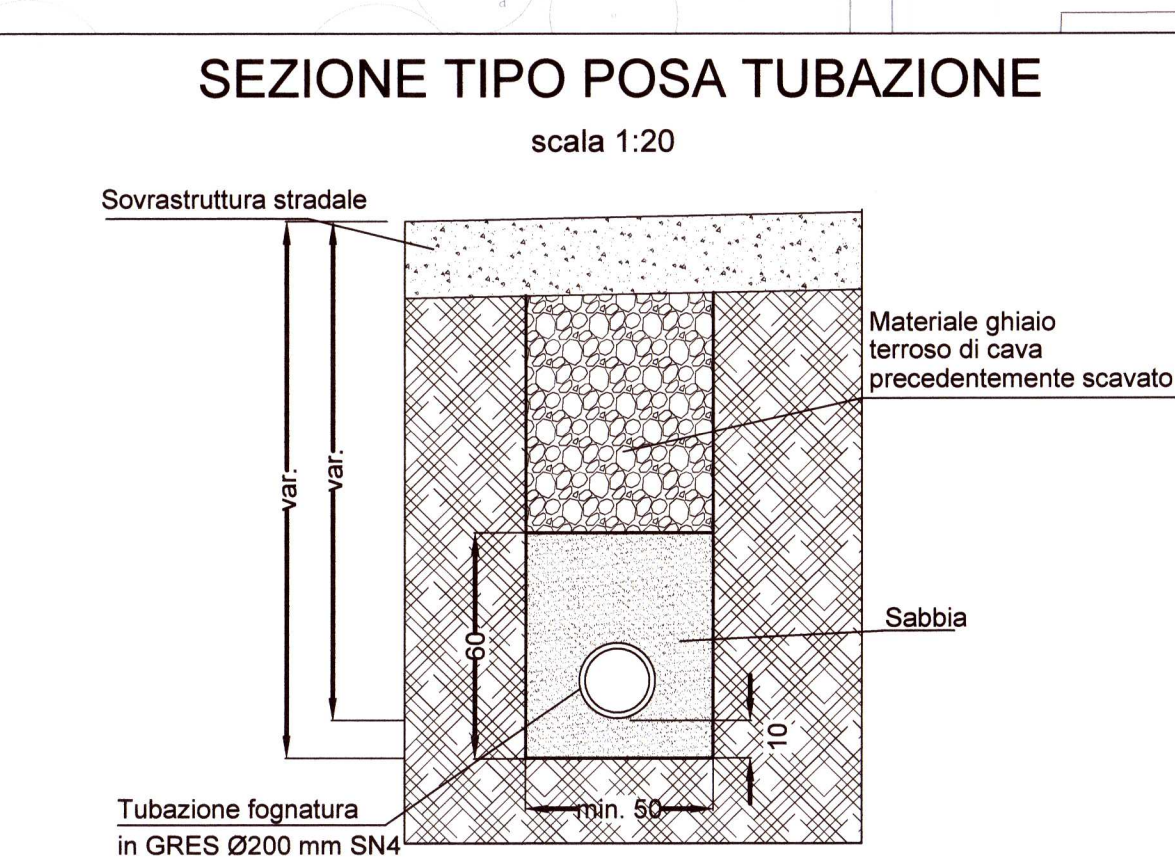

ROMA
ASSESSORATO ALL'URBANISTICA
Dipartimento Programmazione e Attuazione Urbanistica
Direzione Trasformazione Urbana
U.O. Riqualificazione d'Ambito - Qualità

ROMA CAPITALE
29 DIC. 2017
55, PROSPETTIVA 216335

Programma Integrato di Intervento
di cui alla L.R. Lazio n.22/1997 in variante al P.R.G. da approvare con le procedure della LR 36/1987 e s.m.i. denominato:

"ex Stabilimento Militare Materiali Elettrici e di precisione sito in via Guido Reni"

proponente: **cdp investimenti sgr** CDP Investimenti SGR S.p.A.
Via Versilia 2, 00187 Roma
tel.: 0639-0642045499
fax: 0639-0642045480
e: segreteria@cdpsgr.it

progettista: **STUDIO PAOLA VIGANÒ**
Corso di Porta Ticinese 65,
20122 Milano, Italia
tel.: 0239-0289492058
fax: 0239-0289270001
e: studio@studiospaolaviganò.it

co-progettista: **PAOLO POLONIA**
Via Mazzini 19, 10145 Genova, Italia
tel.: 010-57100000
e: info@paolopolonia.it

titolo: **Progetto Preliminare - Urbanizzazioni - Layout Stato di Progetto Rete Acque Nere**

data: 13/12/2017

scala: 1:500

4.7