

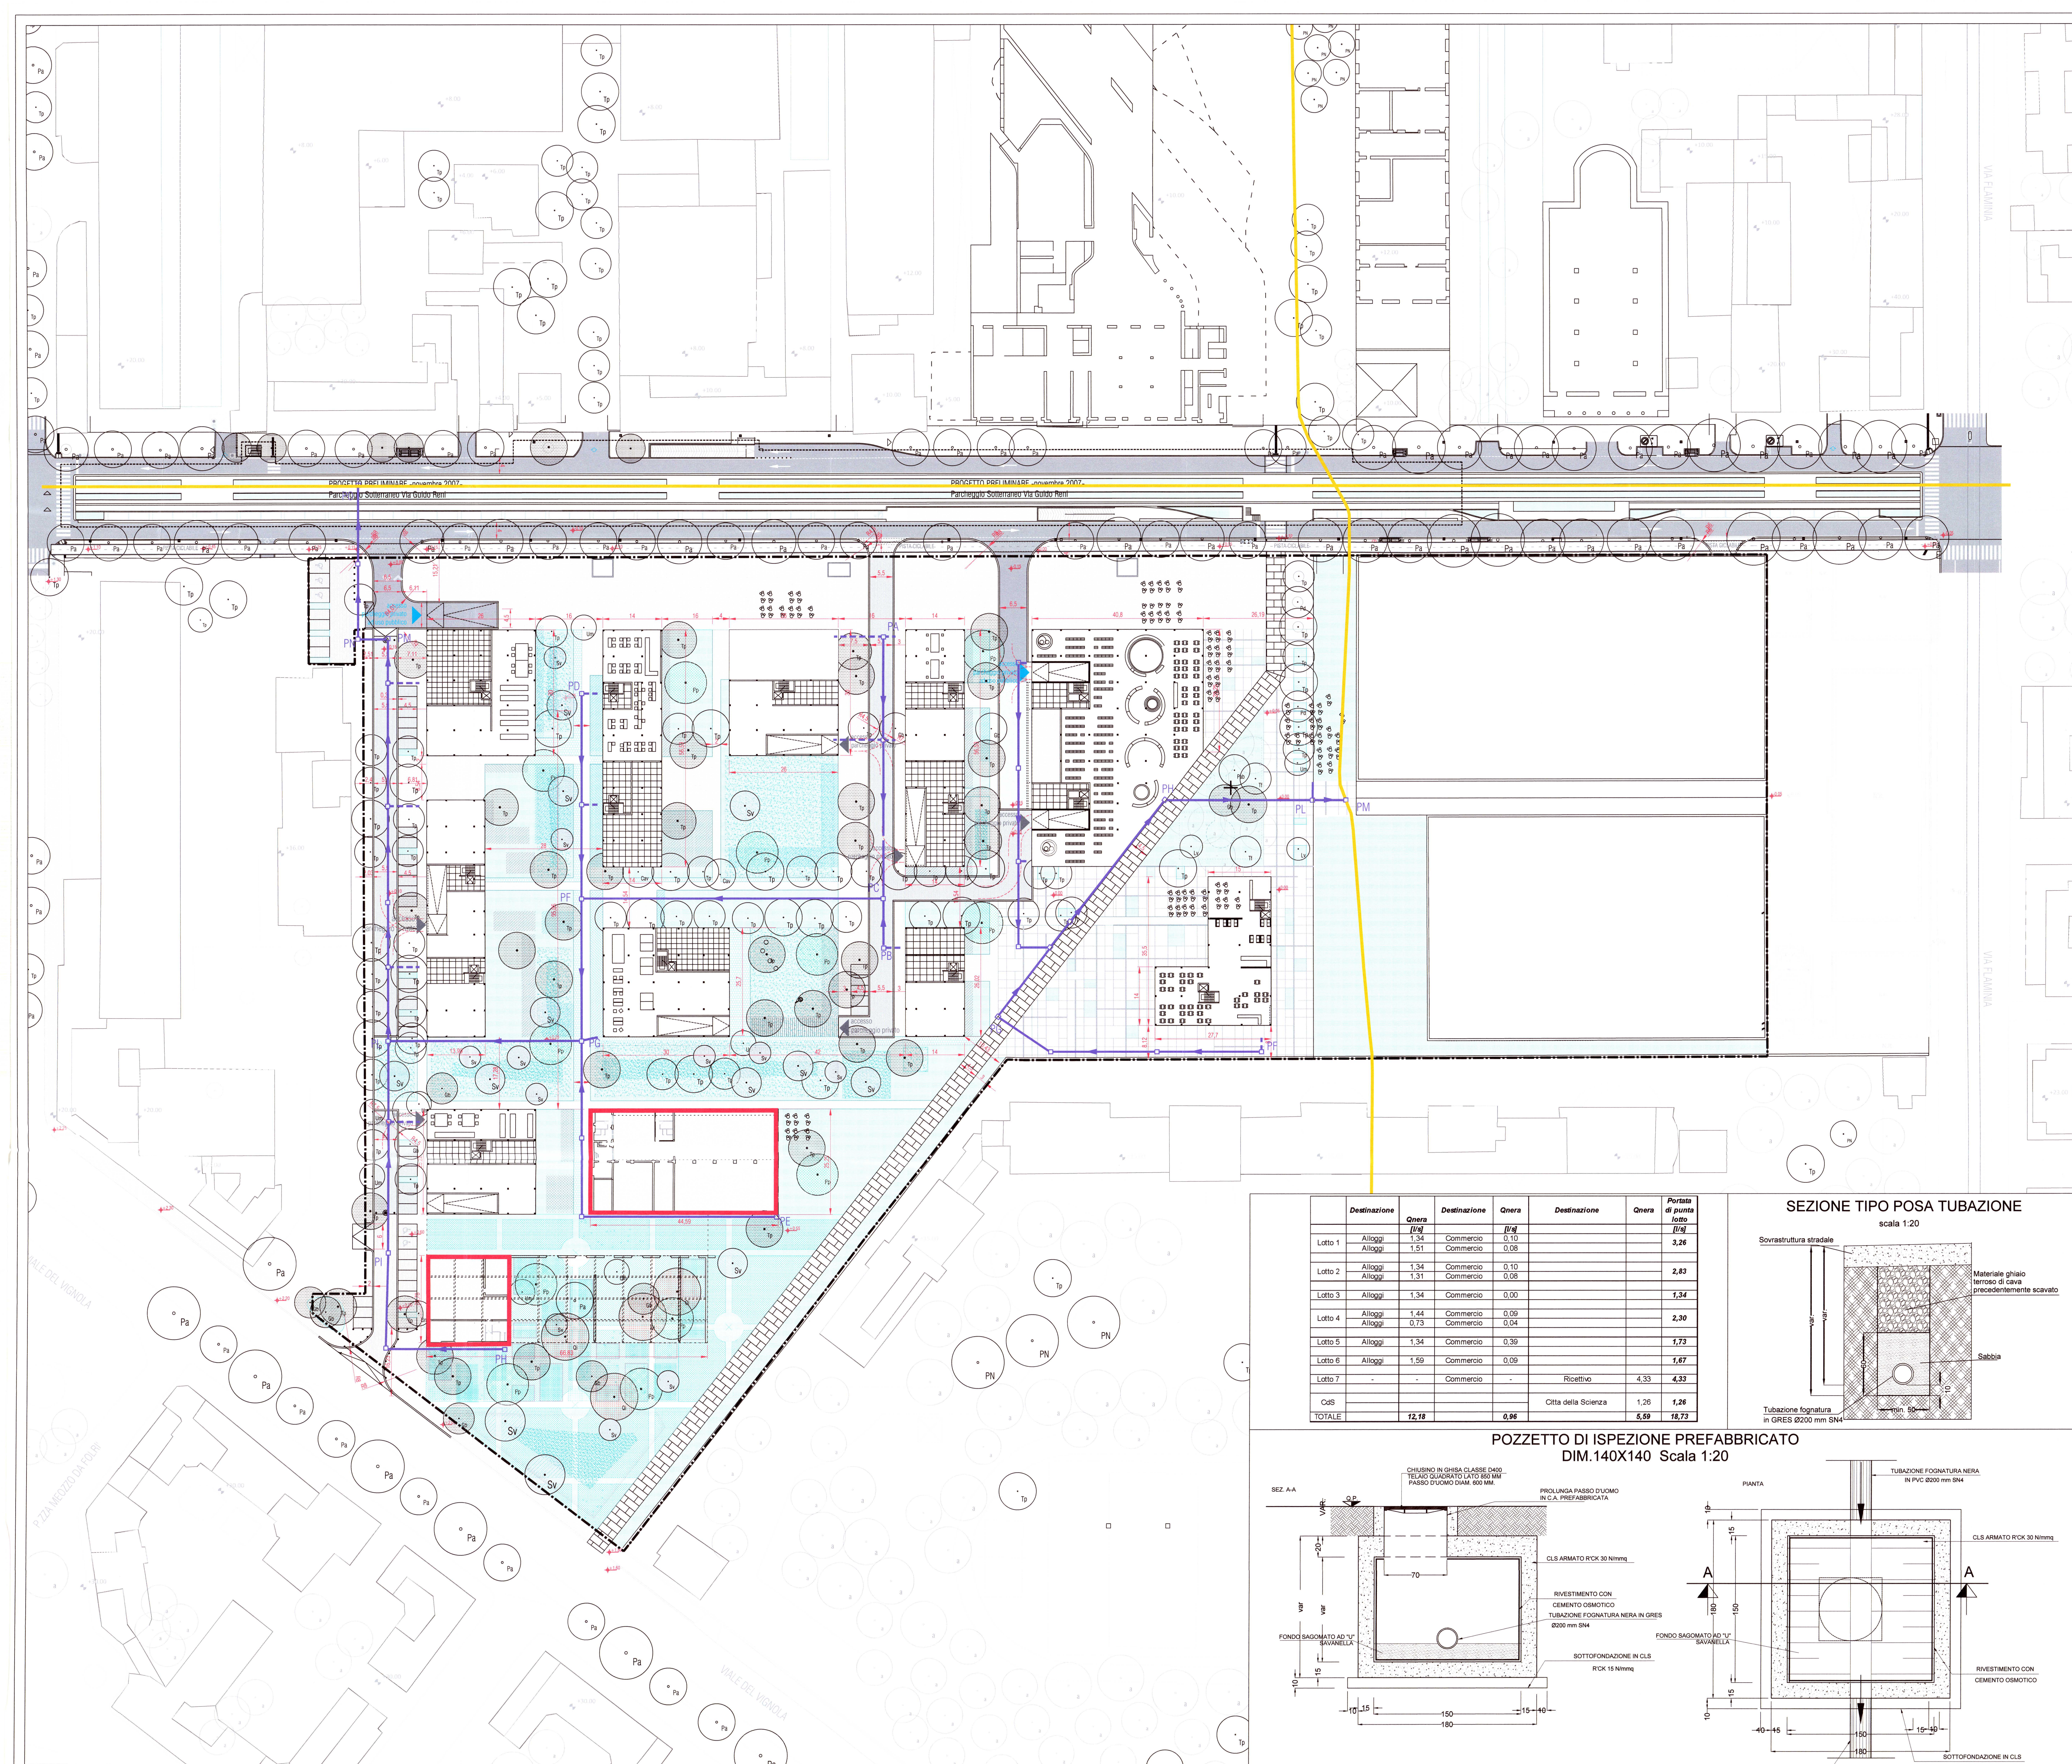


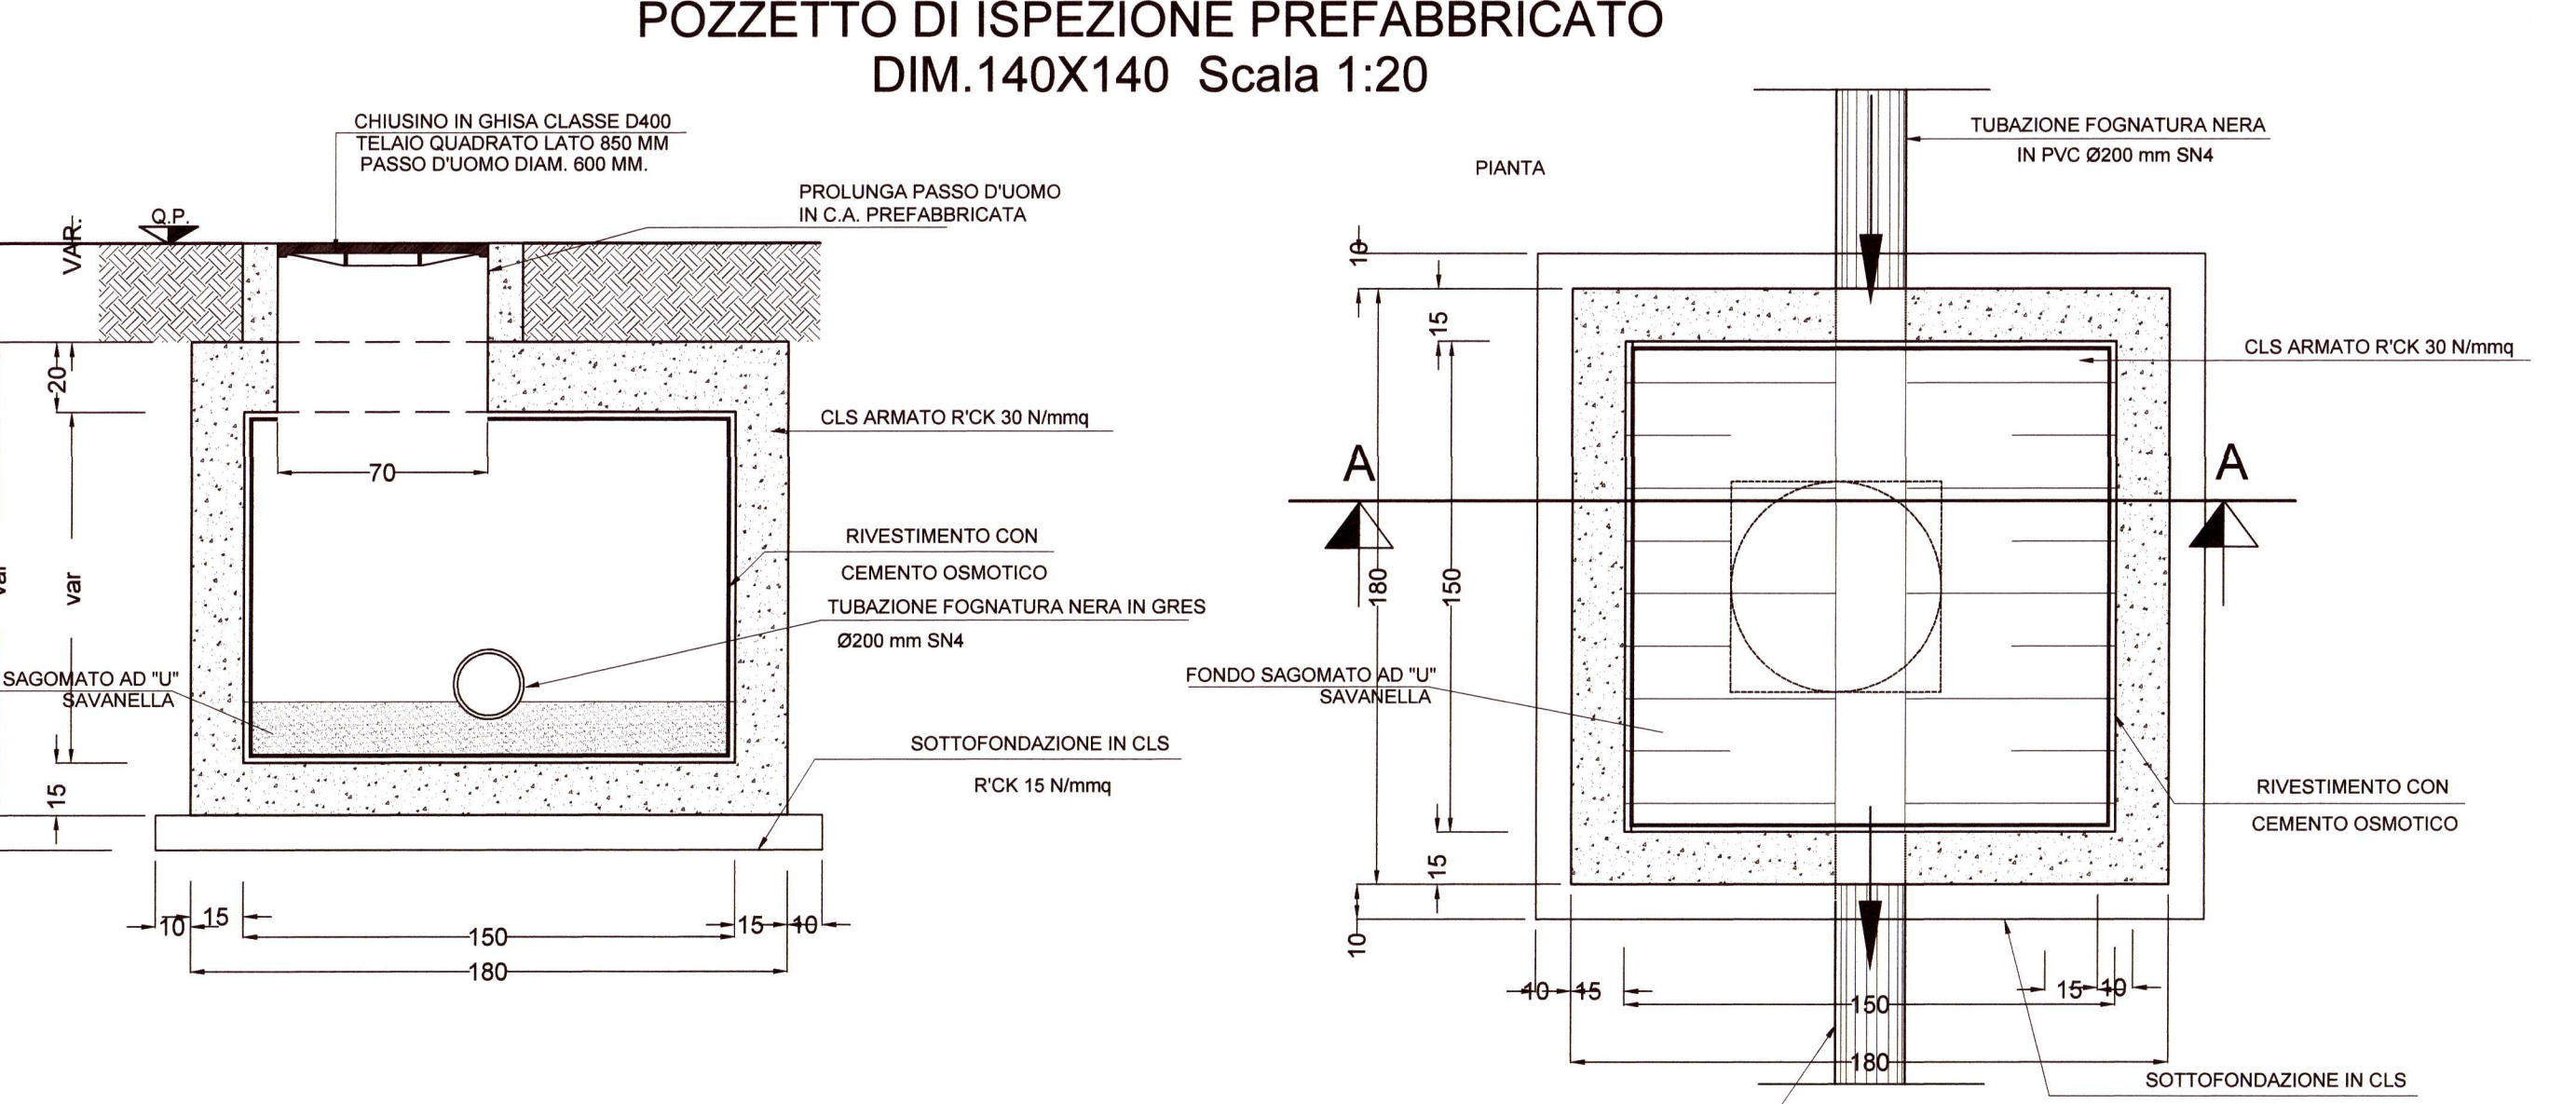

LEGENDA

- RETE FOGNATURA NERA ESISTENTE (scorrimento minimo 2.75 m)
- RETE FOGNATURA NERA PUBBLICA IN GRES CERAMICO De 200 mm UNI EN295 - $\rho_{min} = 0.50 \%$
- POZZETTO DI ISPEZIONE PREFABBRICATO IN CLS 150X150 CON FONDO SAGOMATO AD U "SAVANELLA" E GUARNIZIONI DI TENUTA TRA GLI ELEMENTI E DOTATO DI CHIUSINI CIRCOLARE IN GHISA SFEROIDALE CON TELAIO A SAGOMA QUADRATA D400 UNI EN124 - PASSO D'UOMO Diam 600 mm
- PERIMETRO DI PIANO -STABILIMENTO MILITARE MATERIALI ELETTRICI E DI PRECISIONE - VIA GUIDO RENI
- SERVIZI PUBBLICI DI LIVELLO LOCALE, CENTRO CIVICO

Destinazione	Qneta	Destinazione	Qneta	Portata di punta
Lotto 1	Alloggi 1.34	Commercio 0.10		3.26
Lotto 2	Alloggi 1.31	Commercio 0.08		2.83
Lotto 3	Alloggi 1.34	Commercio 0.09		2.30
Lotto 4	Alloggi 1.34	Commercio 0.04		1.73
Lotto 5	Alloggi 1.34	Commercio 0.09		1.87
Lotto 6	Alloggi 1.34	Commercio 0.09		4.33
Lotto 7	-	Commercio -	Ricettivo	1.26
CdS	-	-	Città della Scienza	5.59
TOTALE	12.18	0.96		16.73

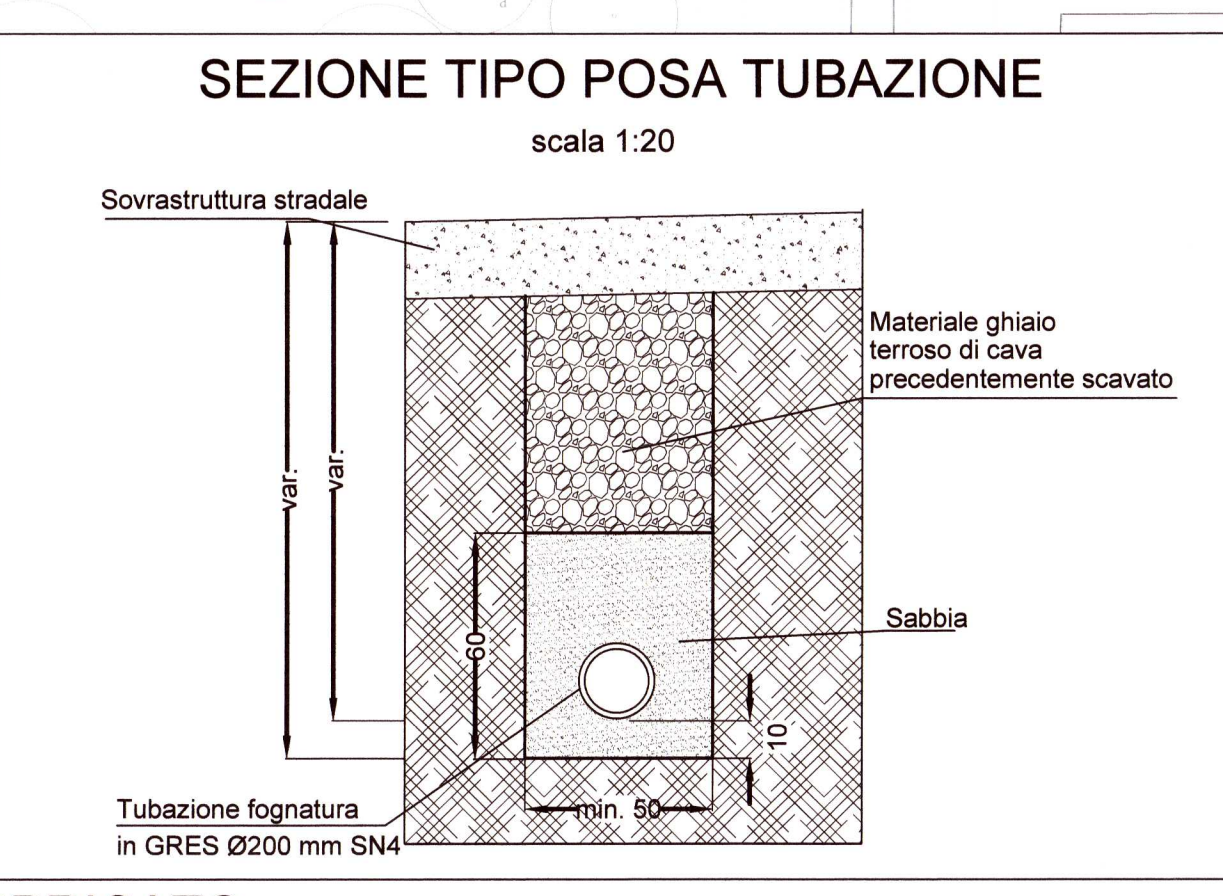

ROMA
ASSESSORATO ALL'URBANISTICA
Dipartimento Programmazione e Attuazione Urbanistica
Direzione Trasformazione Urbana
U.O. Riqualificazione d'Ambito - Qualità

Programma Integrato di Intervento
di cui alla L.R. n. 23/1997 in variante al P.R.G. da approvare con le procedure della LR 36/1997 e s.m.l. denominato:

"ex Stabilimento Militare Materiali Elettrici e di precisione sito in via Guido Reni"

29 DIC. 2017

CDP INVESTIMENTI SGR S.p.A.
Via Versilia 2 00187 Roma
tel.: 06/42045499
fax: 06/42045480
e-mail: segreteria@cdpinvestimenti.it

STUDIO PAOLA VIGANÒ
Corso di Porta Ticinese 55,
20123 Milano, Italia
tel.: 02/58 028003/08
fax: 02/58 028001
e-mail: studio@studiopaviganò.it

PROGETTO PRELIMINARE - Urbanizzazioni
- Layout Stato di Progetto Rete Acque Nere

13/12/2017 1:500

6.9