



PROGRAMMA PILOTA SAN BASILIO

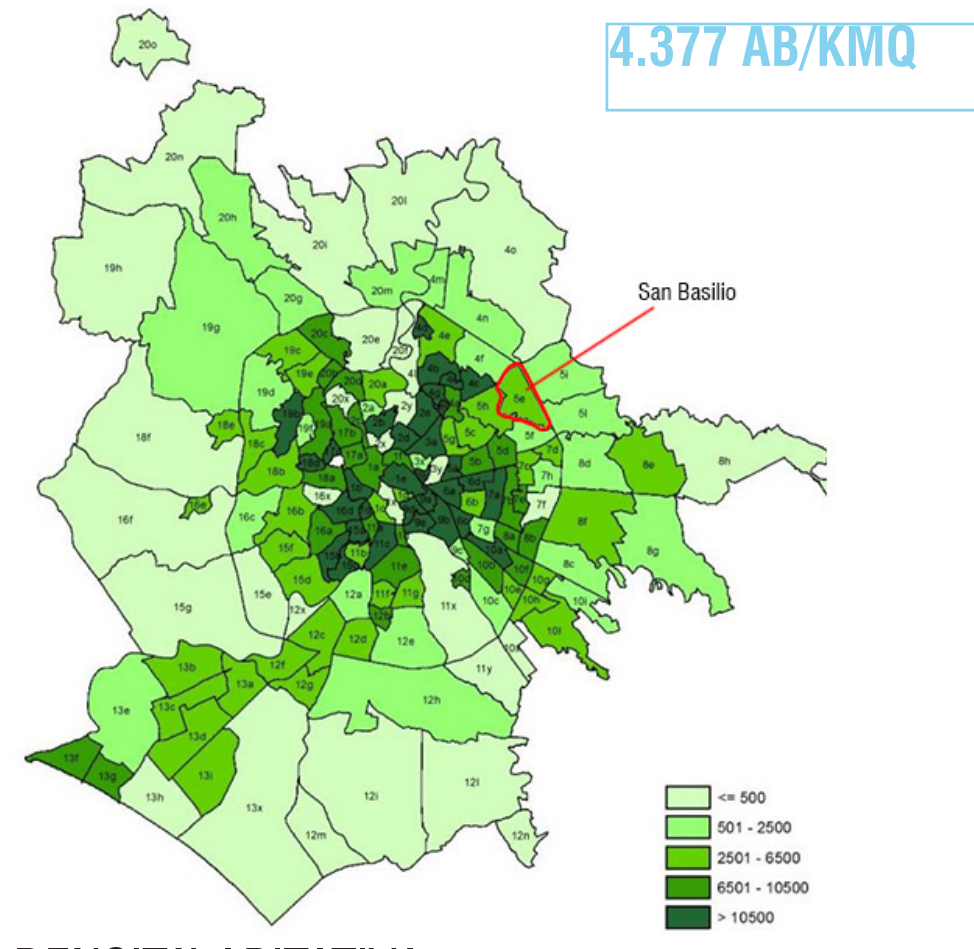

DENSITA' ABITATIVA



La densità di San Basilio ha una distribuzione abbastanza omogenea (4.377 abitanti/kmq) e rispetto alle altre zone che costituiscono il IV municipio ha una densità più bassa di abitanti sopra i 65 anni (23-25%). Molto alto invece è l'indice di disagio sociale calcolato su disoccupazione e scolarizzazione (14,3). Questo dato evince come ci sia uno scollamento tra questa periferia e zone più inclusive della città.

SAN BASILIO	
Superficie (ettari)	614
Residenti	25.622
Densità di popolazione (residenti per ettaro 2016)	25.622
Famiglie residenti totali	10.545

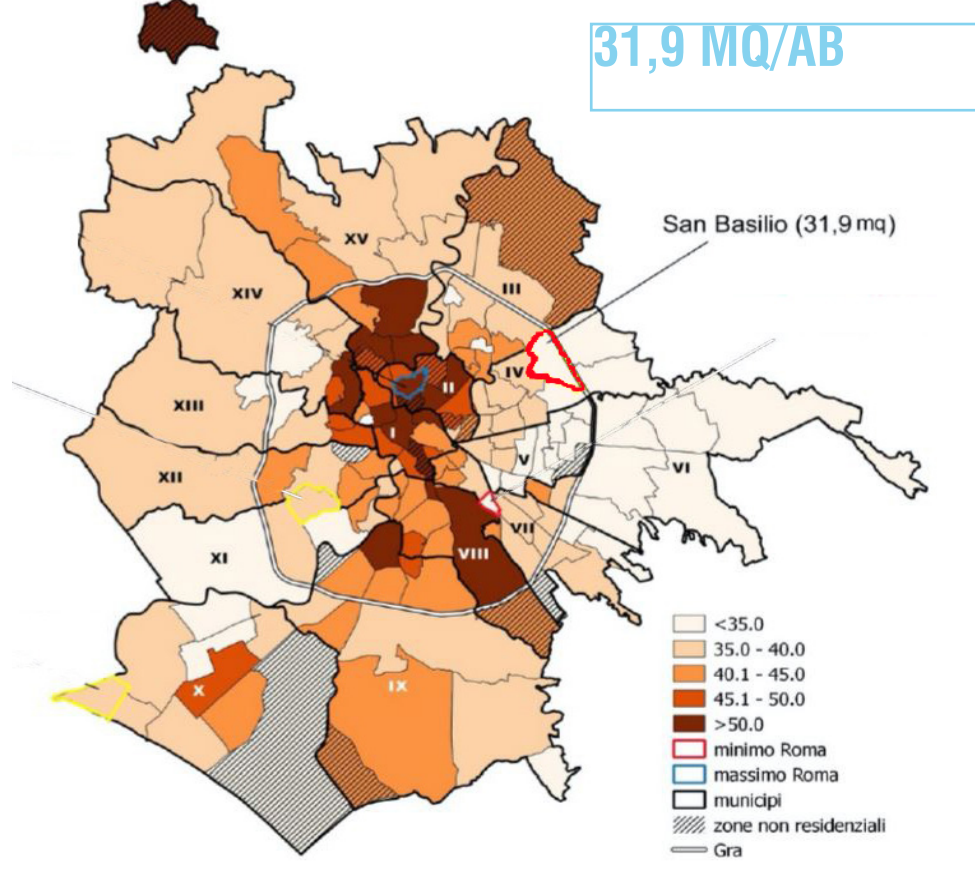



SUPERFICIE MEDIA PER ABITANTE

Il dato di San Basilio rappresenta uno dei più bassi della capitale nel rapporto superficie media/abitante. Lo spazio abitativo è differente tra le zone di Roma: le case non sono necessariamente meno grandi ma sono occupate da più persone.

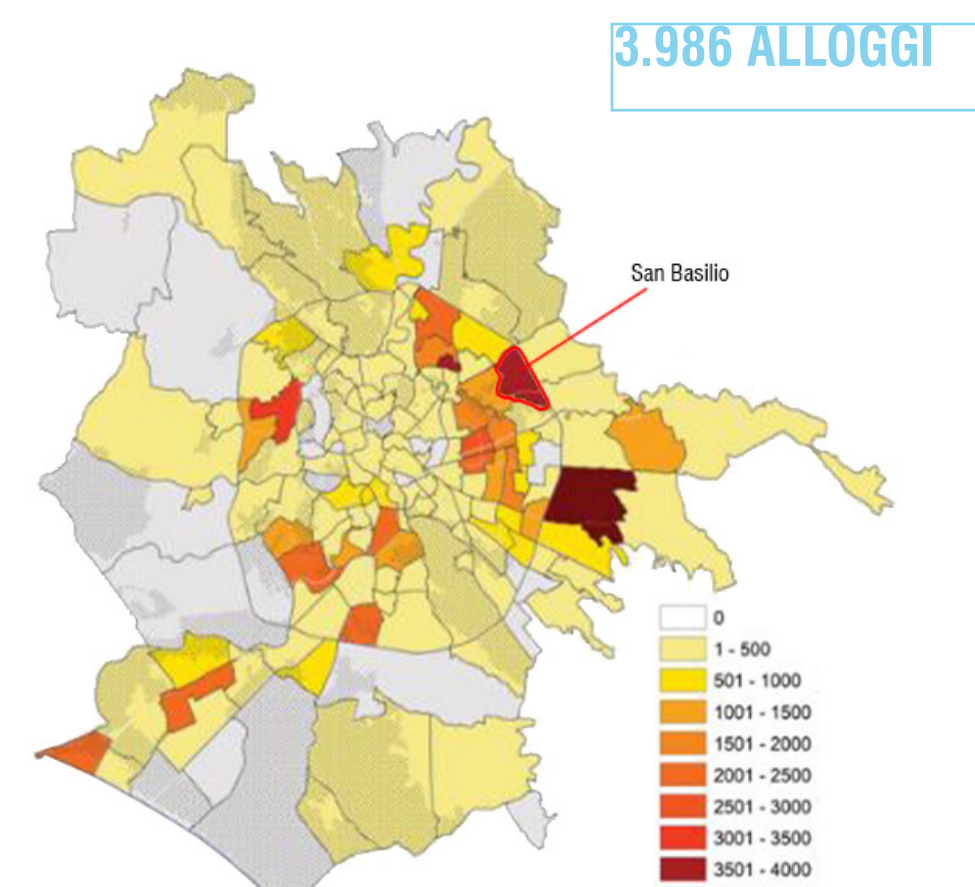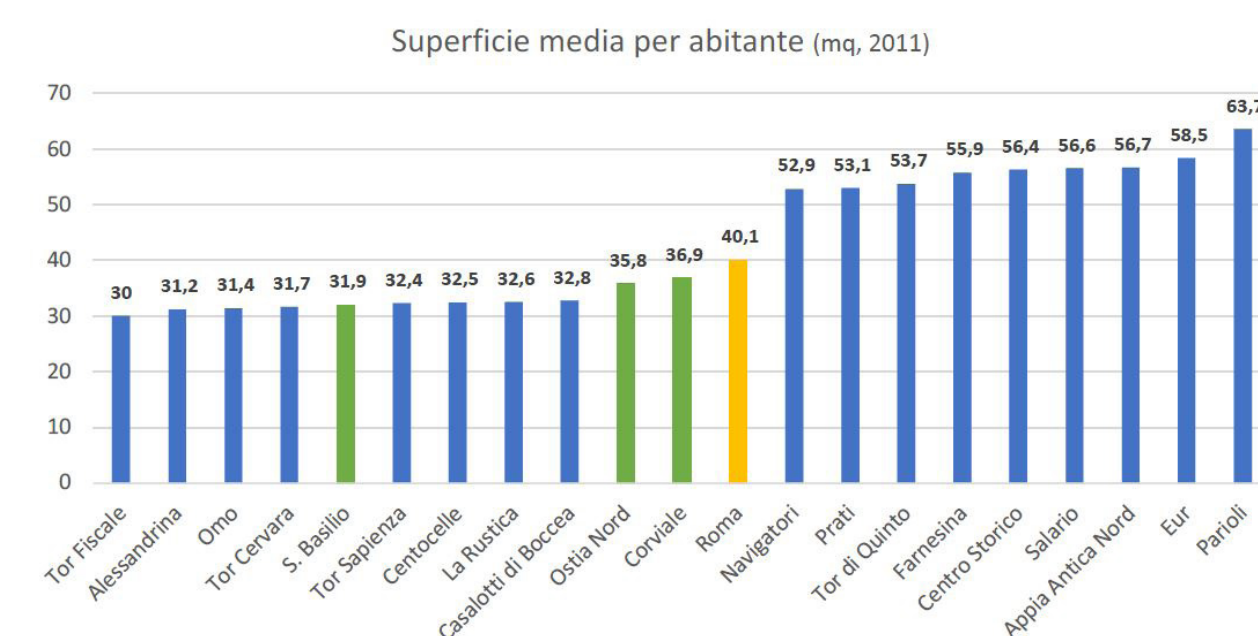


ALLOGGI CASE POPOLARI (2018)

La mappa evidenzia come la concentrazione di alloggi popolari si sviluppi intorno al GRA. San Basilio rappresenta la seconda area per alloggi di edilizia residenziale pubblica con 3.986 unità. Le unità sono di proprietà dell'Asl (3,25%) e di Roma Capitale (73%).

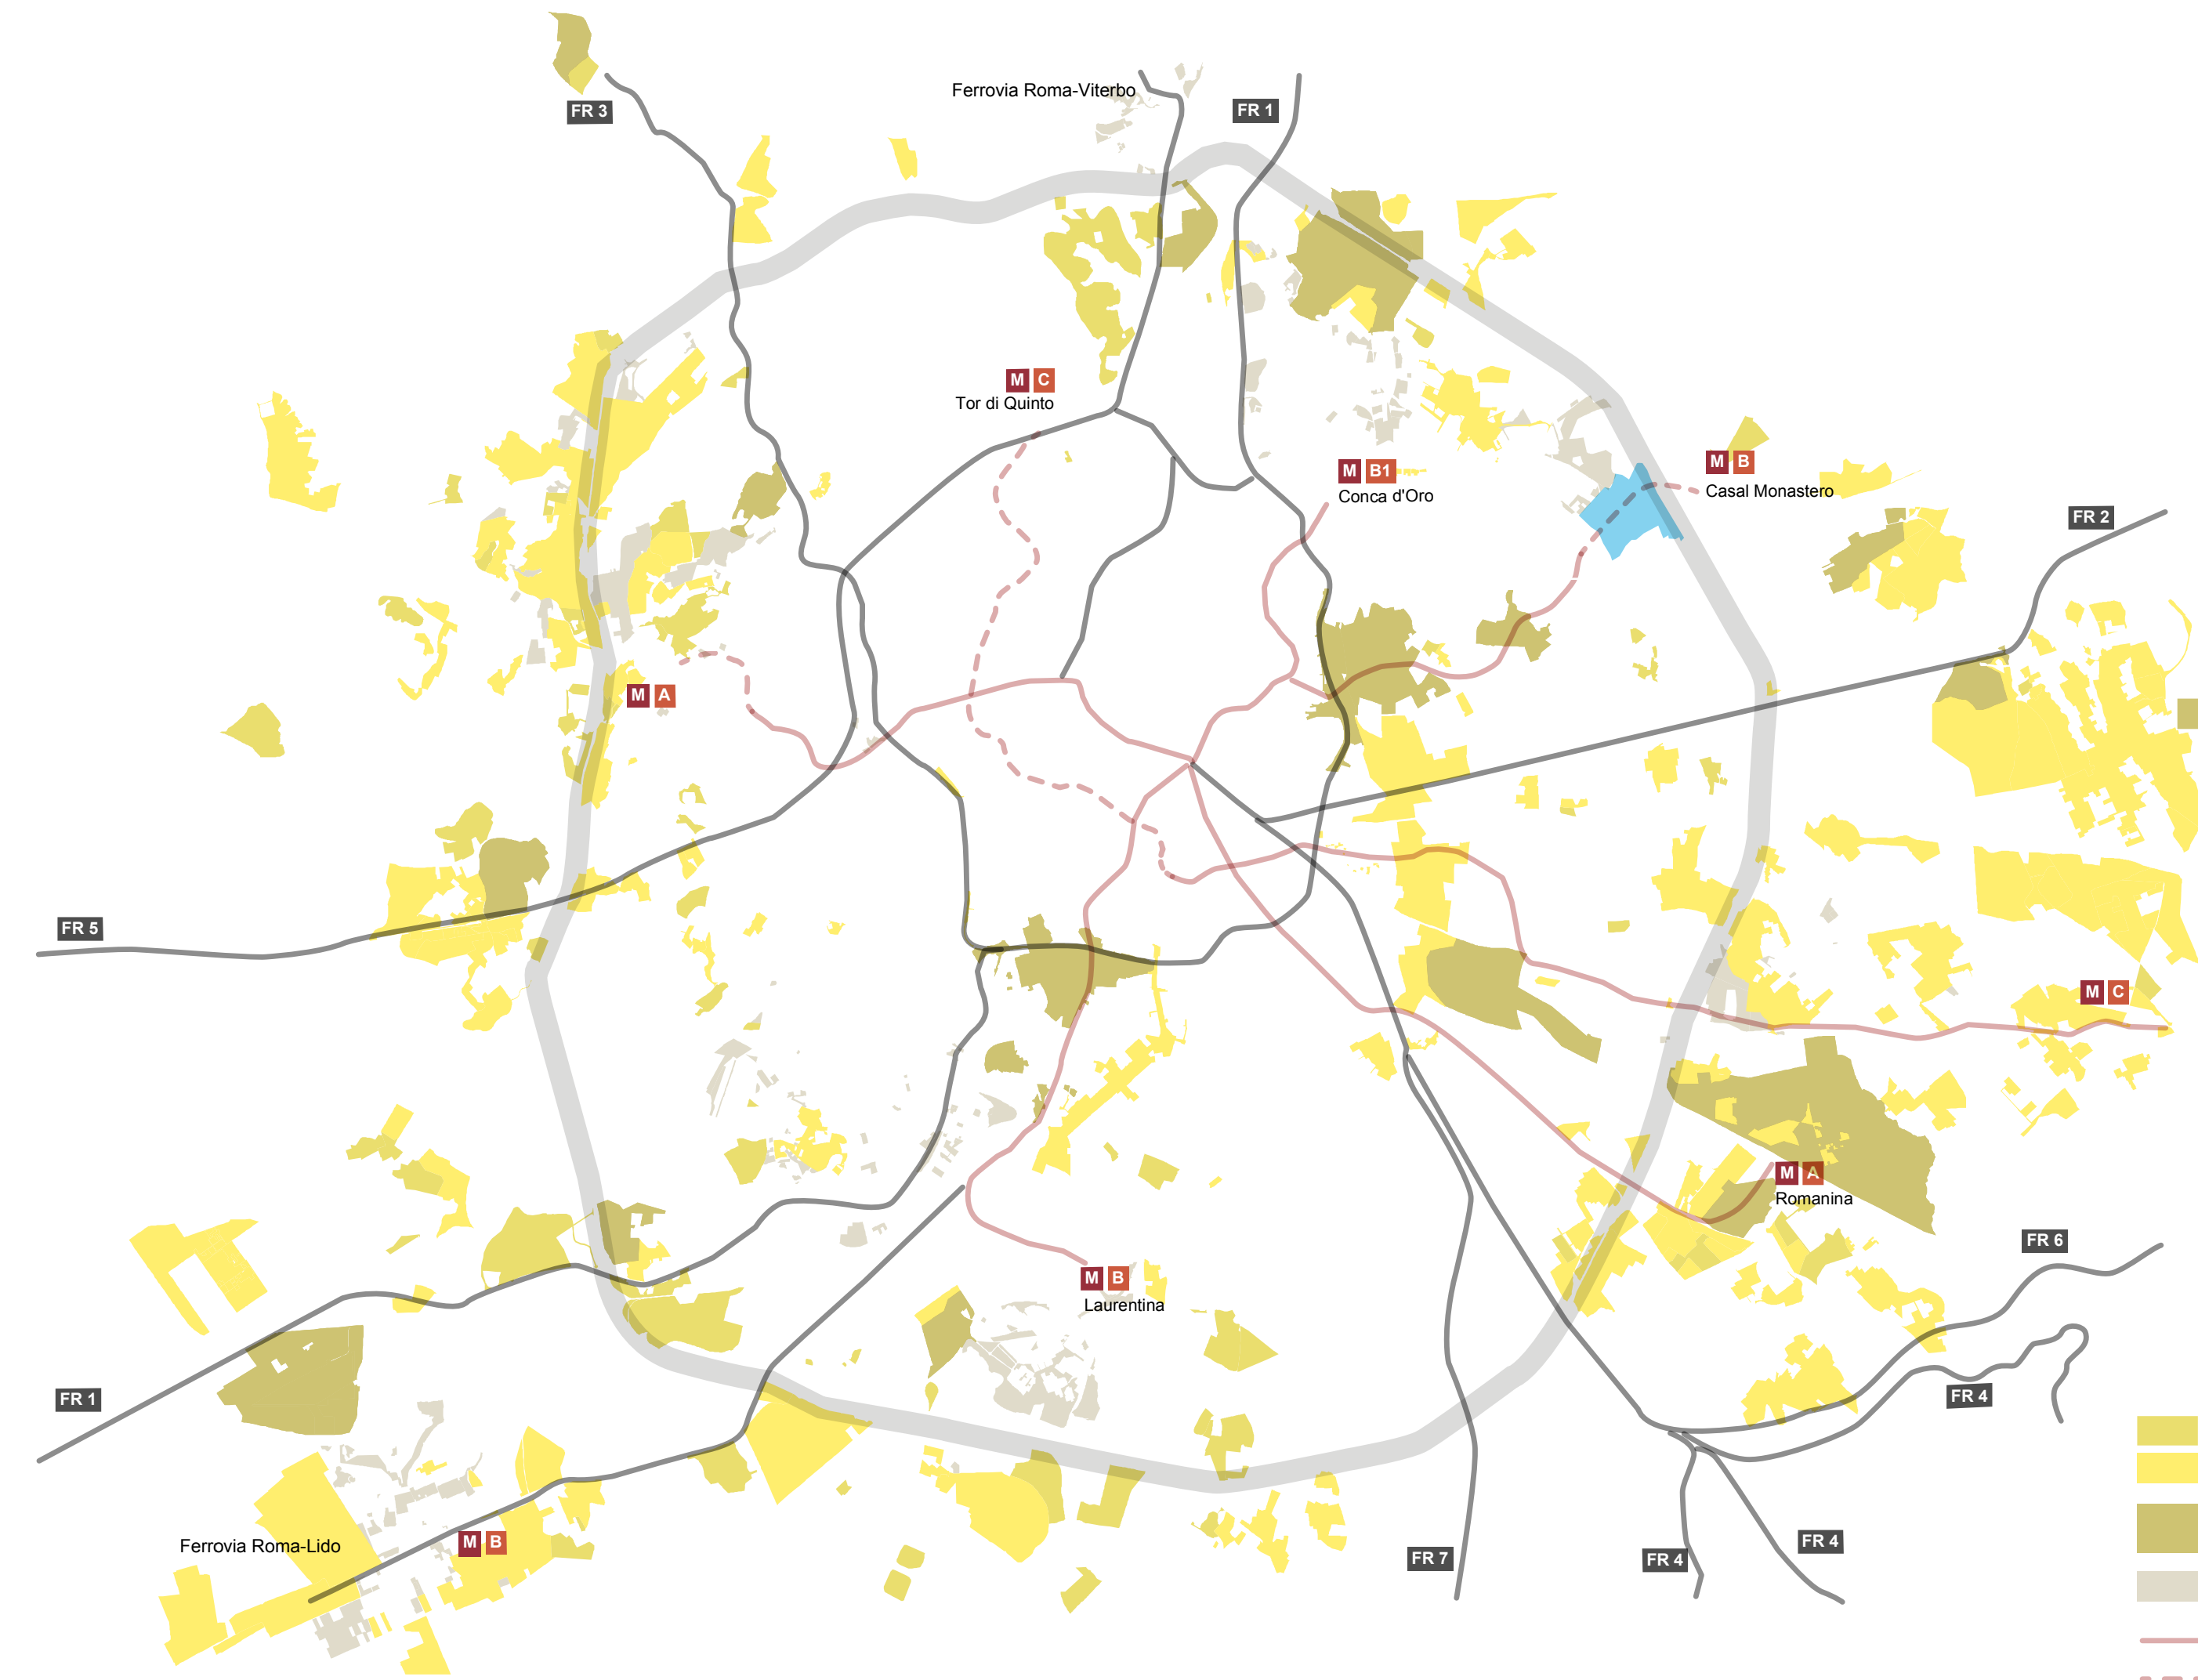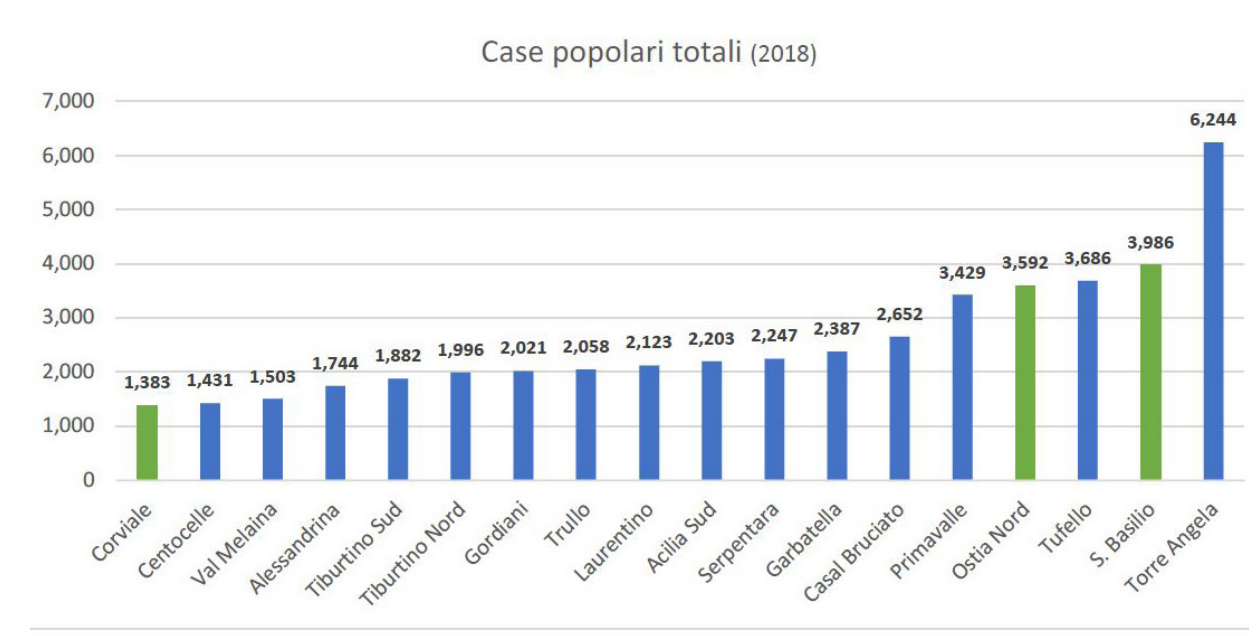


IL SISTEMA DELLE INFRASTRUTTURE E INTERVENTI PROGRAMMATI

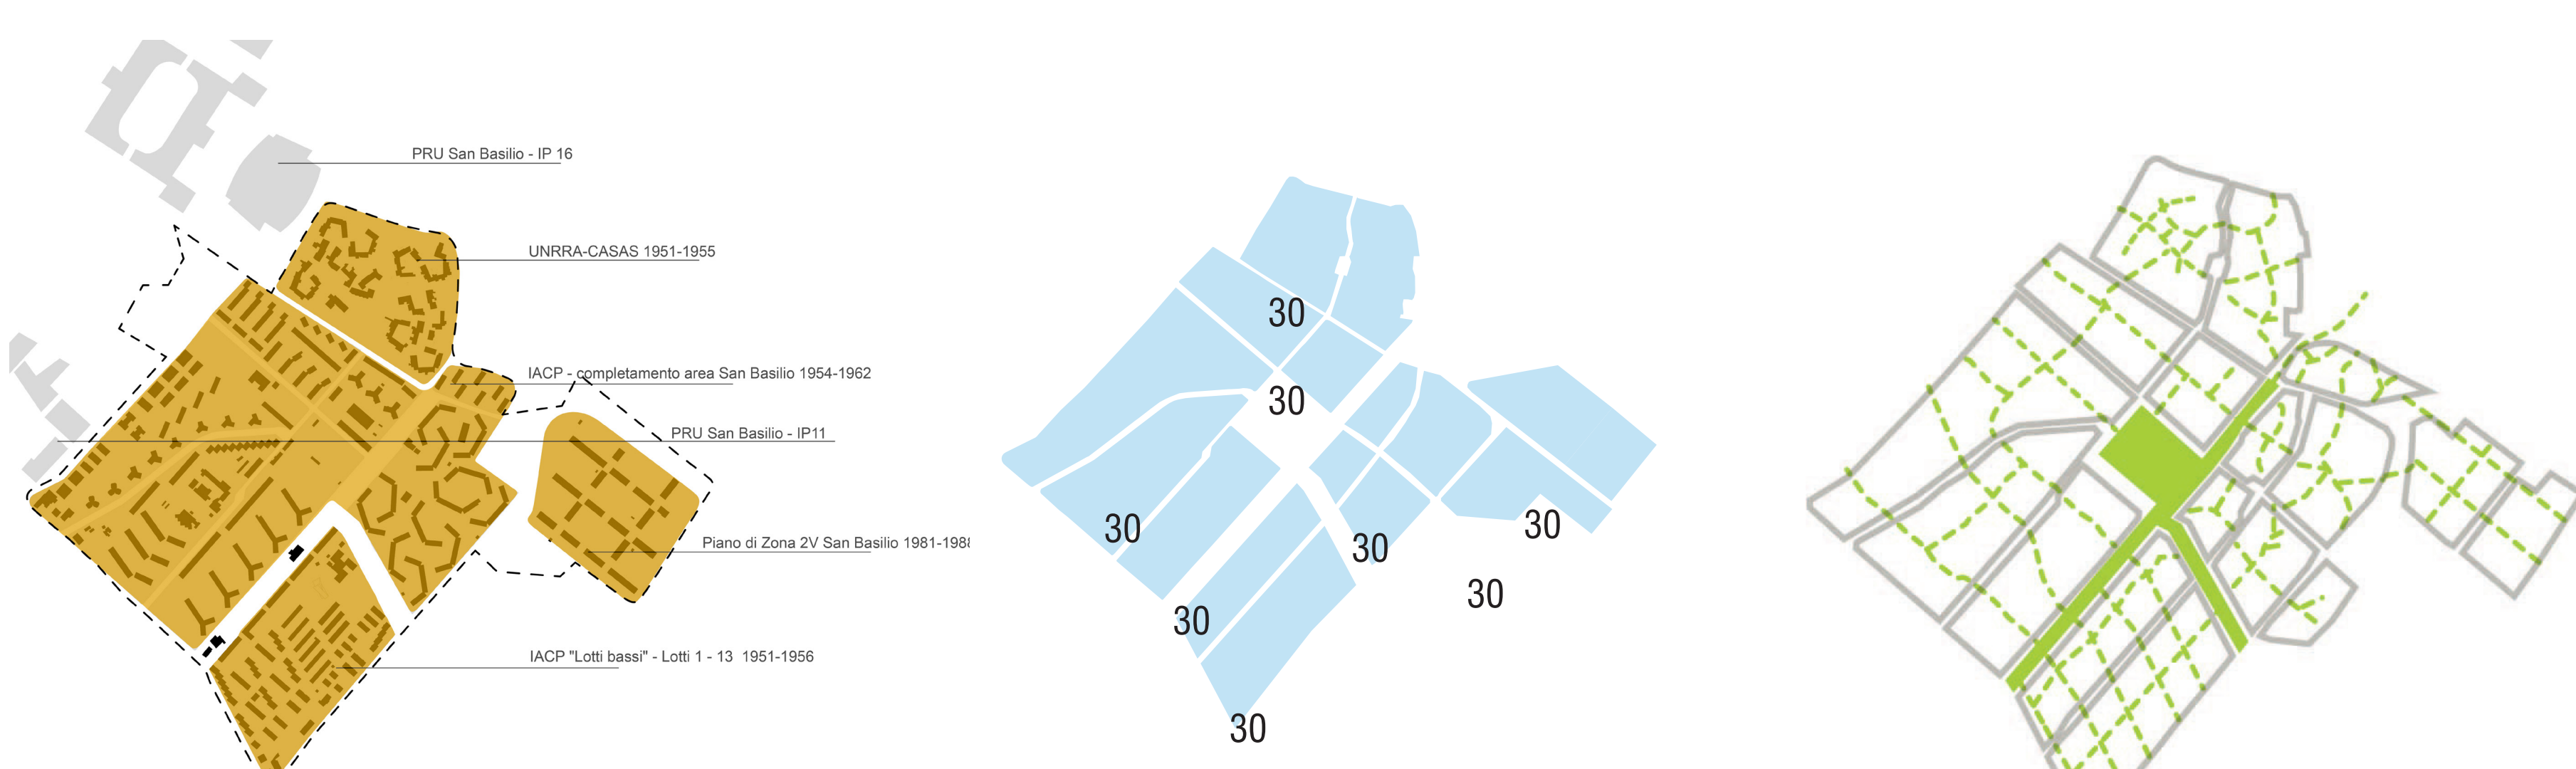

INDIVIDUAZIONI DELLE PARTI URBANE DISEGNO DEL SUOLO

Partendo dalla composizione per fasce del quartiere il progetto definisce uno schema di aggregazione delle parti urbane che in qualche modo tende a confermare l'impianto e il disegno di suolo esistente ma modificandolo a favore della formazione di grandi aree omogenee (blocchi, zolle, isolati, comparti) caratterizzate da una forte presenza del verde all'interno, da una ricca trama di percorsi pedonali e da una visibilità carrabile di margine resa più lenta e sicura. Viene dunque riconosciuto un valore intrinseco al disegno di suolo originario proponendo una sorta di evoluzione di questo impianto verso una maggiore integrazione tra le parti e favorendo modelli d'uso basati sui collegamenti lenti e la fruizione del verde di vicinato. Dal punto funzionale questi comparti (isolati, blocchi, zolle) corrispondono a delle isole 30, ovvero delle zone all'interno delle quali la viabilità viene decantata al ruolo di avvicinamento alla residenza o completamente eliminata a favore di percorsi pedonali e ciclabili.

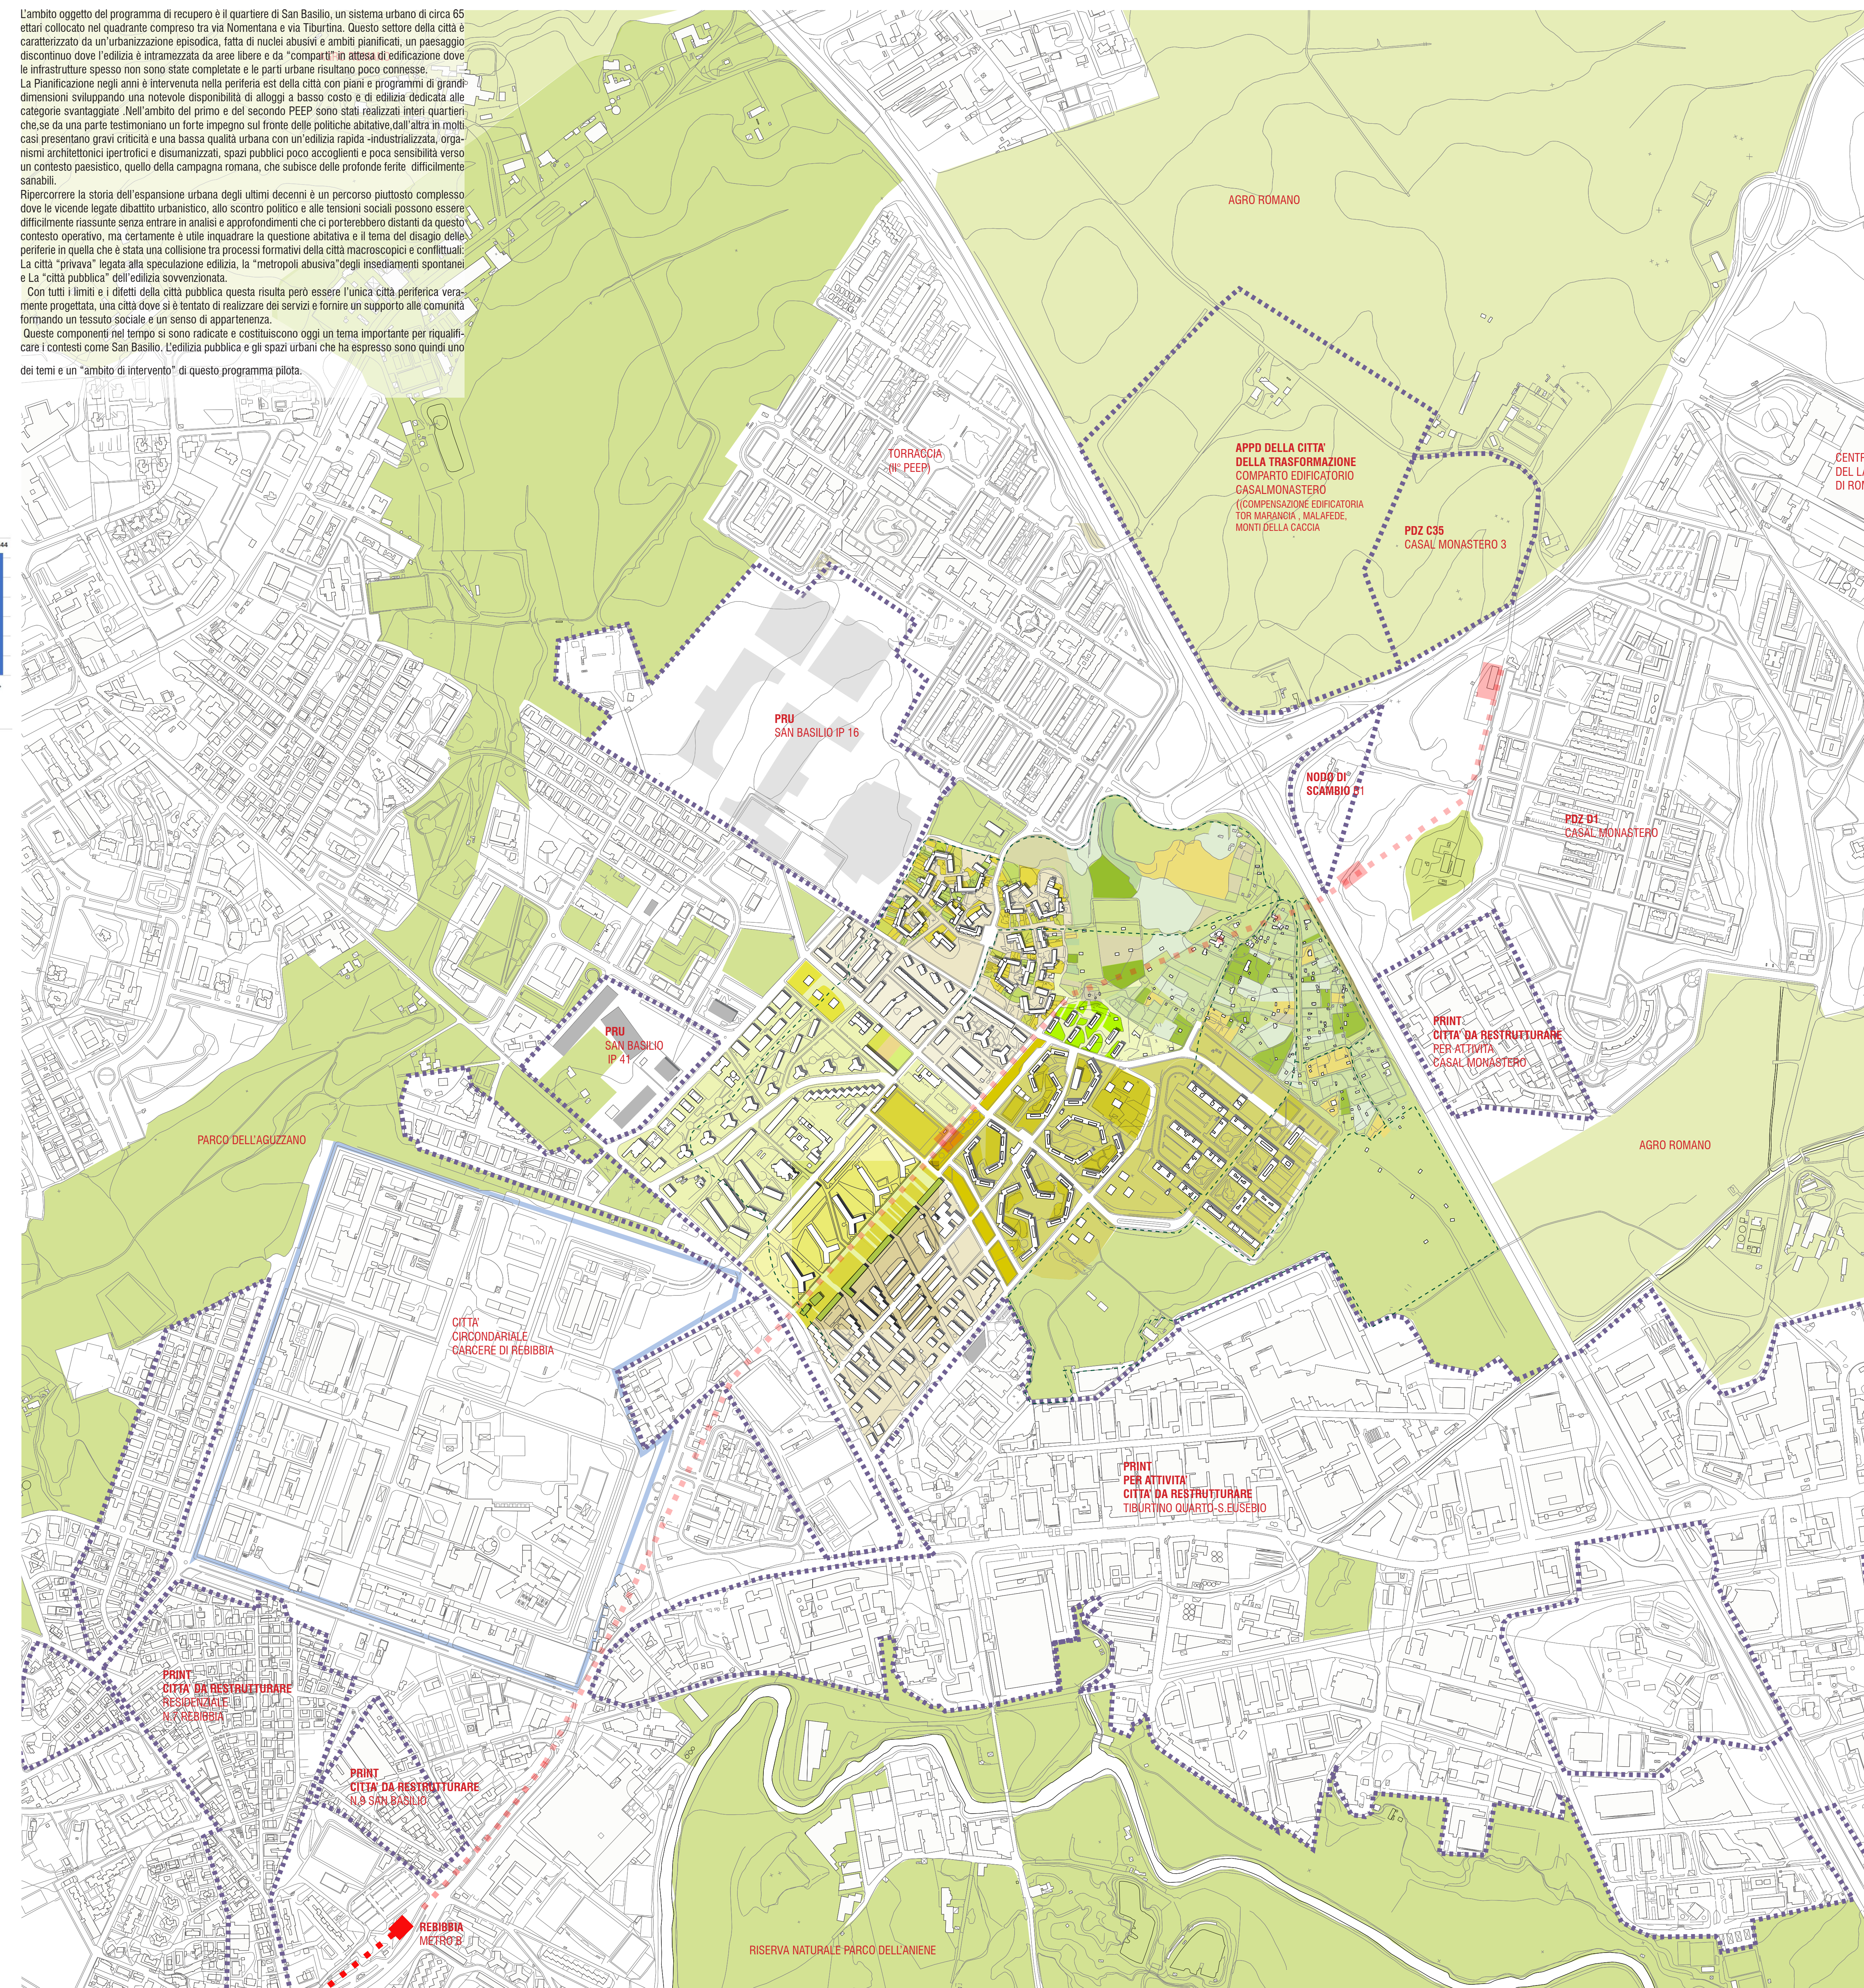

SAN BASILIO E I PIANI PROGRAMMATICI SCALA 1:5000