



**LINEE GUIDA PER L'ALLESTIMENTO DELLA PIAZZA PER EVENTI E/O MANIFESTAZIONI PUBBLICHE -posizionamento sedie**

- Distanza tra file  $\geq 1,1$  m.
- Sedie collegate rigidamente tra loro in file
- Ciascuna fila può contenere al massimo 10 sedie in gruppi di 10 file.
- Settori separati  $\geq 1,2$  m

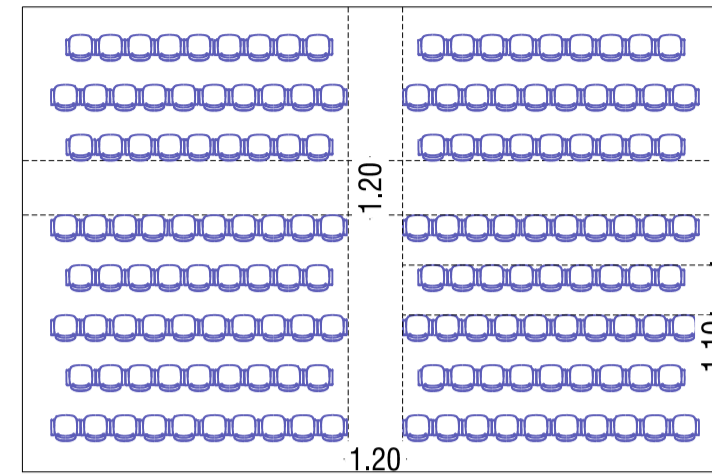

**LEGENDA**

- IDRANTE SOPRASUOLO DN 70
- ACCESSO ALLA PIAZZA DEI MEZZI DI SOCCORSO
- STALLO TEMPORANEO PER I MEZZI DI SOCCORSO E SICUREZZA
- PERCORSO DI FUGA ORIZZONTALE
- VIE DI FUGA

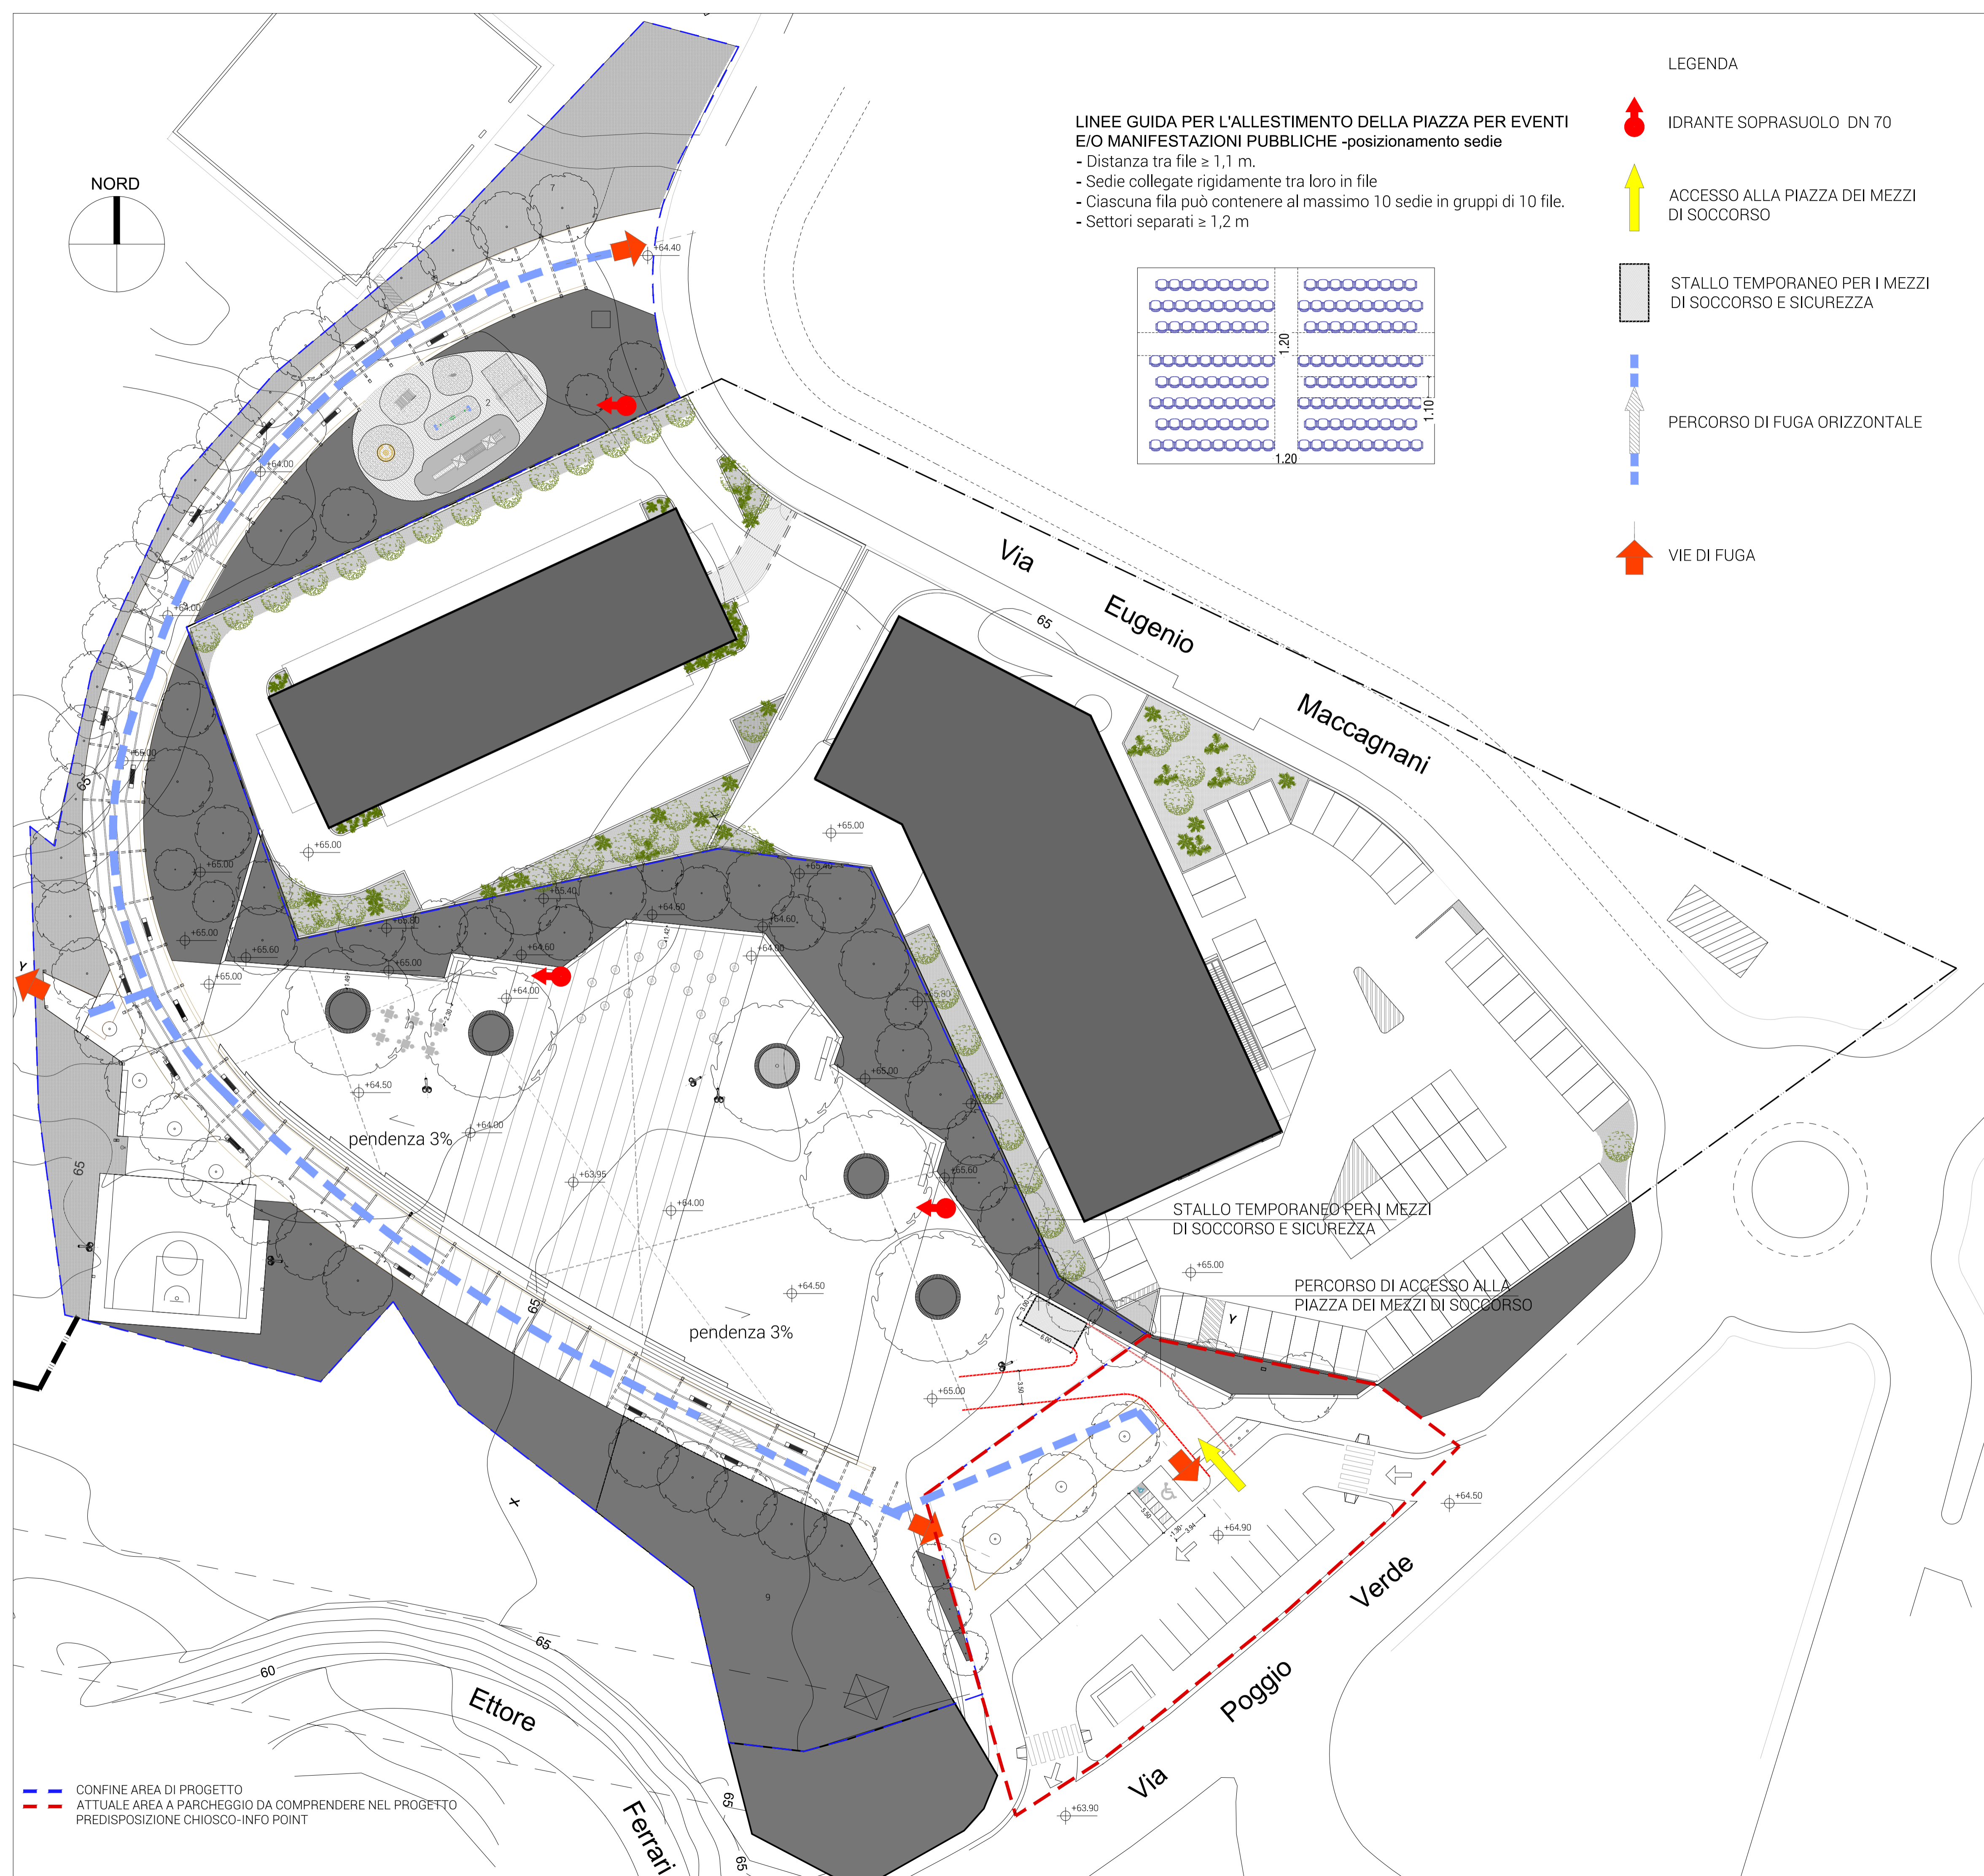

**ROMA**

Assessorato all'Urbanistica

Dipartimento Programmazione e Attuazione Urbanistica  
 Direttore Apicale: Arch. Cinzia Esposito  
 Direttore Direzione Rigenerazione Urbana: Arch. Silvia Capurro  
 Responsabile Procedimento Urbanistico: Arch. Paolo Ceccarelli



**PROGETTO DEFINITIVO**

CO19	DA	PG	0	AR	0	006	B	SPAZIO RISERVATO UFFICIO:
TITOLO ELABORATO: PLANIMETRIA CON INDICAZIONE DELLE DOTAZIONI E MISURE DI SICUREZZA IN CASO DI EMERGENZA								
DATA: luglio 2019	TAVOLA: A18	SCALA: 1:300						

SOGGETTO ATTUATORE I.P. n.5:  
**Immobiliare Casetta Mattei 2015 S.r.l.**

SEDE LEGALE:  
Via Gramsci, 7  
00197 Roma

PROGETTAZIONE DEFINITIVA:  
**3Ct STUDIO CAPOLEI CAVALLI A.A.**  
F. CAPOLEI, P.F. CAPOLEI, G.C. CAPOLEI, G.V. CAVALLI, P.R. CAVALLI

SEDE LEGALE ED OPERATIVA:  
Via Metauro, 47  
00198 Roma

SUPERVISIONE E COORDINAMENTO PROGETTAZIONE DEFINITIVA:		arch. Fabrizio Capolei	
CONSULENTE PROGETTO STRUTTURE:		ing. Lino Perfetti	
CONSULENTE IMPIANTI ELETTRICI ED ILLUMINAZIONE I:		Areti S.p.a.	
CONSULENTE RETE IDRICA E FOGNARIA:		Studio Urzi & Associati	

Rev.	DATA	DESCRIZIONE	R	V	A
A	18-07-2019	CONSEGNA-PROT-QI/122884			
B	11-03-2020	ADEGUAMENTO-PRESCRIZIONI-CONFERENZA-DEI-SERVIZI			
C					

Commissa: CO - CORVIALE    Nome File: CO19\_DA\_PG\_0\_AR0\_006.B.DWG    Formato: A1    Disegnato da:    Contr. da:

CONFINI AREA DI PROGETTO  
 ATTUALE AREA A PARCHEGGIO DA COMPREDERE NEL PROGETTO  
 PREDISPOSIZIONE CHIOSCO-INFO POINT