
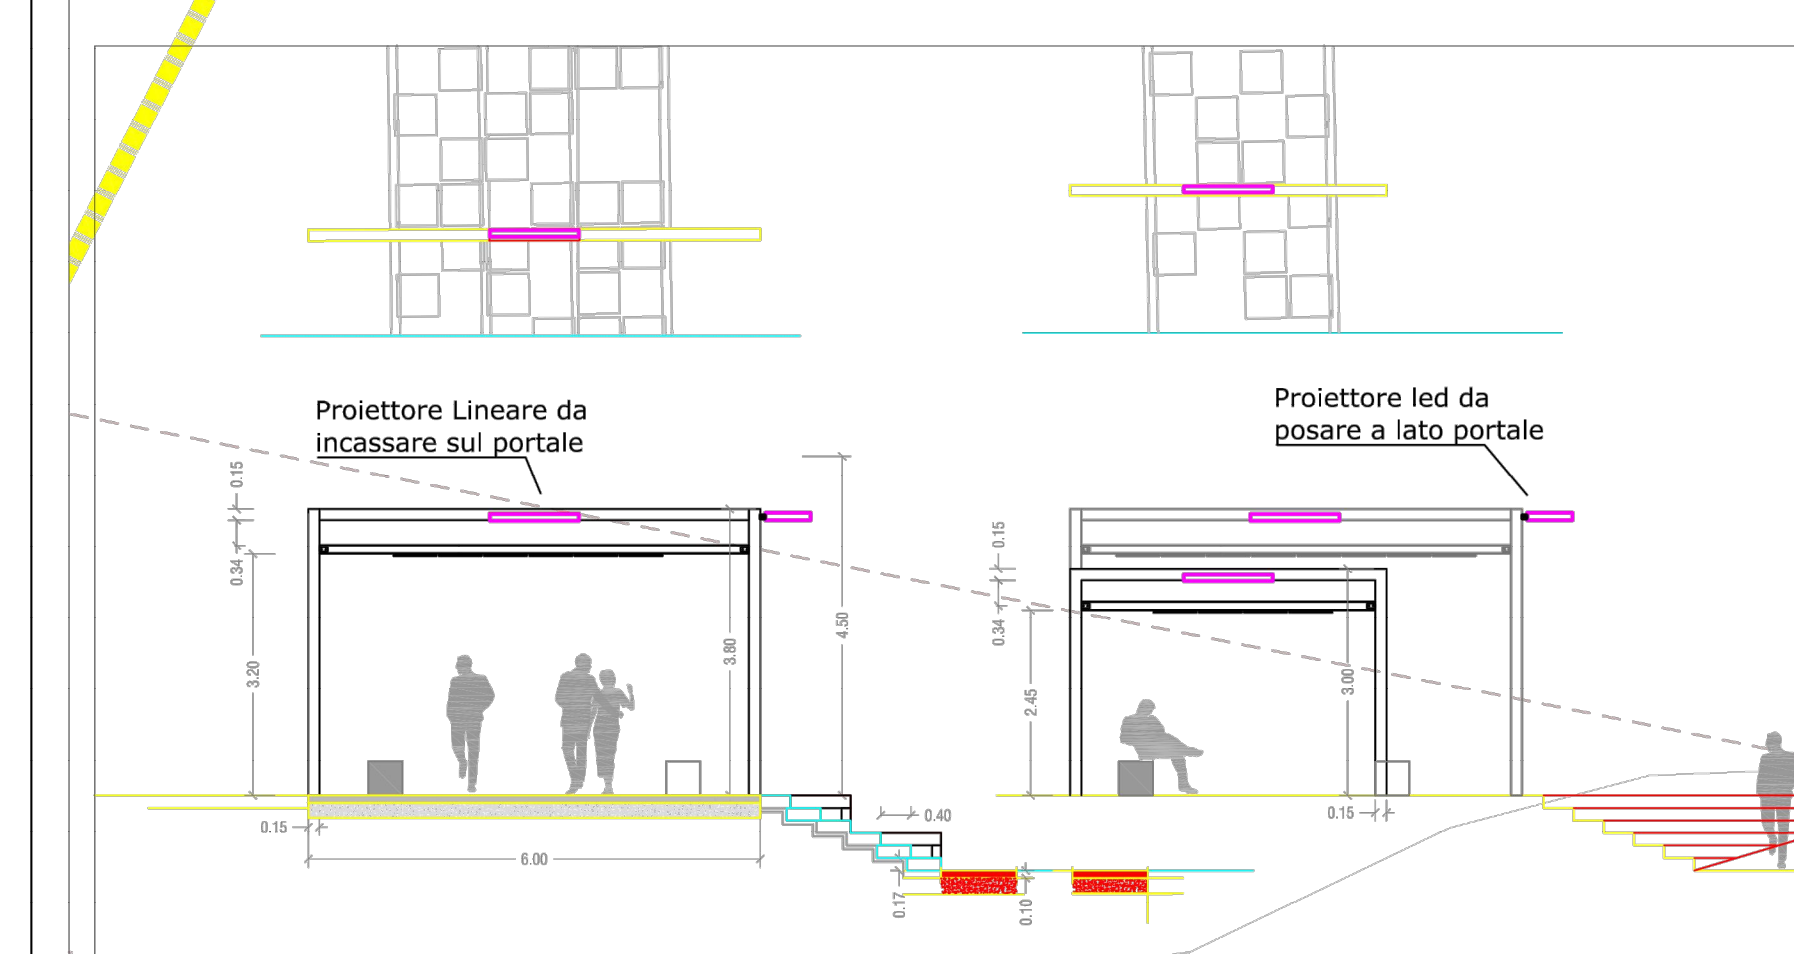
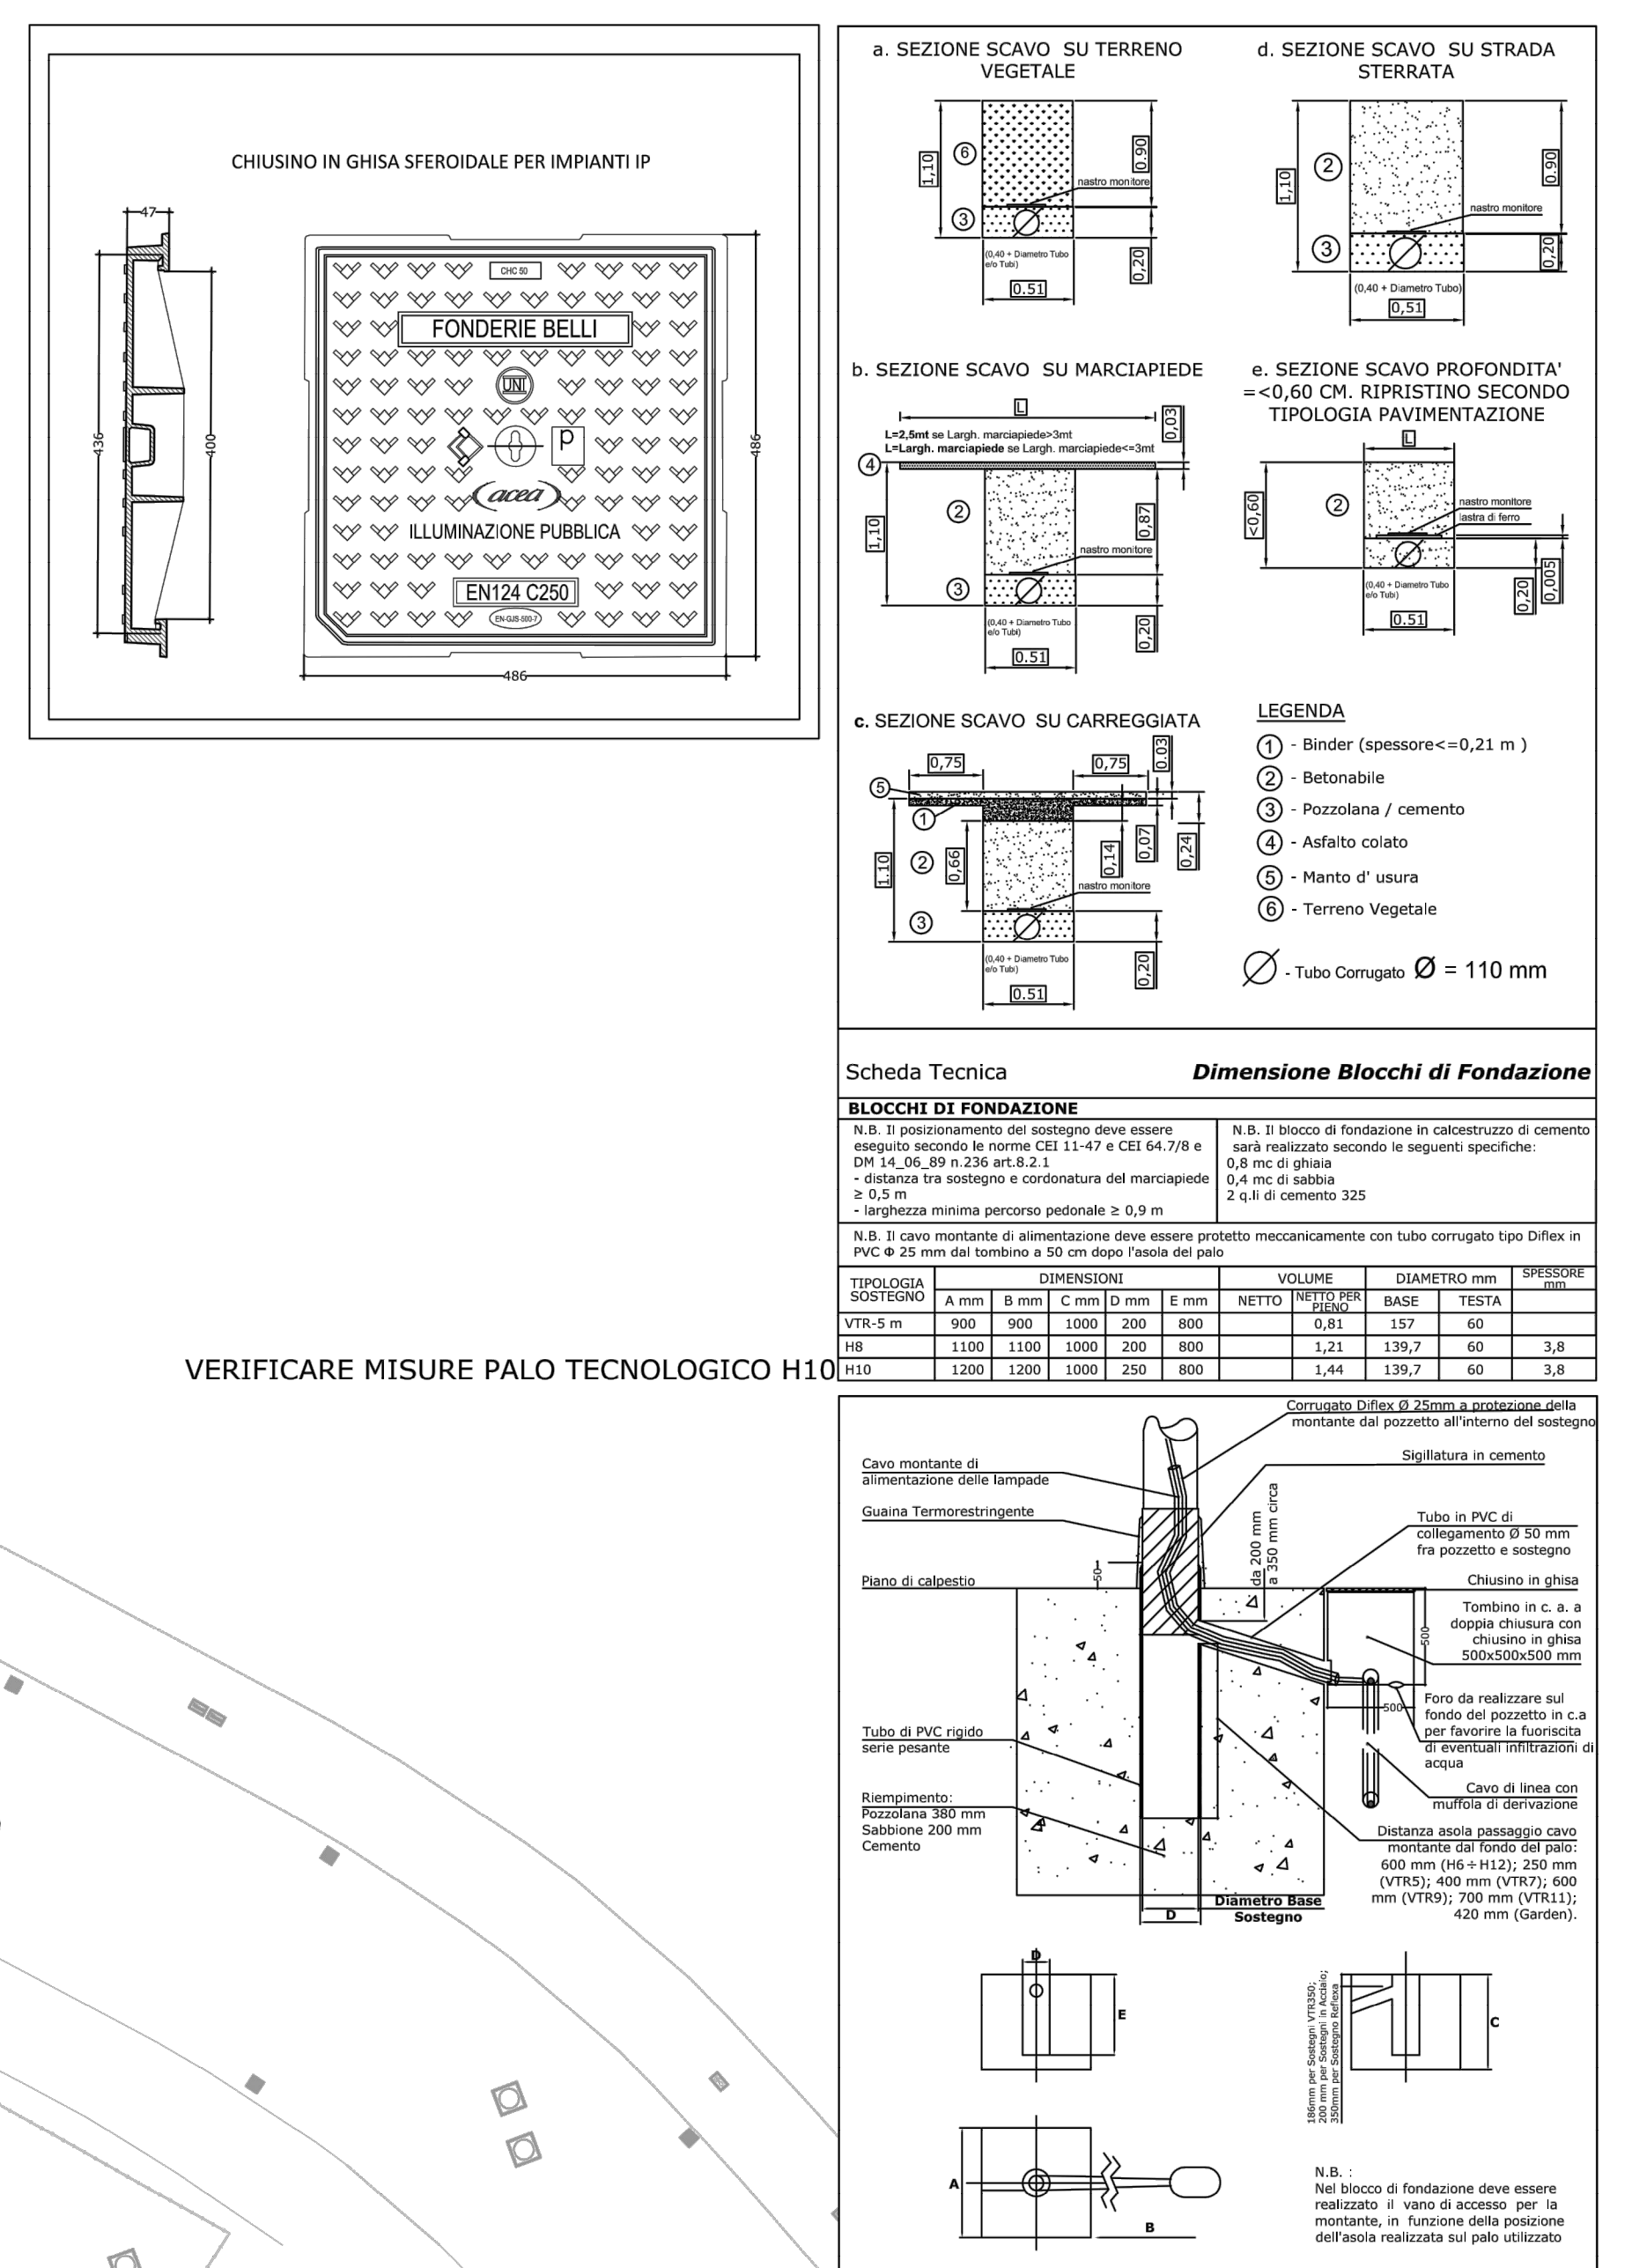


LEGENDA

- 1. Proiettore lineare a LED MAX 24W ottica simmetrica di II, come da specifica Acea da incassare nel portale h 3.80
- 2. Sostegno conico in acciaio diritto H5 da posare equipaggiato con una armatura per Aree verdi a LED codice SAP 2907188 (simmetrica), classe II, e con tombino in cemento e chiusino in ghisa 500x500x50 mm per la muffola di derivazione
- 3. Proiettore Asimmetrico a LED MAX 24W di II, come da specifica Acea da posare ai lati del portale h 3.80
- 4. Sostegno H5 in acciaio verniciato con armatura stradale, ottica asimmetrica a LED cod. 2907131, di II come da specifica Acea da posare
- 5. Sostegno conico in acciaio Tecnologico H10 da posare equipaggiato con tre o cinque Proiettori a LED 60W, classe II come da specifica Acea e con tombino in cemento e chiusino in ghisa 500x500x50 mm per la muffola di derivazione
- 6. Armadio in vetroresina tipo CV/LT de "La Conchiglia" con basamento e telaio di ancoraggio tipo CV4M/PT per apparecchiature di sezionamento
- 7. Armadio in vetroresina con quadro BT/IP a quattro partenze con TLC
- 8. Punto di fornitura energia 10kW
- 9. Cellula crepuscolare
- 10. Cavo in gomma da posare tipo FG70R 0,6/1kV sezione 4 x 16 mm² AL/CU, salvo ove diversamente indicato su tubiera predisposta dall'utente
- 11. Cavo in gomma da posare tipo FG70R 0,6/1kV sezione 2 x 2,5 mm² per alimentazione proiettori lineari ad incasso e per proiettori lato portici
- 12. Tombino in cemento con chiusino in ghisa 500x500x50 mm per la muffola di derivazione

ARETI S.p.A a Socio Unico DIREZIONE ILLUMINAZIONE PUBBLICA Progettazione IP	IDENTIFICATIVO: DIS 01/01/8010643 REV.00
Progetto per l'impianto di Illum. Pubblica nella nuova PIAZZA PUBBLICA DI CORVALE OPERA 14	REDAZIONE: F. MODESTI VERIFICA: DATA: LUGLIO 2019 SCALA: 1:200 SOSTITUISCE IL DIS.:

INDICE DI REVISIONE	DATA	MODIFICHE	REDAZIONE

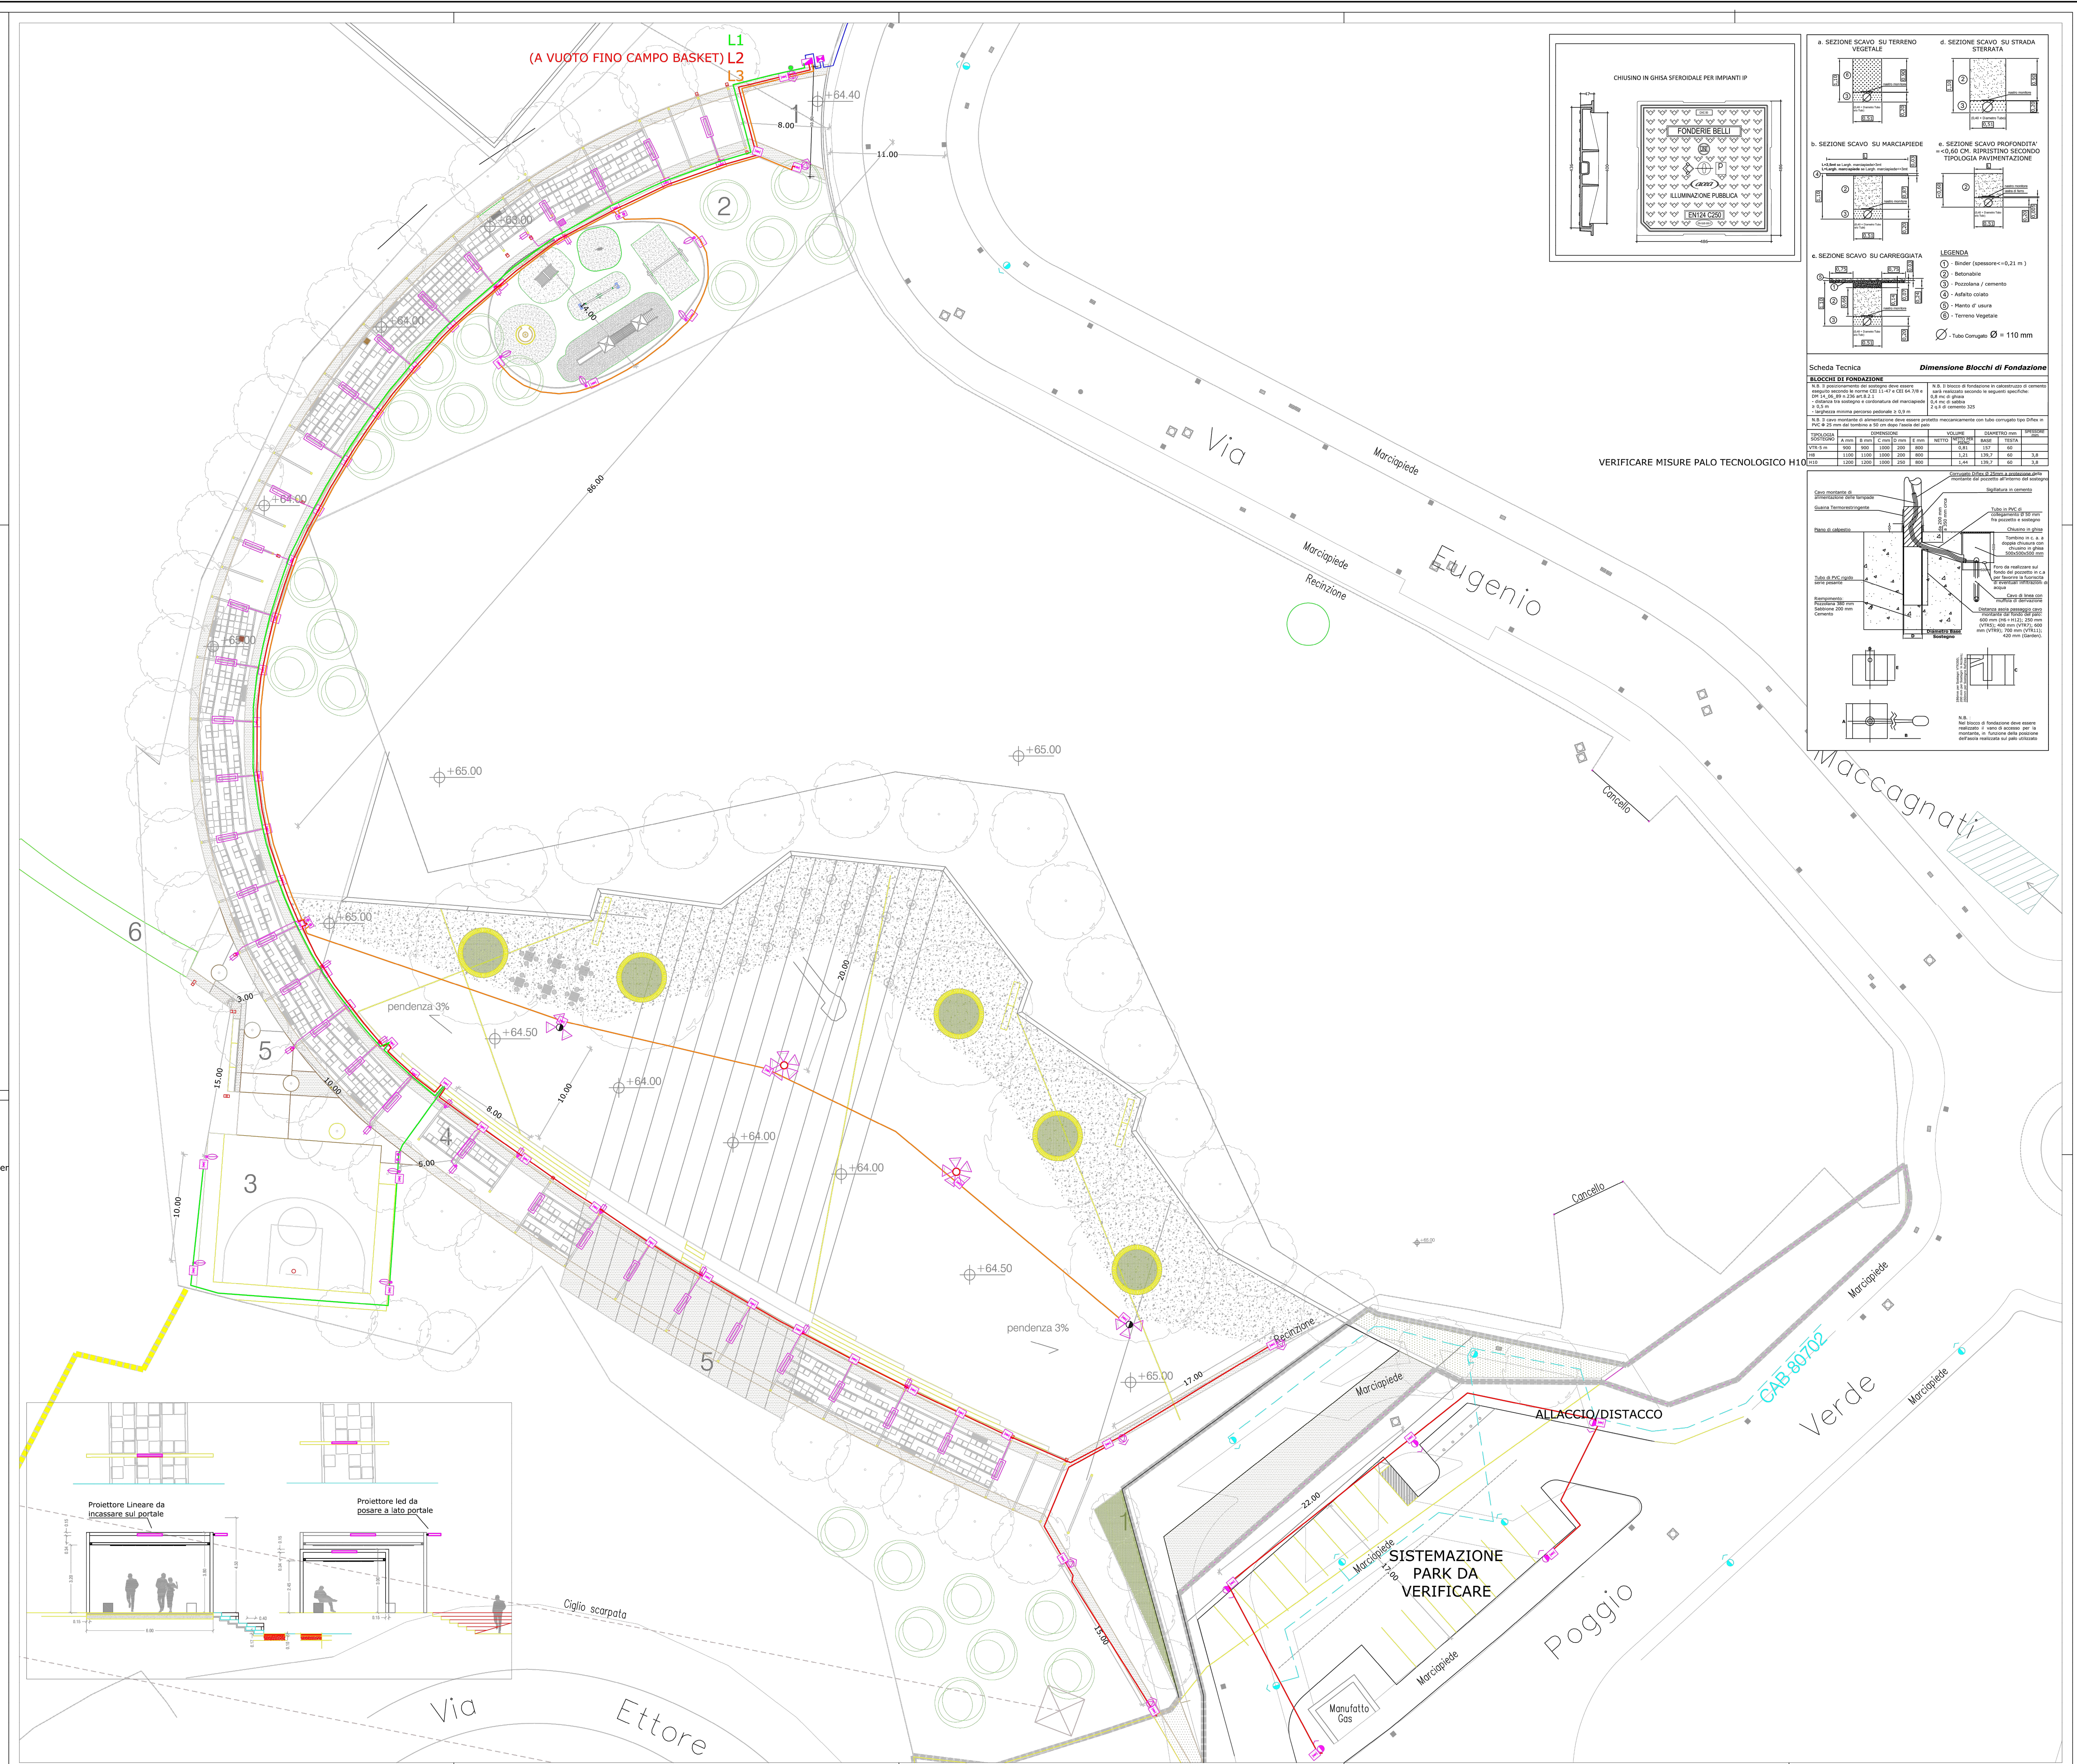

PROGETTO DEFINITIVO

CO19 | DI | PG | IL | 001 | B

PROGETTO PER L'IMPIANTO DI ILLUMINAZIONE PUBBLICA

PROGETTO DEFINITIVO

IMMOBILIARE CASSETTA MATTEI 2015 S.r.l.

STUDIO CAPOLEI CAVALLI A.A.

Rev.	DATA	DESCRIZIONE	R	D	A
A	18-07-2019	CONSEGNA PROT. 01/12/2019			
B	11-08-2019	ADGIUDICAZIONE PRESCRIZIONE CONFERENZA DEL SERVIZIO			
C					