

Comune di Roma

attuazione della legge 18 aprile 1962 n. 167 per il piano delle zone da destinare all'edilizia economica e popolare

ISES Servizio Progetti
zona pianificata del CASILINO
piano esecutivo planivolumetrico

elaborazione e stesura definitiva
arch. GABRIELLA ESPOSITO
arch. ROBERTO MAESTRO
prof. LUDOVICO QUARONI (sup. gen.)


settore EST
arterie primarie di collegamento VIA CASILINA - VIA DELLA PRIMAVERA-ASSE ATTR.

superficie totale (ella COPIA CONFORME 14) = ha 48.32

COPIA CONFORME
UFFICIO SPECIALE PIANO ECONOMICO
IL DIRIGENTE TECNICO
(Prof. Ing. Pietro Samperi)

3 destinazione di uso delle aree
schema planivolumetrico d'insieme 21-3-66

DESTINAZIONE D'USO DELLE SUPERFICI E DATI NUMERICI				
destinazione d'uso delle aree	superfici (mq)	sup. pers. (mq)	%	note
zone residenziali R	107.240	126.180	31,295	879.840
parcheggi residenz. "fuori terra"	18.940			
verde residenziale	56.390	140.330	34,804	
verde pubblico	81.940			
zone pedonali pubbliche	12.700	83.040	20,595	120.000
parcheggi pubblici	14.520			
sedili viarie	55.820			
attrezzature priv. M ₂	6.650	12.960	3,215	
zone miste RM (superficie coperta)	4.315			40.685
2 anelli	2.585			
attrezzature pubbliche M ₁ e M ₃	38.000		10,090	
TOTALI		403.200	100,00	999.840

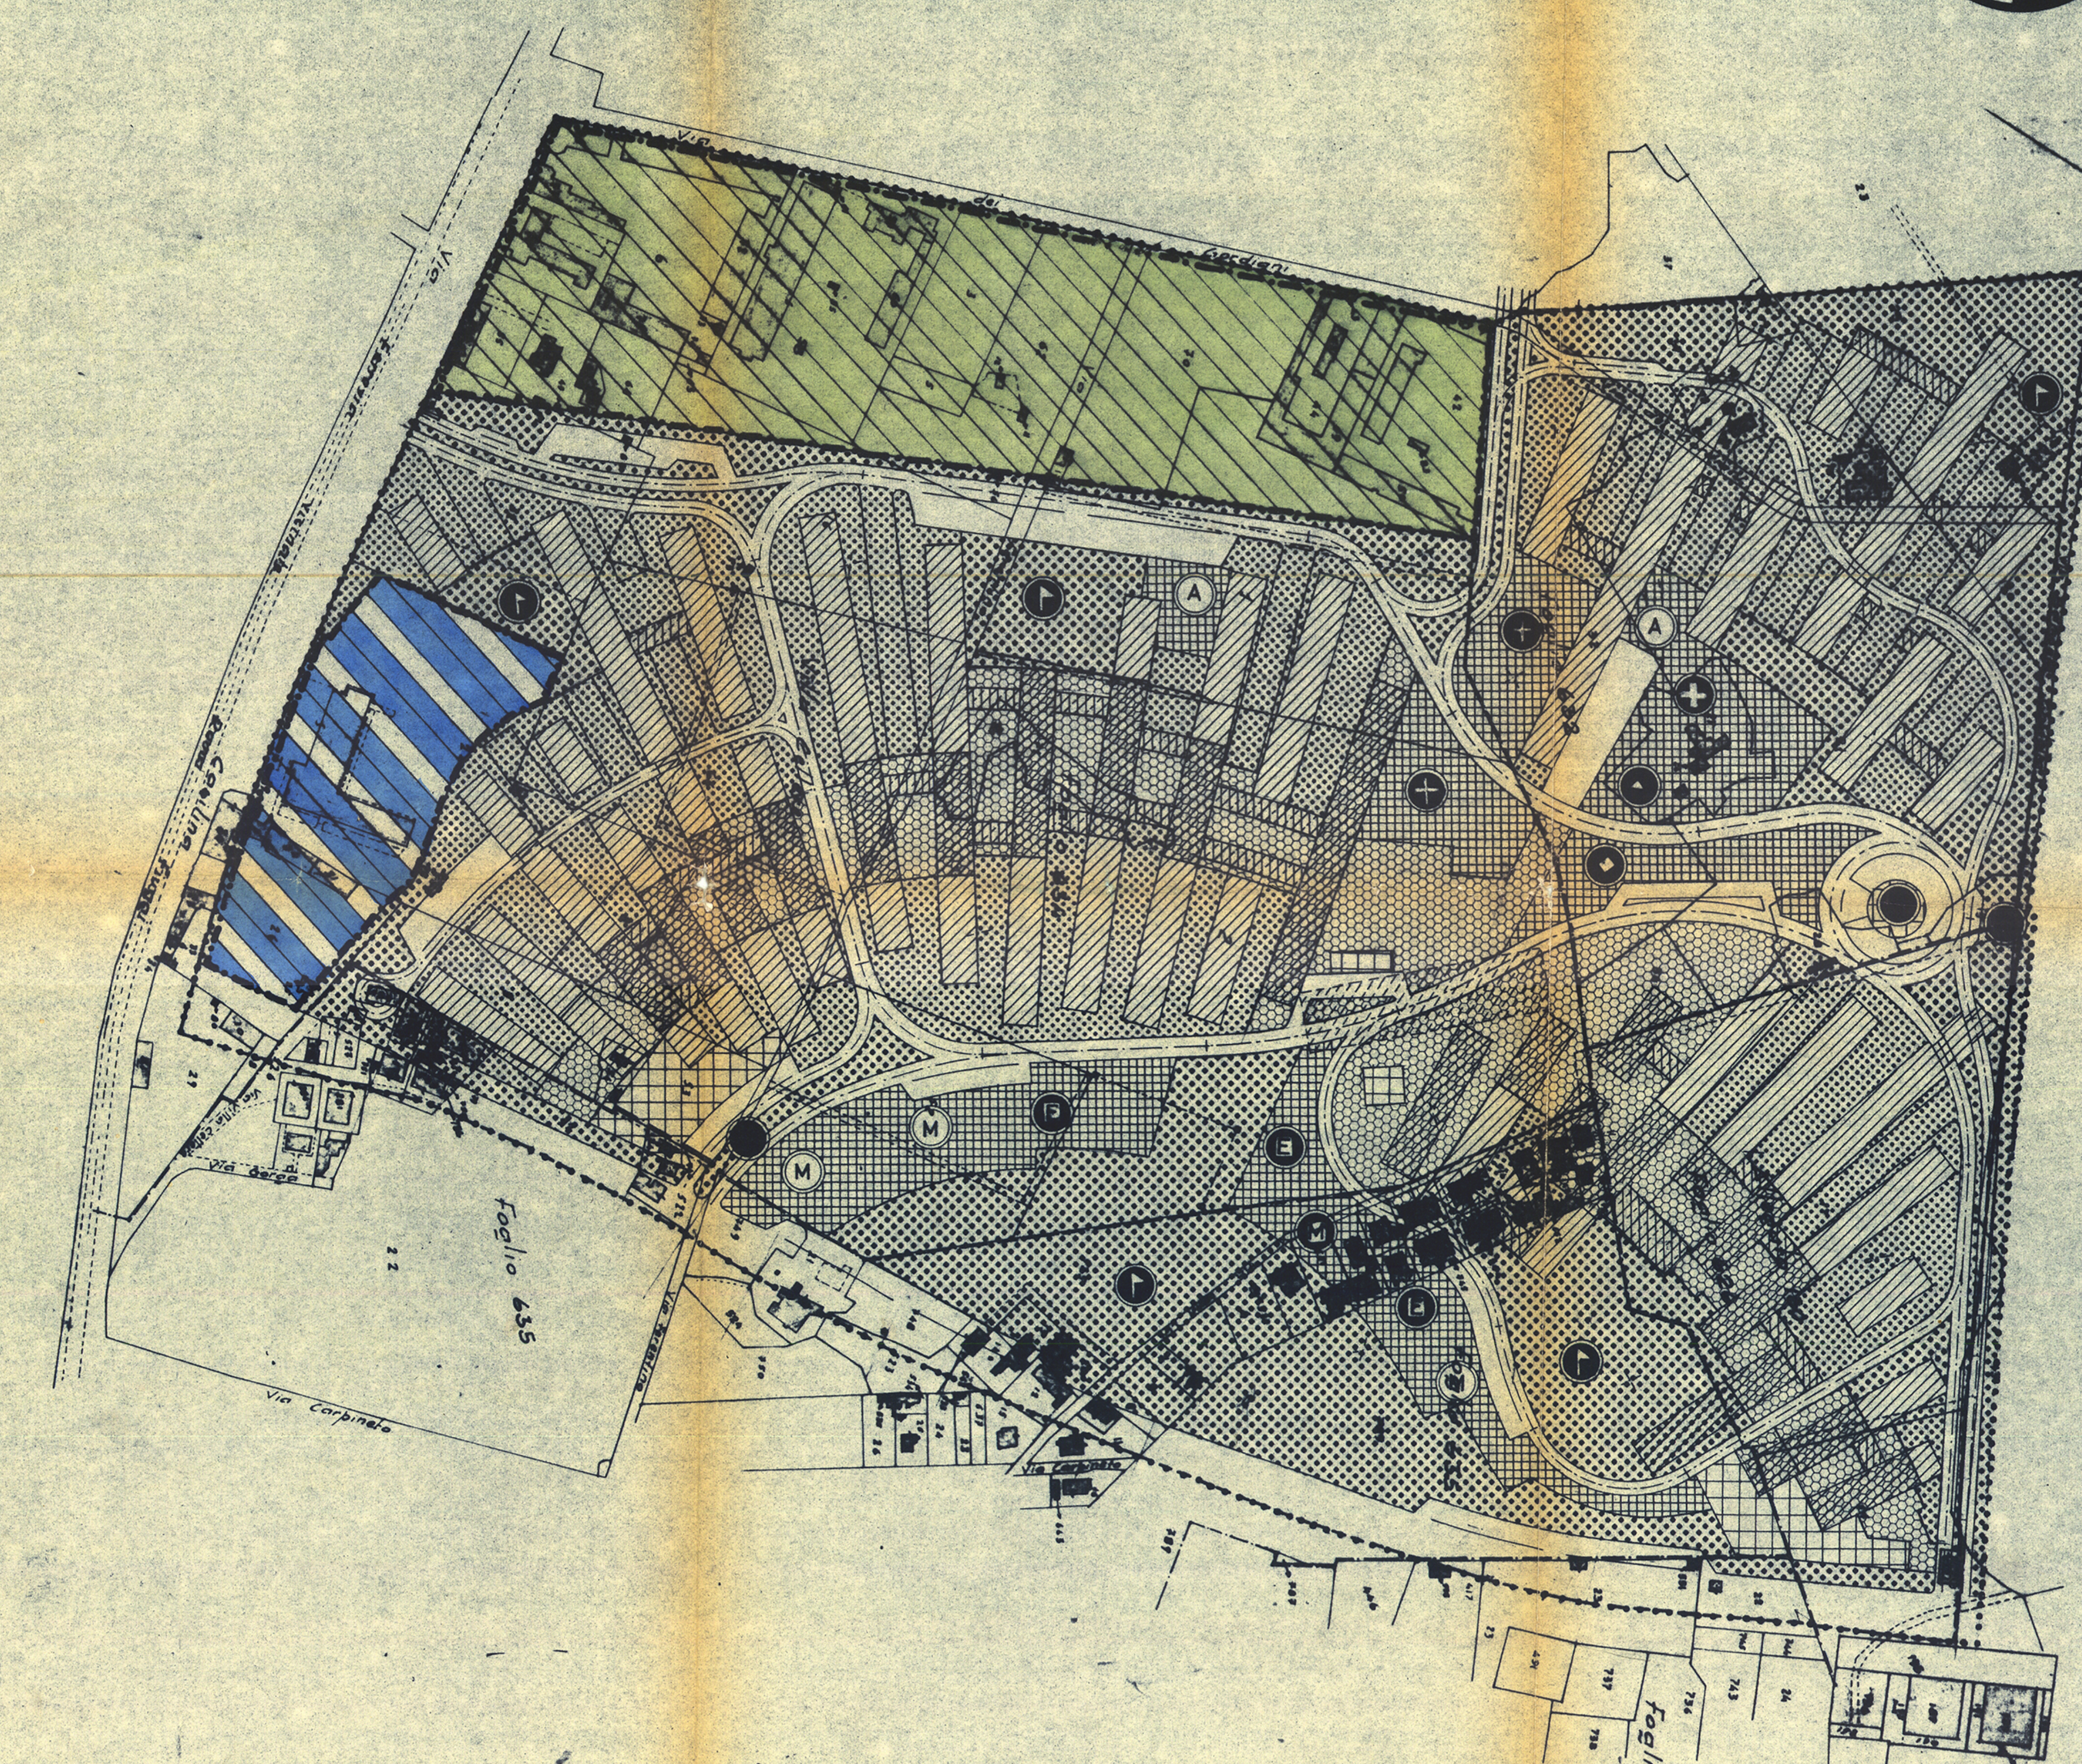

- destinazione di uso delle aree
- Area per attrezzature pubbliche M₁ (metropolitana)
 - Aree per sedi viarie, parcheggi
 - Aree pedonali di sosta e di passaggio
 - Aree a verde pubblico con alberature
 - « residenziali R
 - « a verde e a parcheggi consorziali
 - « miste RM
 - « per servizi di quartiere M₁
 - « per attrezzature private M₂

- Asilo nido
- Scuola materna
- Scuola elementare
- Scuola media
- Attrezzature religiose
- Mercato
- Attrezzature sociali e ricreative
- Attrezzature sportive
- Attrezzature per il traffico
- Attrezzature sanitarie

ZONE NON SOGGETTE A VINCOLO AI SENSI DELLA LEGGE 18-4-1962, n. 167
DESTINAZIONE E₂ (300 ab./ha)
ZONE NON SOGGETTE A VINCOLO AI SENSI DELLA LEGGE 18-4-1962, n. 167
DESTINAZIONE M₂
ZONE NON SOGGETTE A VINCOLO AI SENSI DELLA LEGGE 18-4-1962, n. 167

- schema planivolumetrico d'insieme
- Abitazioni
 - Servizi di quartiere
 - Verde pubblico
 - Verde condominiale
 - Passeggiata pedonale

