

Comune di Roma

attuazione della legge 18 aprile 1962 n. 167 per il piano delle zone da destinare all'edilizia economica e popolare

ISIES Servizio Progetti 23

zona pianificata del

CASILINO

piano esecutivo planivolumetrico

Deliberazione della Giunta Municipale n. 470/12 del 8.6.1966
Il Dirigente Tecnico (Prof. Ing. Paolo Samperi)
ratificata dal Consiglio Comunale con atto n. 535 del 13.1.1968
arch. GABRIELLA ESPOSITO
arch. ROBERTO MAESTRO
prof. LUDOVICO QUARONI (sup. gen.)

settore EST

arterie primarie di collegamento VIA CASILINA - VIA DELLA PRIMAVERA-ASSE ATTR.


superficie totale (ettari) 13,45 - 1,14 = ha 48,32

COPIA CONFORME all'originale

UFFICIO SPECIALE PIANO REGOLATORE IL DIRIGENTE TECNICO (Prof. Ing. Paolo Samperi)
REGIONE LAZIO PRESIDENZA DELLA GIUNTA REGIONALE
Copia conforme all'originale che si rilascia a Roma, addì 11-5-1974
Cm. n. 162.6.5.1.R. 229 del 27-2-73
Il Funzionario

3 destinazione di uso delle aree
schema planivolumetrico d'insieme 21-3-66

destinazione d'uso delle aree	superfici (mq)	sup. parz. (mq)	%	cubature (mc)
zone residenziali R	107.240	126.180	31,295	879.840
parcheggi residenz. fuori terra	18.940			
verde residenziale	56.390	140.330	34,804	120.000
verde pubblico	61.540			
zone pedonali pubbliche	12.700	83.040	20,595	
parcheggi pubblici	14.520			
sedì viarie	55.820			
attrezzature priv. M ₂	8.650	12.960	3,215	
zone miste RM (superficie coperta)	4.315			
2 asili	2.585	40.685	10,050	
attrezzature pubbliche M ₁ e M ₃	38.000			
TOTALI		403.200	100,00	

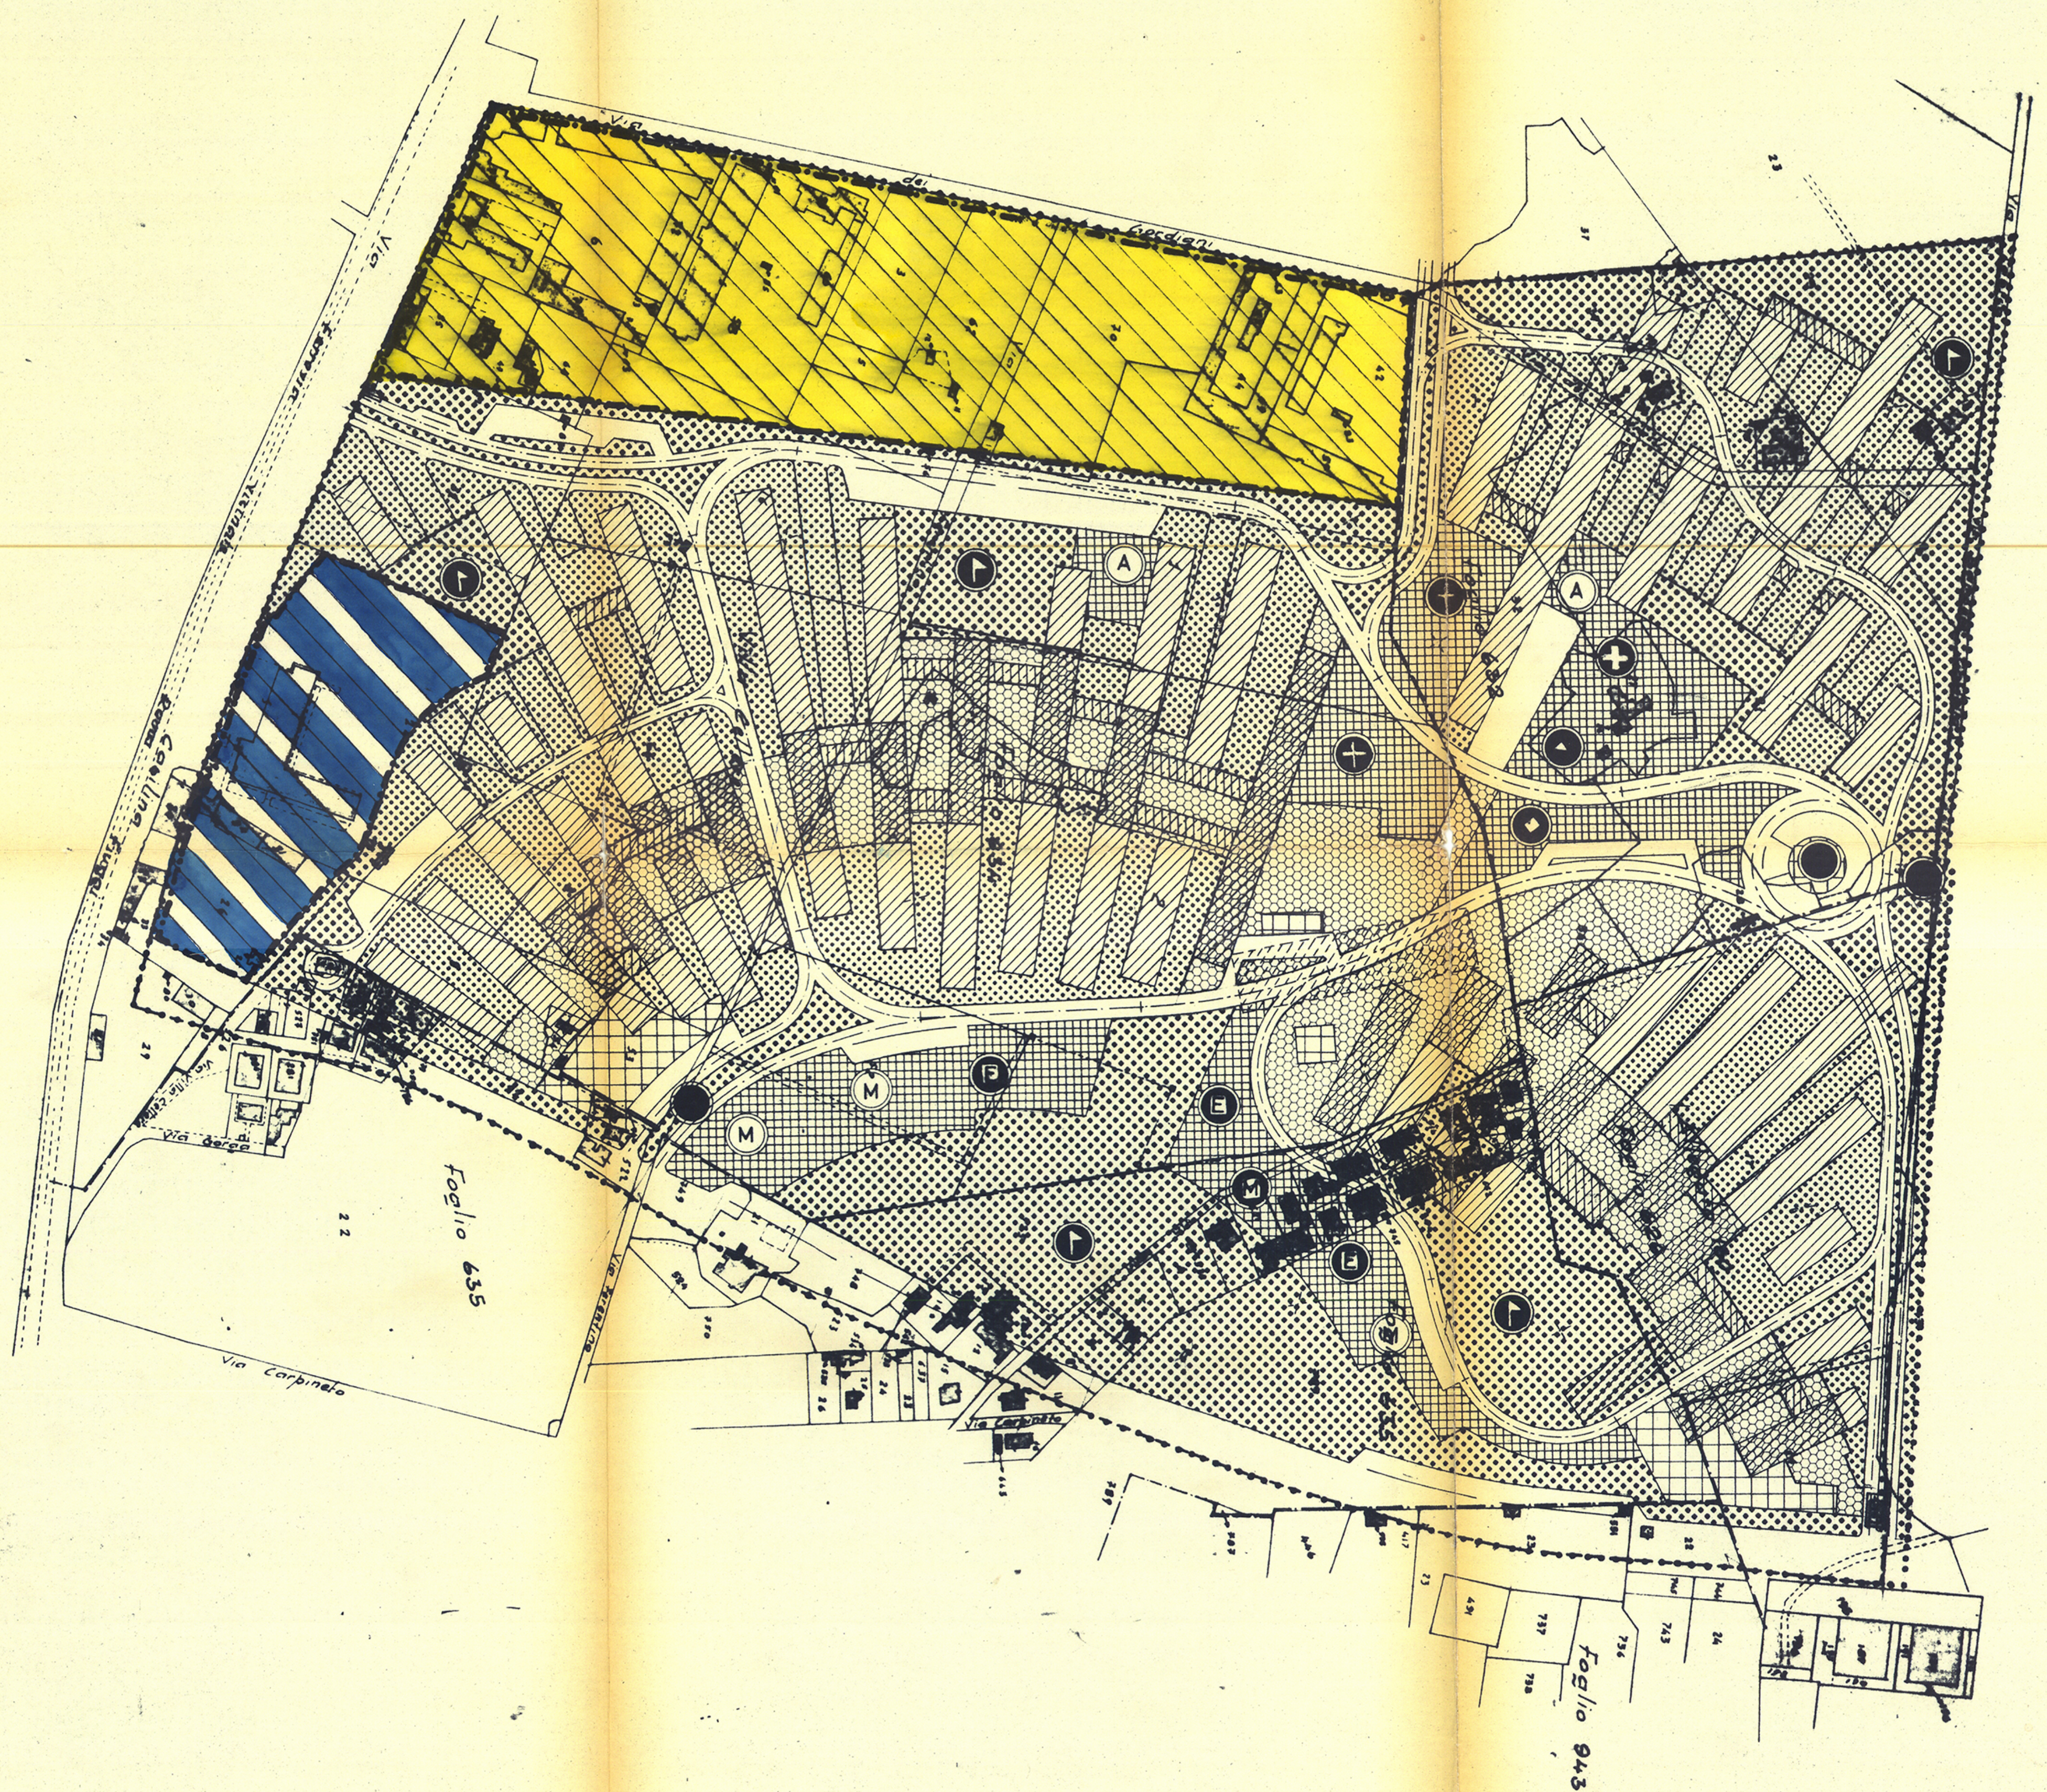

- destinazione di uso delle aree
- Area per attrezzature pubbliche M₁ (metropolitana)
 - Aree per sedì viarie, parcheggi
 - Aree pedonali di sosta e di passaggio
 - Aree a verde pubblico con alberature
 - " residenziali R
 - " a verde e a parcheggi consorziati
 - " miste RM
 - " per servizi di quartiere M₂
 - " per attrezzature private M₃
 - Asilo nido
 - Scuola materna
 - Scuola elementare
 - Scuola media
 - Attrezzature religiose
 - Mercato
 - Attrezzature sociali e ricreative
 - Attrezzature sportive
 - Attrezzature per il traffico
 - Attrezzature sanitarie
- ZONE NON SOGGETTE A VINCOLO AI SENSI DELLA LEGGE 18-4-1962, n. 167

- schema planivolumetrico d'insieme
- Abitazioni
 - Servizi di quartiere
 - Verde pubblico
 - Verde condominiale
 - Passeggiata pedonale

