

SPQR

COMUNE DI ROMA

UFFICIO SPECIALE NUOVO PIANO REGOLATORE

PIANO DI ZONA n°34 CINECITTA'

ESECUTIVO PLANIMETRICO

variante al piano di zona

AI SENSI DELL'ART. 34 DELLA LEGGE 22/10/71 N° 865

TAV.

5bis

scala: 1/1.000

data: 16/XI/63

aggiornamenti: 29/1/1964

Deliberazione Consiliare n° 78 del 5 febbraio 1974

COPIA CONFORME all'originale

UFFICIO SPECIALE PIANO REGOLATORE
IL DIRETTORE
(Dr. R. Sparro)

IL DIRIGENTE TECNICO
UFFICIO SPECIALE PIANO REGOLATORE
IL DIRIGENTE TECNICO
(Prof. Ing. Pietro Semperi)

LEGENDA

EDIFICI RESIDENZIALI

EDIFICI COMMERCIALI


AREE PER SERVIZI PUBBLICI

AREE A VERDE PUBBLICO

AREE A VERDE PRIVATO

PERIMETRO DELLA VARIANTE

VARIANTE

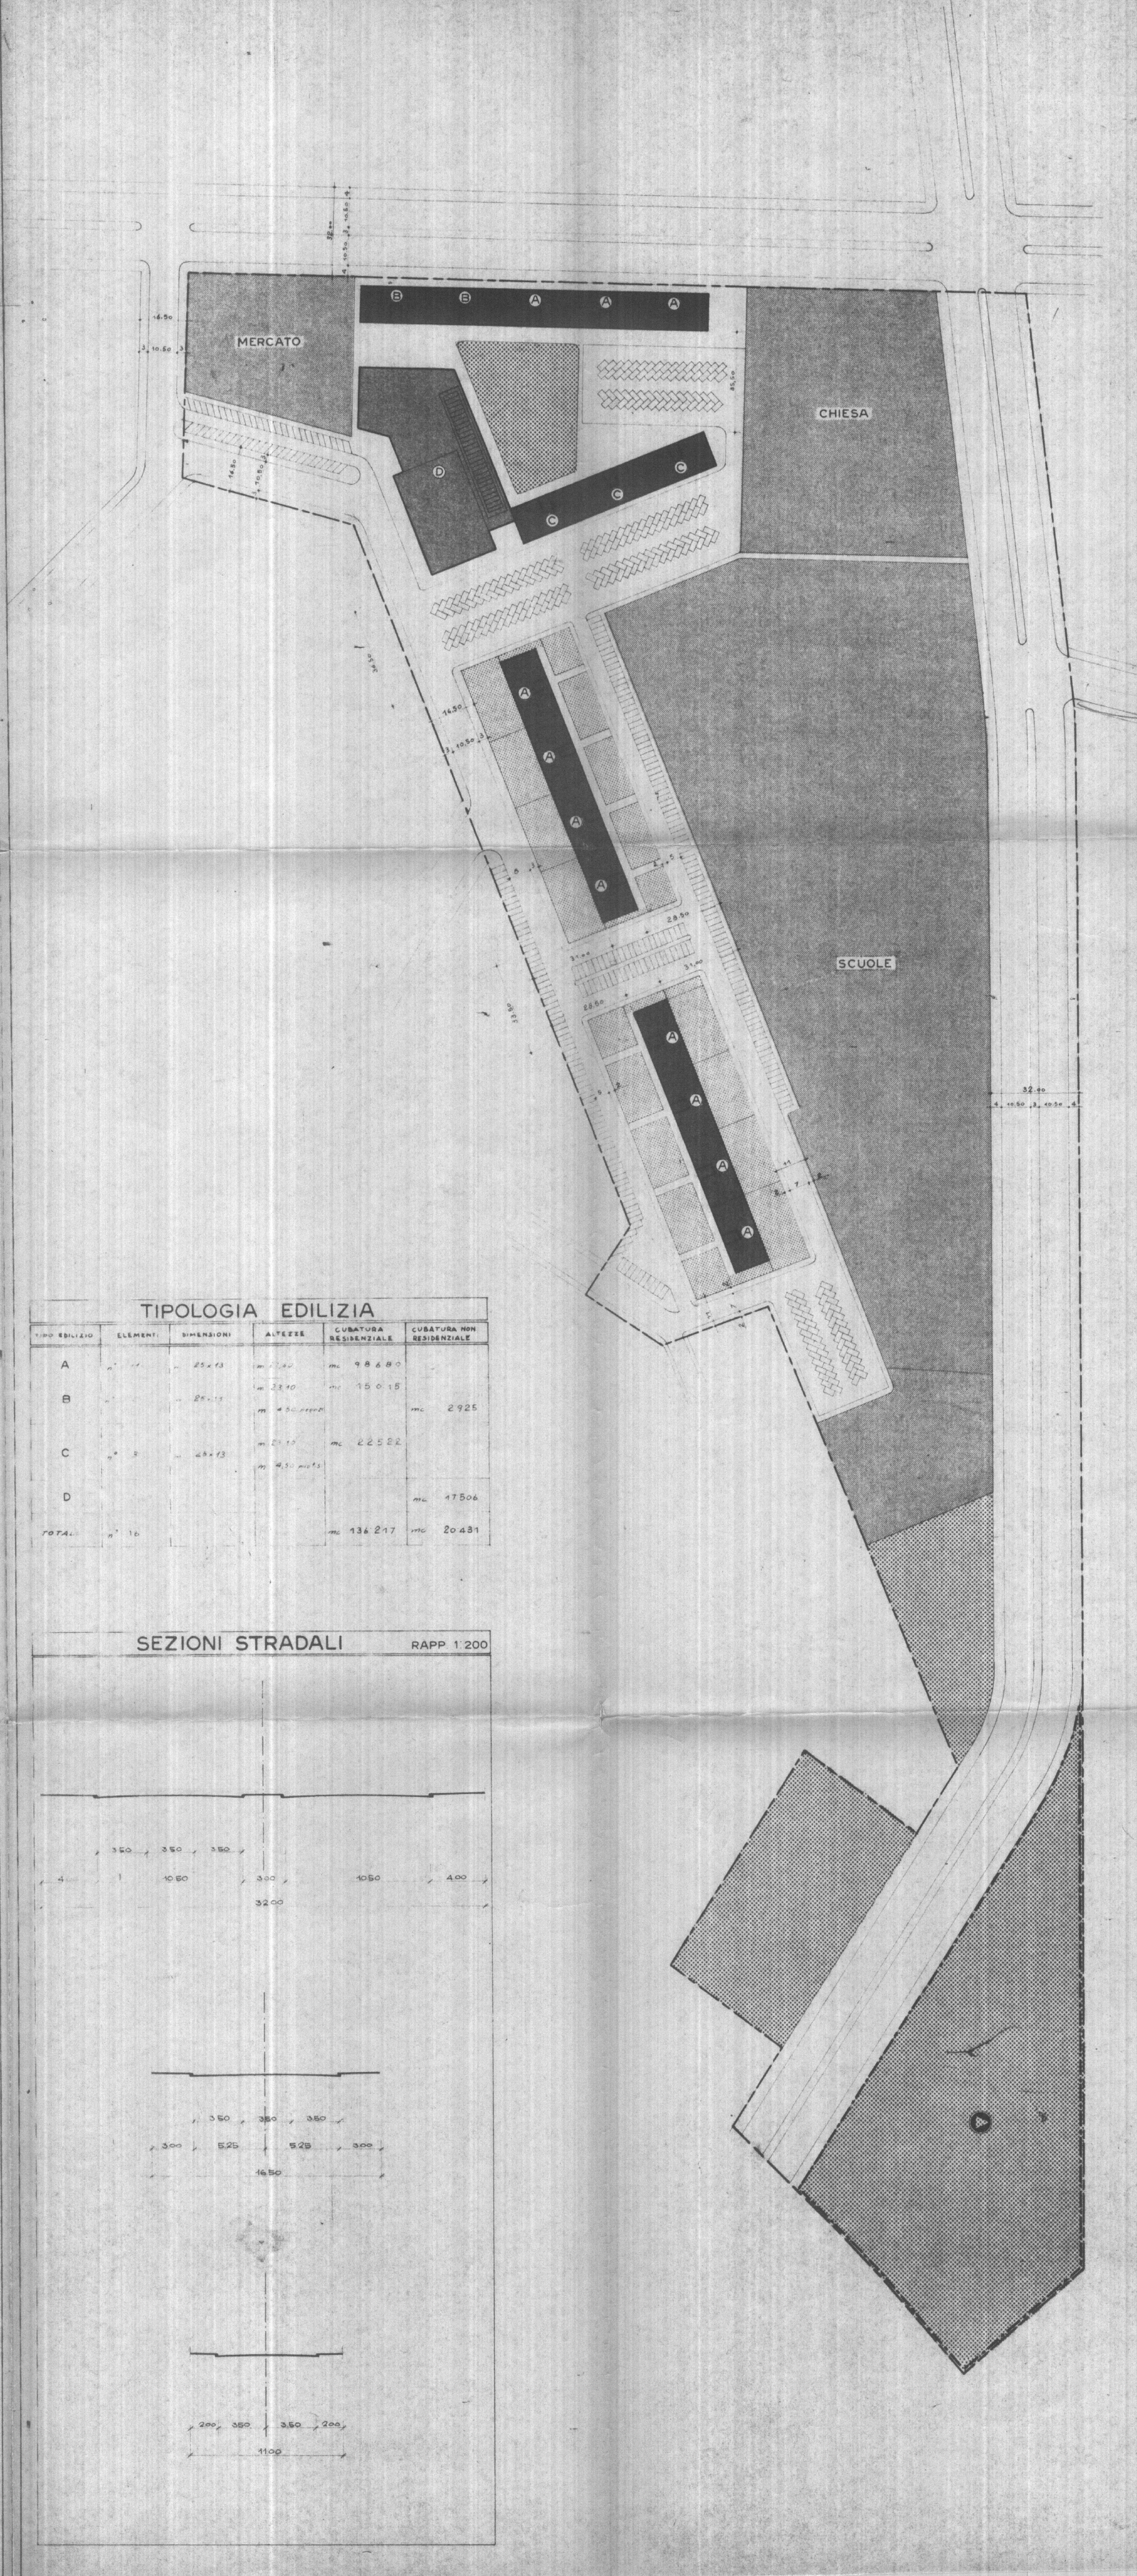

TIPOLOGIA EDILIZIA					
TIPO EDILIZIO	ELEMENTI	DIMENSIONI	ALTEZZE	CUBATURA RESIDENZIALE	CUBATURA NON RESIDENZIALE
A	n° 11	25 x 13	m. 7,50 m. 3,90	mc. 98680 mc. 15015	
B	n° 1	28 x 17	m. 4,50 (regola)		mc. 2925
C	n° 3	48 x 13	m. 2,10 m. 4,50 (regola)	mc. 22522	
D	n° 1				mc. 17506
TOTALE	n° 16			mc. 136217	mc. 20431

