

COMUNE DI ROMA
RIPARTIZIONE XVI
EDILIZIA ECONOMICA E POPOLARE
UFFICIO SPECIALE PIANO REGOLATORE

PIANO DI ZONA
N° 37
ter

coordinatore: arch. A. MONTENERO
ARCHITETTO DIRIGENTE
Dott. Arch. *[firma]*

redattore: arch. A. ALBANO
IL PIANO
Dott. Ing. *[firma]*

collaboratore: dis. L. IANNIELLO

DELIBERAZIONE C. C.
n. 692 del 19 DIC. 1983

TAV.
2a/bis

zonizzazione rapp. 1:2000

S.P.Q.R.
COMUNE DI ROMA

RIPARTIZIONE XVI
EDILIZIA ECONOMICA E POPOLARE
UFFICIO SPECIALE PIANO REGOLATORE

FERRATELLA

coordinatore: arch. A. MONTENERO
ARCHITETTO DIRIGENTE
Dott. Arch. *[firma]*

redattore: arch. A. ALBANO
IL PIANO
Dott. Ing. *[firma]*

collaboratore: dis. L. IANNIELLO

DELIBERAZIONE C. C.
n. 692 del 19 DIC. 1983

TAV.
2a/bis

zonizzazione rapp. 1:2000

legenda

limite del piano di zona

|||||

viabilità

⊖

comparti R.

⊕

comparti NR.

⊙

servizi pubblici

■

verde { pubblico ▲
 attrezzato ►

▭

parcheggi pubblici

▤


sagome di involucro degli edifici N.R.

aree fondiarie e cubature residenziali e nr.				
comparto	superficie	cubatura R	cubatura N.R.	
residenziali	A	31.432	132.800	---
	B	7.735	66.000	---
	C	6.740	51.500	---
	D	2.4180	88.200	---
	E	4.4903	172.200	---
	F	7.502	62.400	---
	G	9.545	41.400	---
	H	5.892	51.500	---
	I	5.222	44.100	---
	L	11.309	88.000	---
	M	3.060	13.800	---
	N	8.300	69.600	---
		165.820	881.500	---
n.r.	PO	1.419	---	10.000
	Q	3.412	---	22.700
	R	2.140	---	10.000
			6.971	42.700
totale		172.791	881.500	42.700

aree destinate a spazi pubblici				
destinazione generale	tipo di servizio	simbolo	superficie	mq/ab.
servizi scolastici	scuola materna	⊙	9.163	0,83
	medie inferiori	⊙	40.901	3,71
altri	centro sociale	⊙	11.044	1,00
	centro culturale	⊙	5.780	0,52
	sanitario	⊙	1.080	0,10
	religioso	⊙	4.300	0,39
parcheggi	pubblici	⊙	46.730	4,24
verde	pubblico	▲	68.817	6,24
	attrezzato	►	62.800	5,70
	arredo stradale	►	27.442	2,49
totale			278.057	25,31

dati generali del piano di zona	
superficie comprensorio	53.64 ha
densità abitanti	205 ab/ha
	11.019 ab

tabella riassuntiva aree	
aree pubbliche	250.615
aree fondiarie	172.791
strade-piazze-arredo viario	113.025
	536.431

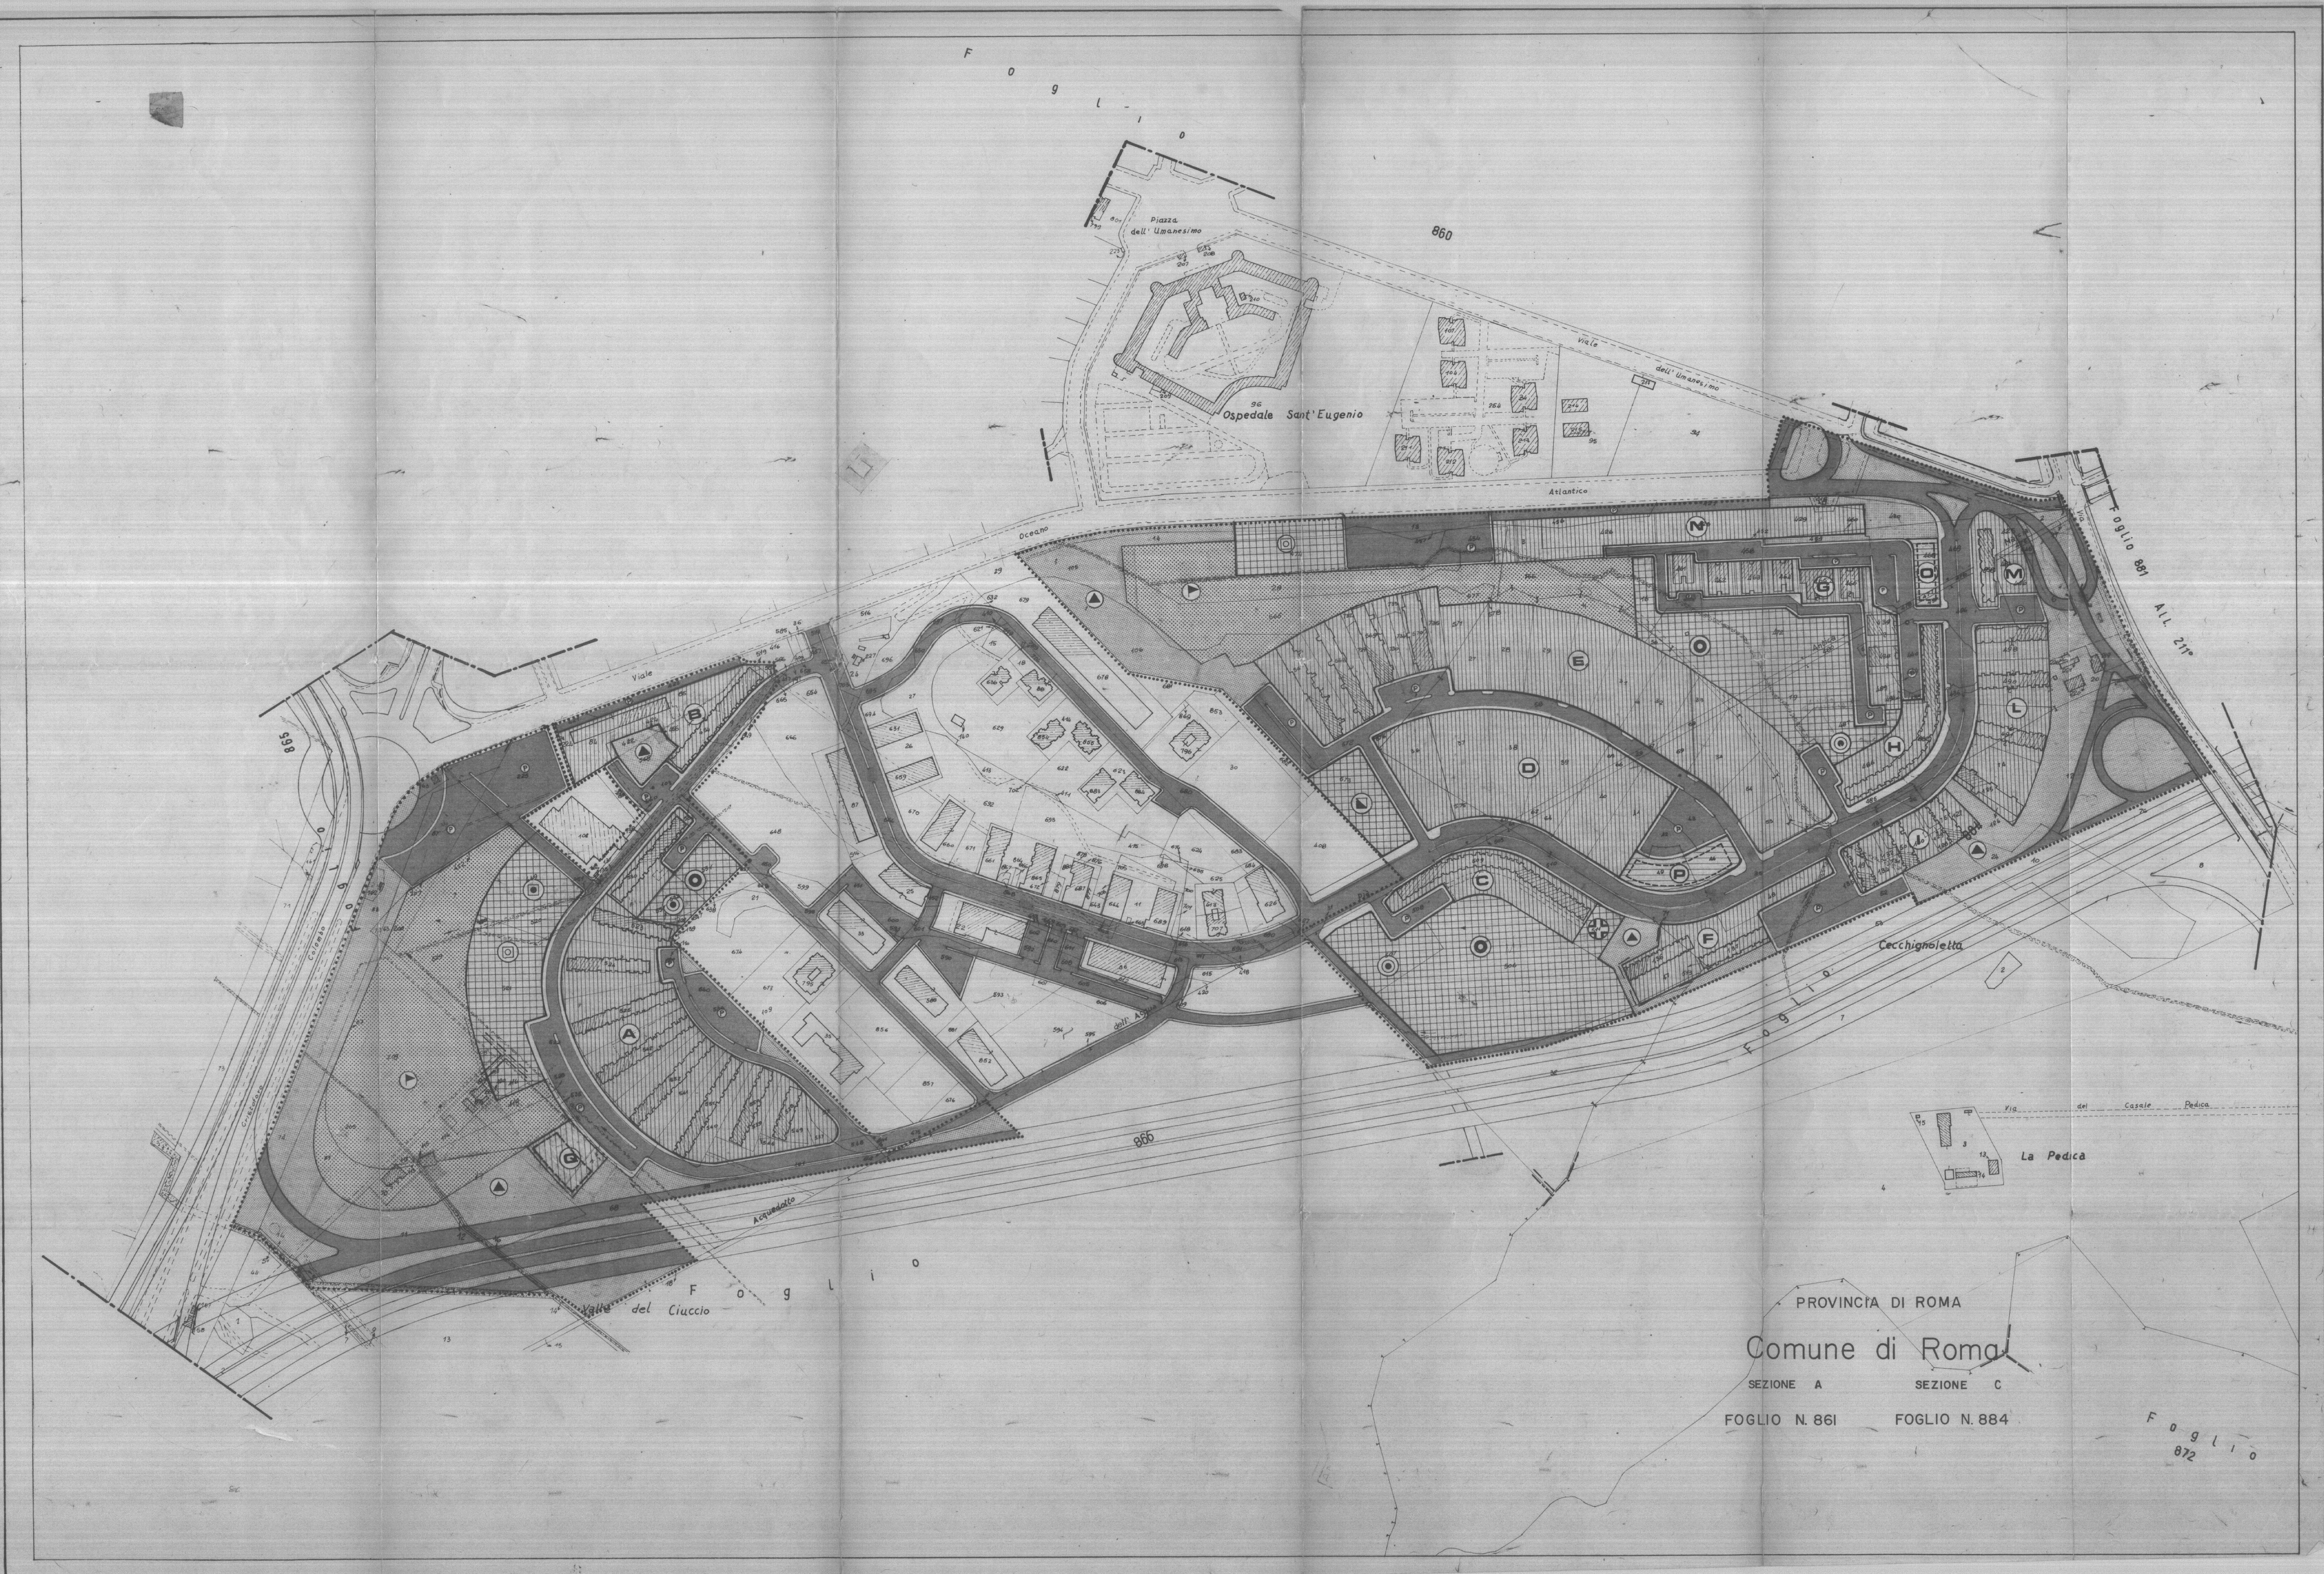

PROVINCIA DI ROMA
Comune di Roma
SEZIONE A SEZIONE C
FOGLIO N. 861 FOGLIO N. 884
Foglio 872