

256.42

**\* S. P. Q. R.**  
**COMUNE DI ROMA**  
 UFFICIO SPECIALE PIANO REGOLATORE

COMUNE DI ROMA  
 UFFICIO SPECIALE PIANO REGOLATORE  
 7 FEB 1987  
 PROT. N. 966

attuazione della legge 18 aprile 1962 n. 167

**PIANO DI ZONA N° 83**  
**LA LUCCHINA,**  
**VARIANTE QUINQUES**

progettati:  
 Arch. ANTONIO ALBANO  
 Arch. DOMENICO COLASANTE  
 Ing. ANNA MARIA LEONE  
 Arch. PAOLO VISENTINI

DELIBERAZIONE C. C.  
 n. 248 del 17 OTT 1987


collaboratori:  
 Per Ed. FRANCESCO BIANCHI  
 Geom. FRANCO NOCERA  
 Geom. MASSIMO PIZZA  
 Per Ind. FRANCESCO SCALISE

IL DIRETTORE TECNICO SUPERIORE  
 Prof. Arch. ALESSANDRO GUARINI

**INDICAZIONI PLANIVOLUMETRICHE**  
 1:2000  
 SCALA  
 ELA 4

**LEGENDA**

- PERIMETRO DEL PIANO DI ZONA
- AREE FONDIARIE RESIDENZIALI SOGGETTE A PLV
- MISTE SOGGETTE A PLV
- RESIDENZIALI SOGGETTE A PROGETTAZIONE UNITARIA
- SAGOME DI INVILUPPO DEGLI EDIFICI
- FILI FISSI DEGLI SOFFICI
- ALTEZZE MASSIME (750)
- VIABILITA' PUBBLICA
- AREE PER SERVIZI E VERDE PUBBLICO**
- AN ABITO NIDO
- SM SCUOLA MATERNA
- SE ELEMENTARE
- MI MEDIA INF.
- CH CHIESA
- AC ATTREZZATURE COMMERCIALI
- CC CENTRO CIVICO
- GICCO BAMBINI
- ATTREZZATURE SPORTIVE
- PARCHI LIBERO

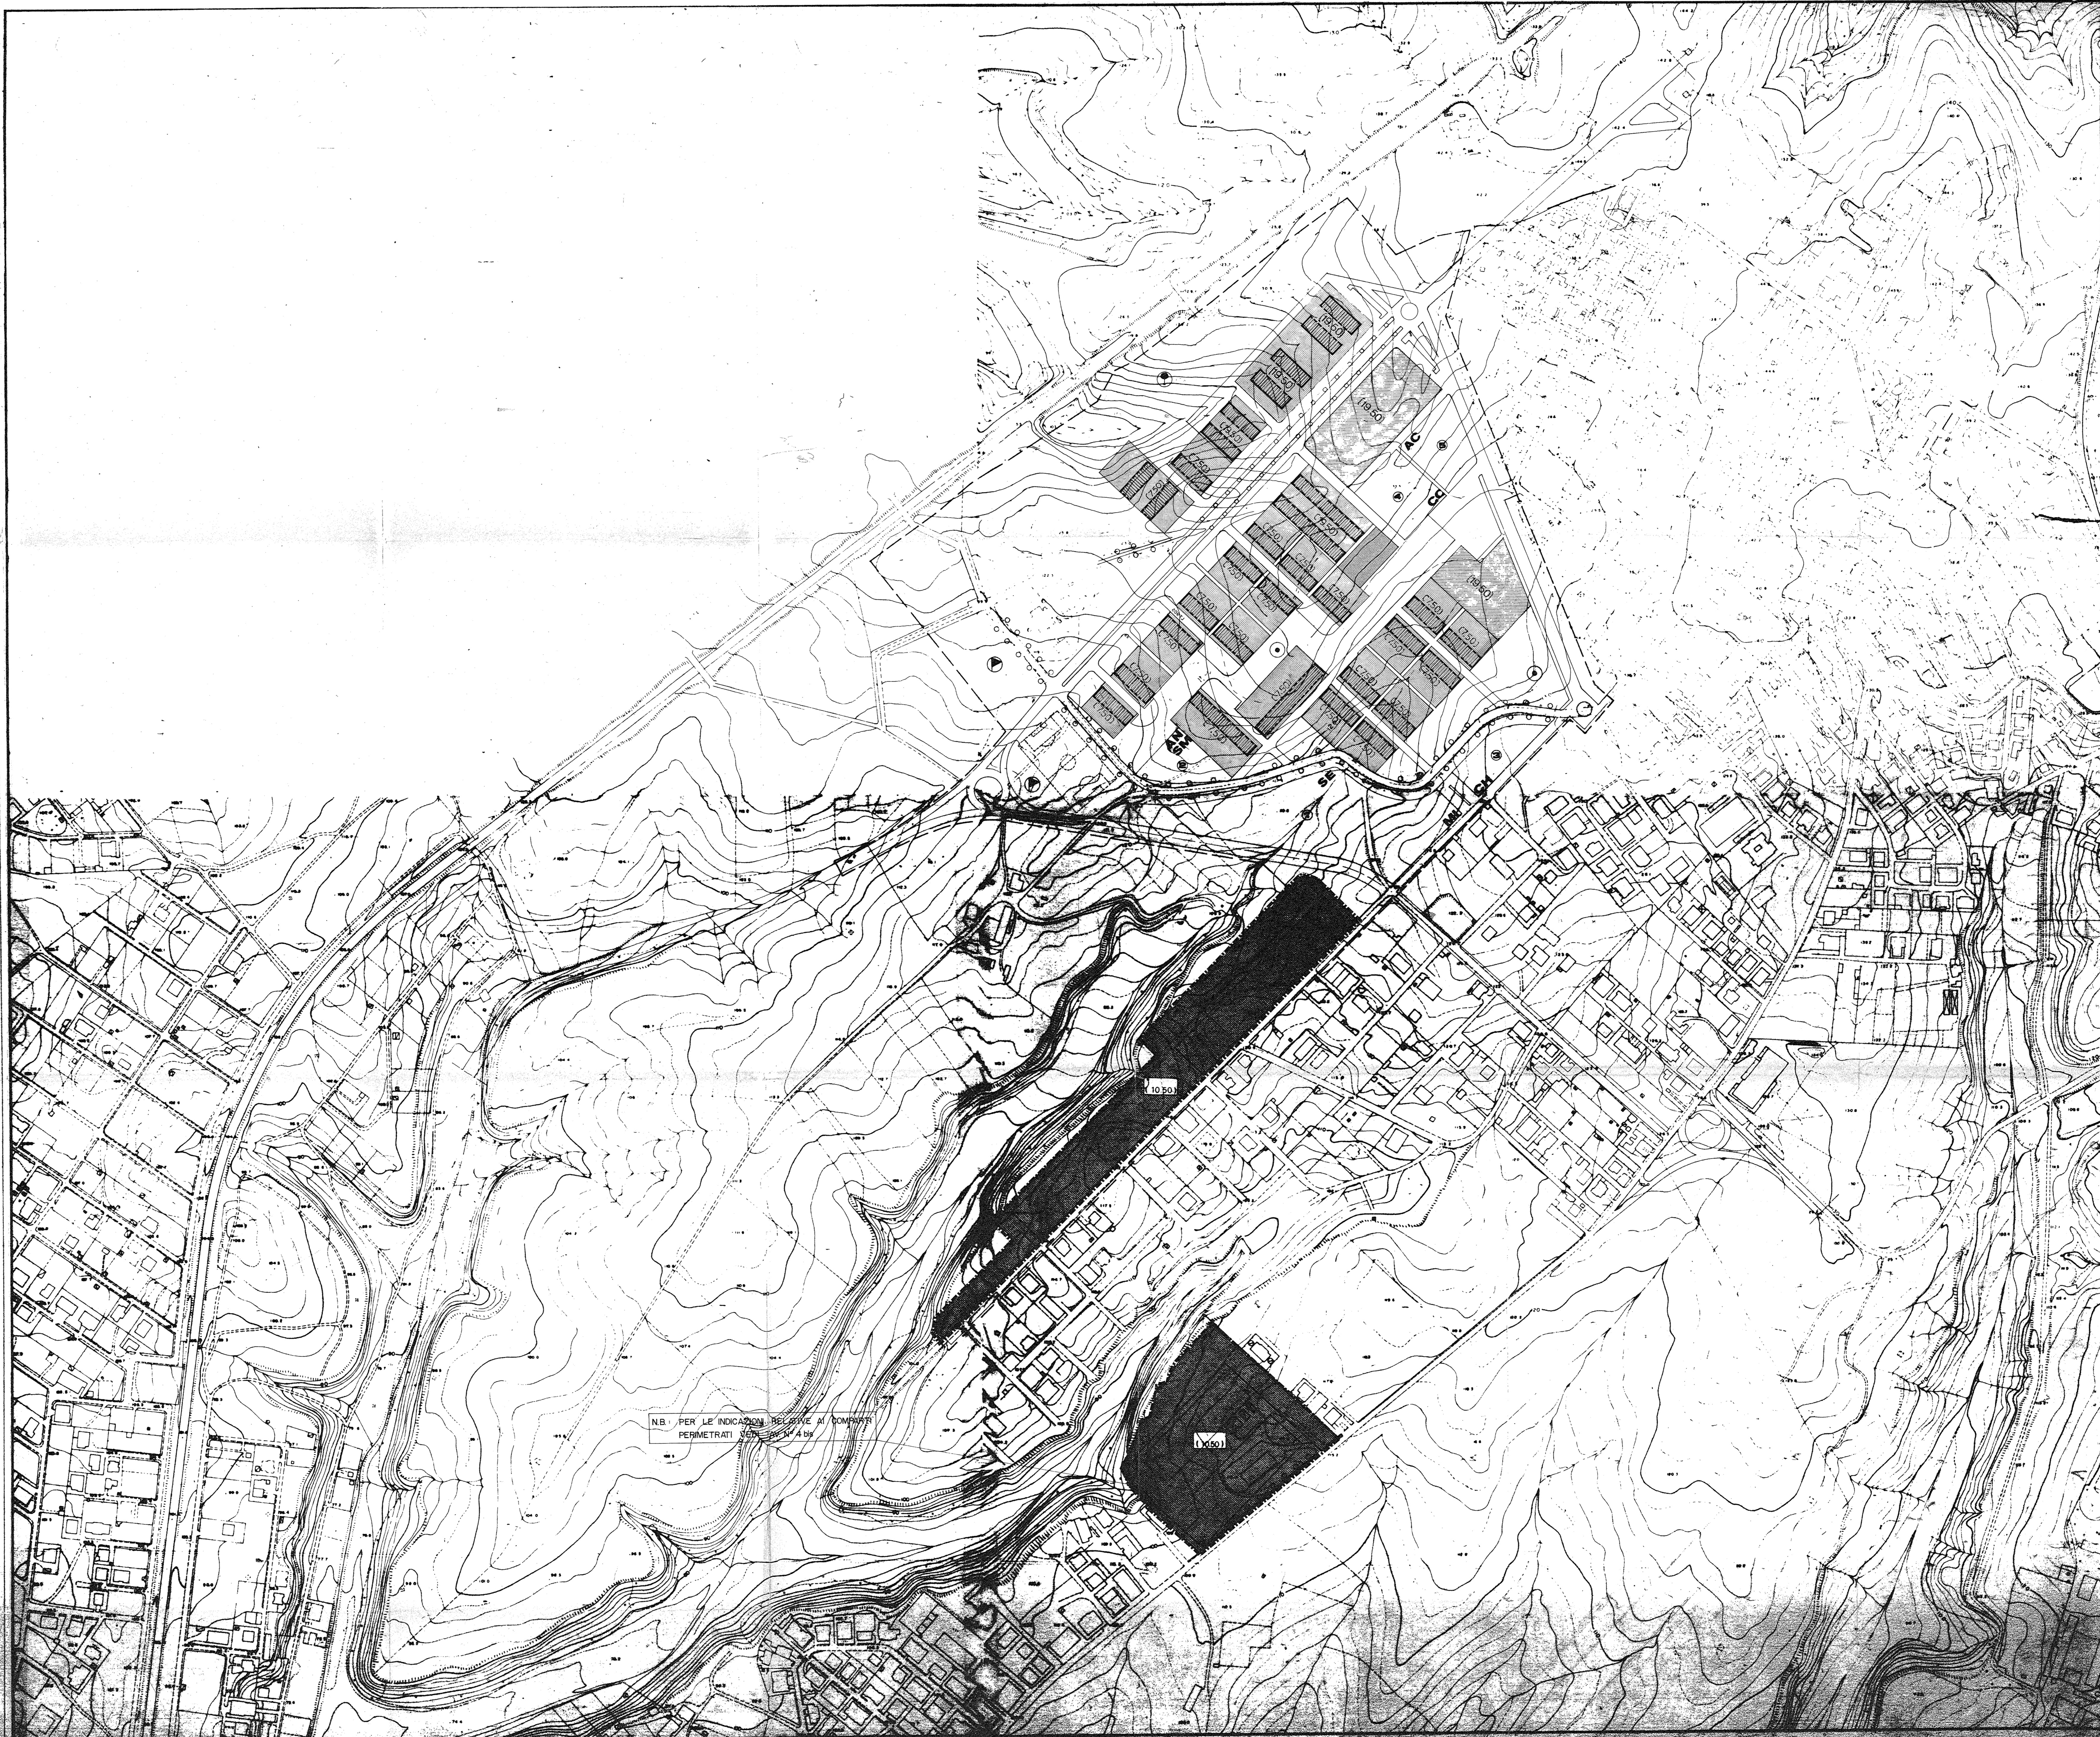

N.B. PER LE INDICAZIONI RELATIVE AI CONFINI PERIMETRATI VEDI PIANO N° 419