S.P.G.R.

COMUNE DI ROMA

UFFICIO SPECIALE PIANO REGOLATORE
RIP. XVI-EDILIZIA ECONOMICA E POPOLARE

REGIONE LAZIO
ASSESSORATO ALL'URBANISTICA
E ASSETTO DEL TERRITORIO
F.to BENEDETTO

COMUNE DI ROMA
UFFICIO SPECIALE
PIANO REGOLATORE
COPIA CONFORME
all'originale di cui alla
delibera C.C.
n. 1554 del 10/12/81
IL DIRIGENTE TECNICO SUPERIORE
Prof. Arch. ALESSANDRO QUARRA

P.Z. 15V

LA PISANA

L'ARCH. PRIMO DIRIGENTE
(DOTT. ARCH. G. BUFALINI)
F.TO G. BUFALINI

redattori : arch. G.Bufalini
arch. W. Di Cesare

L'ARCH. DIRIGENTE
(DOTT. ARCH. W. DI CESARE)
F.TO W. DI CESARE

collaboratori : arch. S. Melis
dis. E.P.De Grisogono

UFF. SPEC. PIANO REGOL.
16 NOV 1978
PROT. N. 10785

IL DIRIGENTE TECNICO SUPERIORE F.F.
(DOTT. ING. B. TORRE)
F.TO B. TORRE

tecnico catast.: R. Mariotti

tav. 2

Planimetria catastale Zonizzazione

scala 1:1000 1:2000

data

REGIONE LAZIO
SEGRETERIA DELLA GIUNTA REGIONALE
Copia conforme all'originale che si rilascia a
Roma, addì 10 GENNAIO 1989
ad integrazione con le modifiche, precisazioni e rettifiche di cui alla D.G.R. 3780 del 29.4.88
IL FUNZIONARIO
(Geom. Alfredo Falcinelli)
Falcinelli

SUPERFICIE TOTALE	HA	17,70
ABITANTI (100×HA)	AB	1770
VOLUME RESIDENZIALE (MC 72×AB)	MC	127440
VOLUME NON RESIDENZIALE (15%)	MC	19116

AREE RESIDENZIALI	MQ	70600
AREE NON RESIDENZIALI	MQ	9300
SERVIZI PUBBLICI (M3)	MQ	19150
VERDE PUBBLICO (N)	MQ	49815
PARCHEGGI PUBBLICI	MQ	7925
STRADE	MQ	19210
VERDE ARREDO VIARIO	MQ	1000
TOTALE	MQ	177000

ZONA		SUPERFICIE MQ	INDICE MC/MQ	VOLUME MC	ABITANTI
RESIDENZIALE ▥	R1	6800	1805	12274	170
	R2	18000	"	32490	451
	R3	10000	"	18050	250
	R4	23300	"	42056	585
	R5	12500	"	22562	314
	TOTALI	70600		127432	1770
NON RESIDENZIALE ▤		9300	2,055	19111	

			SUPERFICIE (MQ)
SERVIZI PUBBLICI ▦	AN	ASILO NIDO	2000
	SM	SCUOLA MATERNA	3000
	SE	SCUOLA ELEMENTARE	9000
	M	MERCATO	5150
		TOTALE	19150
VERDE PUBBLICO ▩	●	GIOCO BAMBINI	10000
	●	VERDE SPORTIVO	10000
	●	PARCO LIBERO	29815
		TOTALE	49815
VERDE ARREDO VIARIO ▒		VERDE ARREDO VIARIO	1000

○ CASALETTO IN VIA DELLA PISANA

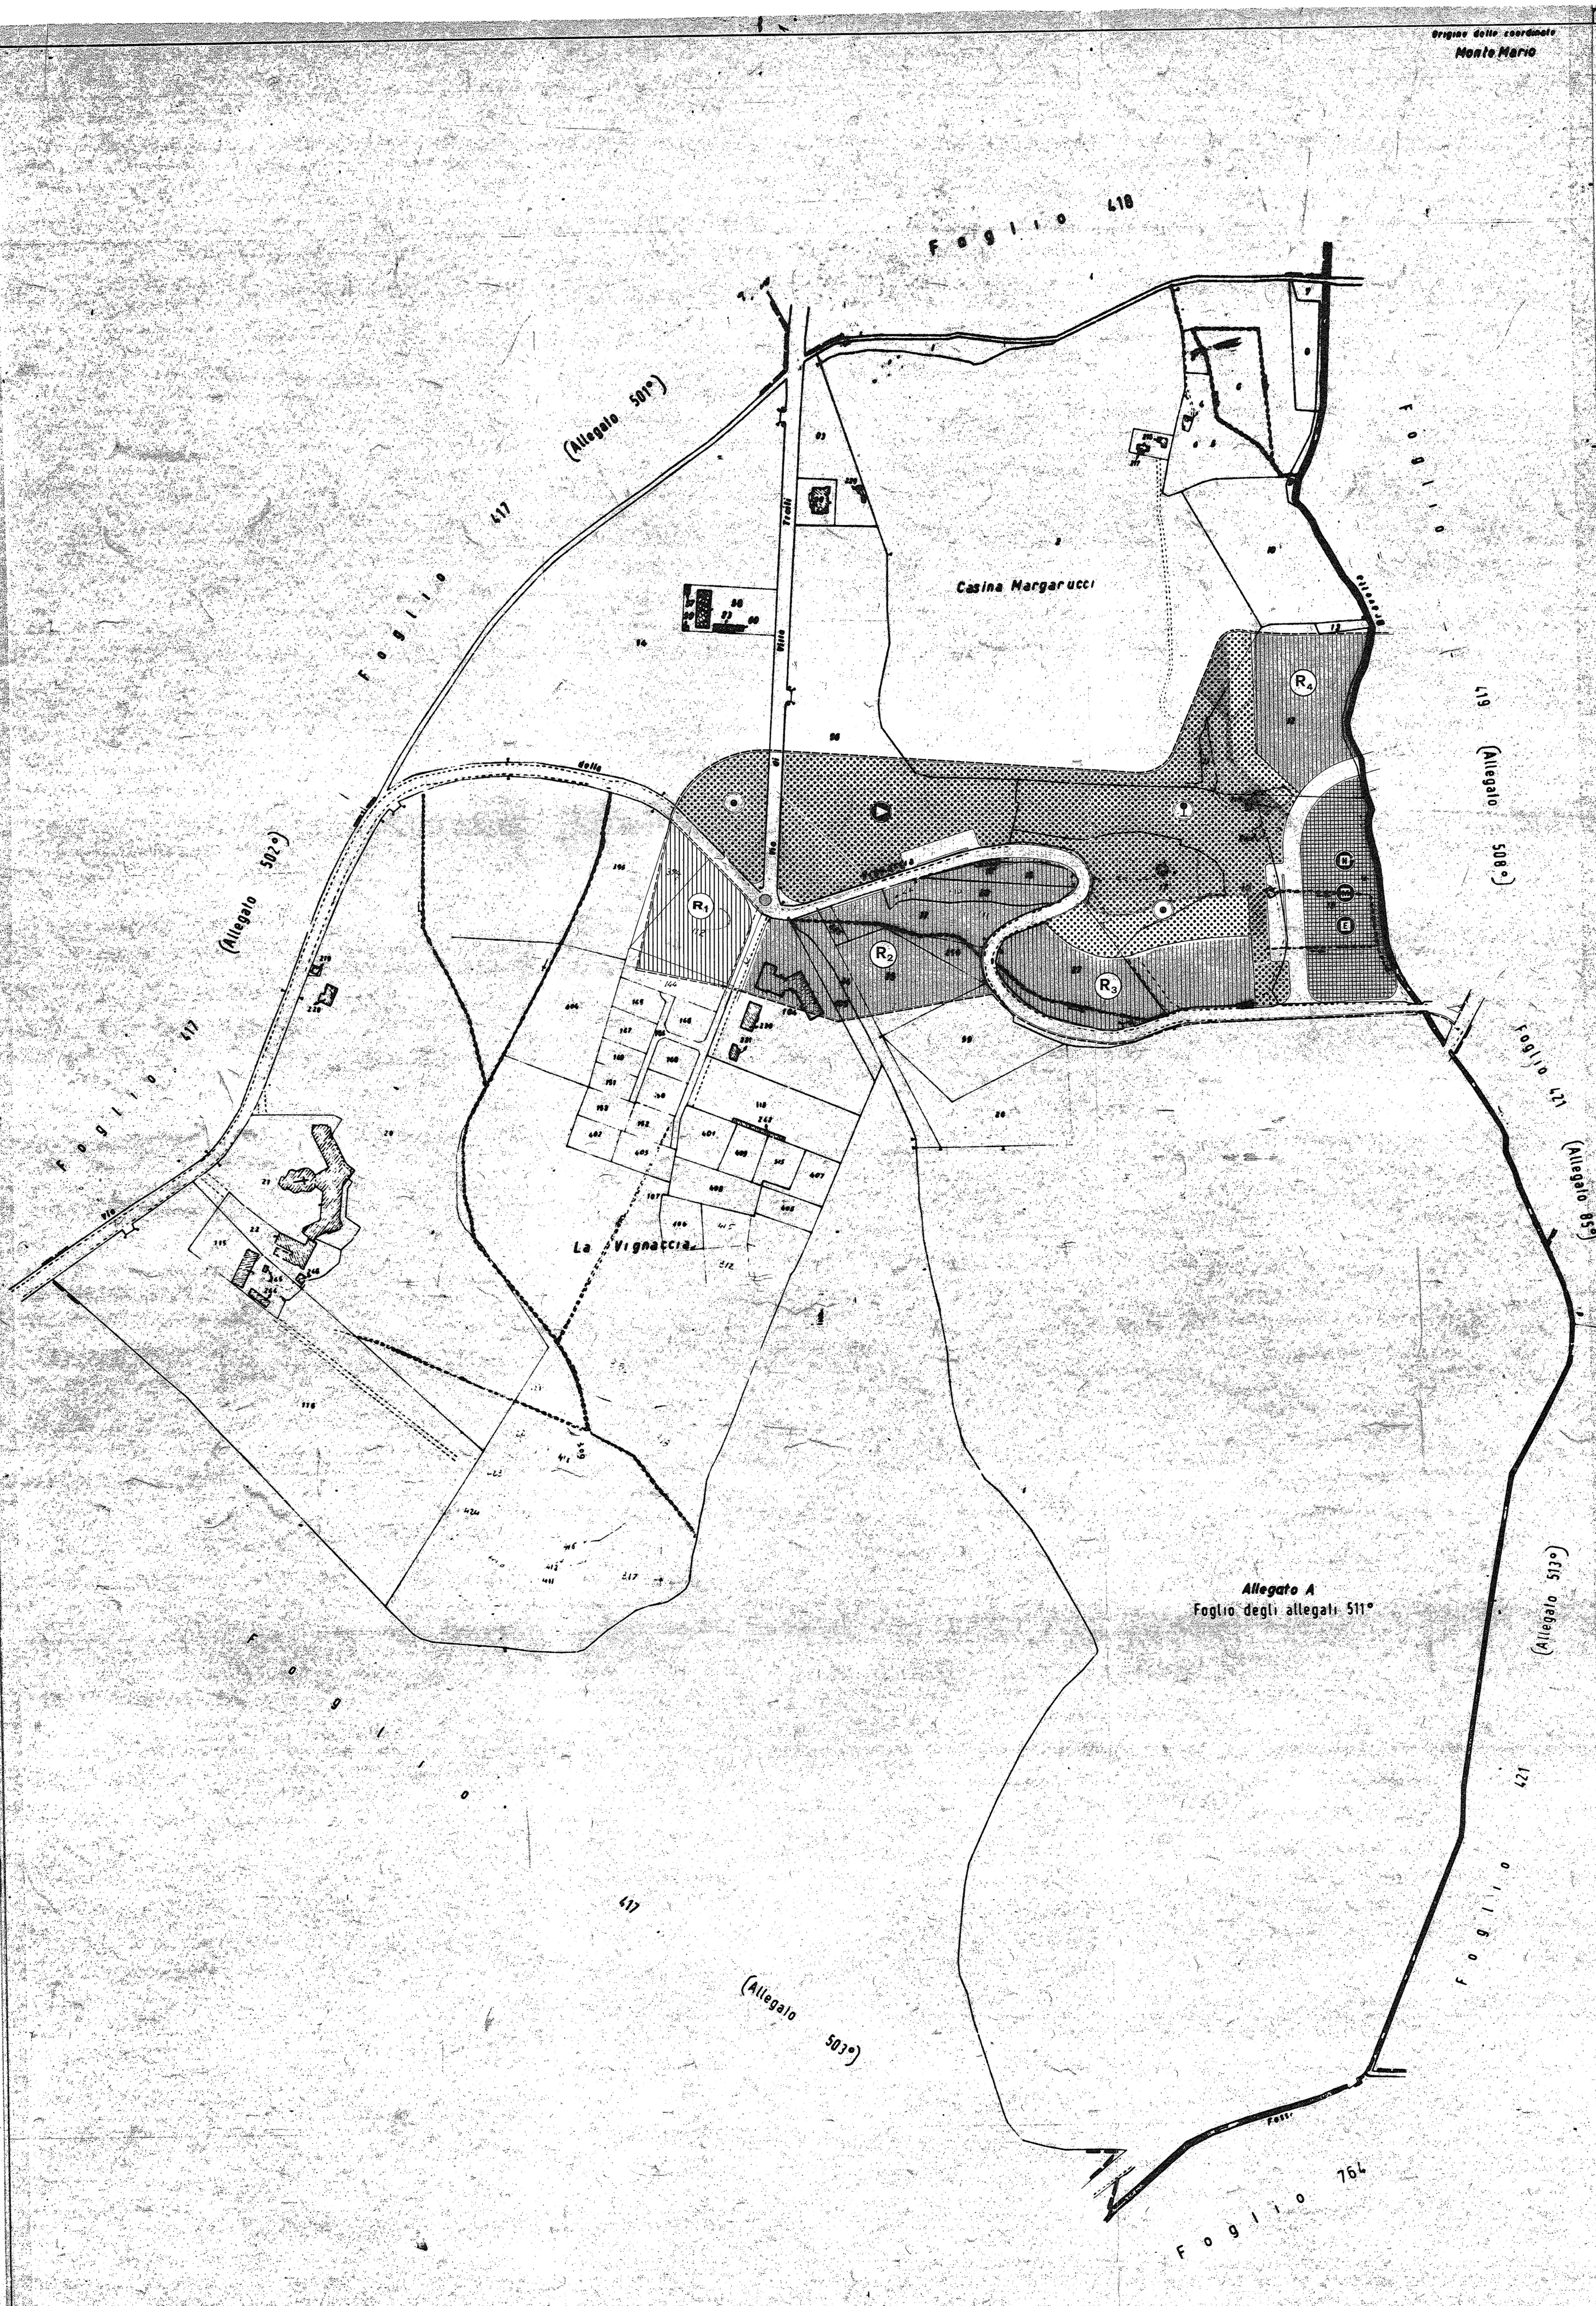

PROVINCIA DI ROMA
Comune di Roma
SEZIONE A
Foglio N. 420
Scala di 1:2000

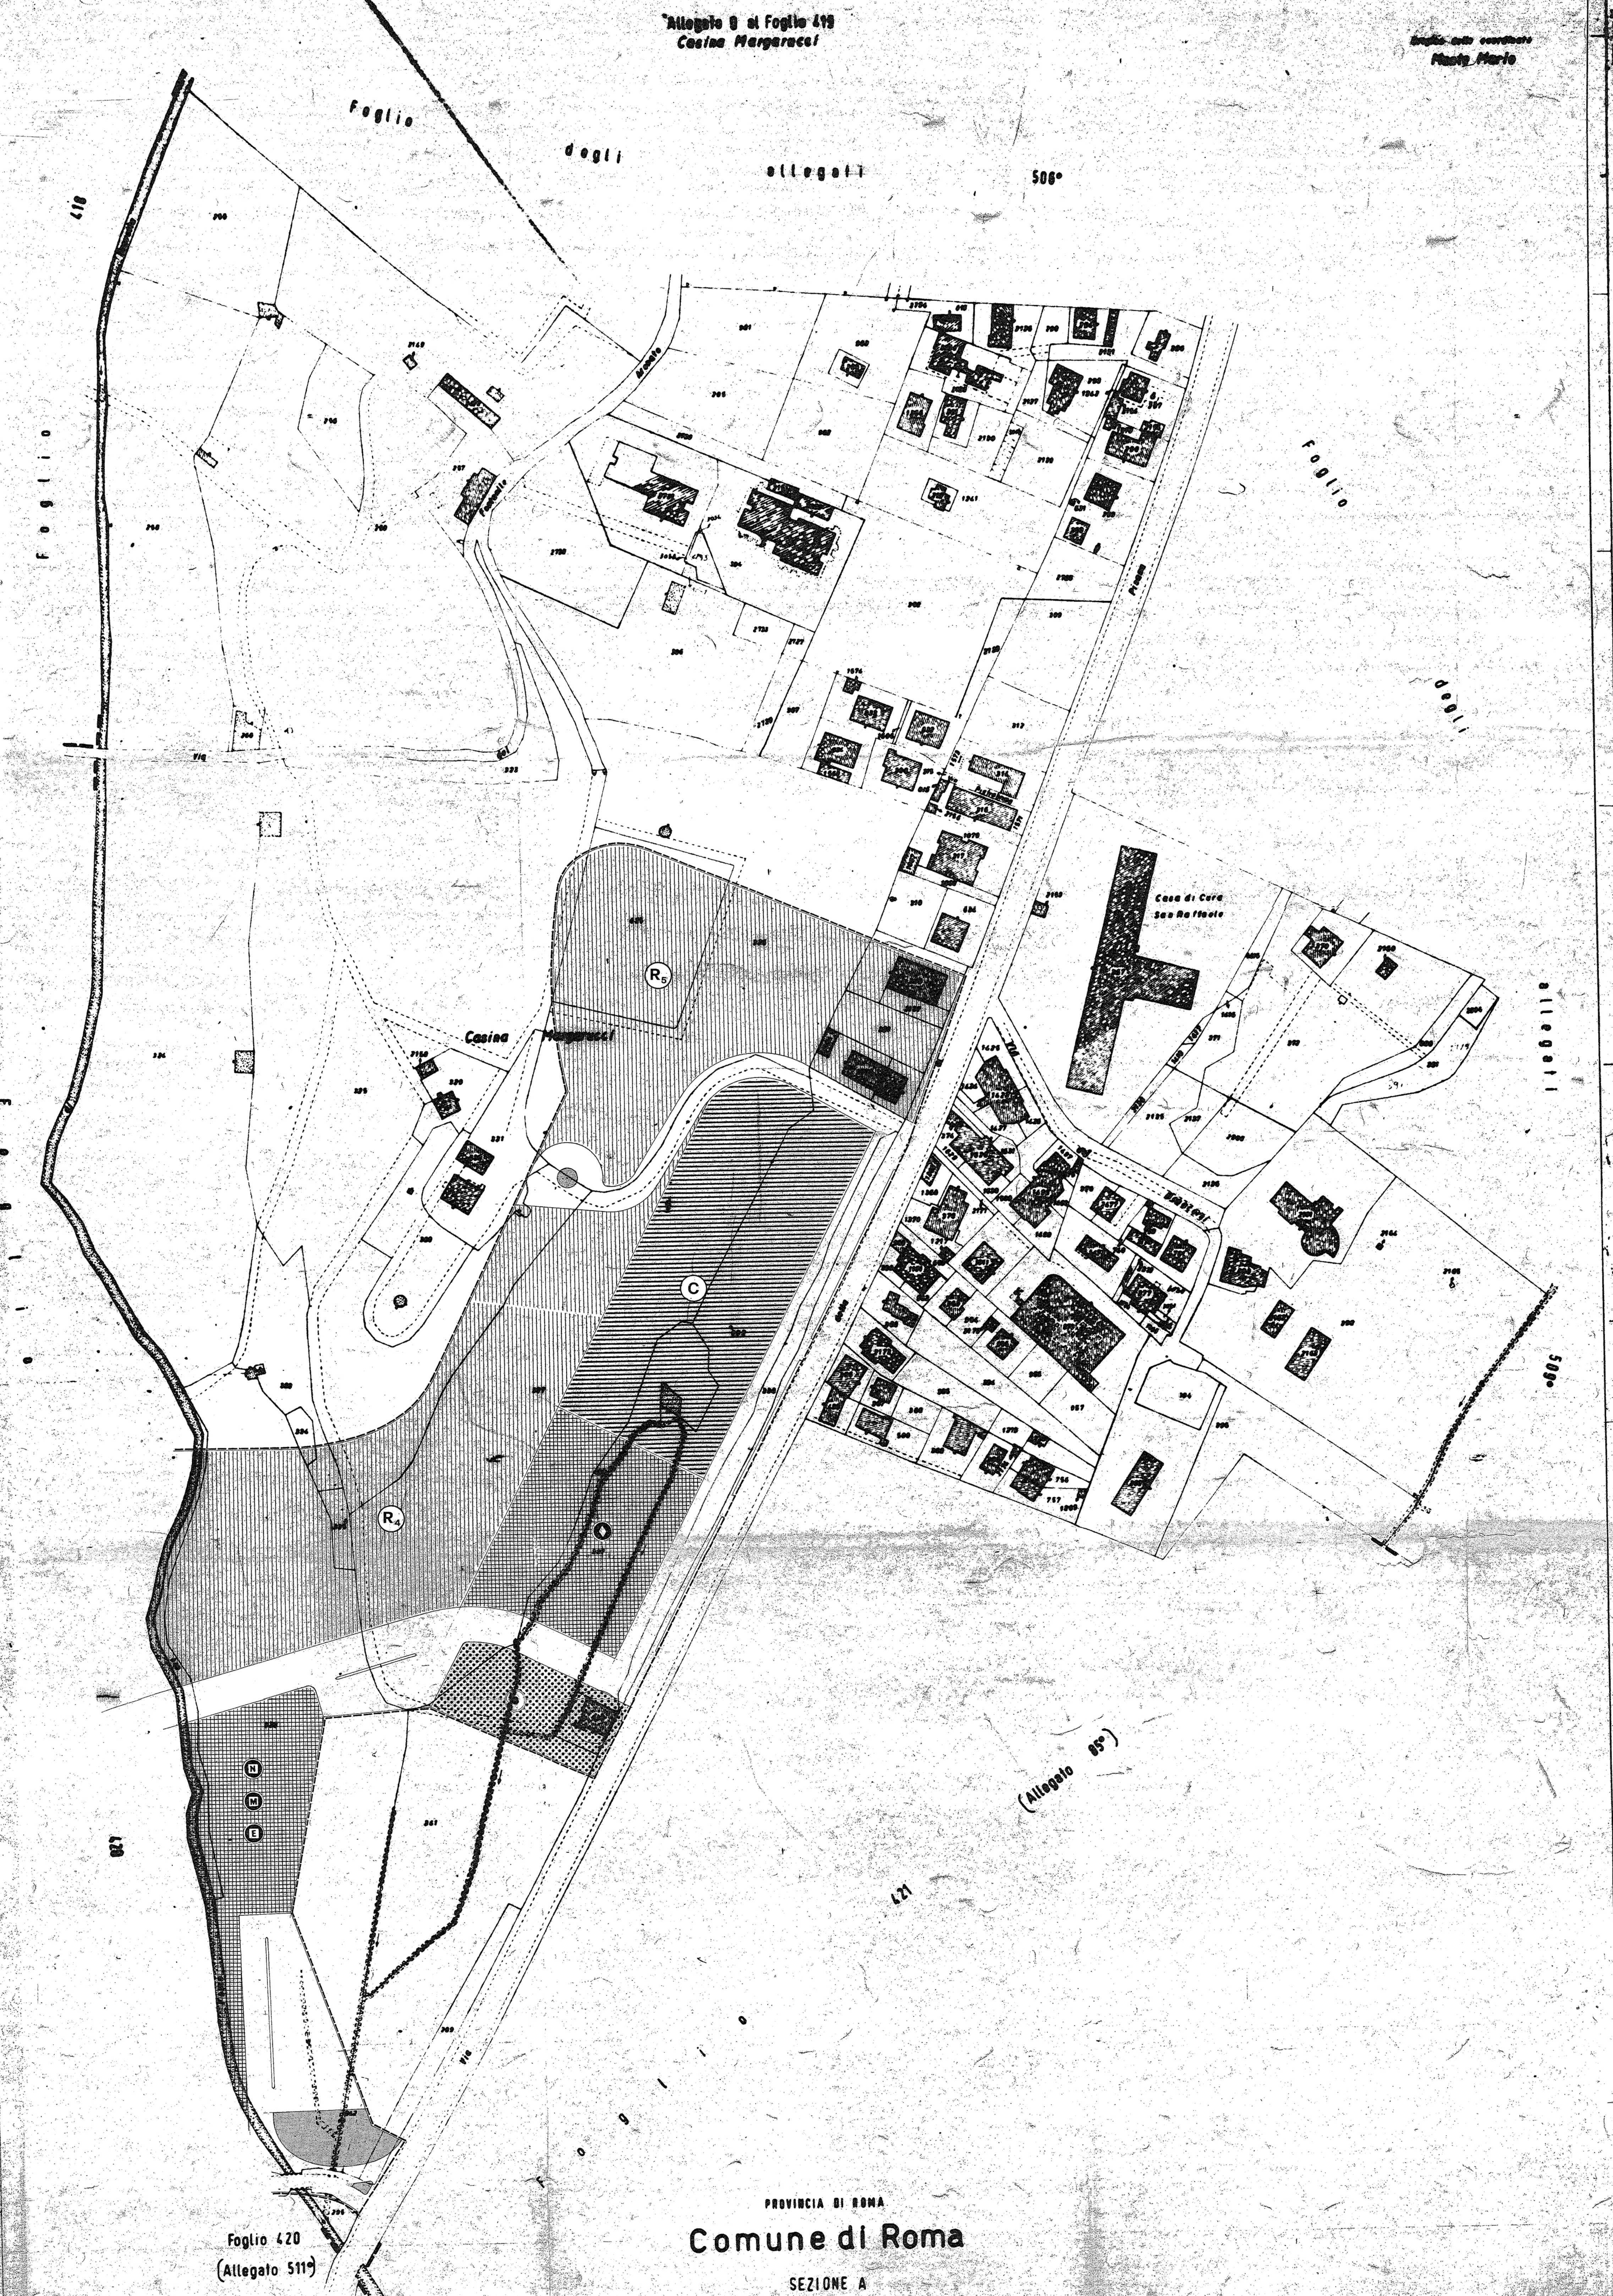

PROVINCIA DI ROMA
Comune di Roma
SEZIONE A
Foglio degli allegati 506°
(Foglio 419)
Scala di 1:1000

DIREZIONE GENERALE DEL CATASTO E DEI SERVIZI TECNICI ERARIALI
Levata anno 1943 - Aggiornamento eseguito nell'anno 1968 - Riprod. anno 1971
RIPRODUZIONE VIETATA A NORMA DELLE VIGENTI LEGGI