

S.P.G.R.
COMUNE DI ROMA

UFFICIO SPECIALE PIANO REGOLATORE
RIP. XVI-EDILIZIA ECONOMICA E POPOLARE

DELIBERAZIONE C.C.
n. 697 del 18 DIC. 1958

P.Z.
15V
BTS

LA PISANA

redattori : arch. G. Bufalini
arch. W. Di Cesare

ARCHITETTO DIRETTORE
Dot. Arch. Francesco Albani

collaboratori : arch. S. Meis
dis. E. P. De Grisogono

IL PRIMO ORIENTE
Dot. Ing. Carlo Merello

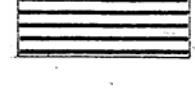
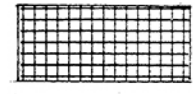
tecnico catast.: R. Mariotti

Il primo oriente
Dot. Ing. Carlo Merello

Planimetria catastale
Zonizzazione

1:5000
1:2000
scala
data

tav. 2

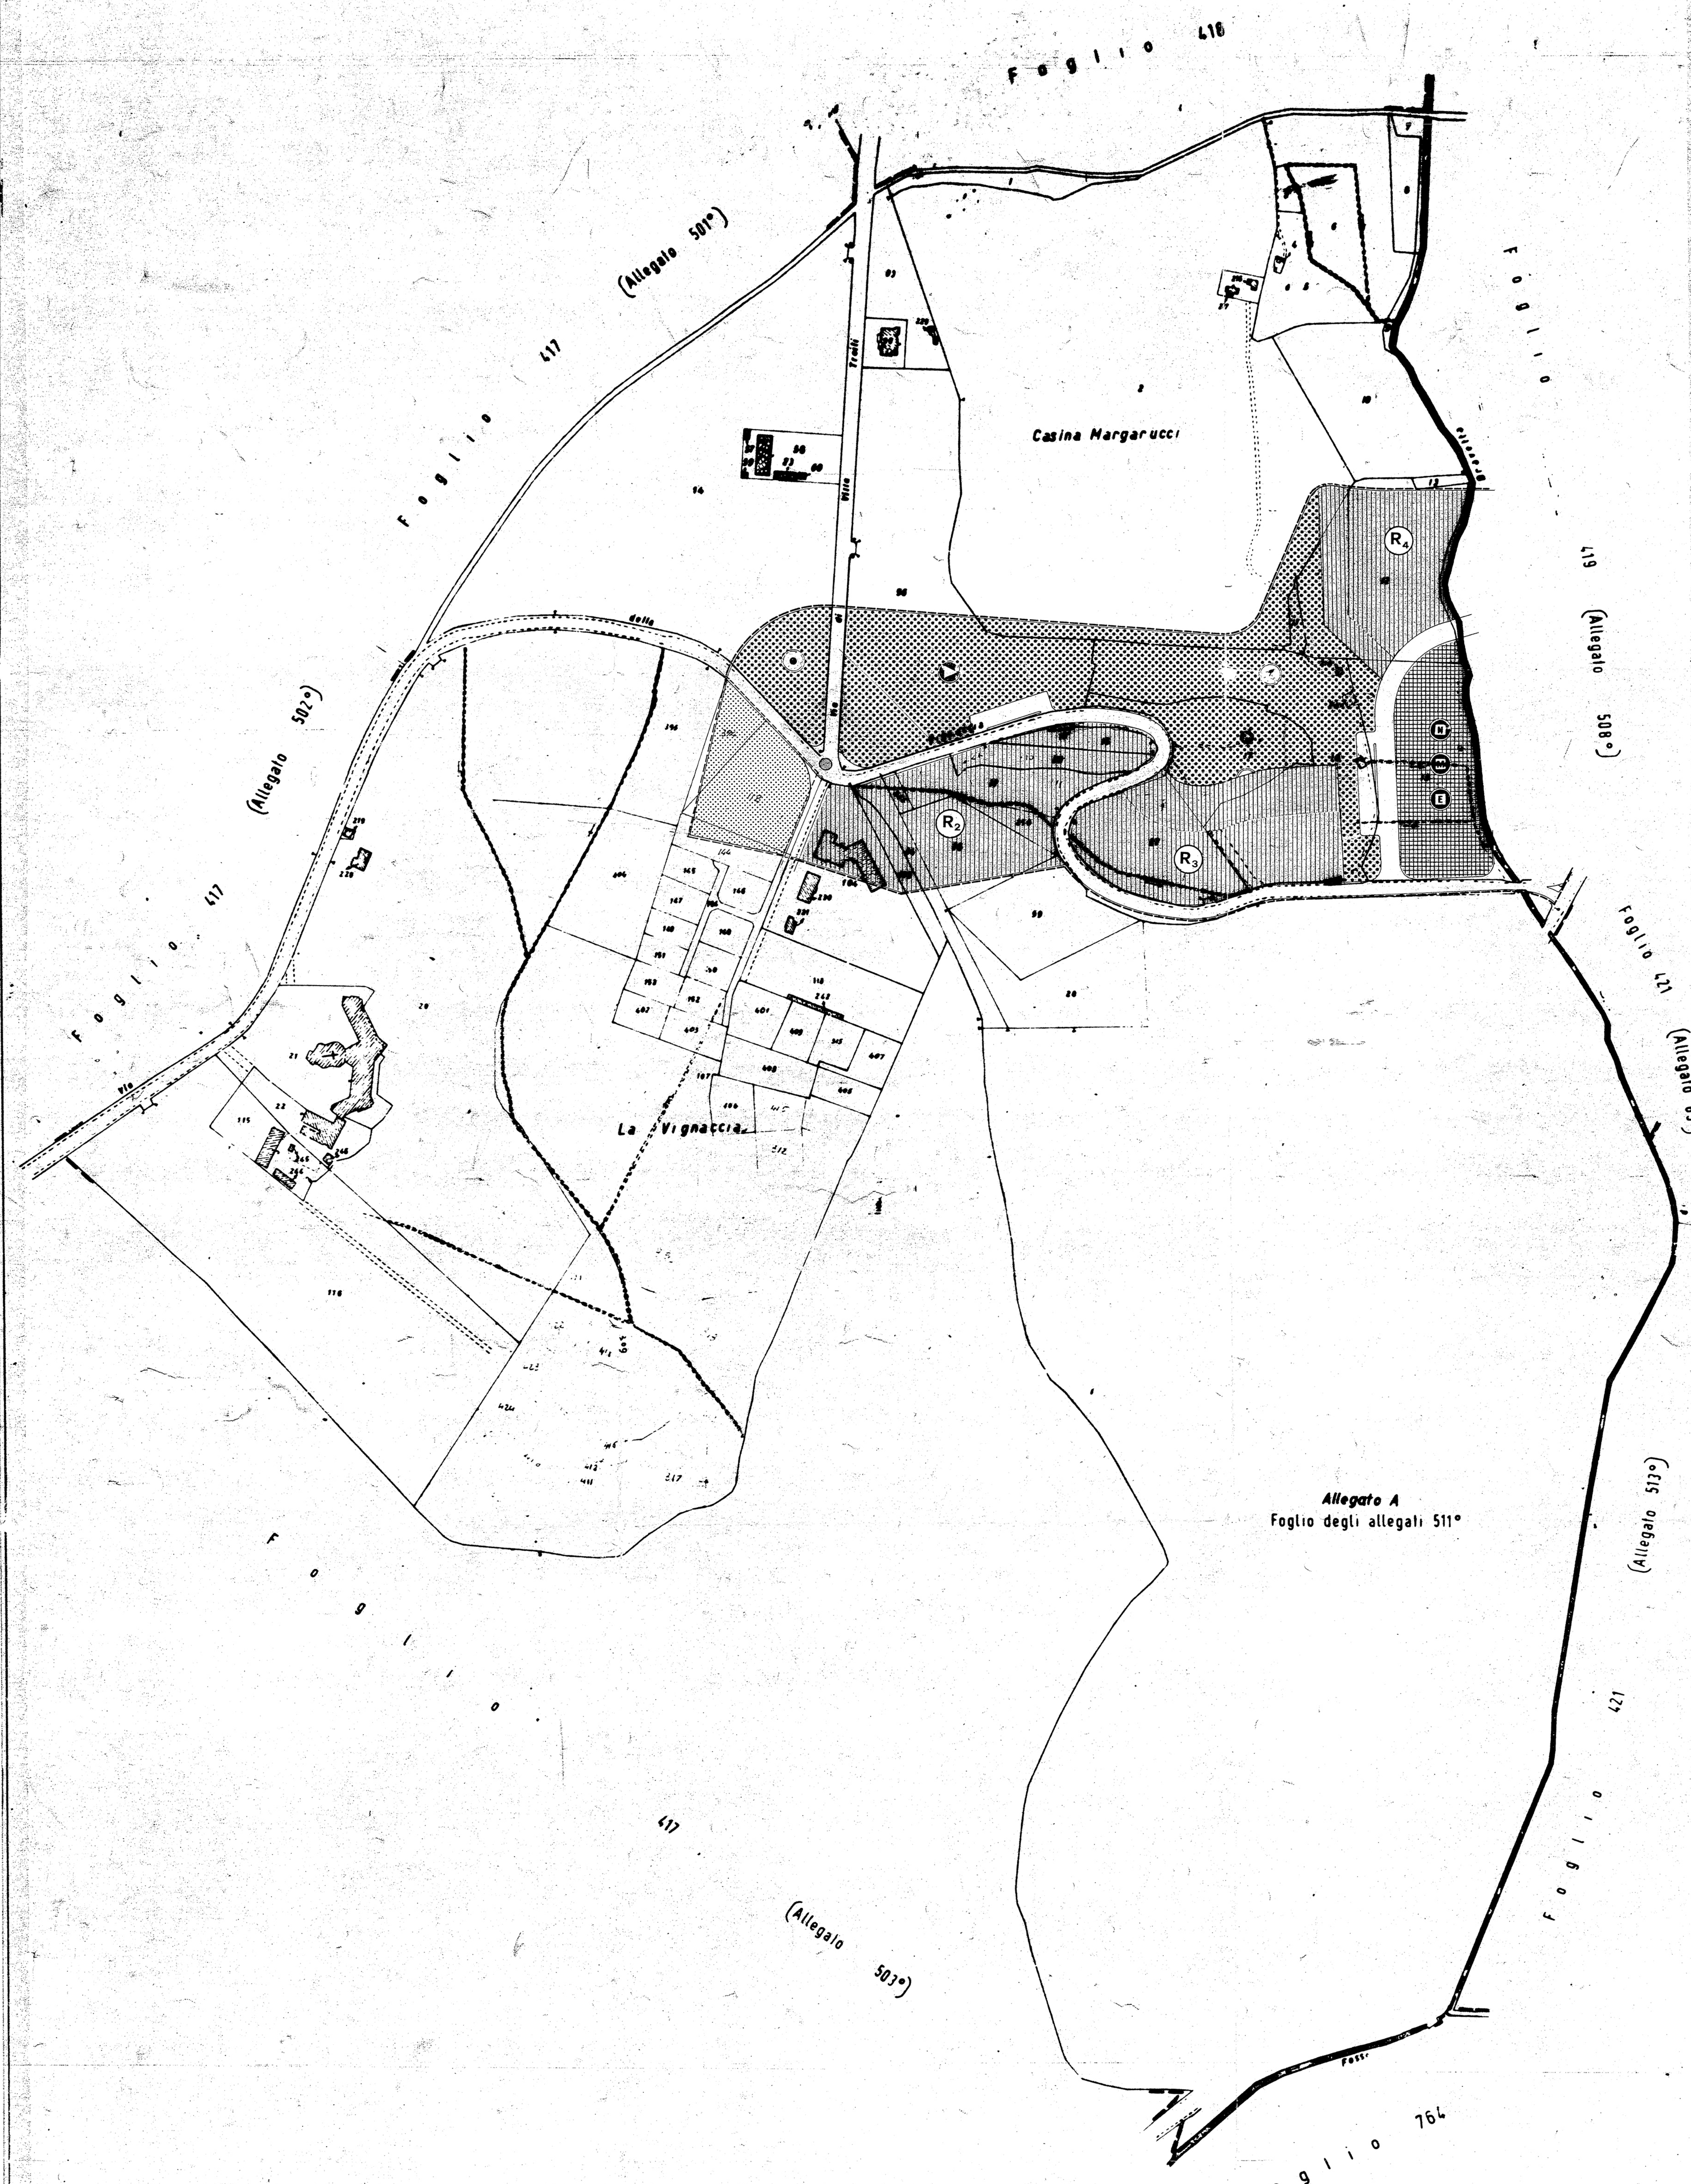
SUPERFICIE TOTALE			HA	17.70
ABITANTI (100 x HA)			AB	1770
VOLUME RESIDENZIALE (MC 72 x AB)			MC	127440
VOLUME NON RESIDENZIALE (15%)			MC	19116
AREE RESIDENZIALI			MQ	70600
AREE NON RESIDENZIALI			MQ	9300
SERVIZI PUBBLICI (M ₂)			MQ	19150
VERDE PUBBLICO (N)			MQ	43015
PARCHEGGI PUBBLICI			MQ	7925
STRADE			MQ	19210
VERDE ARREDO VIARIO			MQ	1000
AREE PUBBLICHE DI RISERVA			MQ	6800
TOTALE			MQ	137000
ZONA	SUPERFICIE MQ	INDICE MC/MQ	VOLUME MC	ABITANTI
RESIDENZIALE 	R ₁			
	R ₂	18000	1.805	32490
	R ₃	14656	1.620	25650
	R ₄	25444	1.805	46750
	R ₅	12500	1.805	22562
TOTALI	70600		127432	1770
NON RESIDENZIALE 				
	9300	2.055	19114	
SERVIZI PUBBLICI 				
AN	ASILO NIDO			2000
SM	SCUOLA MATERNA			3000
SE	SCUOLA ELEMENTARE			9000
M	MERCATO			5150
TOTALE				19150
VERDE PUBBLICO 				
⦿	GIOCO BAMBINI			10000
⦿	VERDE SPORTIVO			10000
⦿	PARCO LIBERO			23015
TOTALE				43015
VERDE ARREDO VIARIO 				
	VERDE ARREDO VIARIO			1000
AREE PUBBLICHE DI RISERVA 				
	AREE PUBBLICHE DI RISERVA			6800

CASALETTO IN VIA DELLA PISANA.

PROVINCIA DI ROMA
Comune di Roma

SEZIONE A

Foglio N. 420.



Scala di 1:2000

Origine delle coordinate
Monte Mario



Allegato 8 al Foglio 419
Casina Margarucci

Origine delle coordinate
Monte Mario

Foglio 420
(Allegato 511)

PROVINCIA DI ROMA
Comune di Roma

SEZIONE A

Foglio degli allegati 500*

(Foglio 419)

Scala di 1:1000

0 10 20 30 40 50 60 70 80 90 100

Y = 5000

Y = 5000