ZONE NON SOGGETTE A VINCOLO AI SENSI DELLA LEGGE 18 APRILE 1962, n.167
DESTINAZIONE G_1

	SUPERFICIE mq.	%	CUBATURA Residenziali	Non residenz.	Totale	%	ABITANTI VARI
Aree destinate alla edificazione residenziale.	I25.280	I4,7	743.650	--------	743.650	63	9.295
Aree destinate alla edificazione residenziale e non residenziale (edilizia mista).	43.560	5,2	I66.800 48%	I79.000 52%	345.800	27	2.085
Aree per i servizi pubblici.	54.925	6,5	--------	--------	--------	--	
Aree destinate al verde pubblico residenziale.	I6.000	I,9	--------	--------	--------		
Aree destinate al verde pubblico parco-giardino.	4I.725	4,9	--------	--------	--------		
Aree destinate al verde pubblico parco-campagna ed attrezzature sportive (parco Aniene).	323.560	38,0	--------	--------	--------		
Aree interessate al scorrimento orientale Aree per strade, piazze, parcheggi, pubblici.	70.000 I75.000	28,8					
	850.450	100,00	910.450 84%	I7[illegible].000 I6%	I.08[illegible].490 I00%	100	II.380

DENSITA TERRITORIALE DI PROGETTO I35 ab/ha

Simbologia delle attrezzature			
	Scolastiche Materne	Culturali	Amministrative	Sportive
	Scolastiche dell'obbligo	Assistenziali	Commerciali	Ricreative
	Religiose	Sanitarie	Annonarie	Asili nido

SCUOLE DELL'OBBLIGO : n°3, [illegible] mq/ab. , Sp.mq.23.IOO
SCUOLE MATERNE, ASILI NIDO : n°4+2 , 0,8 mq/ab , Sp.mq.8.800
A[illegible] : n°2 , 0,4 mq/ab , Sp.mq.4.425

CENTRO PARROCCHIALE : n°I , 0,[illegible] mq/ab , Sp.mq.IO.000
CENTRO ATTREZZATURE CULTURALI, ASSISTENZIALI, SANITARIE, AMMINISTRATIVE; n°I , 0,75mq/ab , Sp.mq.6.600

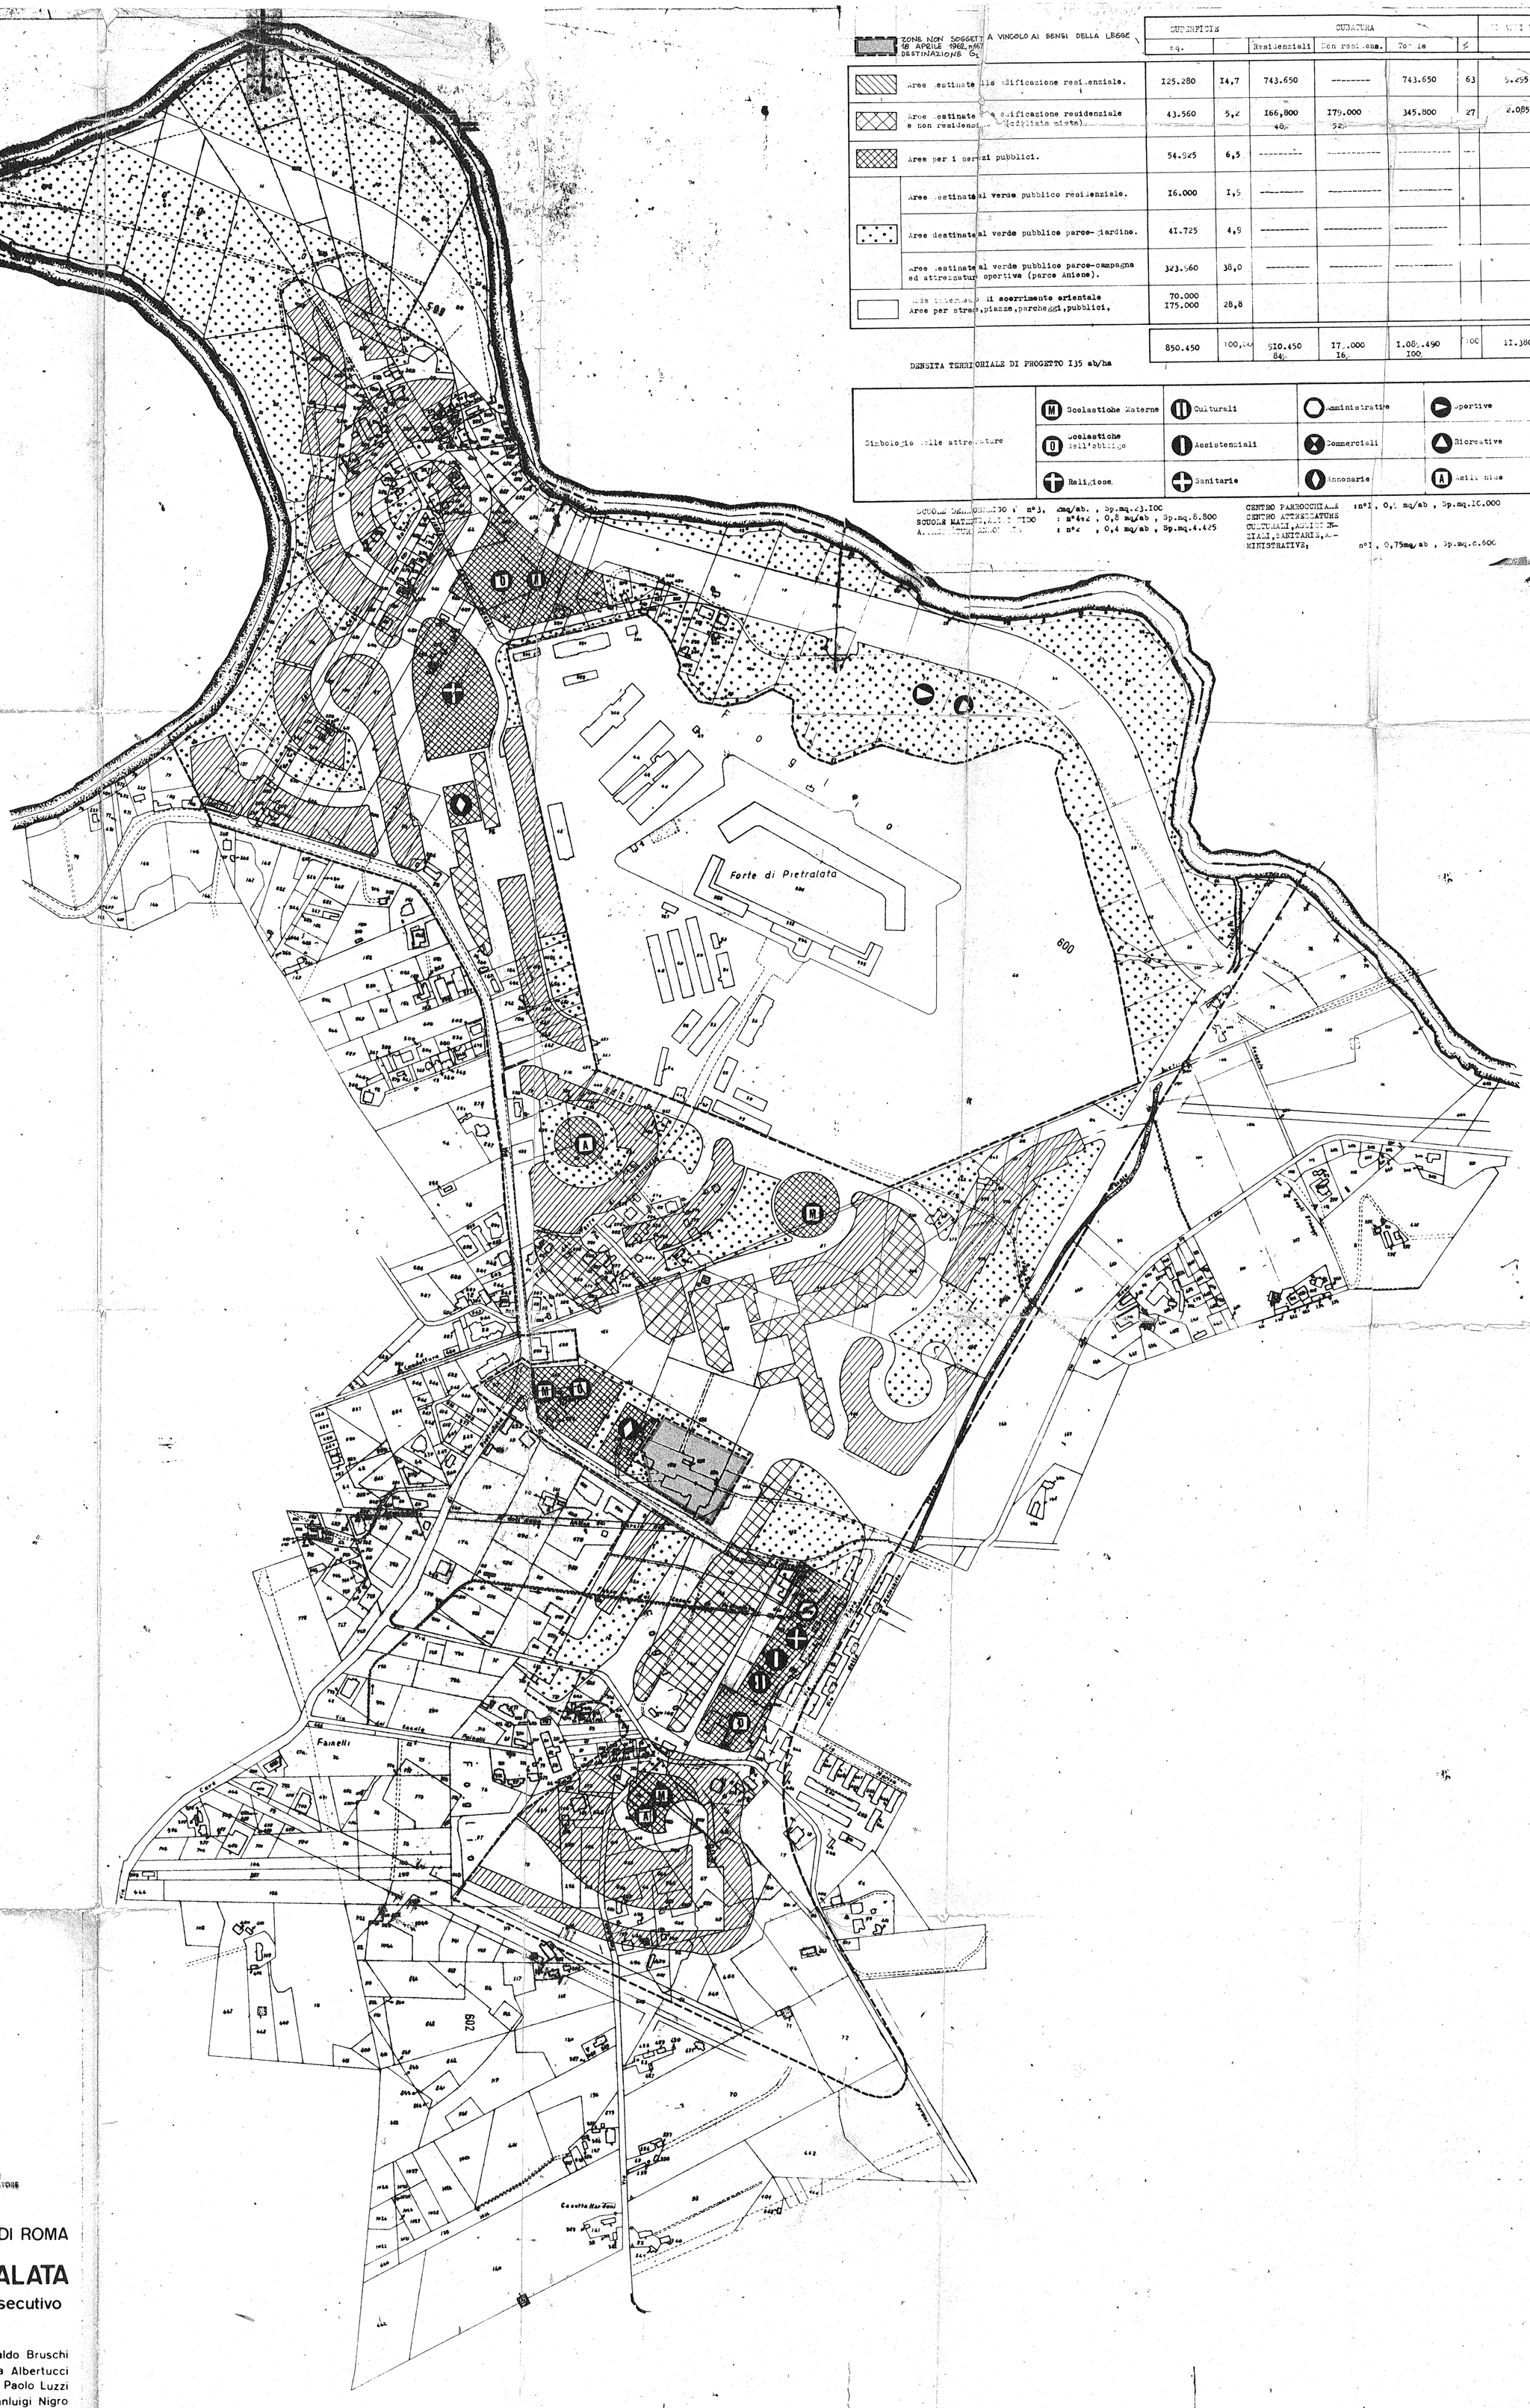

Deliberazione della Giunta Municipale
n. 1010 del 8/6/1966
ratificata dal Consiglio Comunale
con atto n. 335 del 13/11/1967

UFFICIO SPECIALE PIANO REGOLATORE
IL DIRIGENTE TECNICO
(Prof. Ing. Pietro Samperi)

UFFICIO SPECIALE
NUOVO PIANO REGOLATORE
IL DIRETTORE
(Arch. Luigi SCUPI)

COMUNE DI ROMA

Piano di zona n.13 - PIETRALATA

progetto esecutivo

REGIONE LAZIO
PRESIDENZA DELLA GIUNTA REGIONALE
Copia conforme all'originale che si rilascia a
Roma, addì 11-5-1974
Bollo di Debito, G.R. 229 del 27-2-1973
Occupa n. ____ pagine
IL FUNZIONARIO

6

prof. arch. Arnaldo Bruschi
dott. arch. Silvia Albertucci
dott. arch. Paolo Luzzi
dott. arch. Gianluigi Nigro
dott. arch. Camillo Nucci
dott. arch. Paolo Cuneo

Roma, 31 marzo 1966 - Studio: viale Università 21 - telef. 490.192