S.P.Q.R. 65567

COMUNE DI ROMA

RIPARTIZIONE XVI
EDILIZIA ECONOMICA E POPOLARE

UFFICIO SPECIALE PIANO REGOLATORE

ATTUAZIONE DELLA LEGGE 18 APRILE 1962 N° 167 PER IL PIANO DELLE ZONE DA DESTINARE ALL'EDILIZIA ECONOMICA E POPOLARE

PIANO DI ZONA 12 Rebibbia

REBIBBIA

VARIANTE EX ART 34 LEGGE 865

coordinatore: arch. A. MONTENERO
ARCHITETTO DIRIGENTE Dott. Arch. Vincenzo Cabello

DELIBERAZIONE C.C. n. 1149 del 3 MAG 1984

redattore: arch. S. LORIA

IL TECNICO COMPETENTE Dott. Ing. Aldo Aiello Cerreto
Aiello

dis. G. TOCCI

IL DIRIGENTE TECNICO SUPERIORE DISPONIBILE Dott. Ing. Gabriele Tarsia

ELAB. 1 NG. 3 FOGLI

VARIANTE: SETTORE URBANISTICO 1 COMPARTO - SETTORE URBANISTICO 2 COMPARTO B

DATA:

- LIMITI DEL PIANO DI ZONA
- AREE PER RESIDENZE
- AREE PER EDILIZIA NON RESIDENZIALE (ove non previsto l'impianto P.P. può però comunque essere eseguita la edificazione indicata sull'intera zona)
- SERVIZI PUBBLICI DI QUARTIERE
- VERDE PUBBLICO V.A. verde sportivo - V.A. verde attrezzato
- AREE BOSCHETTI A VINCOLI
- SUPERFICIE COPERTA DATI DI PIANO DI ZONA (SUPERFICIE DI INGOMBRO DEI PIANI ... di realizzo, laddove non mutata ... del piano ...)
- ASSI DI LOTTIZZAZIONE
- STRADINI DI GRADITA MODI INGRESSI
- LIMITI DEI SETTORI URBANISTICI
- 1,2,... SETTORI URBANISTICI
- A,B,C,... COMPARTI DEL SETTORE
- PERIMETRO SETTORE I COMPARTO A
- AREE STRADE/PARCHEGGI PRIVATE
- PERIMETRO AREE OGGETTO DELLA VARIANTE

DATI DI PIANO

CUBATURA RESIDENZIALE	MC. 773.040 ab 9663
CUBATURA NON RESIDENZIALE	MC. 115.956

LE CUBATURE SONO CALCOLATE, PER OMOGENEITÀ, CON IL PARAMETRO 80 MC/AB

AREE PER VERDE PUBBLICO	MQ. 225.035 = MQ/AB 23,3
AREE PER PUBBLICI SERVIZI	MQ. 113.959 = MQ/AB 11,8
AREE PER STRADE E PARCHEGGI	MQ. 200.375

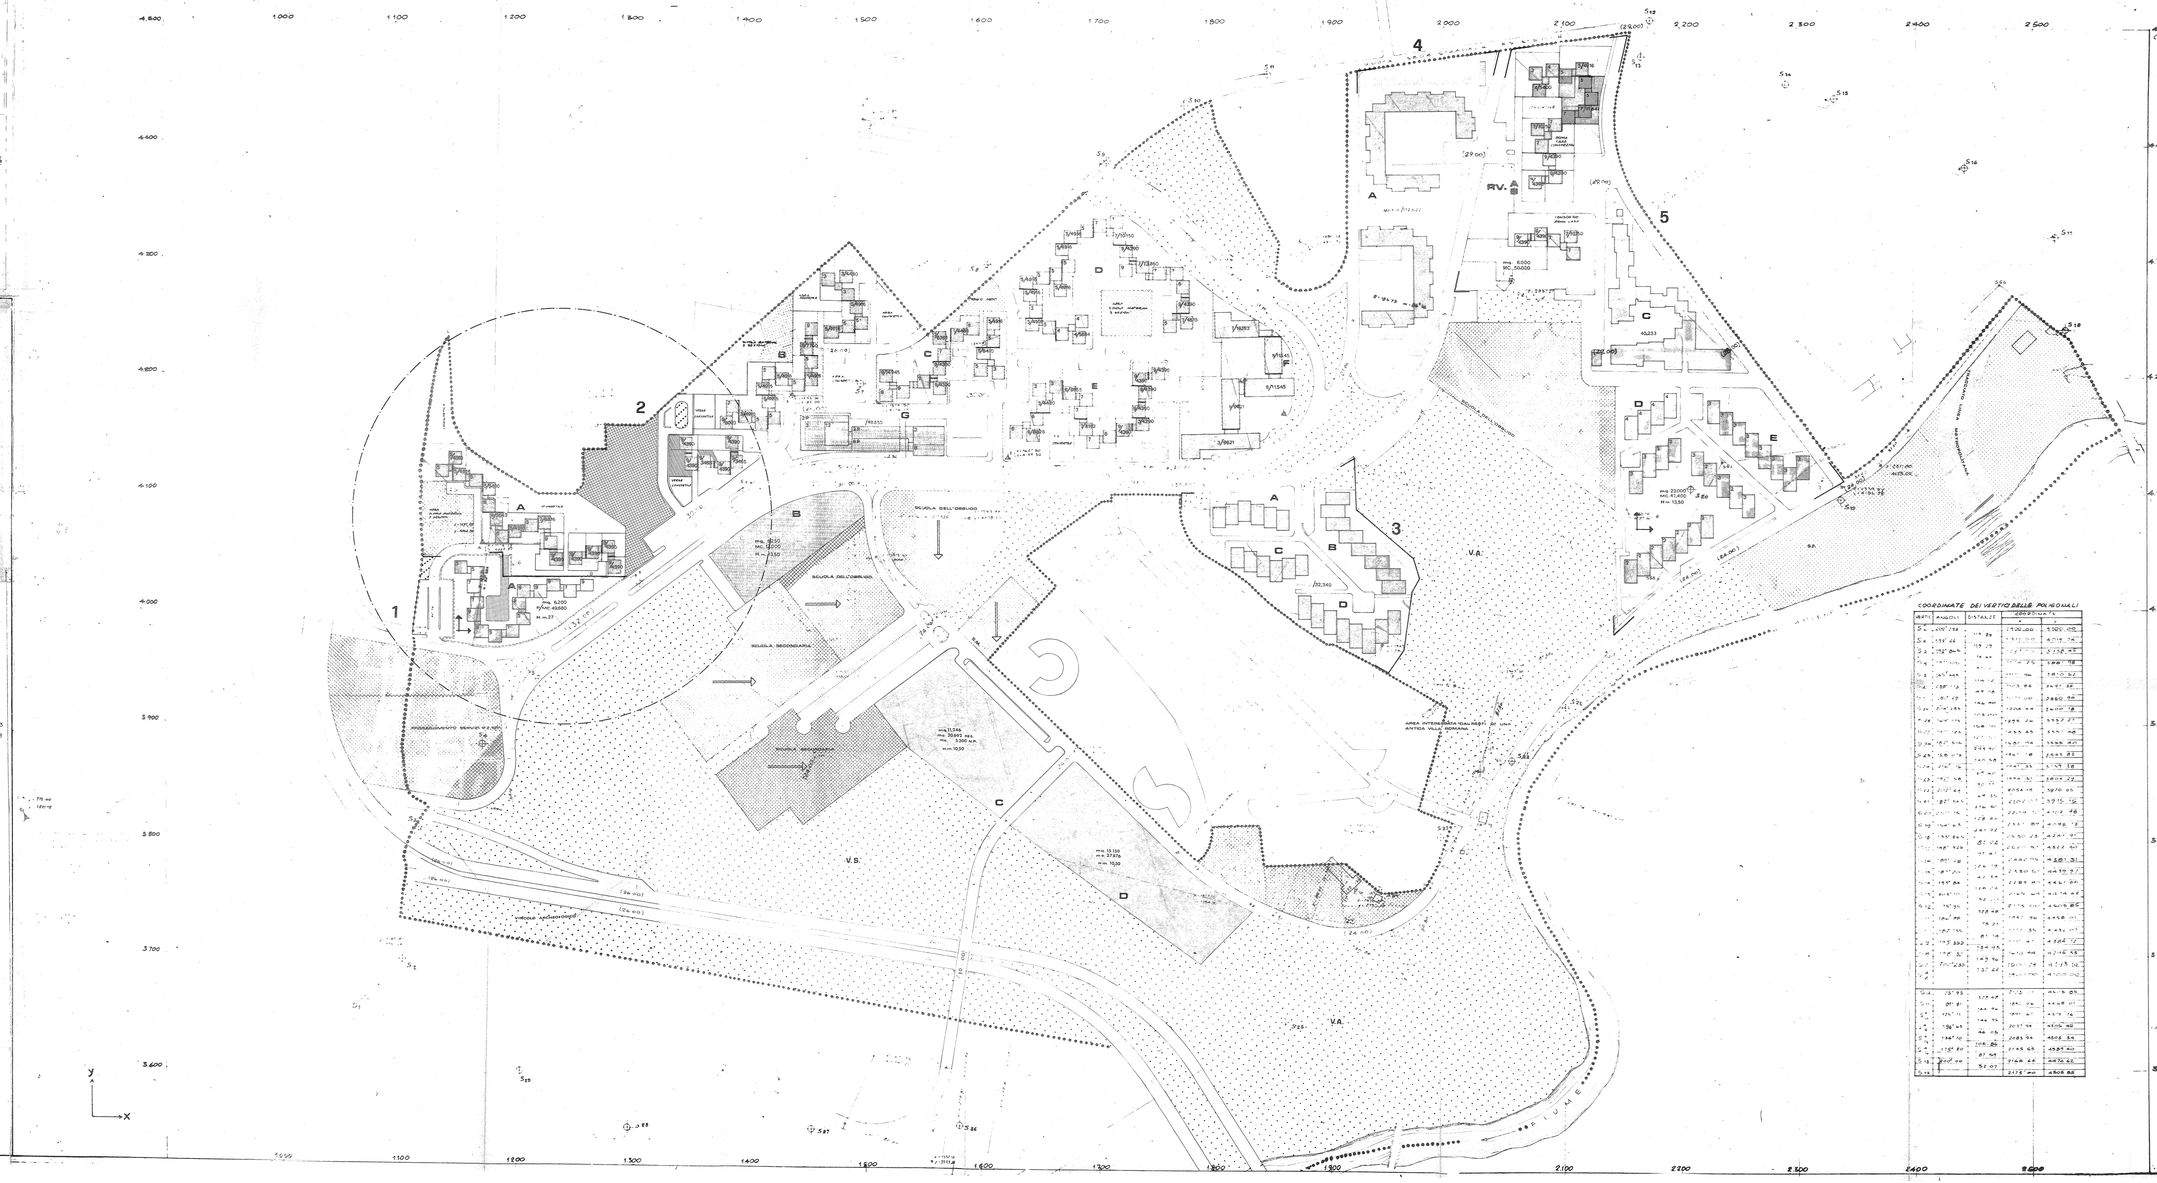

COORDINATE DEI VERTICI DELLE POLIGONALI

MAPPE	ANGOLI	DISTANZE	X	Y
[illegible]	[illegible]	[illegible]	[illegible]	[illegible]