

S.P.Q.R.

COMUNE DI ROMA

RIP. XVI - EDILIZIA ECONOMICA E POPOLARE

attuazione della legge 18 aprile 1962 n. 167

P.Z.
7^{ter}

S. MARIA DELLA PIETA'

IL PRIMO DIRIGENTE
Dip. Ing. Anna Maria Leone
*A. Leone*COMUNE DI ROMA
UFFICIO SPECIALE
PIANO REGOLATORE
COPIA CONFORME
all'originale di cui alla
deliberazione del 26/10/82
n. 454
IL DIRIGENTE TECNICO SUPERIOREIL DIRIGENTE TECNICO
SUAUCCIORE SUPLENTE
Ing. Ing. BASSANO TORRE
*A. Torre*Architetto dirigente
*A. Torre*5
tav.

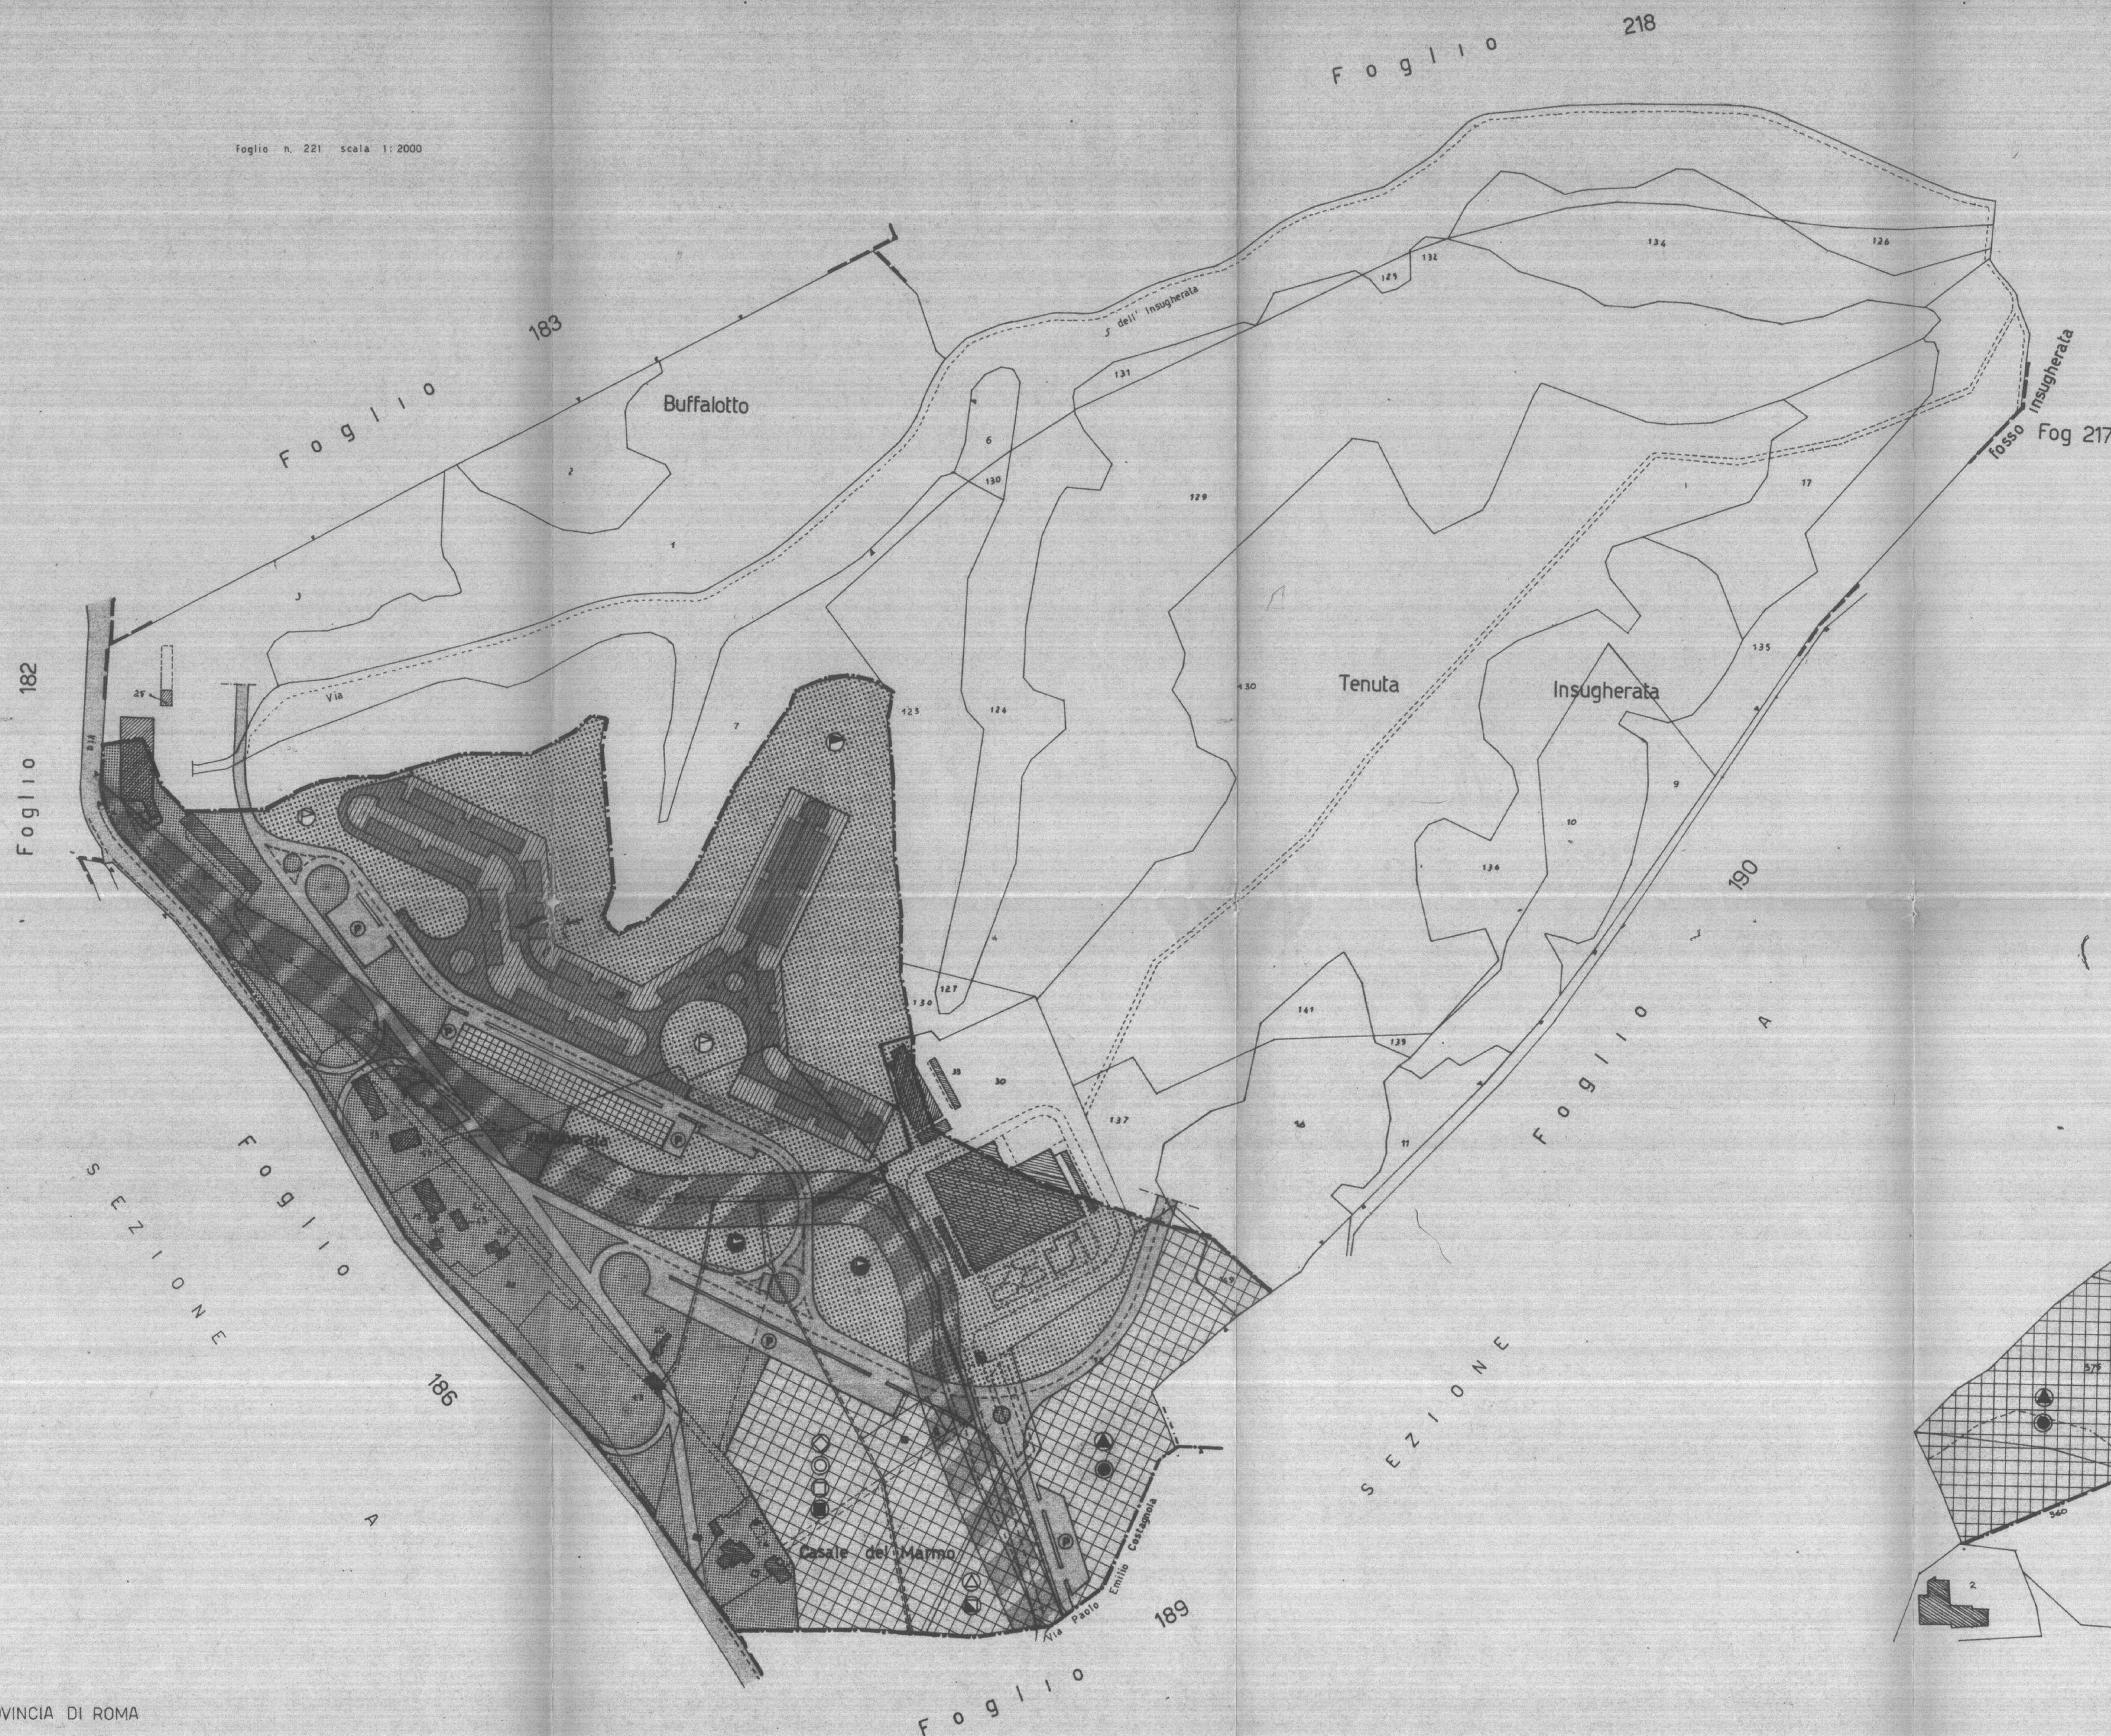
ZONIZZAZIONE

rapp.
1:1000
1:2000
15-6-82
data--- Confini del piano di zona
Vincolo di inedificabilità assoluta (Acquedotto Paolo)

RIEPILOGO DELLE SUPERFICI

AREE	DESTINAZIONI D'USO	SUPERFICI Mq.	INDICE Mq/Ab
AREE	Aree residenziali	26.870	-
	Aree non residenziali	2.900	-
	Servizi pubblici	37.560	30.3
	Verde di rispetto	49.417	-
	Verde pubblico	15.750	-
	Parco libero, gioco e sport	54.259	43.8
	Viabilità e parcheggi	26.744	21.6
ATTREZZATURE	TOTALE P.Z.	213.500	
	Asilo nido	2.000	1.6
	Scuola materna	2.400	1.9
	Scuola elementare	8.000	6.5
	Scuola media	7.168	5.8
	Attrezz. religiose	5.000	4.0
	Mercato	5.000	4.0
	Attrezz. amminstr. e culturali	4.000	3.2
	Centro sanitario	4.000	3.2
	Verde sportivo e presportivo	16.682	13.4
	Attrezz. per il gioco	8.806	7.1
	Parco libero	28.771	23.2
	Parcheggi	5.736	4.6
	TOT.ATTREZZATURE	97.563	78.8

Viabilità privata

PROVINCIA DI ROMA
Comune di Roma
SEZIONE D

Foglio n. 189 scala 1:1000