

S.P.G.R.
COMUNE DI ROMA

UFFICIO SPECIALE PIANO REGOLATORE

Comitato Tecnico Consultivo Regionale
Sottosegretario - Urbanistica e Assetto del Territorio
Voto n. 12/2 del 28.3.86
IL SEGRETARIO

COMUNE DI ROMA
UFFICIO SPECIALE
PIANO REGOLATORE
COPIA
dell'originale del
n. 229
del 27.9.81
IL DIRIGENTE TECNICO SUPERIORE F. G.
Prof. Arch. ALESSANDRO LUARUA

variante integrativa al piano delle zone di cui alla l.n. 167/62

P.Z. 2V SAN BASILIO

REGIONE LAZIO

Assessorato Urbanistica e Ass. Territoriale

redattore ing. angelo collaboratori

ing. angelo SETTORE AMM.VO
Pian. Comm.le FIORENTI geom. alberto de rossi

SETTORE TECNICO P. Arch. Sadun
Pian. Comm.le geom. alberto testa

Ing. A. SALVI
1° DIRIGENTE
F. G. SALVI
SEGRETARIA
Comitato Tecnico Consultivo
P. G. BENEDETTO

VISTO DELL'ASSESSORE
(La commissione è composta
dalla Giunta Regionale)

IL DIRIGENTE TECNICO SUPERIORE F. G.
(Dott. Ing. BARBARO TORRE)
F. G. TORRE

3 PLANIMETRIA CATASTALE ZONIZZAZIONE
1:2000
scala
aprile 19
data

LEGENDA

- PERIMETRO PIANO DI ZONA
- VIABILITA'
- AREA FONDARIA RESIDENZIALE
- AREA FONDARIA MISTA
- AREA FONDARIA NON RESIDENZIALE
- AREA A SERVIZI
- AREA A VERDE PUBBLICO
- AREA A VERDE DI RISPETTO


- NIDO
- MATERNA
- ELEMENTARE
- MEDIA INFERIORE
- ANNONARIA
- CULTURALE
- SANITARIO
- PARCO ATTREZZATO
- GIOCO BAMBINI
- PARCO LIBERO

AREE PER SERVIZI PUBBLICI M ₃										
N area	superf. vincol. mq.	asili nido mq.	scuola materna aule mq.	scuola elementare aule mq.	scuola media inf. aule mq.	attrezz. sanitarie mq.	attrezz. annonar. mq.	centro culturale mq.		
1	7.000			10	7.000					
2	5.100				9	5.100				
3	14.400						5.000			
3		2.200						5.000		
3			3	2.200						
4	3.300							3.300		
TOT.	29.800	2.200	3	2.200	10	7.000	9	5.100	5.000	3.300

AREE PUBBLICHE			
	superf. vincolata mq.	dotaz. per abitante mq/ab	standards D.l. 1444/68 mq/ab
VERDE PUBBLICO	156.120	62,4	11,00
SERV. PUBBL. SCOLASTICI	16.500	6,6	6,00
SERV. PUBBL. SOCIALI	13.300	5,3	2,50
PARCHEGGI PUBBLICI	8.010	3,2	2,50
TOTALI	193.930	77,5	22,00

TABELLA RIASSUNTIVA		mq.
AREE PUBBLICHE		193.930
AREE FONDARIE RESIDENZIALI		34.400
AREE FONDARIE MISTE		8.000
AREE FONDARIE NON RESIDENZ.		1.100
STRADE PIAZZE ARREDO VIARIO		17.570
TOTALE		255.000

REGIONE LAZIO
SEGRETERIA DELLA GIUNTA REGIONALE
Copia conforme all'originale che si rilascia a
Roma, addì 23 OTTOBRE 1986
da integrare con la necessaria
in cui sono allegati 239 fogli
IL FUNZIONARIO
(Grazia Alfredo Falcinelli)
Falcinelli

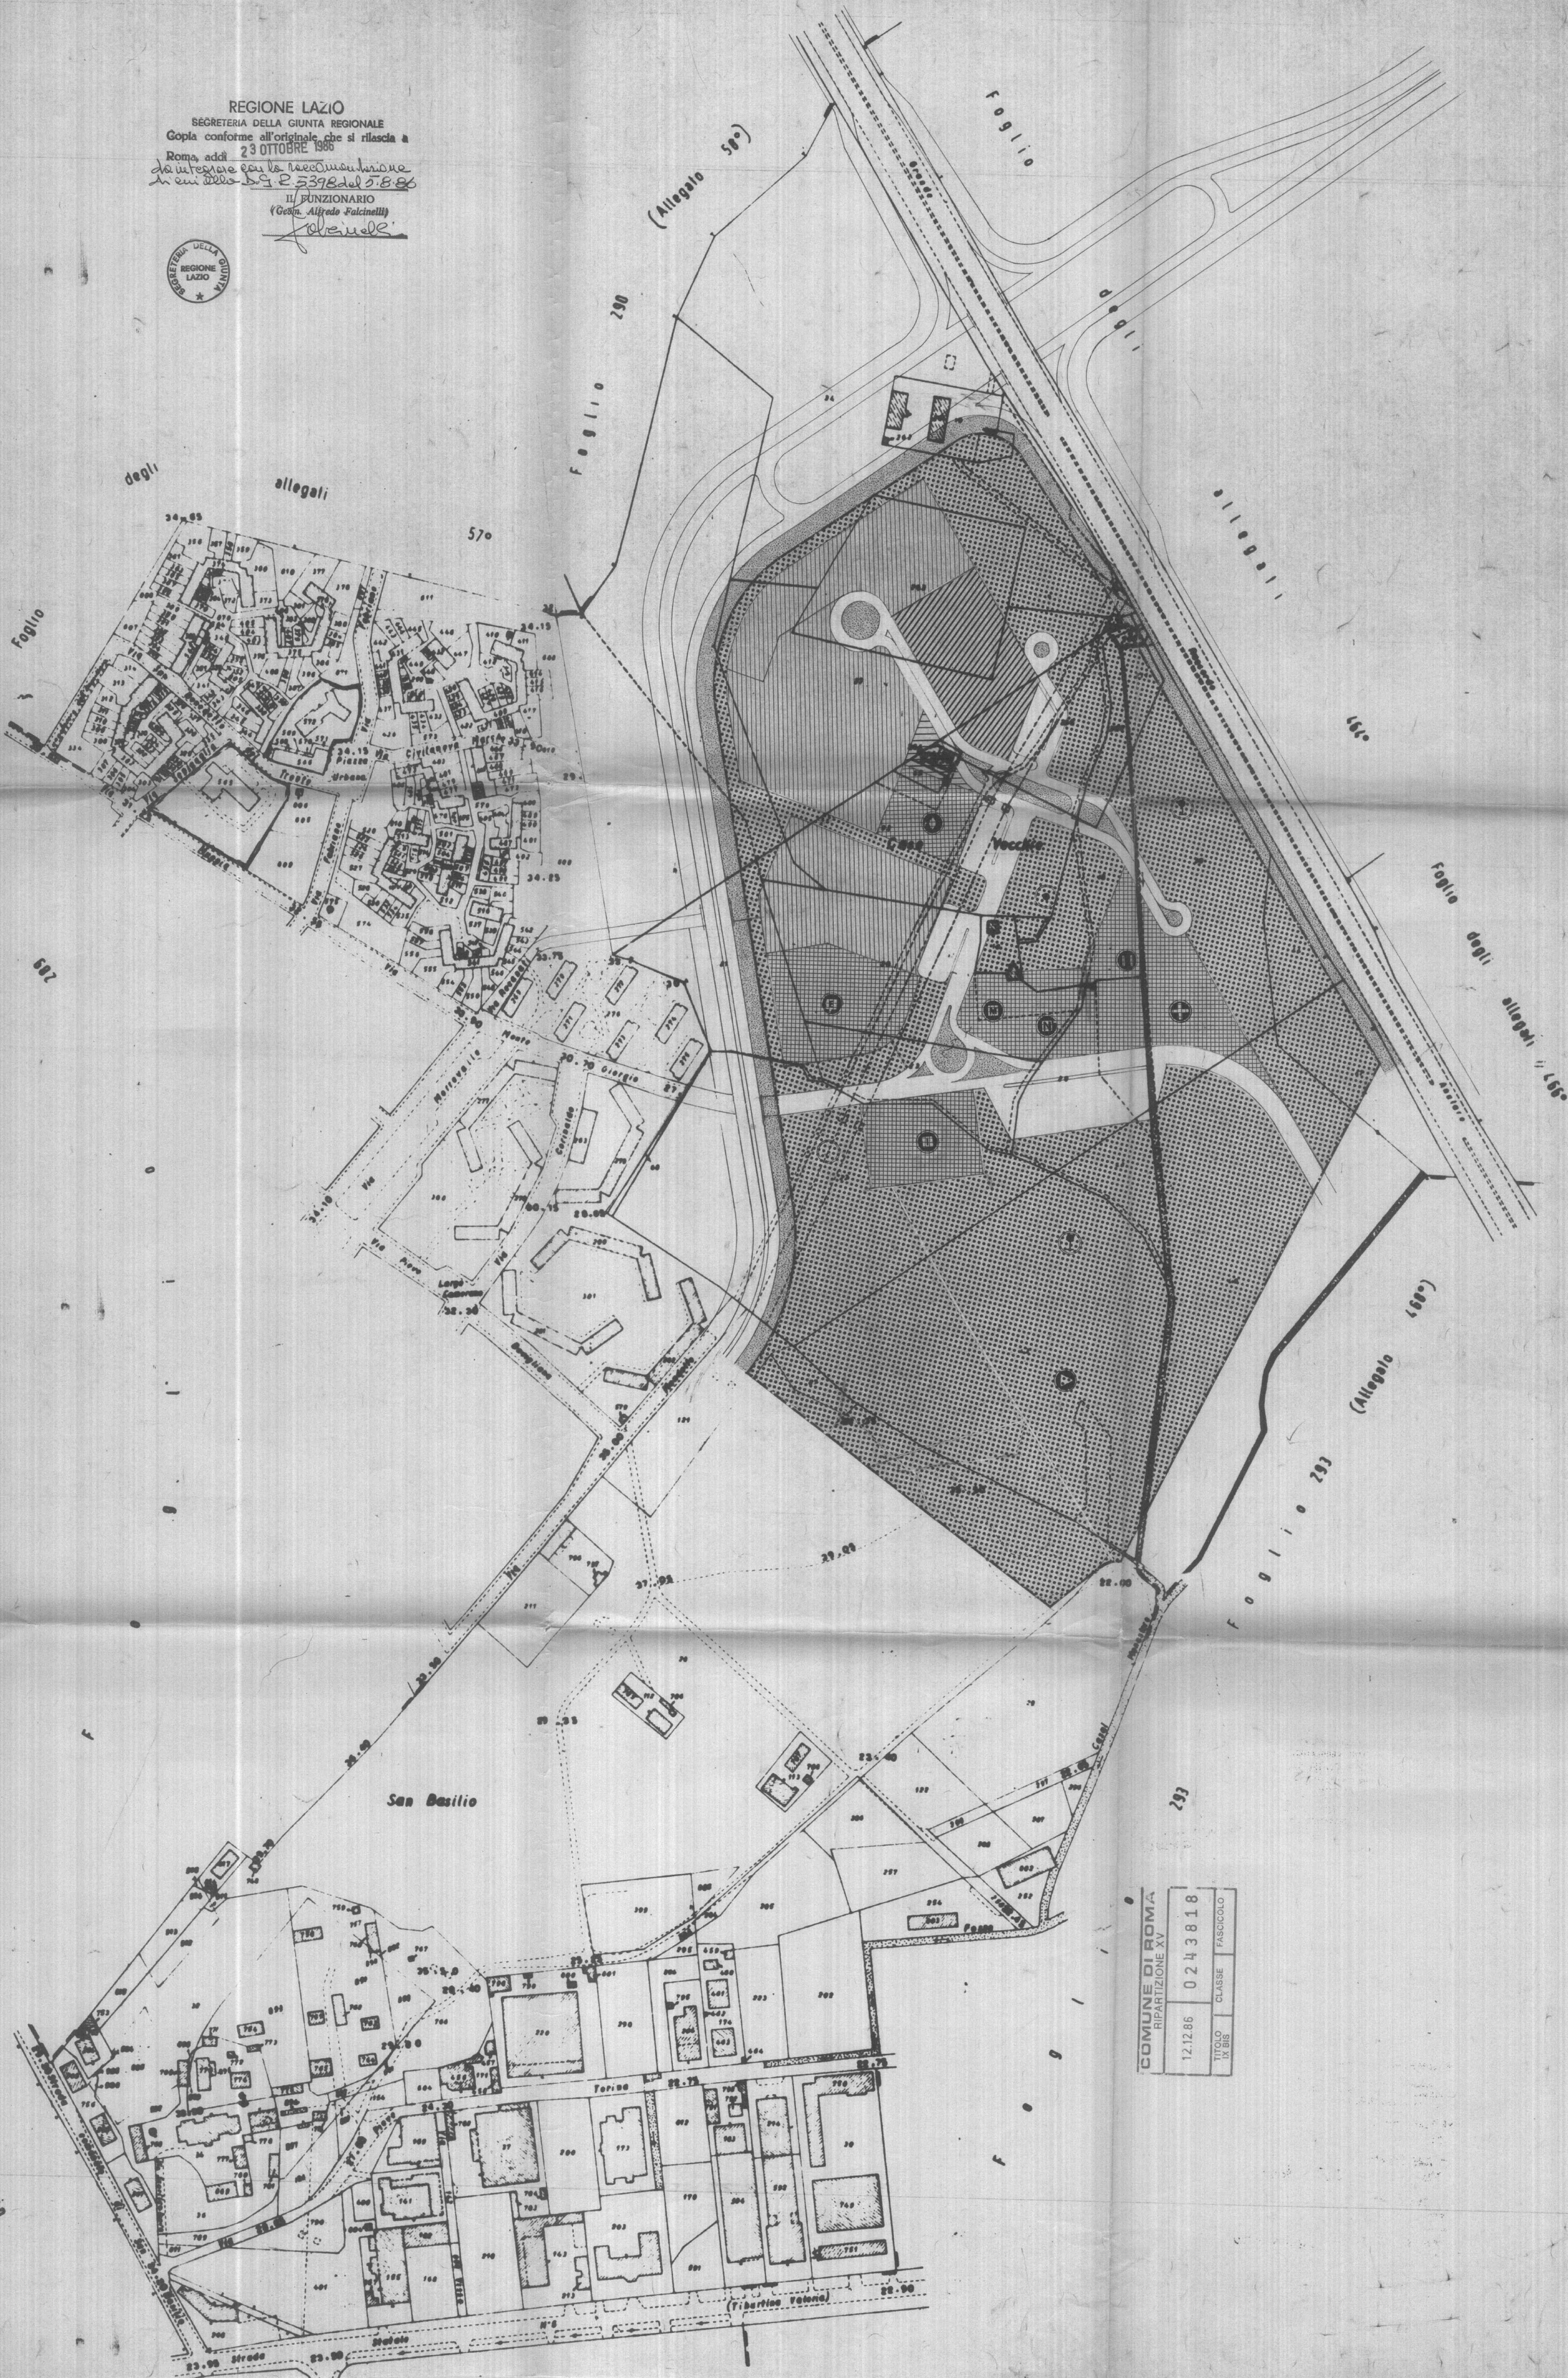

COMUNE DI ROMA
REPARTIZIONE XV
12.12.86
TITOLO IX BIS
CLASSE
FASCICOLO
0243818