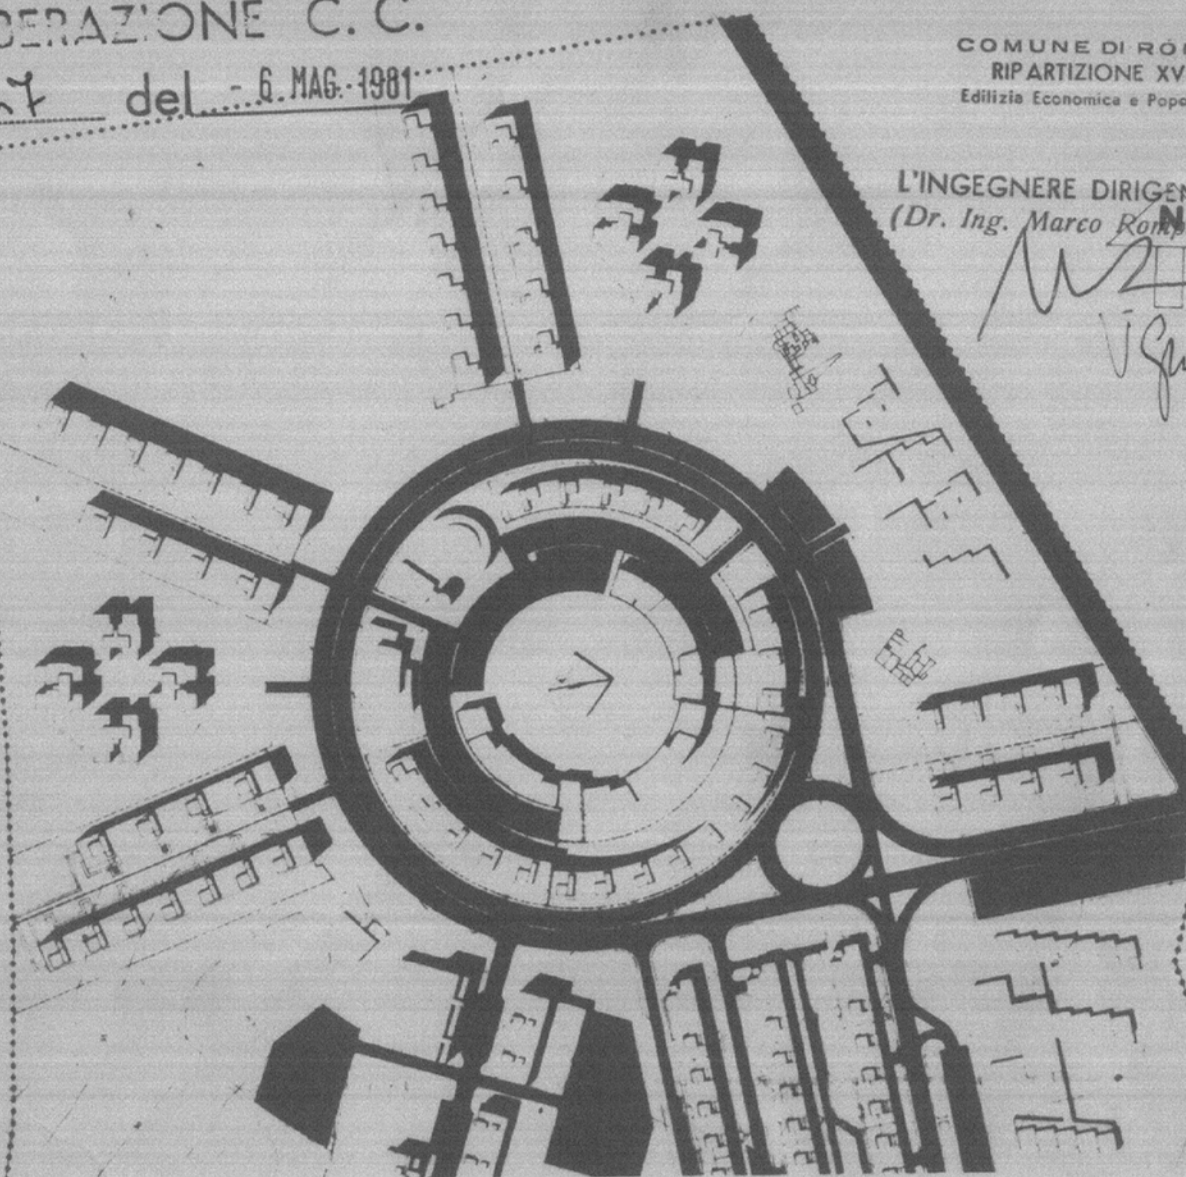


COMUNE DI ROMA
RIPARTIZIONE XV
Edilizia Economica e Popolare

L'INGEGNERE DIRIGENTE



TECNARK ITALIA s.r.l. VIA DELLA STELLETTA 23 ROMA
g.terengia • uccio • m.p.castellani • p.cavalotta • b.daro • m.del vecchio • a.del vescovo • g.marruc
g.pimenacci • m.mirza • l.morpurgo • a.puccioni • g.santulli sanzo • architetti in roma

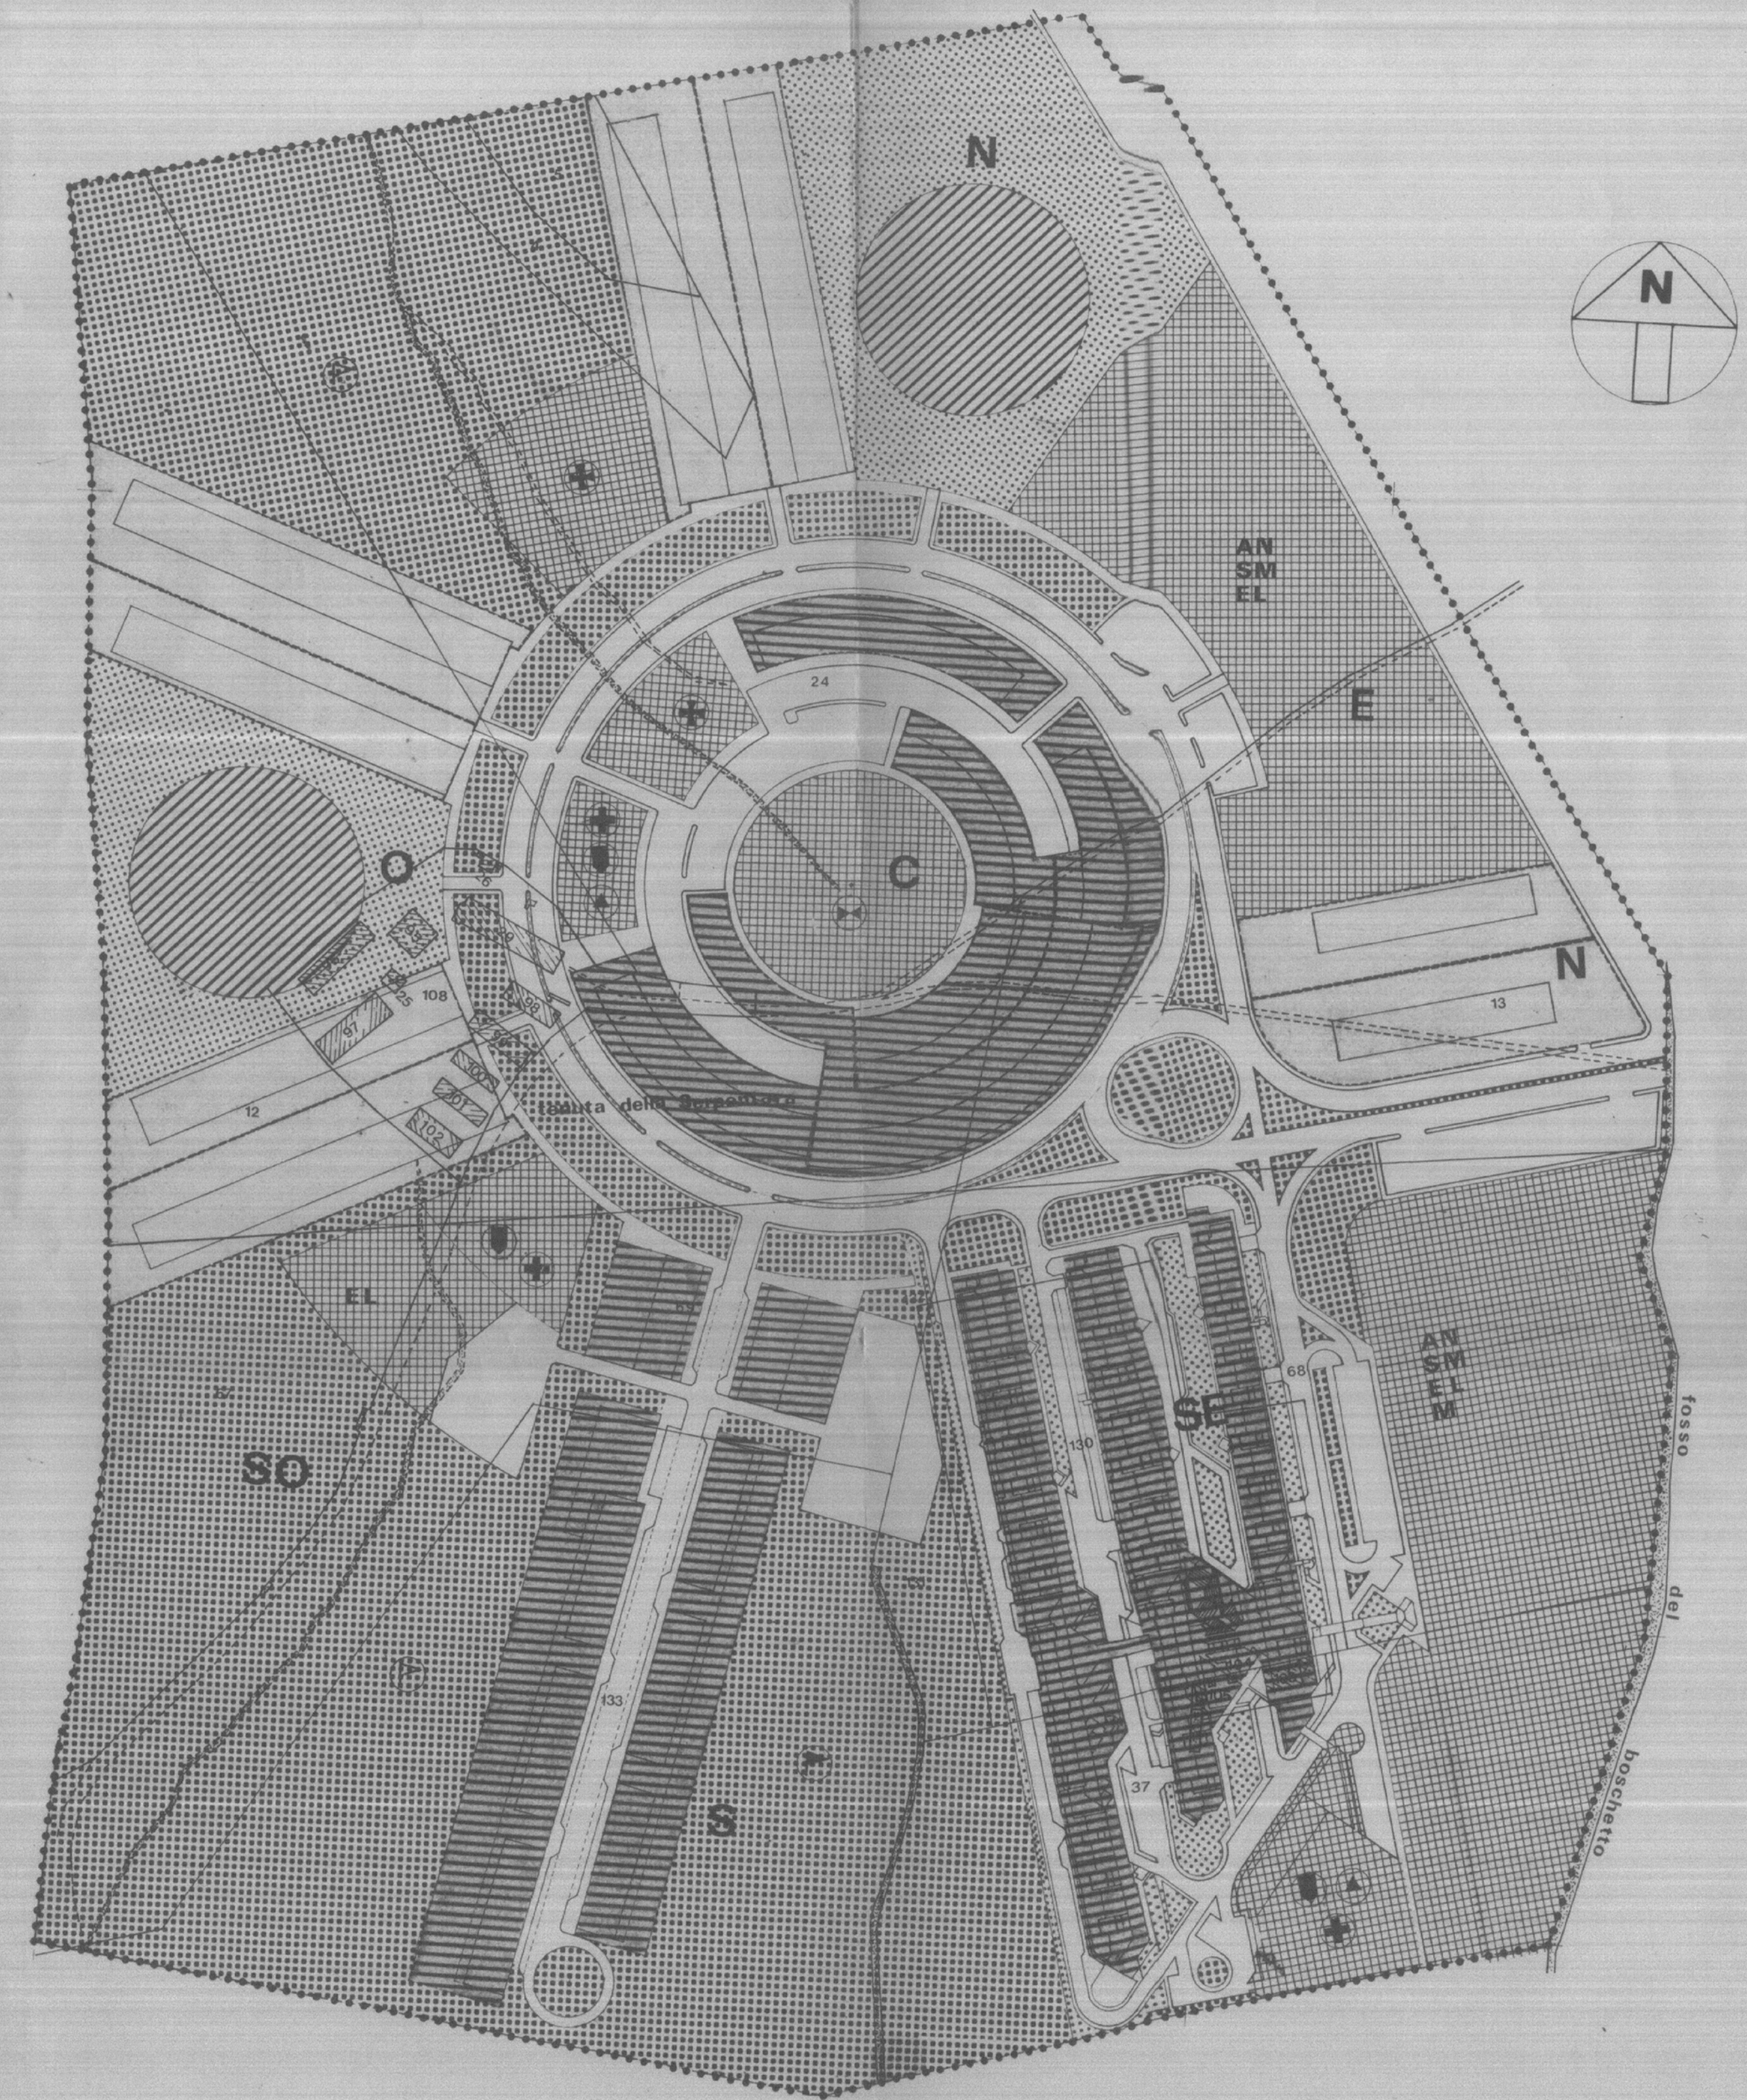
COMMITTENTE	PROGETTO	NOT
COOP.	COMUNE DI ROMA	

IRC ABIT II

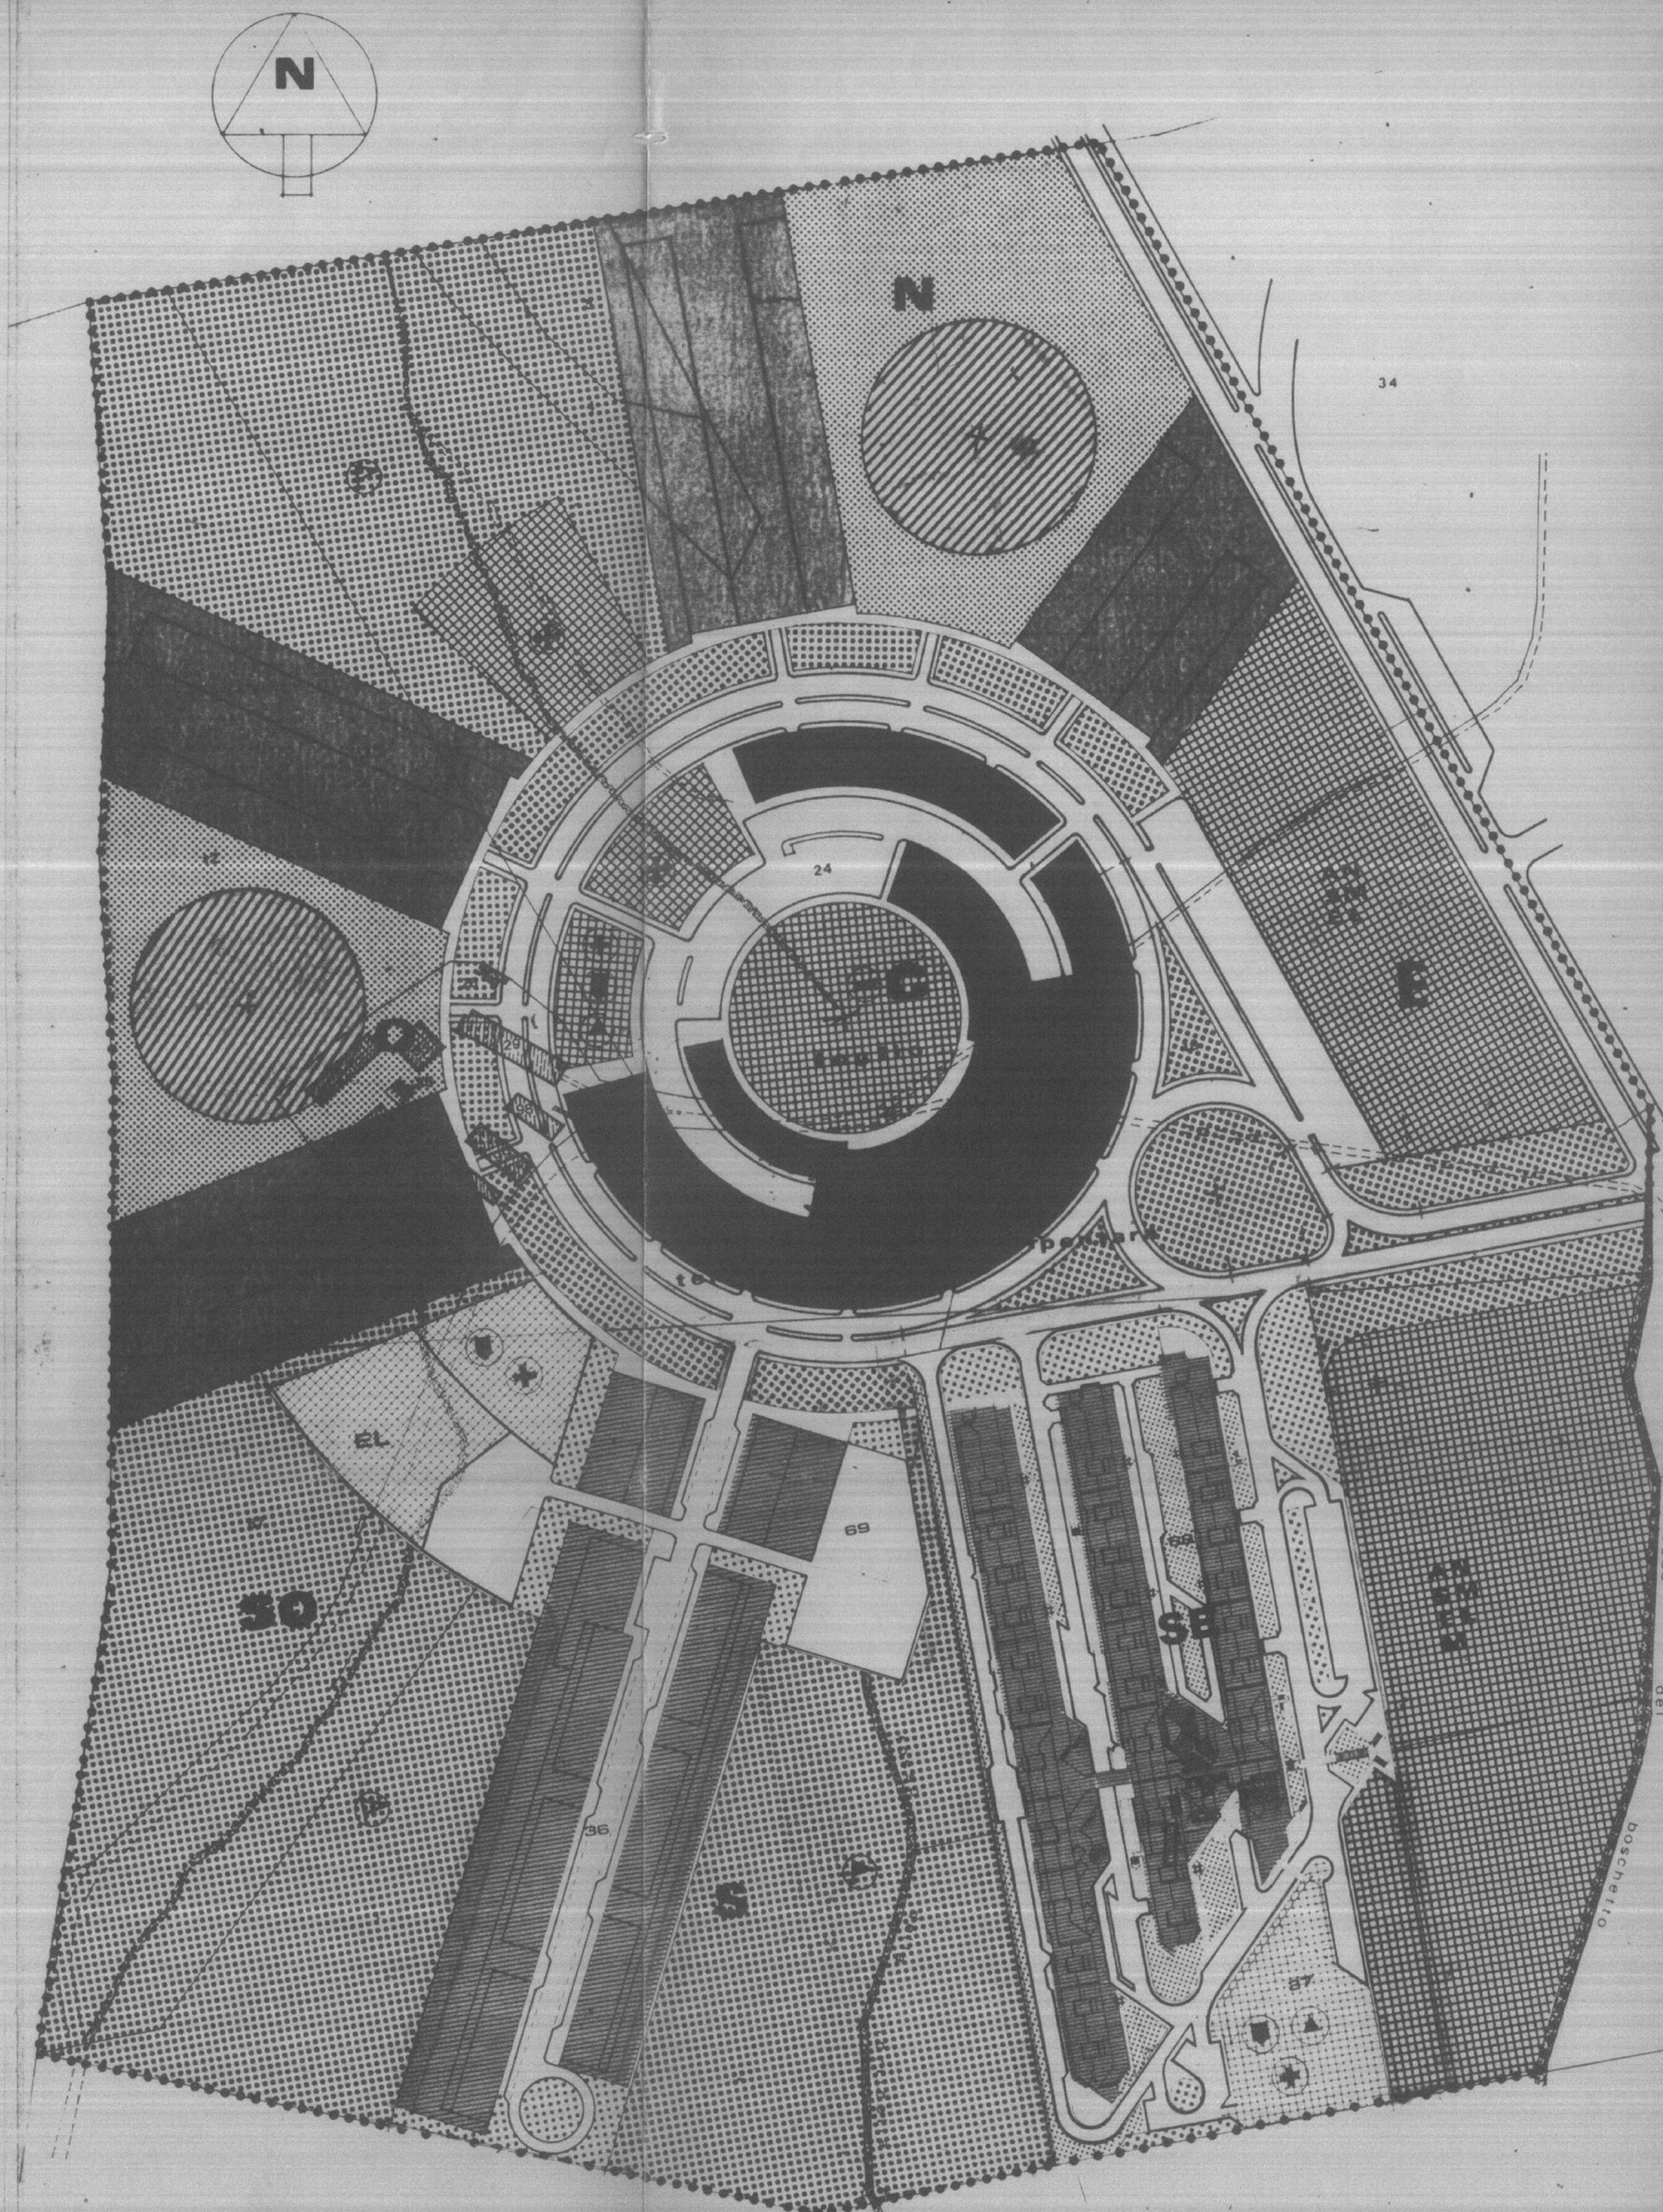
PROGETTO
VARIANTE PLANIVOLUMETRICO

VARIANTE PLANIVOLUMETRICA
CONFRONTO CON PRECEDENTI ZONIZZAZIONI SU
BASE CATASTALE

..... LIMITE PIANO DI ZONA

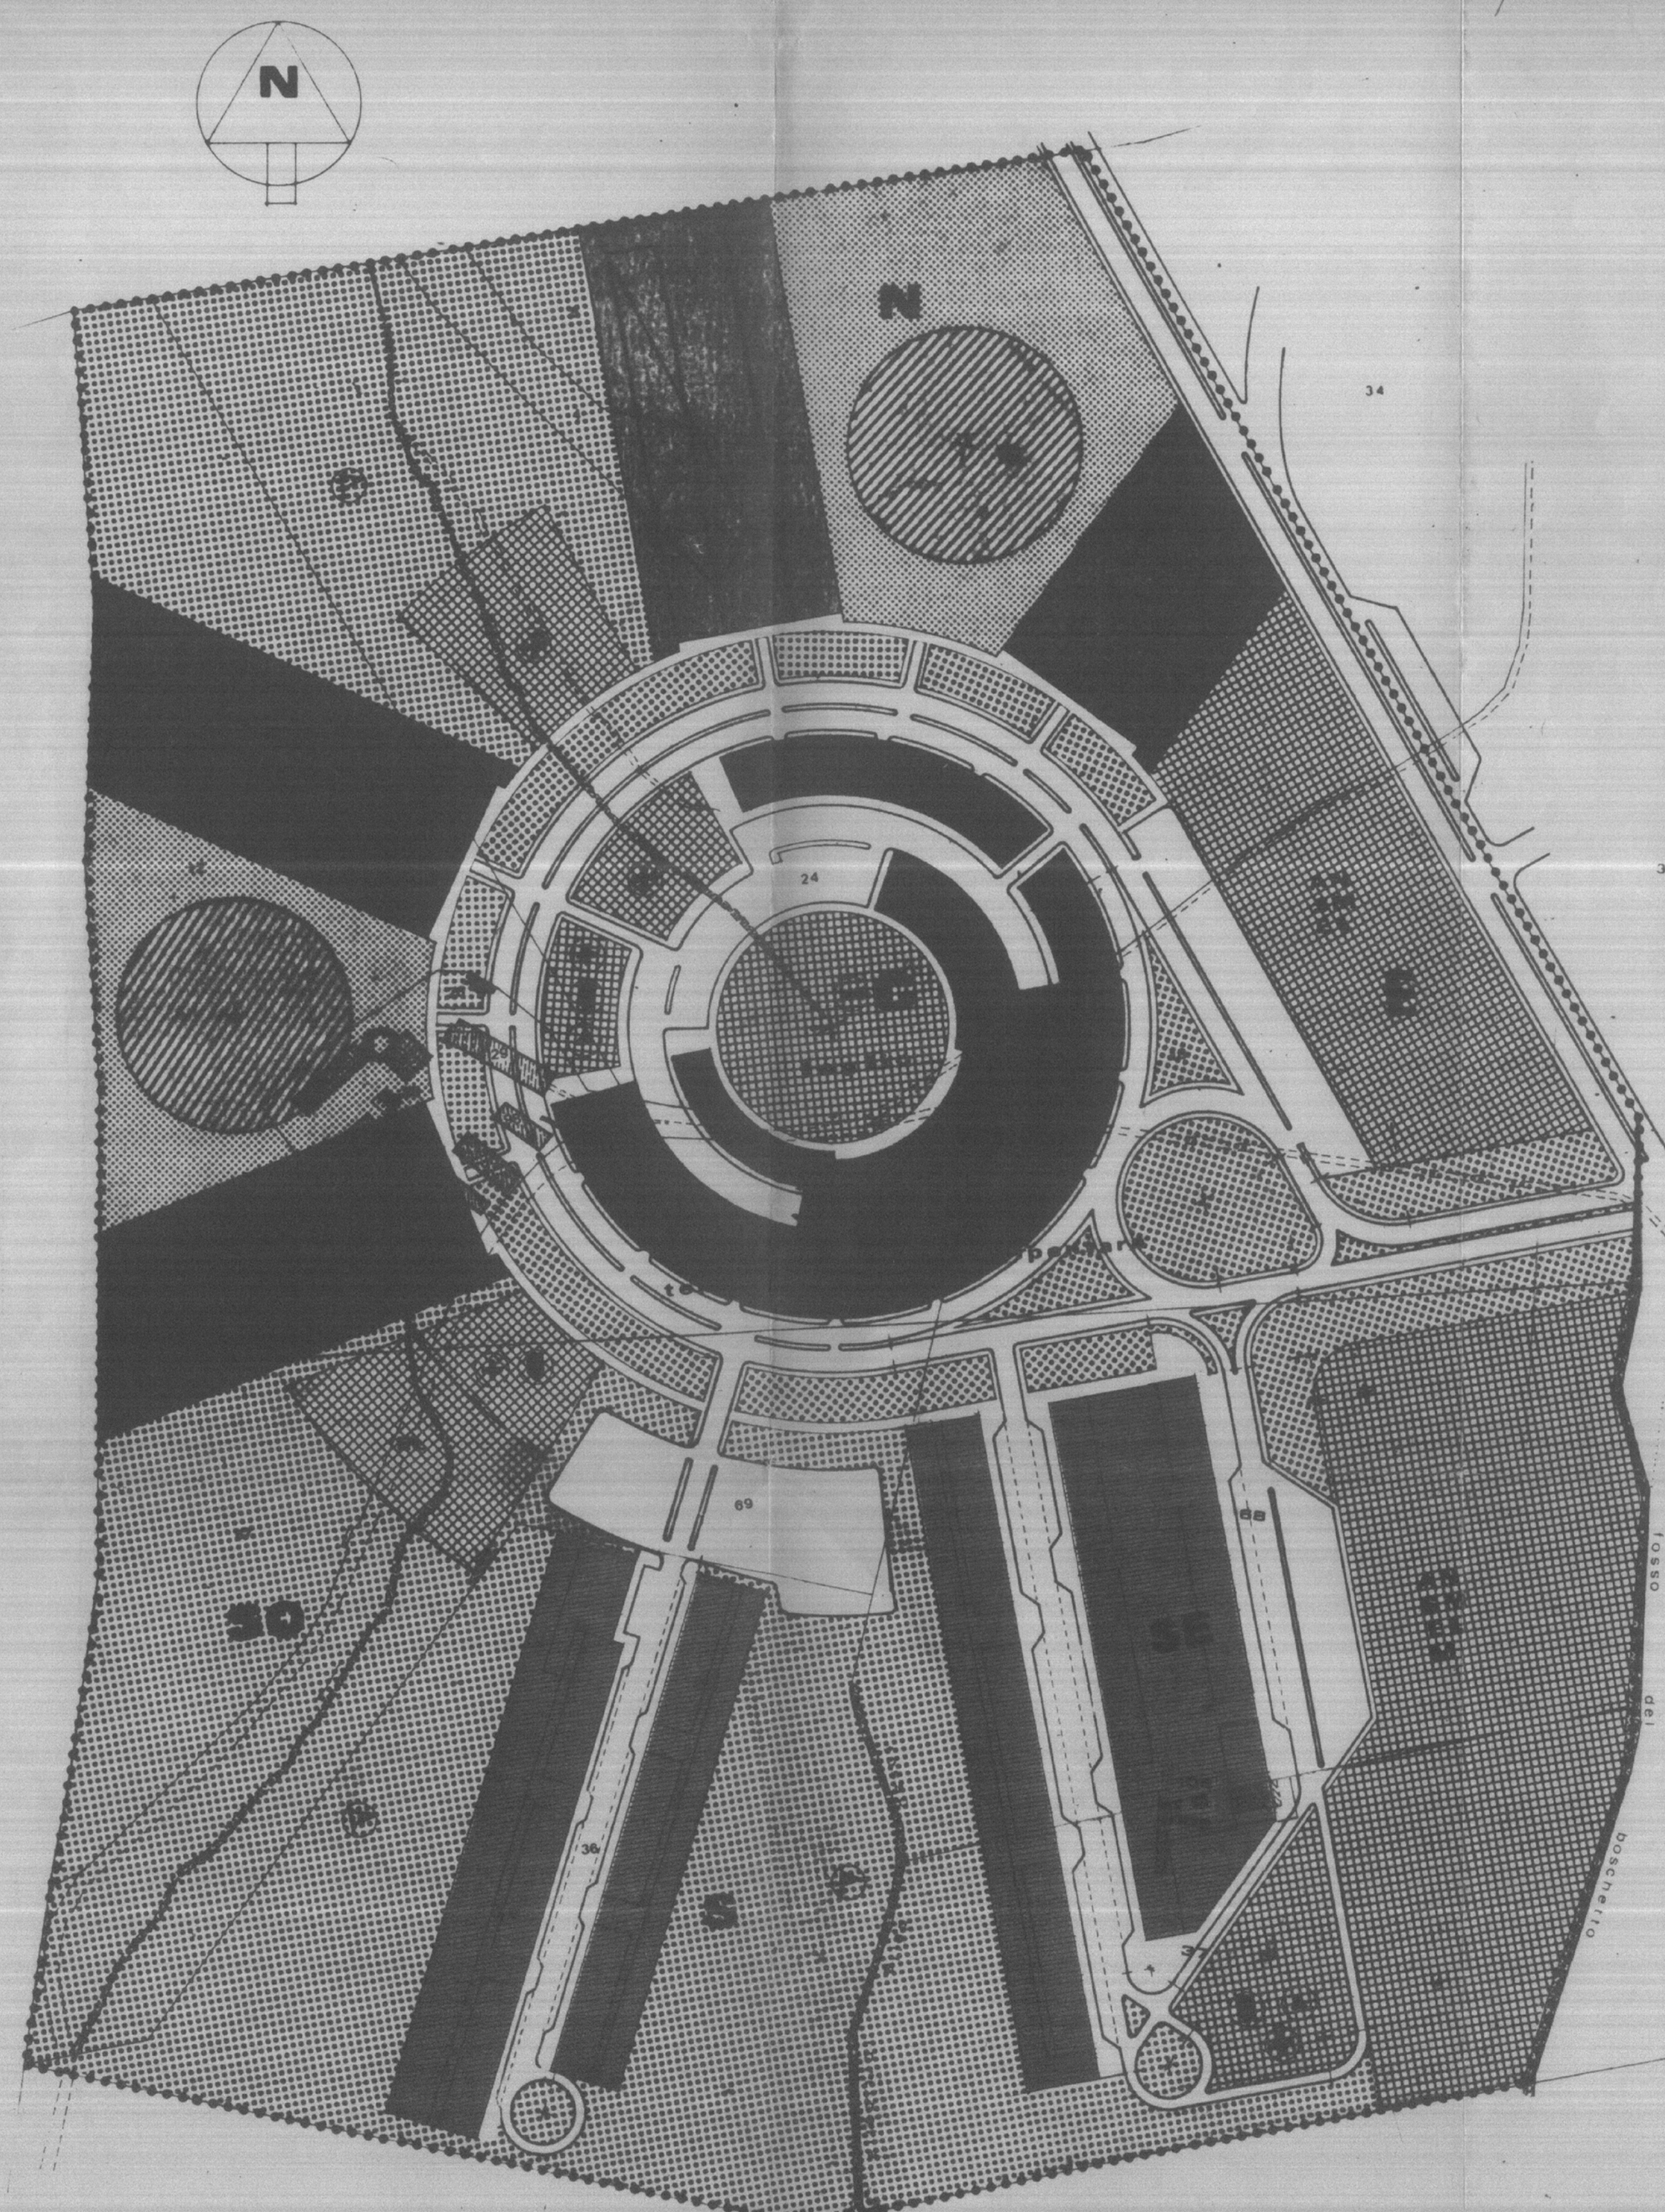
**VARIANTE I.R.C. ABIT II 10-1980**

	SIMBOLOGIA	DESTINAZIONE	SUPERFICI mq	INDICE mq/lab		TOTAL
				standard	progetto	
EDILIZIA		deste condominiale	26.424			146.855
		residenziale	63.305			
		mista	57.126			
SERVIZI PUBBLICI		asili e scuola materna	22.555	1,3	2,53	62.575
		scuole dell'obbligo	40.020	3,2	4,48	
		attr. religiose	7.203	0,8	0,8	
		- sanitarie	2.730	0,3	0,3	23.109
		- cult. assist.	6.936	0,8	0,8	
		- annonarie	4.457	0,5	0,5	
		- amministr.	1.783	0,2	0,2	
VERDE PUBBLICO		parco e giochi	91.151	6,5	10,07	125.361
		sport	34.210	2,5	3,83	
VIABILITA'		parcheggi pubblici	22.775	2,5	2,5	87.850
		strade e passaggi pedonali	65.075			
	TOTALE				mq.	

**VARIANTE I.A.C.P.** 12 - 1977

SIMBOLOGIA	DESTINAZIONE	SUPERF. mq	INDICE mq/ab		TOTALI
			standard	progetto	
EDILIZIA	verde condominiale	24 063			142 311
	residenziale	60 222			
	mista.	58 026			
SERVIZI PUBBLICI	asilo e scuola materna	17 830	1,3	2,0	57 850
	scuole dell'obbligo	40 020	3,2	4,48	
	attr. religiose	7 200	0,8	0,8	23'096
	" sanitarie	2 720	0,3	0,3	
	" cult. assist.	6 936	0,8	0,8	
	" annonarie	4 457	0,5	0,5	
	" amministr.	1 783	0,2	0,2	
VERDE PUBBLICO	parco e giochi	104 483	6,5	1,7	140 043
	sport	35 560	2,5	4,0	
	VIABILITA'	parcheggi pubb. strade e passaggi ped.	22 775	2,5	2,5
59 675		59 675			
TOTALE			mq		445 750

	SIMBOLOGIA	DESTINAZIONE	SUPERF. mq	INDICE mq/ab		TOTALI
				standard	progetto	
EDILIZIA		verde condominiale	20 003			146 311
		residenziale	60 222			
		mista.	58 026			
SERVIZI PUBBLICI		asili e scuole materna	17 830	1,3	2,0	57 850
		scuole dell'obbligo	40 020	3,2	4,48	
		attr. religiose	7 200	0,8	0,8	
		" sanitarie	2 720	0,3	0,3	23 096
		" cult. assist.	6 936	0,8	0,8	
		" annonarie	4 457	0,5	0,5	
		" amministr.	1 783	0,2	0,2	
VERDE PUBBLICO		parco e giochi	97 003	6,5	11,0	131 893
		sport	34 210	2,5	3,0	
	VIABILITA'		parcheggi pubb. strade e passaggi ped.	22 775 63 025	2,5	2,5
TOTALE				mq	445 750	

**PIANO ORIGINALE 11-1973**