

S.P.Q.R.
COMUNE DI ROMA
 RIPARTIZIONE XVI
 EDILIZIA ECONOMICA E POPOLARE
 ATTUAZIONE DELLA LEGGE 18 APRILE 1962 N° 167 PER
 IL PIANO DELLE ZONE DA DESTINARE ALL'EDILIZIA
 ECONOMICA E POPOLARE

PIANO
 DI ZONA
 N° 45
**SERPENTARA I
 SERPENTARA II**

REDATTORE ARCH. C. MALTESE
 COLLABORATORE P. SOPRANZI
 RIPARTIZIONE XVI
 EDILIZIA ECONOMICA E POPOLARE
 2 Unità Intersektoriale Tecnica
 L'ARCHITETTO DIRIGENTE
 (Dr. Arch. Carlo Maltese)
 IL DIRIGENTE TECNICO SUPERIORE
 Prof. Arch. Alessandro Quattrone

FLAB
 2
 1:2000
ZONIZZAZIONE SU BASE CATASTALE
 DATA: APRILE 1986

SERPENTARA I

DATI GENERALI DI R.d.Z. (mc x ab = 80) (ab 8.690)

1. SUPERFICI FONDIARIE	RES.	CUBATURE	NON RES.
a. RESIDENZIALI	mq. 89.729	mc. 695.270	-
b. MISTE	mq. 57.126	-	mc. 107.300
TOT.	mq. 146.855	mc. 695.270	mc. 107.300

2. SUPERFICI SERVIZI

a. ATTREZZATURE	mq. 85.003
b. VIABILITÀ E PARCHeggi	mq. 94.496
c. VERDE	mq. 122.696
TOT.	mq. 299.685
TOT. GENERALE	mq. 445.750

AREE A SERVIZI PUBBLICI

SCOLASTICHE	mq. 61.006	mq. x ab. 7,02
RELIGIOSE	mq. 8.600	} mq. 23.539 mq. x ab. 2,71
ANNONARIE, SANITARIE, AMM. NE CULTURALI, ASSISTENZIALI, ECC.	mq. 15.539	
VERDE, VERDE SPORATIVO	mq. 122.696	
SERVIZIO RIFORM. CARBORANTE	mq. 460	
PARCHeggi	mq. 26.400	mq. x ab. 3,04
TOT.	mq. 234.099	

SERPENTARA II


DATI GENERALI DI R.d.Z. (mc x ab = 80) (ab 10.919)

1. SUPERFICI FONDIARIE	RES.	CUBATURE	NON RES.
a. RESIDENZIALI	mq. 94.024	mc. 744.610	-
b. NON RESIDENZIALI	mq. 8.394	-	mc. 68.900
c. MISTE	mq. 19.836	mc. 164.946	mc. 16.092
TOT.	mq. 122.244	mc. 873.526	mc. 84.992

a. ATTREZZATURE	mq. 69.740
b. VIABILITÀ E PARCHeggi	mq. 83.076
c. VERDE	mq. 105.480
d. SERVIZI PARTICOLARI	mq. 15.660
TOT.	mq. 273.956
TOT. GENERALE	mq. 396.200

AREE A SERVIZI PUBBLICI

SCOLASTICHE	mq. 51.178	} mq. x ab. 4,68
ANNONARIE	mq. 8.800	
SANITARIE	mq. 5.112	
AMMINISTRATIVE	mq. 5.112	
RESTILI	mq. 3.480	} mq. 13,942
COMMERCIALI	mq. 1.470	
VERDE	mq. 81.520	} mq. x ab. 1,70
VERDE SPORATIVO	mq. 23.960	
PARCHeggi	mq. 28.859	
AREE PE ATTORZE DI SUPERFICIE NEL IL NUDO DI SCAMBIO GOMME- DIPNE (PARCHeggi E VERDE DI ARBEDE)	mq. 15.660	mq. x ab. 1,70
TOT.	mq. 249.739	mq. x ab. 9,66

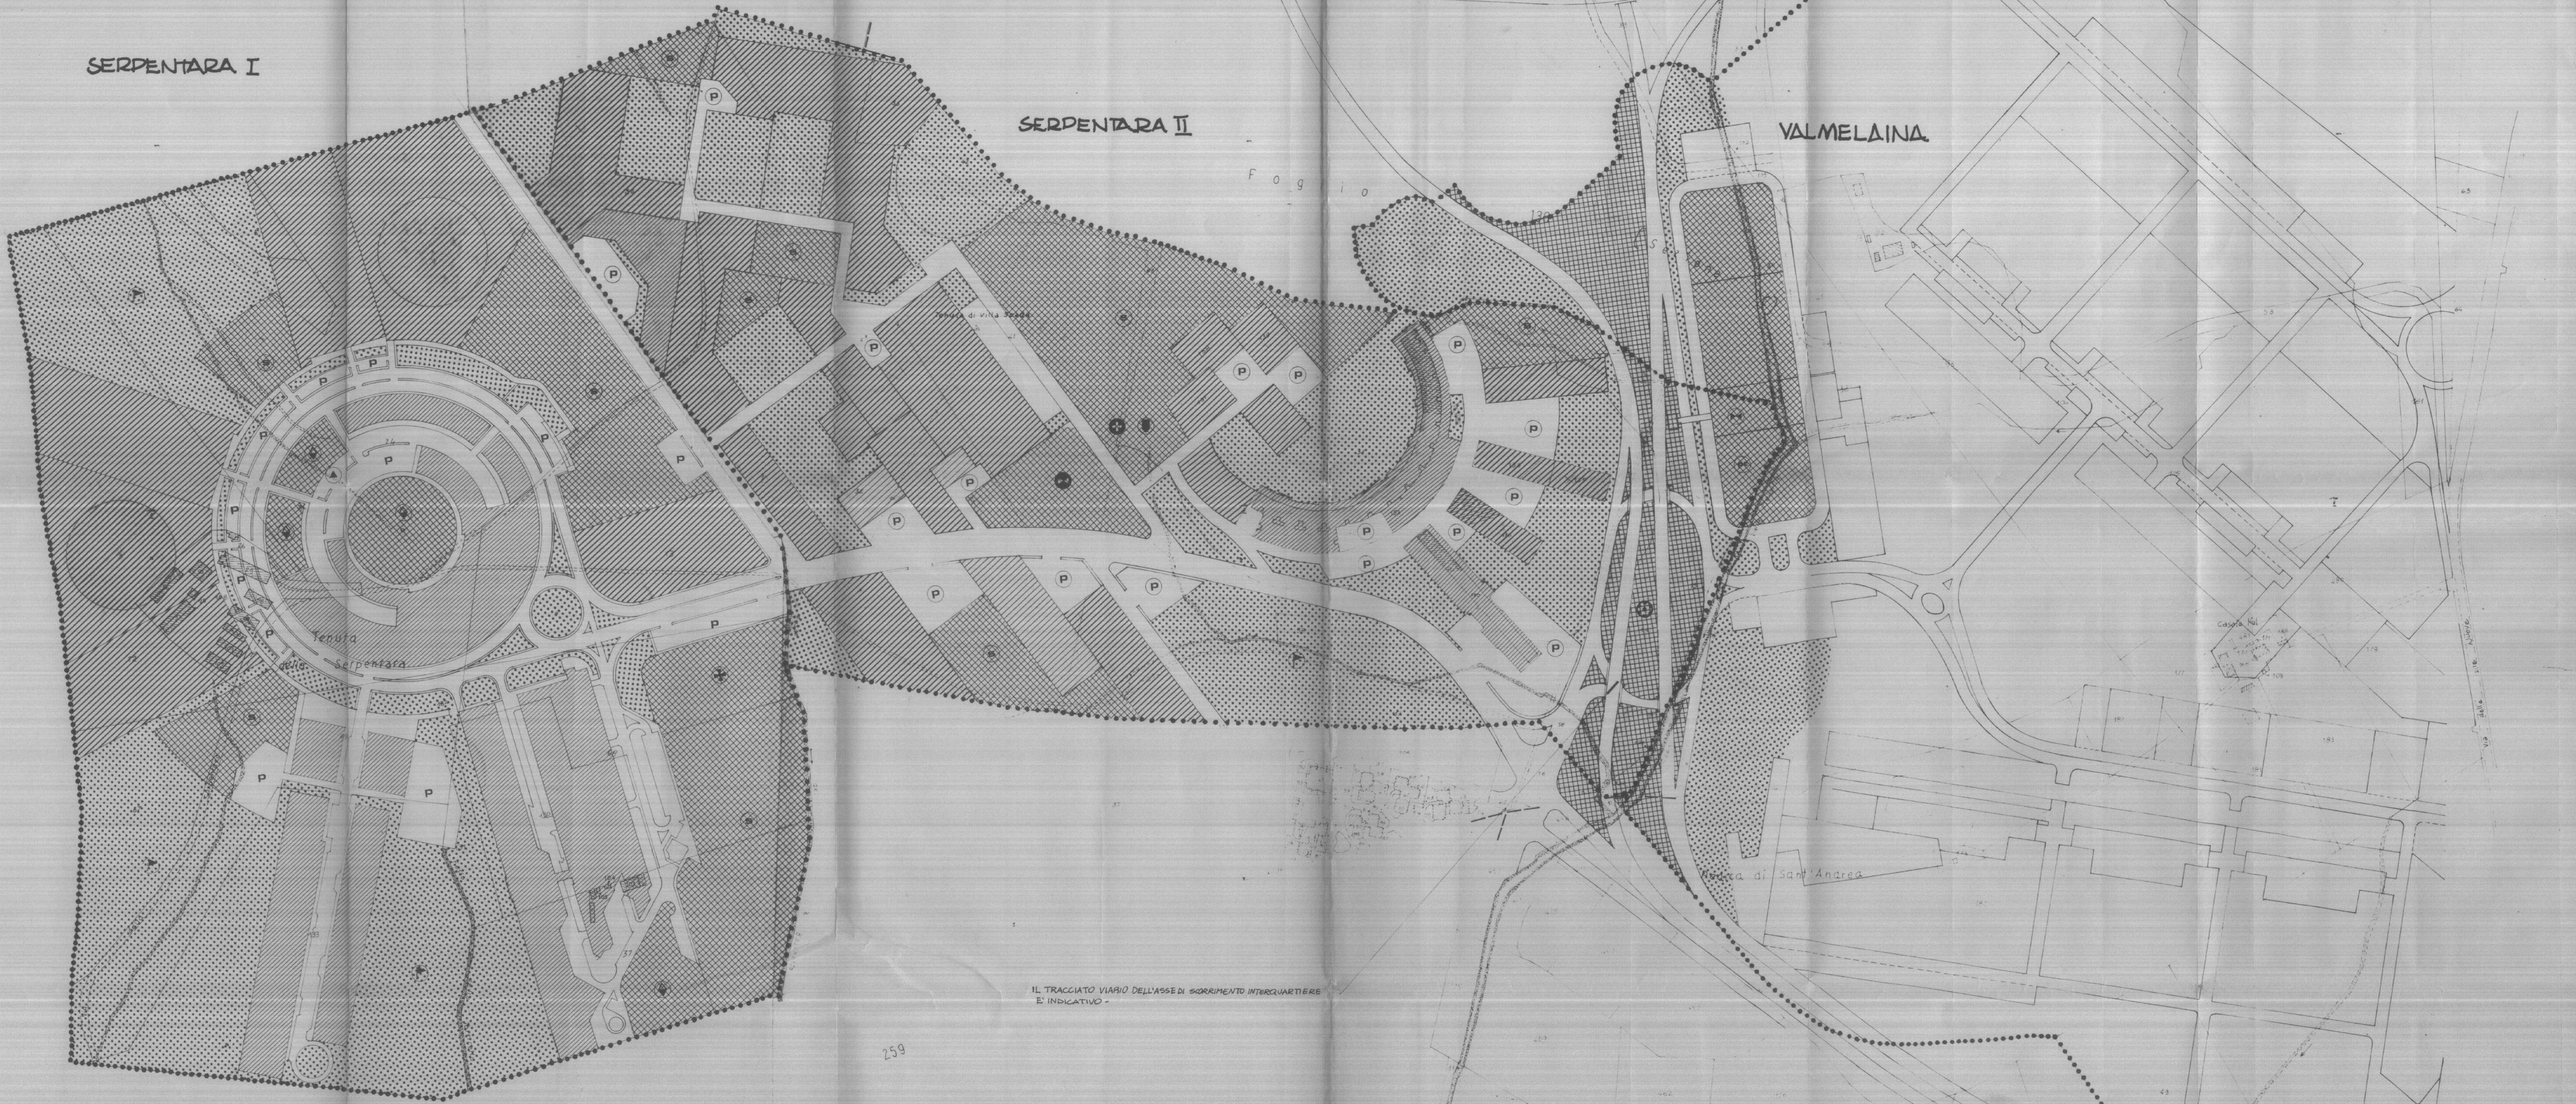

IL TRACCIATO VIARIO DELL'ASSE DI SGRUPPAMENTO INTERQUARTIERE
 E INDICATIVO -