COMUNE DI ROMA LEGGE 18 APRILE 1962 n°167 PIANO PER L'ACQUISIZIONE AREE PER L'EDILIZIA ECONOMICA E POPOLARE

46. ZONA PIANIFICATA DI SPINACETO

RIELABORAZIONE PROGETTO PLANIVOLUMETRICO RELATIVO ALLA VASCA CENTRALE VARIANTE 1980

2.1

tavola: 1.8.1980

materiale: SCHEMA PLANIVOLUMETRICO DELLA ZONA PIANIFICATA VIGENTE CON INDICAZIONE DELLE AREE OGGETTO DELLA PRESENTE VARIANTE. 1/1.000

progettista: DR. ING. N. DI CAGNO

COMUNE DI ROMA
PIANO REGOLATORE

La presente tavola elabora gli elaborati B, I, S, G, R, N del progetto esecutivo planivolumetrico della zona n°46 di Spinaceto approvato con D. N. n°1665 del 30.9.1965.

LEGENDA

- Ingombro massimo degli edifici
- Confine del piano di zona
- (6.00) Quota altimetrica di progetto
- A.B.C.D.E.F. Tipologia edilizia
- x.y Coordinate di riferimento degli edifici
- Origini coordinate
- q Quota piano terreno
- H=0,00 Altezza massima della quota del piano terreno
- Perimetro, regolatore, filo fisso ed asse edifici
- Perimetro area oggetto della variante

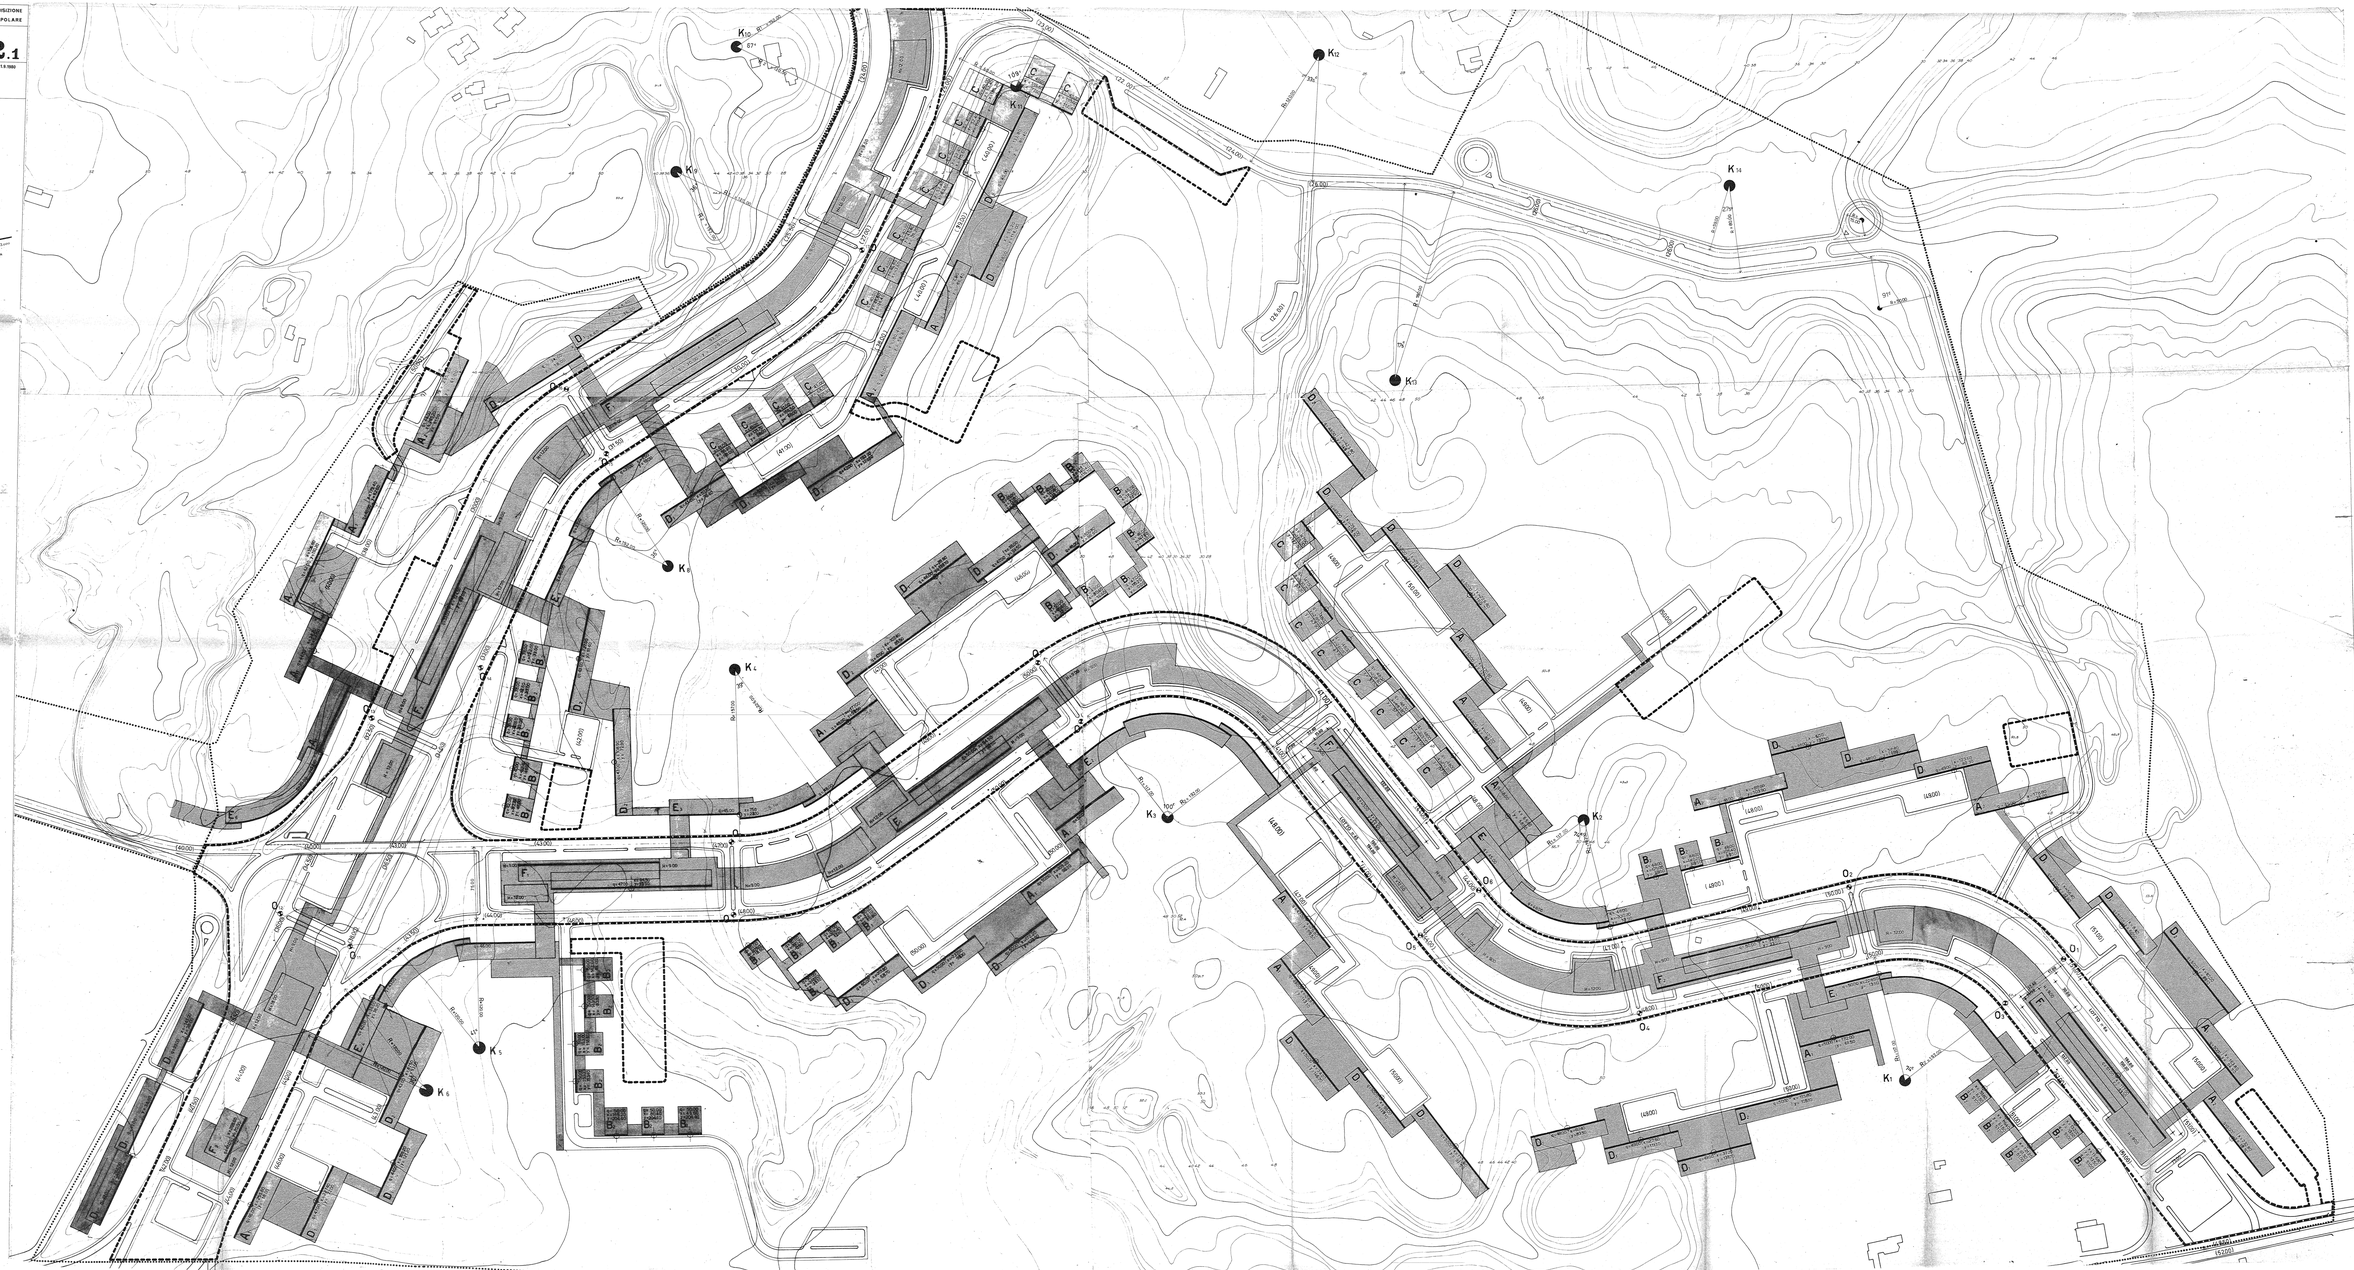
K10
K12
K16
K11
K9
K8
K7
K3
K2
K5
K6
K1
O1
O2
O3
O4
O5
O6
Ø Rotatoria
Ø Rotatoria
Ø Rotatoria