

S.P.Q.R.
COMUNE DI ROMA
 UFFICIO SPECIALE PIANO REGOLATORE

UFFICIO SPECIALE PIANO REGOLATORE
 IL DIRIGENTE TECNICO
 (Prof. Ing. Paolo Sambucci)
 UFFICIO PIANO REGOLATORE
 IL DIRETTORE
 (Arch. Piero Spini)

ATTUAZIONE DELLA LEGGE 18 APRILE 1962 N. 167
 PER IL PIANO DELLE ZONE DA DESTINARE
 ALL' EDILIZIA ECONOMICA E POPOLARE

TOR SAPIENZA

COPIA CONFORME
 all'originale di cui ha
 autorizzazione di pubblicazione
 e data del 25/11/69
 e del 16/3/69 del 25/11/69

Il coordinatore dei
 piani particolareggiati
 Ing. Giovanni Onetti
 arch. stefano garano
 ing. anna maria leone
 Il progettista
 arch. stefano garano
 ing. anna maria leone
 Il disegnatore
 cesare tacchini

UFFICIO SPECIALE PIANO REGOLATORE
 IL DIRETTORE
 (Prof. Ing. Paolo Sambucci)

PIANO DI
 ZONA
 N° 19
 bis

REGIONE LAZIO
 PRESIDENZA DELLA GIUNTA REGIONALE
 Cons. regionale di Roma

ELAB.
 GRAF.
 2
 bis
 sc. 1.2.000

PLANIMETRIA CATASTALE
 ZONIZZAZIONE (SERVIZI)

DATA DI ADOZIONE: DATA DI RATIFICA:

LEGENDA

- LIMITE DEL PIANO DI ZONA
- R₁ ZONA RESIDENZIALE
- R₂ ZONA RESIDENZIALE
- R₃ ZONA RESIDENZIALE
- R₄ ZONA MISTA
- R₅ ZONA MISTA
- SERVIZI GENERALI (M₁)
- SERVIZI DI QUARTIERE (M₃)
- VERDE PUBBLICO (N)
- AREE STRADALI E PARCHEGGI
- PERCORSI PEDONALI E CICLABILI
- TRACCIATO METROPOLITANA (FUORI TERRA)
- TRACCIATO METROPOLITANA (IN GALLERIA)
- S.M. STAZIONE METROPOLITANA
- VINCOLO ARCHEOLOGICO
- h.max ALTEZZA MASSIMA E SPECIFICATA NEI SINGOLI ISOLATI

LEGENDA SERVIZI

6	6.500	CENTRO SANITARIO	6.500
7 _A	37.700	SC. MATERNA 9 AULE SC. ELEMENTARE 6 SEZIONI SC. MEDIA 8 SEZIONI CENTRO CULTURALE	6.300 11.300 9.600 10.500
7 _B	20.500	CENTRO AMMINISTRATIVO CENTRO COMMERCIALE CHIESA	1.000 9.500 10.000
8 _A	2.700	SC. MATERNA 3 AULE	2.700

NOTE: LA NUMERAZIONE CORRISPONDE A QUELLA DEL PP. N.12/F


SIMBOLI ATTREZZATURE

- M SCOLASTICHE MATERNE
- E SCOLASTICHE ELEMENTARI
- I SCOLASTICHE MEDIE INFERIORI
- S SCOLASTICHE SUPERIORI
- C CULTURALI
- R RELIGIOSE
- + SANITARIE
- o ASSISTENZIALI
- o ANNONARIE
- o AMMINISTRATIVE
- o TRASPORTI
- + TECNOLOGICHE
- * AREE DI RISERVA
- o SPORTIVE
- o GIOCO BAMBINI
- * ATTIVITA' PRE-SPORTIVE
- o PARCO LIBERO

ZONE	SUPERFICI Mq	%	INDICE Mc/Mq		VOLUME Mc			ABITANTI	
			RESIDENZIALE	NON RESIDENZ.	TOTALE	RESIDENZIALE	NON RESIDENZ.		TOTALE
R ₁									
R ₂	55.500	60	3,7		3,7	205.300	205.300	2.562	
R ₃									
R ₄	37.100	40	4,5	2,0	6,5	167.000	74.200	241.200	2.088
R ₅									
TOTALE	92.600	100				372.300	74.200	446.500	4.650

RESIDENZA	92.600	21
SERVIZI M ₃	70.300	15
VERDE N	187.000	46
VIABILITA'	79.380	18
TOTALE	429.280	100

DENSITA' TERRITORIALE	AB Ha TERR	4.650 42,9	AB/Ha 108
INDICE FONDARIO MEDIO RESIDENZIALE	Mc RES Mq FOND	372.300 92.600	Mc/Mq 4,0
INDICE FONDARIO MEDIO TOTALE	Mc TOT Mq FOND	446.500 92.600	Mc/Mq 4,8

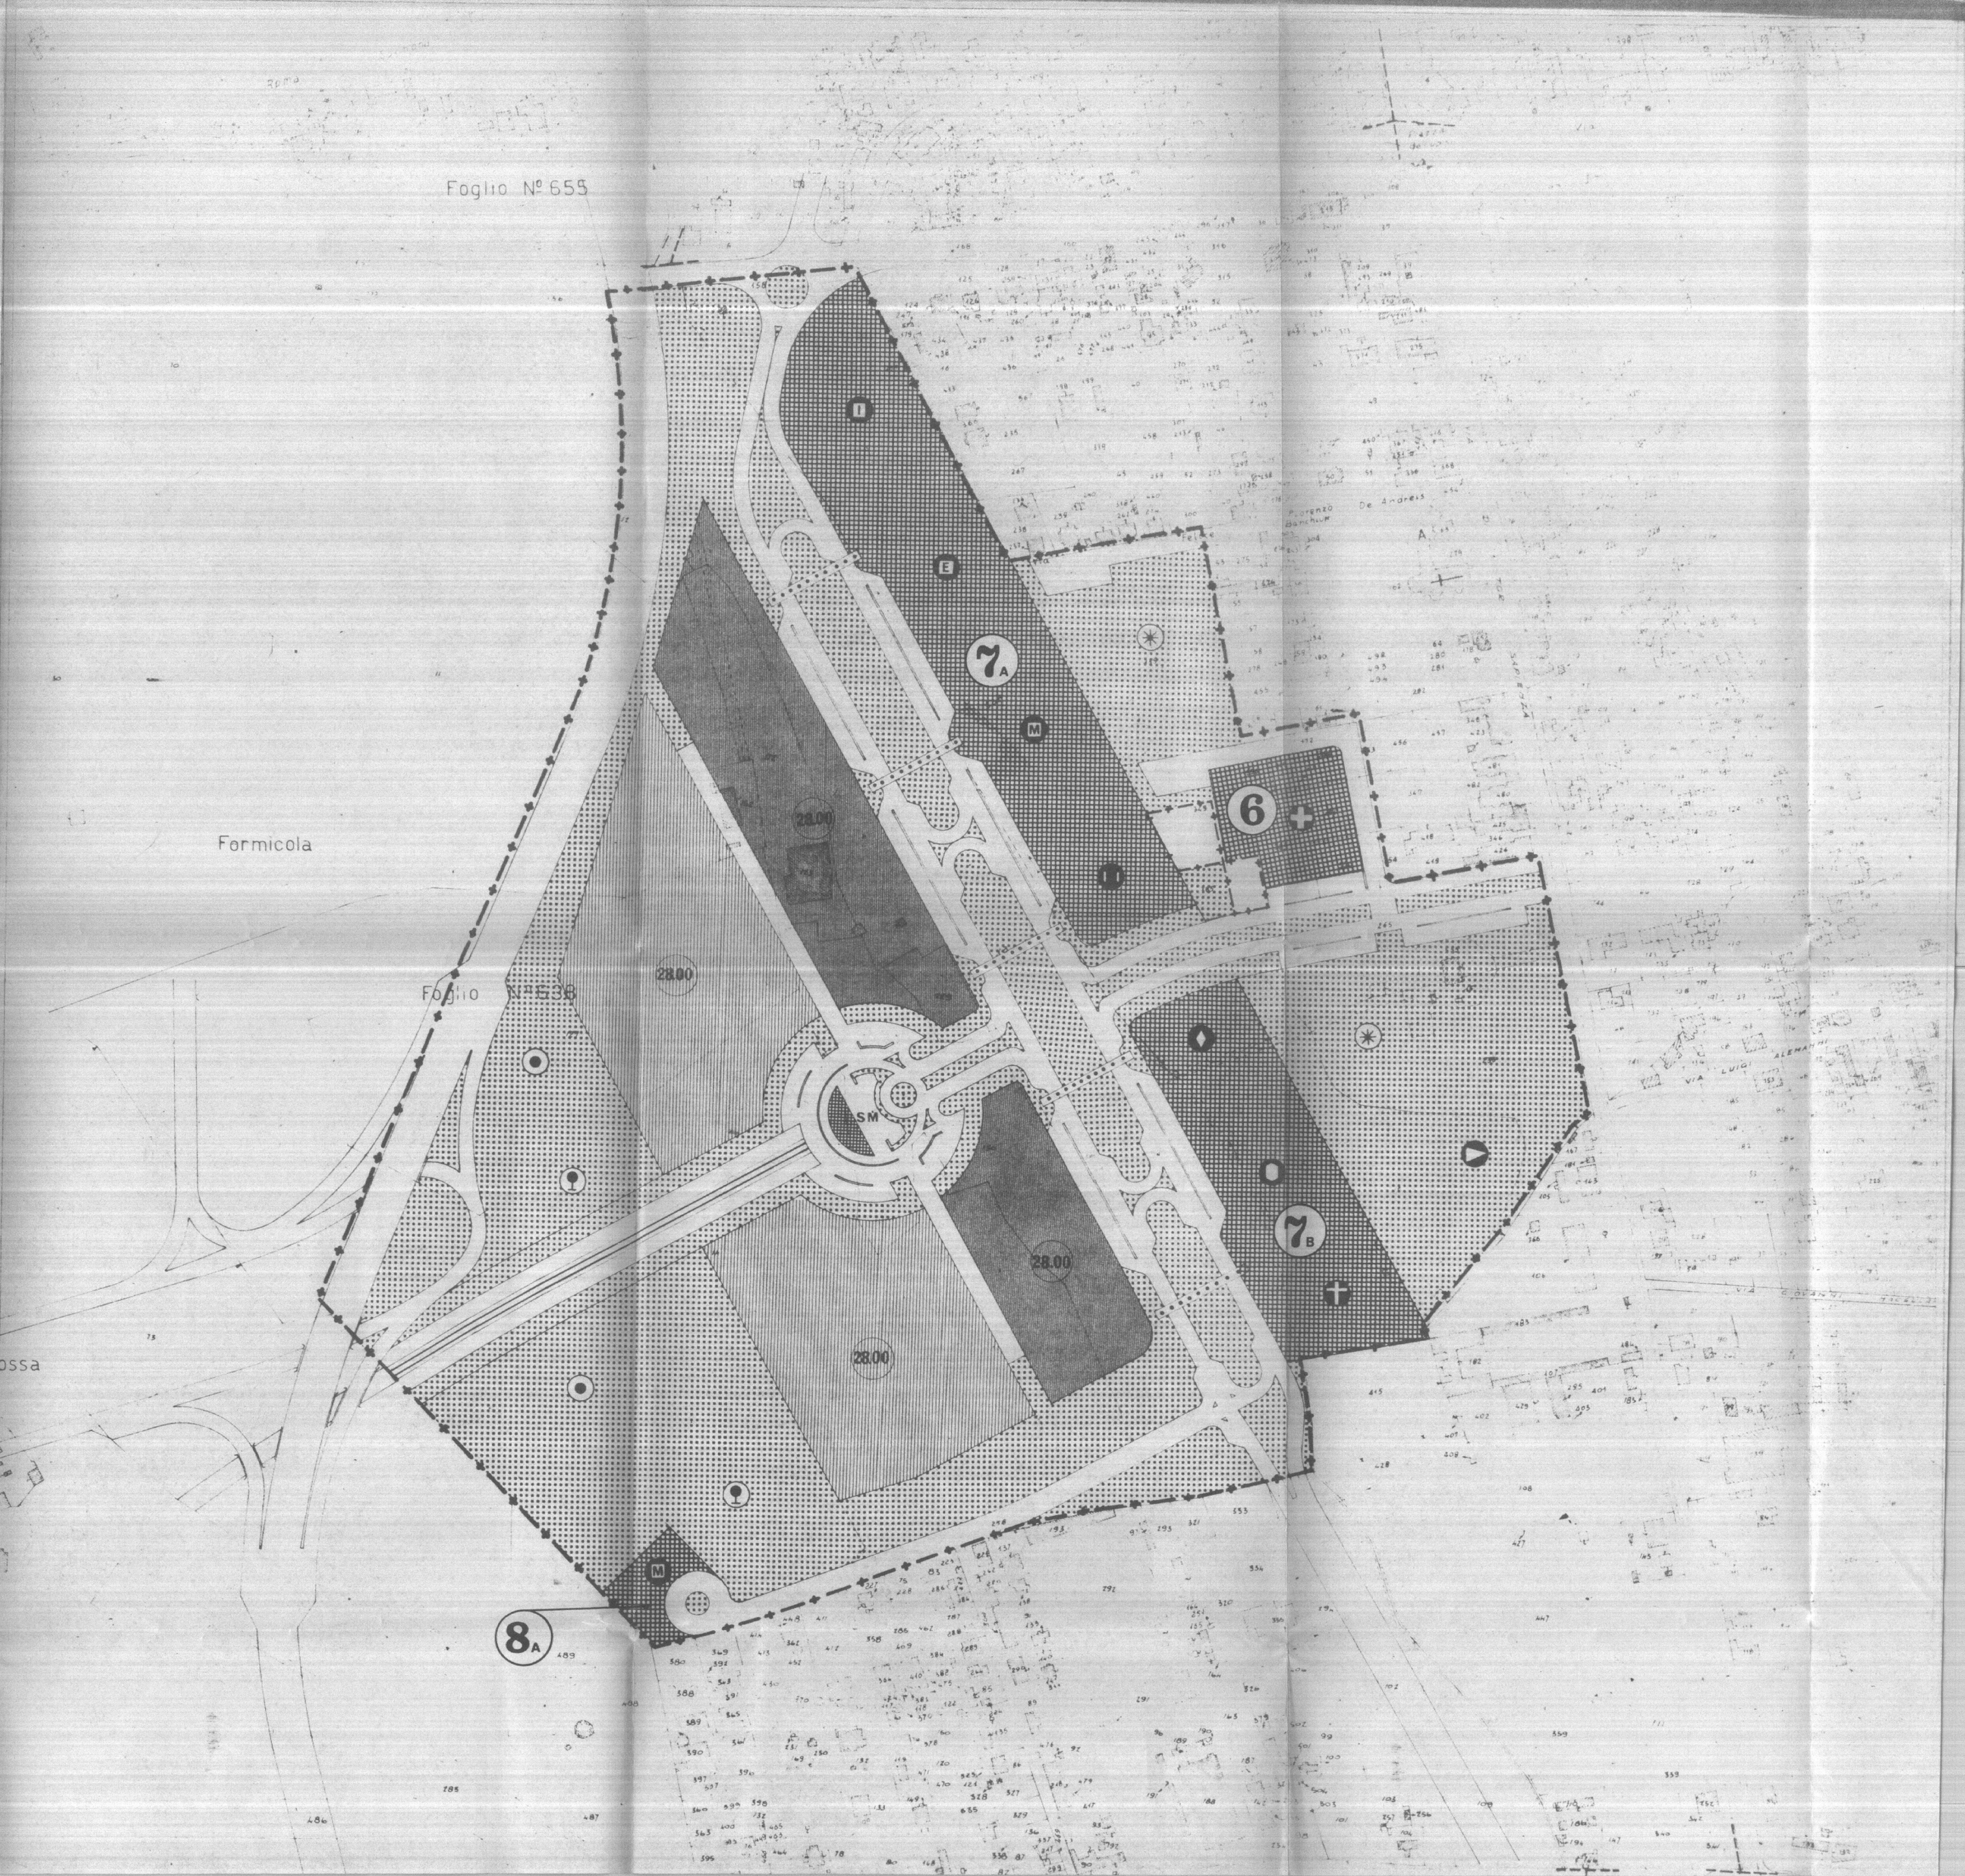

Foglio N° 655

Foglio N° 655

Formicola

DSSA